
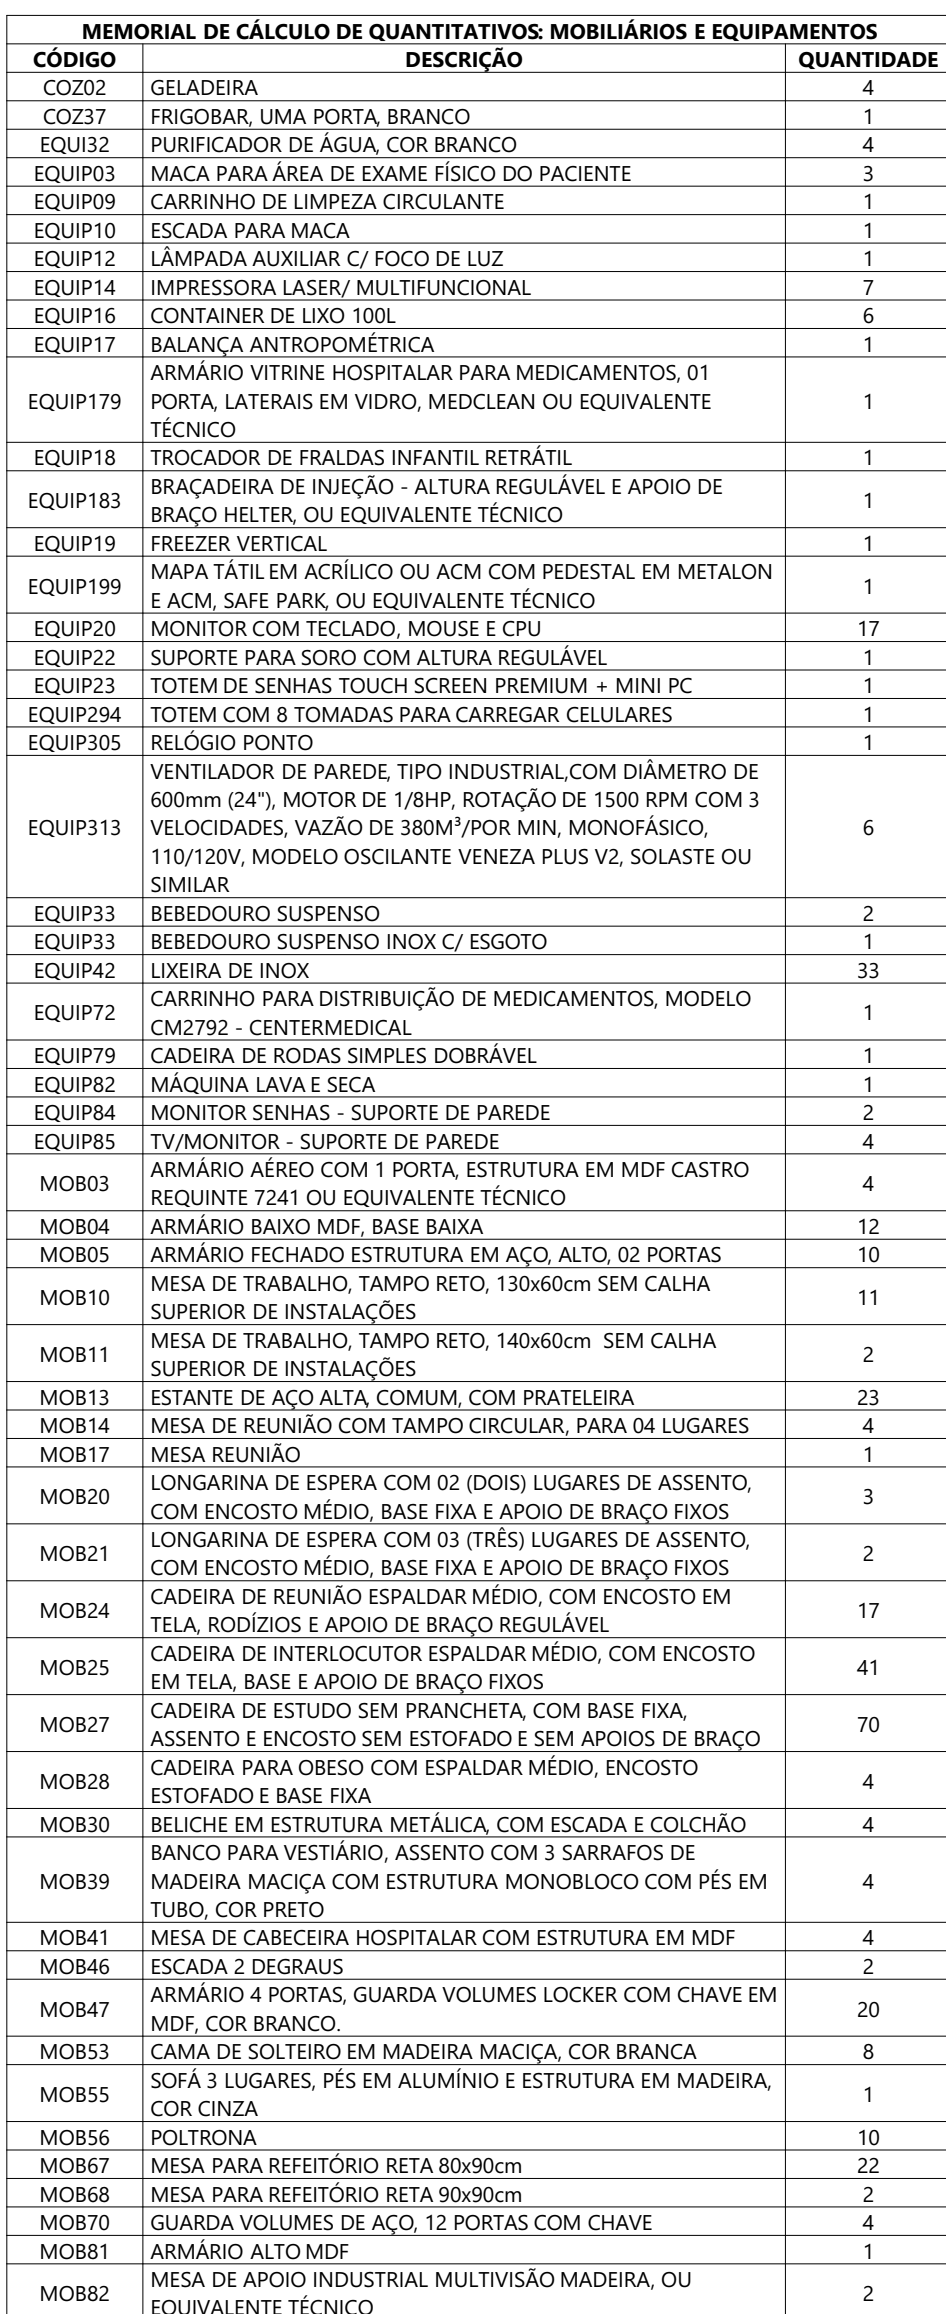
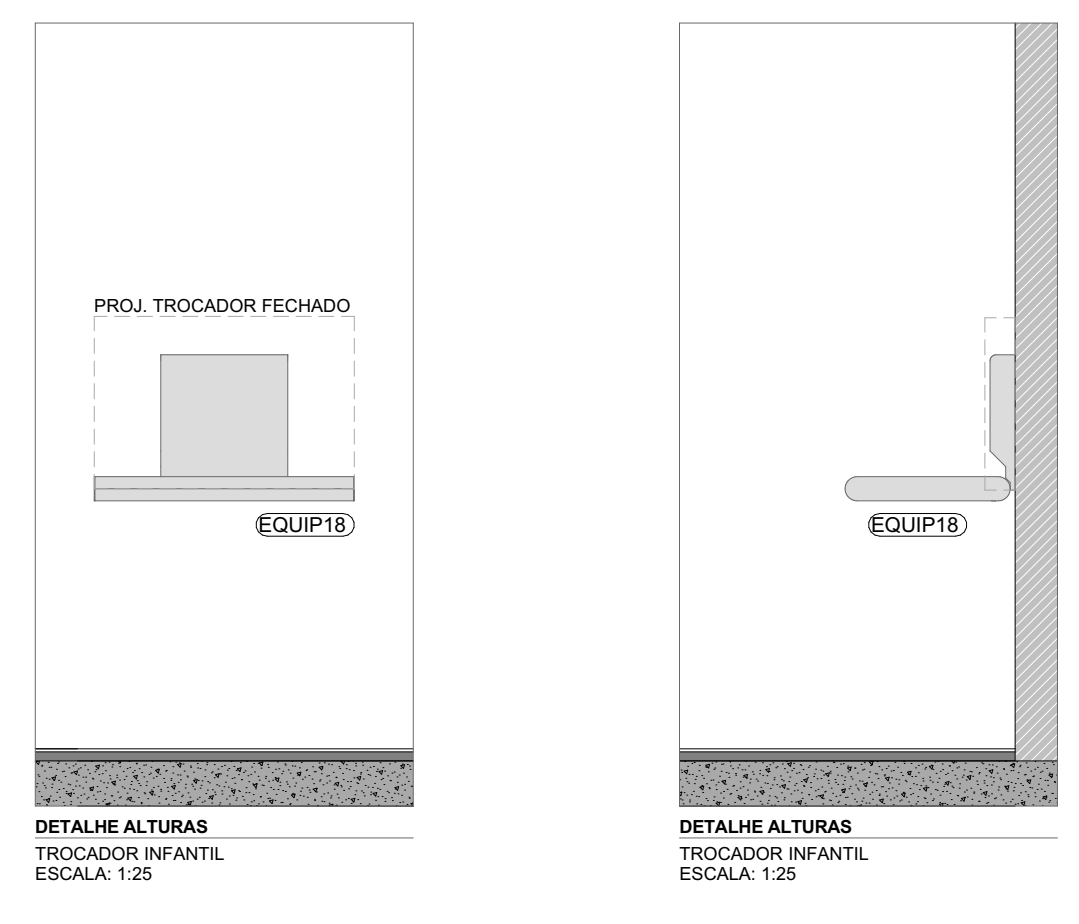
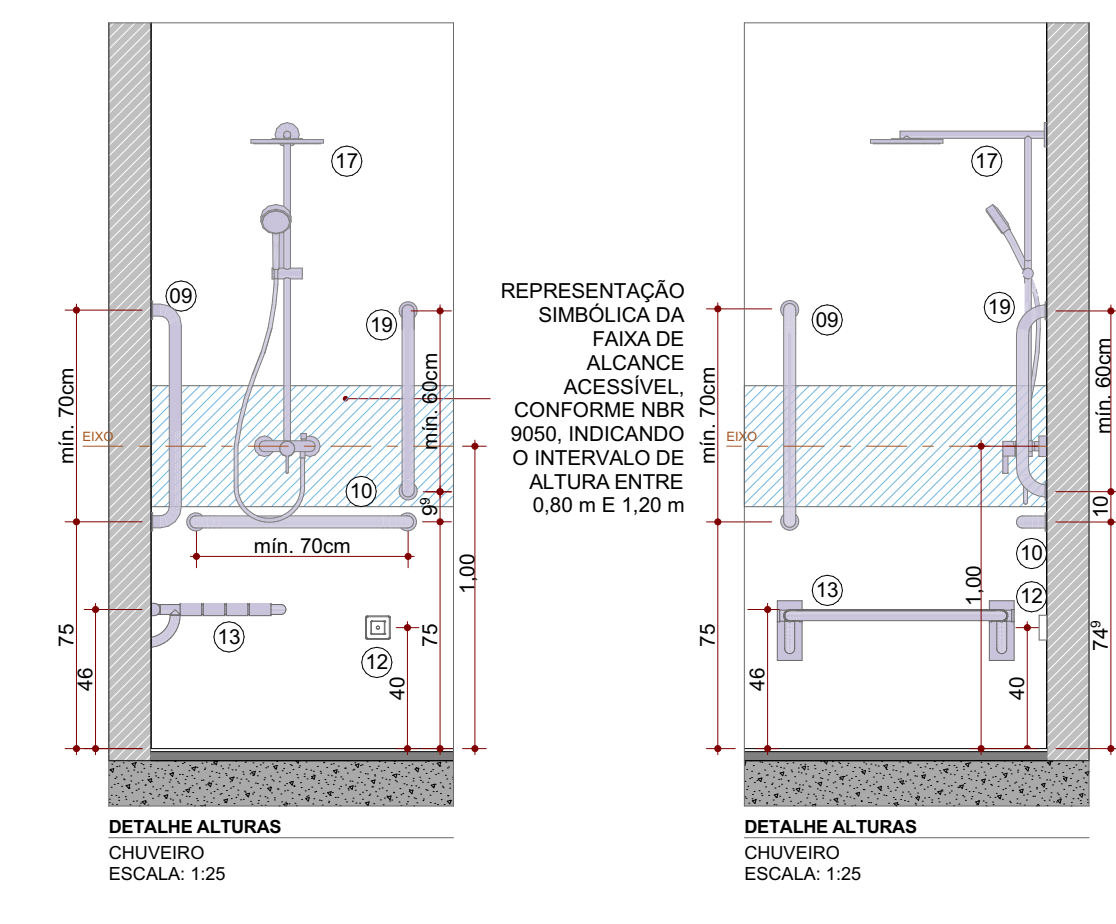



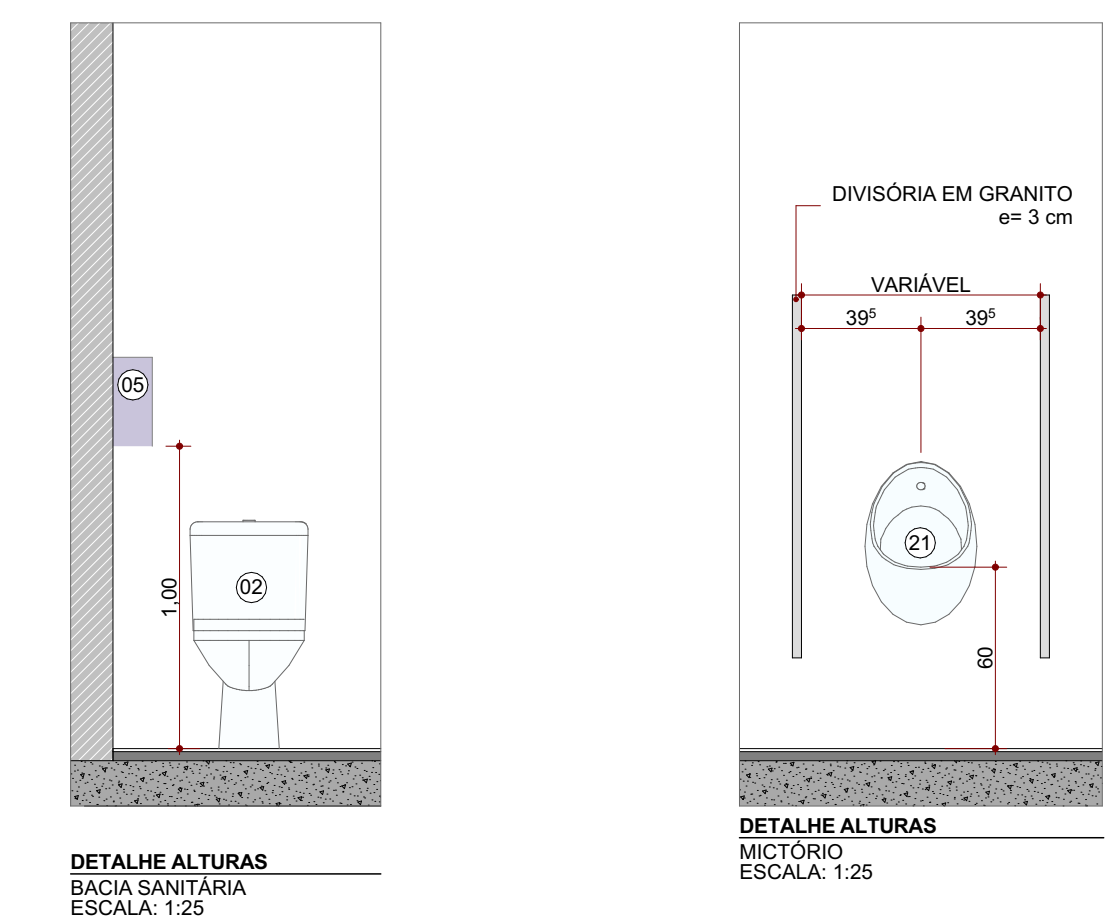

LEGENDA DE CÍODIOS DE ACABAMENTO		PISO →	RODADE →
ACABAMENTO DE PISO			
	GRANILITE MOLATO EM LOMO. GRMM. POLIDO E IMPERMEABILIZADO		
	PORCELANATO ALTO TRAFEGO 60X60CM, RETIFICADO, ACABAMENTO ACETINADO, ABSORÇÃO MENOR DO QUE 4% IMPERMEABILIZADO		
	PISO CEMENTADO ATRAVÉS DO SARRAFAMENTO E ALISAMENTO DA PRÓPRIA CAMADA DE CONCRETO E IMPERMEABILIZADO		
	PORCELANATO AMATEIRADO EM RÉGUA 20x120CM ANTIDERRAPANTE		
ACABAMENTO DE PAREDE			
	PINTURA ACRILICA SEMI-BRILHO SOBRE MASSA ACRILICA, COR ALGODÃO EGÍPCIO (REF. SUVINIL OU EQUIVALENTE TÉCNICO)		
	PORCELANATO 60X60CM, RETIFICADO, ACABAMENTO ACETINADO BRANCO, ATÉ O TETO		
	PORCELANATO 60X60CM, RETIFICADO, ACABAMENTO ACETINADO BRANCO, ATÉ H=180 cm		
	PINTURA ACRILICA SEMI-BRILHO SOBRE MASSA ACRILICA, COR FANTASIA PRATEADA (REF. SUVINIL OU EQUIVALENTE TÉCNICO)		
	PINTURA ACRILICA SEMI-BRILHO SOBRE MASSA ACRILICA, COR FANTASIA PRATEADA (REF. SUVINIL OU EQUIVALENTE TÉCNICO)		
	PINTURA ACRILICA TEXTURIZADA, COR CINZA FANTASIA PRATEADA (REF. SUVINIL OU EQUIVALENTE TÉCNICO)		

OBS: NOS CORTES, OS ACABAMENTOS DE PAREDE FORMAM INDICADOS APENAS NOS TRECHOS ONDE HÁ VARIAÇÃO DE NÍVEL, VARIAÇÃO DE PLANO, NAS DEMAS ÁREAS, TODOS OS ACABAMENTOS INTERIORS DE PINTURA CORRESPONDEM AO ACABAMENTO 1.

TETO			
	FORRO GESSO ACARTONADO, LISO, MONOLITICO, PINTURA LÁTEX PVA COR BRANCO NEVO, SOB MASSA CORRIDA		
	FORRO EM PLACA DE GESSO REMOVIDA, REVESTIDA COM PELICULA RIGIDA DE PVC, COR BRANCO 60X60CM, ESPESURA 3 MM, COM PERFEITO ALUMINIO BRANCO		
	LAJE COM PINTURA LÁTEX PVA COR MASSA CORRIDA		
	FORRO CONCRETO COM ACABAMENTO AMATEIRADO		


Nome do representante legal
Cargo

Nome do representante legal
Cargo

Assinatura de autenticidade (carimbo e assinatura obrigatórios)

REVZ	DATA	CONTÉUDO	REVZ	DATA	CONTÉUDO
R00	15/12/2025	EMISSÃO INICIAL			
R01	19/01/2026	REVISÃO			
R02	23/01/2026	REVISÃO			
R03	28/01/2026	REVISÃO			

Nome do Empreendimento

PROSUT II - CAPS III

Nome do Empreendimento

DESCRIÇÃO (PROJETO PADRÃO)

Tipo de Projeto

DETALHE SANITÁRIOS

Disciplina

ARQUITETURA

Área

PROJETO EXECUTIVO

Proprietária e coordenadora




Assinatura de autenticidade (carimbo e assinatura obrigatórios)

CONSÓRCIO SAUDE

Emissão

19/23