
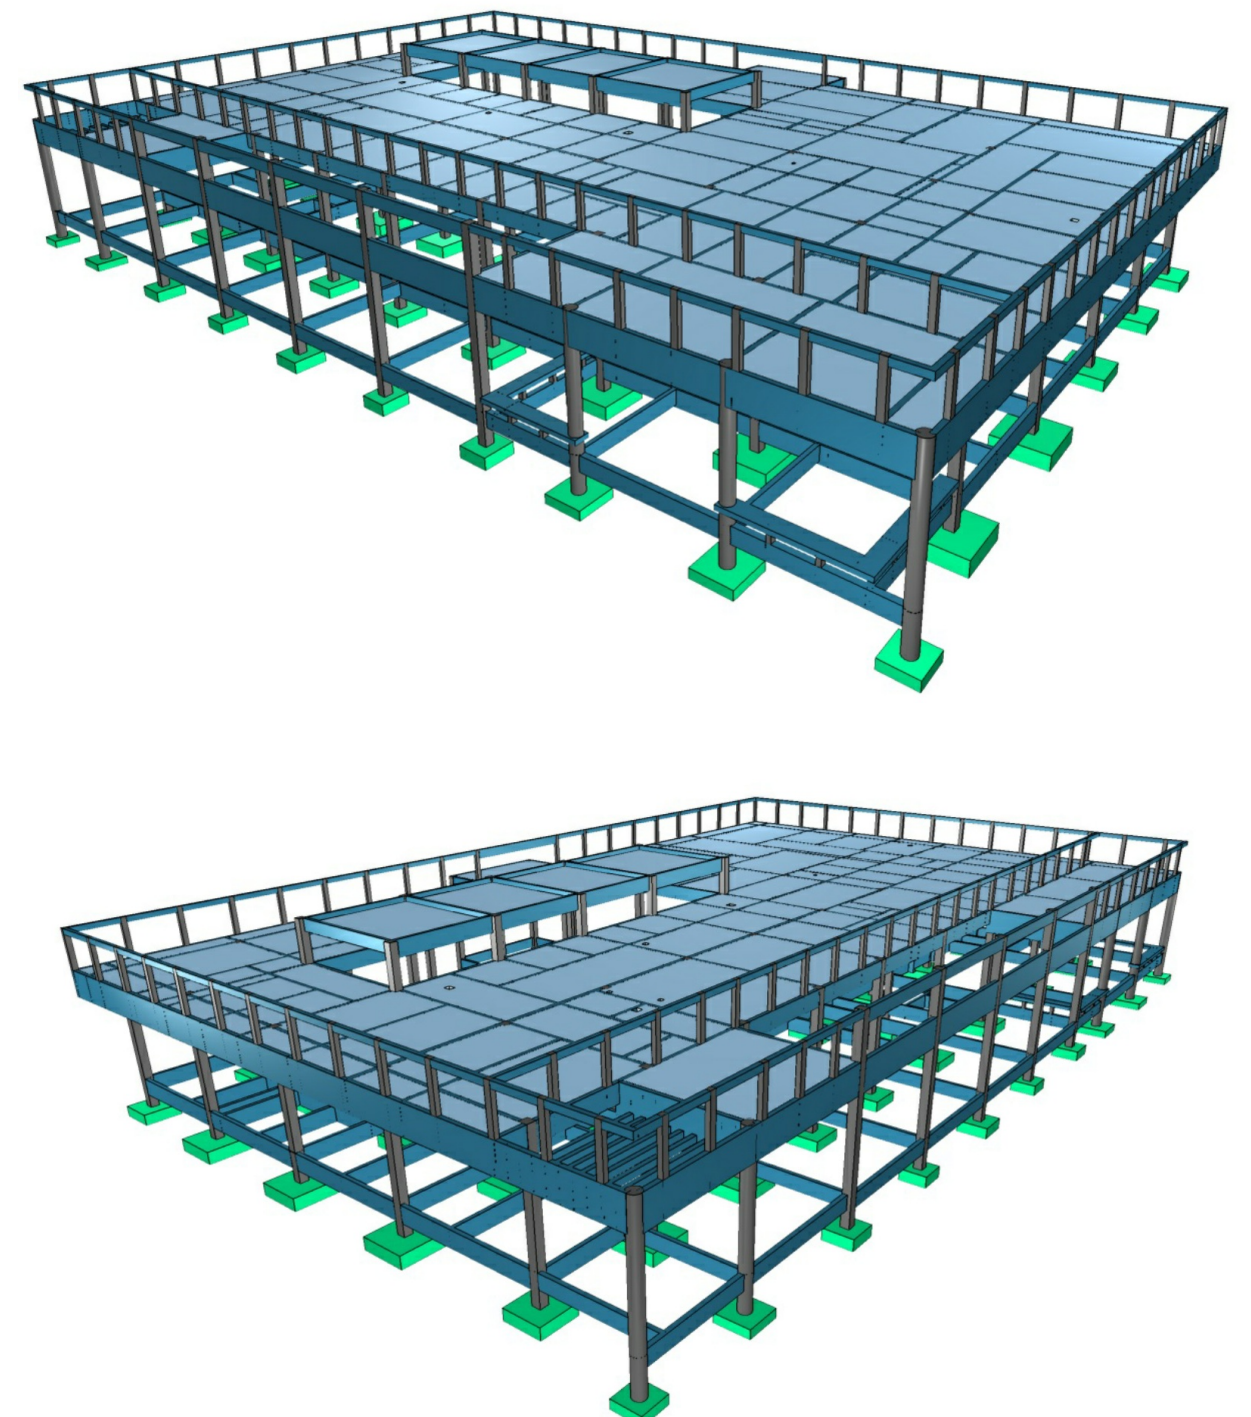


| Legenda dos pilares                                                                   |                 | Legenda das vigas e paredes                                                           |      |
|---------------------------------------------------------------------------------------|-----------------|---------------------------------------------------------------------------------------|------|
|  | Pilar que passa |  | Viga |
|  | Pilar que nasce |                                                                                       |      |

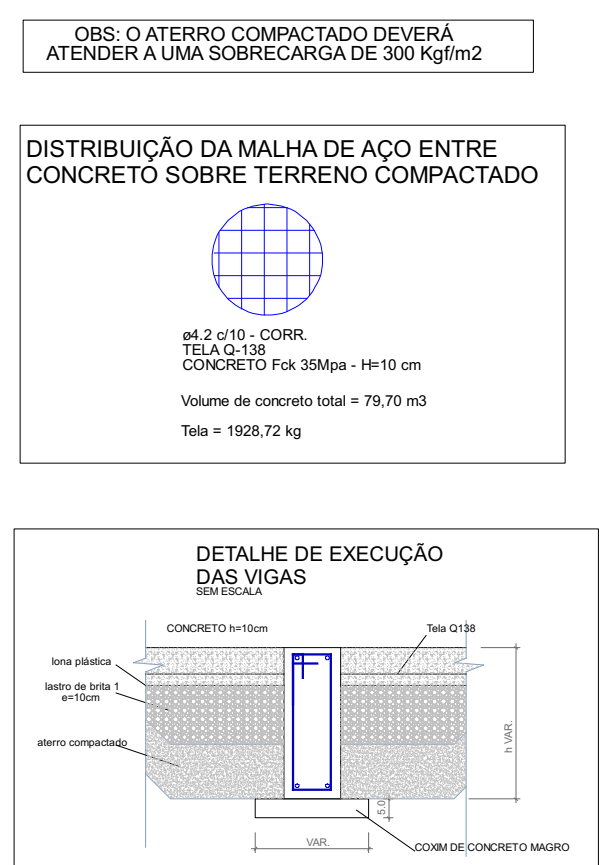

DETALHES ORIENTATIVOS :

- ORIENTAÇÕES TÉCNICAS:**

| COMPLEMENTOS:          |                           |                          |
|------------------------|---------------------------|--------------------------|
| ELEMENTO               | SEM CONTATO<br>COM O SOLO | EM CONTATO<br>COM O SOLO |
| VIGAS                  | 2,5 CM                    | 2,5 CM                   |
| LAJES ESCADAS          | 2,5 CM                    | 3,0 CM                   |
| PLACAS                 | 2,5 CM                    | 4,0 CM                   |
| SAPATAS                | -                         | 4,0 CM                   |
| BLOCOS                 | -                         | 4,5 CM                   |
| TUBULOS                | -                         | -                        |
| RESERVAÇÃO DE PISCINAS | 3,0 CM                    | 3,0 CM                   |

1. FUNDAÇÃO E PILARES DE ARRANQUE DEVERÃO SER CALCULADOS DE ACORDO COM O LOCAL DE IMPLANTAÇÃO E RELATÓRIOS DE SONDAGEM.

- DESPORMA:
1. FACES LATERAIS- 3 DIAS APÓS A CONCRETAGEM.
  2. FACES INFERIORES, DEIXANDO PONTALETES DE ESCORAMENTO: 14 DIAS APÓS A CONCRETAGEM.
  3. FACES INFERIORES SEM PONTALETES DE ESCORAMENTO: 28 DIAS APÓS A CONCRETAGEM.
  4. NOS BALANÇOS, A RETIRADA DAS ESCORAS DEVERÁ SER REALIZADA DA PONTA PARA O APOIO.
  5. É DE RESPONSABILIDADE DA CONSTRUTORA O PROJETO DE ESCORAMENTO E CÍMBRAMENTO.

### FORMA DO PAVIMENTO TÉRREO (NÍVEL -5)

Escala 1:50