




Escala 1:30

Nome	Sigla	Emprego	Elevação	Nível
P103	30x30	0	560	-48
P104	30x30	0	560	-48
P115	30x30	0	560	-48
P116	30x30	0	560	-48
P117	30x30	0	560	-48
P118	30x30	0	560	-48
P125	30x30	0	560	-48
P25	30x30	0	560	-48
P28	30x30	0	560	-48
P30	30x30	0	560	-48
P61	30x30	-14	-548	-48
P62	30x30	-14	-548	-48
P63	30x30	-14	-548	-48
P64	30x30	-14	-548	-48
P72	15x20	-14	-548	-48
P73	15x20	-14	-548	-48
Detalhe 1 (esc. 1:30)

</

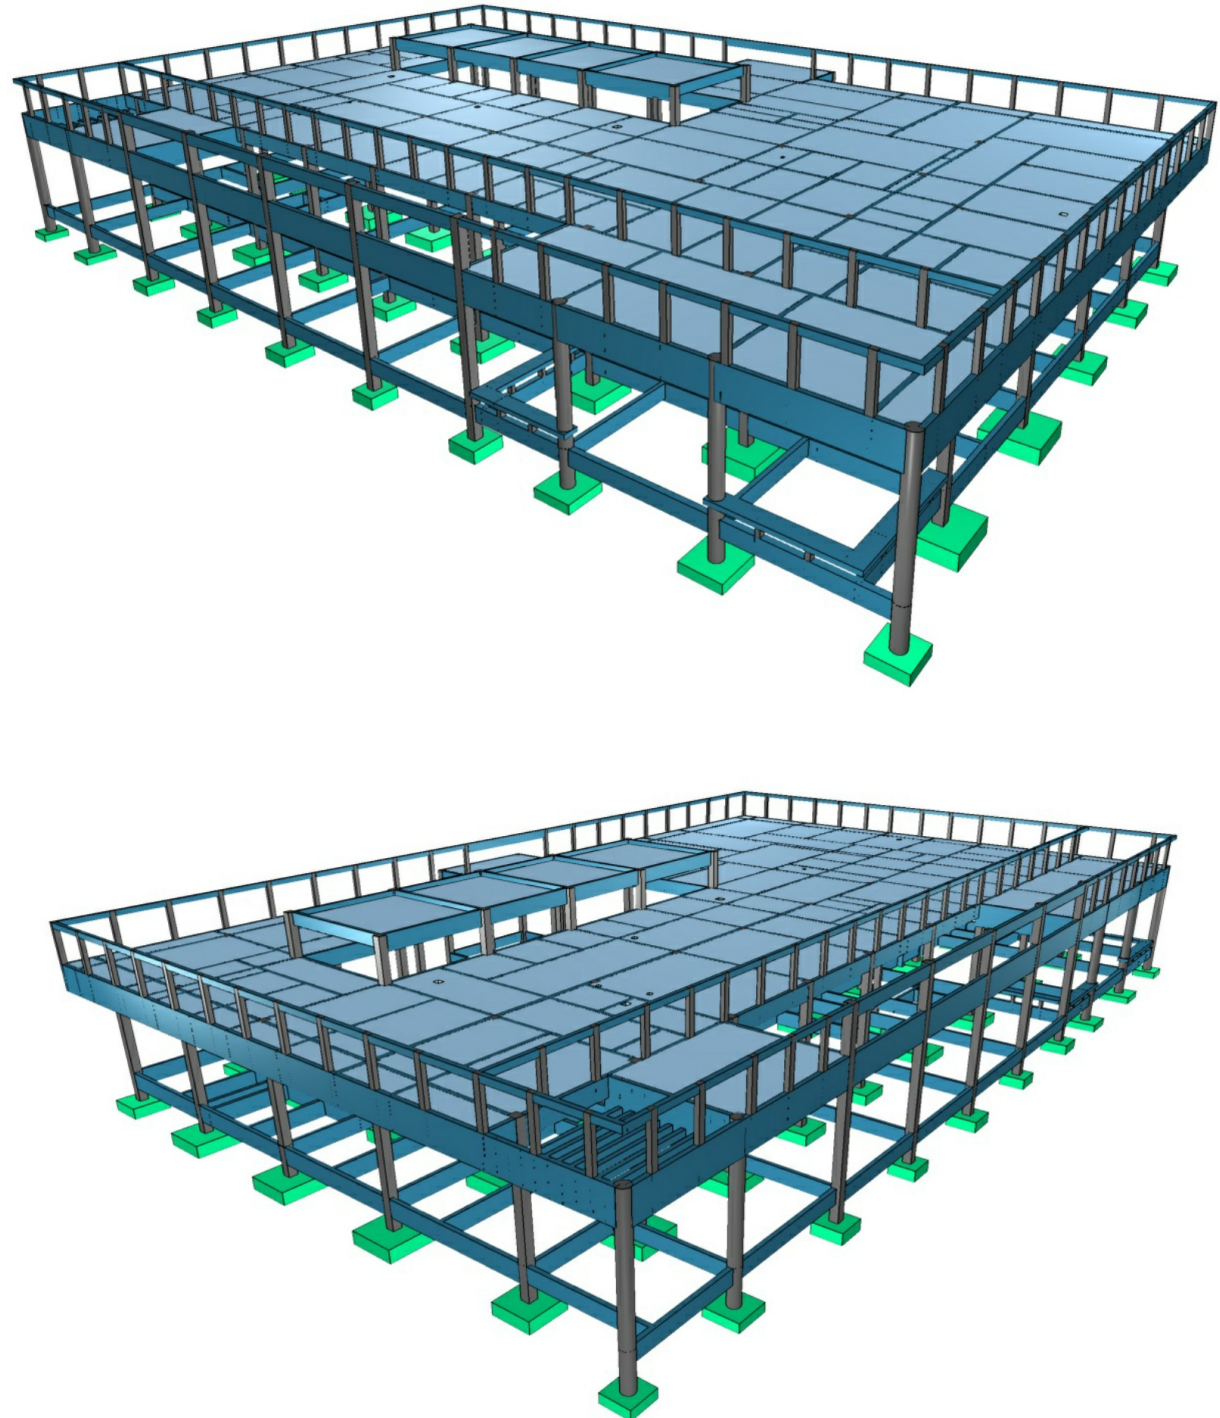

DETALHES ORIENTATIVOS :

[illegible]

COBRIMENTOS:		
ELEMENTO	SEM CONTATO COM O SOLO	EM CONTATO COM O SOLO
VIGAS	2,5 CM	2,5 CM
LAMES ESCADAS	2,5 CM	3,0 CM
PLACAS	2,8 CM	4,0 CM
SAPATAS	-	4,5CM
BOLOCOS	-	4,5 CM
TUBULÕES	-	-
RESERVAÇÃO DE PISINAS	3,0 CM	3,0 CM

1. FUNDAÇÃO E PILARES DE ARRANQUE DEVERÃO SER CALCULADOS DE ACORDO COM O LOCAL DE IMPLANTAÇÃO E RELEVO DO TERRENO.

DESFORMA

1. FACES LATERAIS: 3 DIAS APÓS A CONCRETAGEM.
2. FACES INFERIORES, DEIXANDO PONTALETES DE ESCORAMENTO: 14 DIAS APÓS A CONCRETAGEM.
3. FACES INFERIORES, SEM PONTALETES DE ESCORAMENTO: 28 DIAS APÓS A CONCRETAGEM.
4. NOS BALANÇOS, A RETIRADA DAS ESCORAS DEVERÁ SER REALIZADA DA PONTA PARA O APOIO.
5. É DE RESPONSABILIDADE DA CONSTRUTORA O PROJETO DE ESCORAMENTO E CIMSAMENTO.

CONSÓRCIO SAÚDE CONCORDAT-MSP - CNPJ 60.295.454/0001-35

RUA JOAQUIM PALMARES, 43, ANDAR 5 - RIO DE JANEIRO/RJ - CEP 20.268-000 - FONE (21) 5535-4131

Antes de qualquer aplicação consultar o engenheiro responsável.

REV	DATA	COMPROVADO	REV	DATA


R2	27/02/26	COMPATIBILIZAÇÃO COM CLIMATIZAÇÃO		
----	----------	-----------------------------------	--	--

Nome do Empreendimento: _____

CAPS 3

Endereço do Empreendimento


CLARABOIA (NÍVEL 500)

Projetista e coordenador


SAÚDE

CONCREMAT | MED

Engenheiros Cív. CREABDA nº 0500192256-1
