
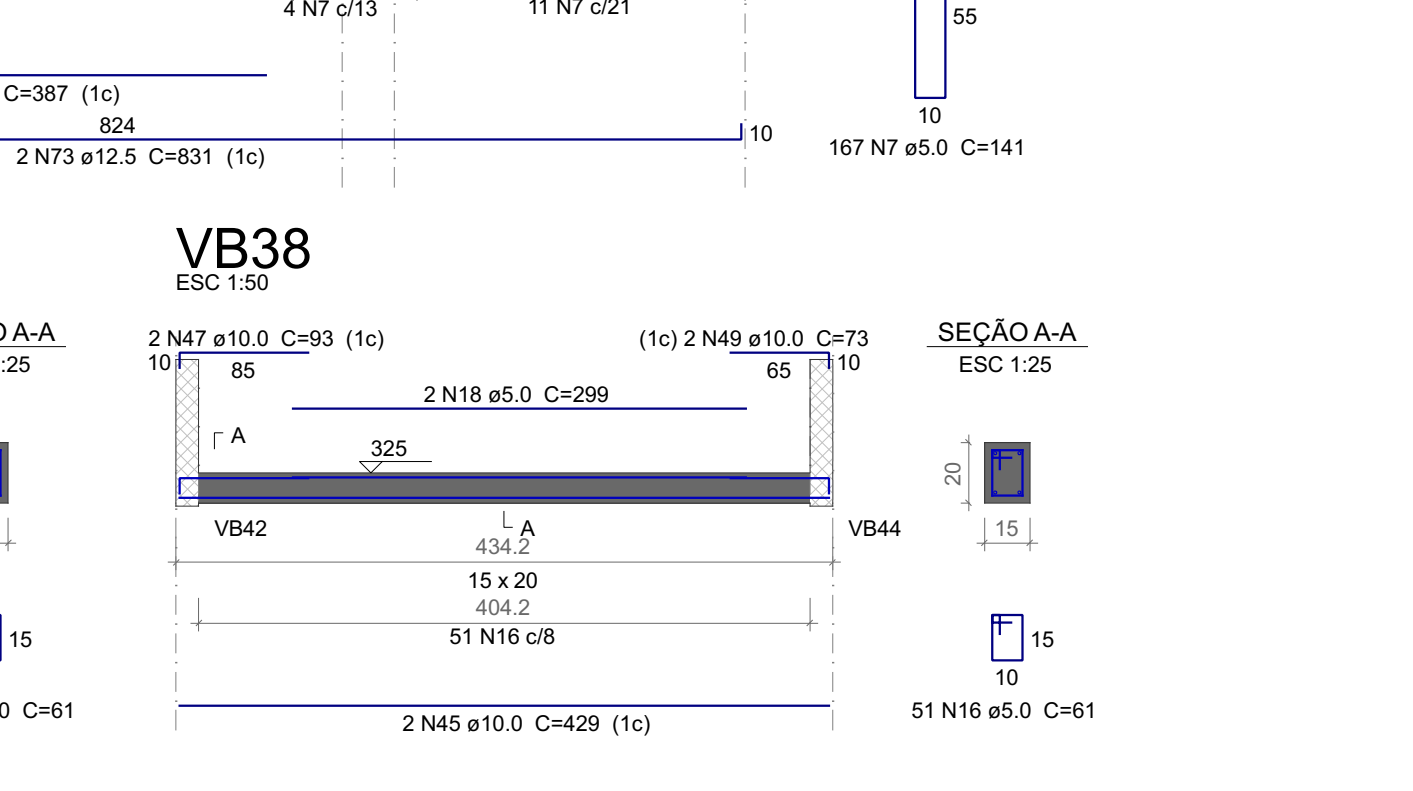
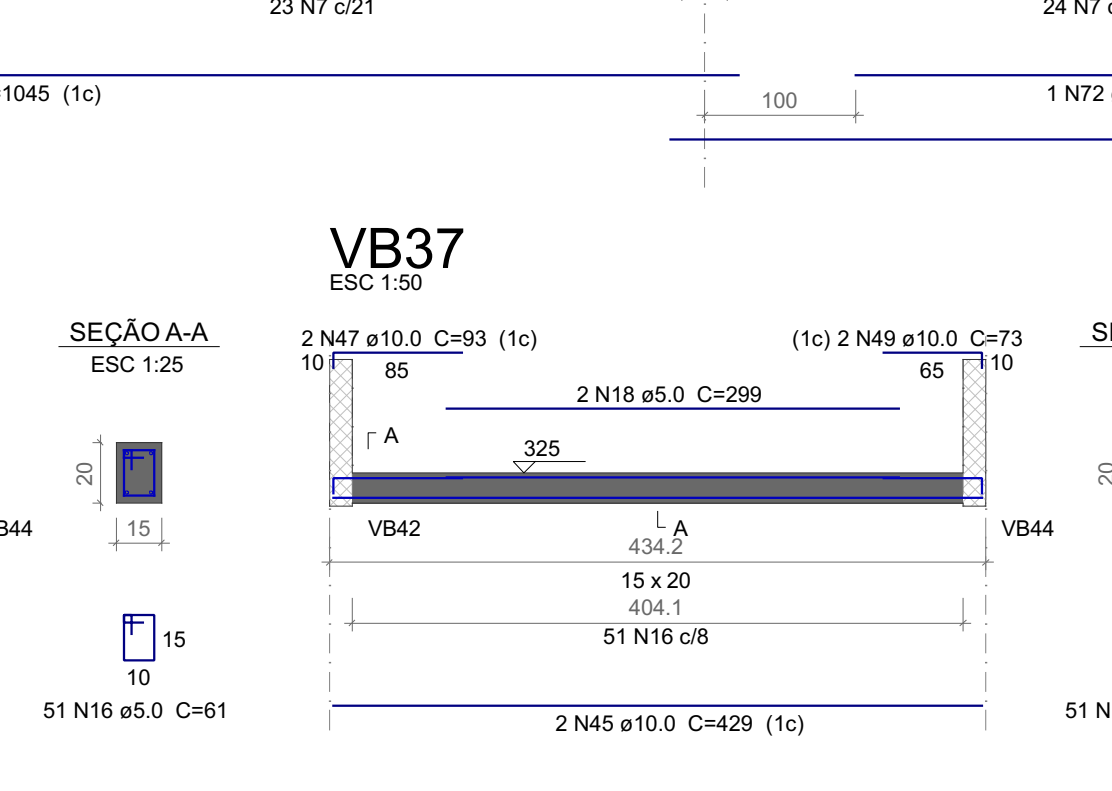
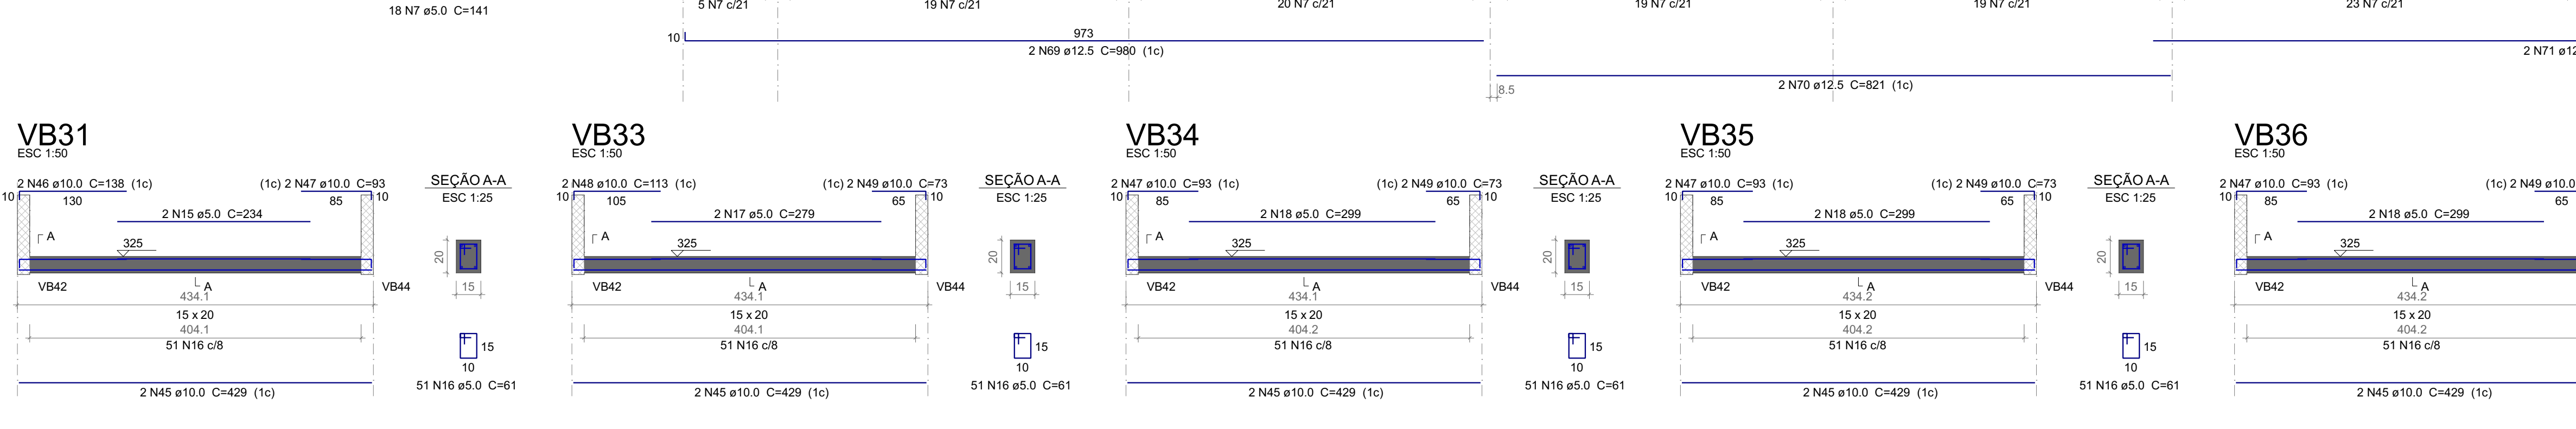
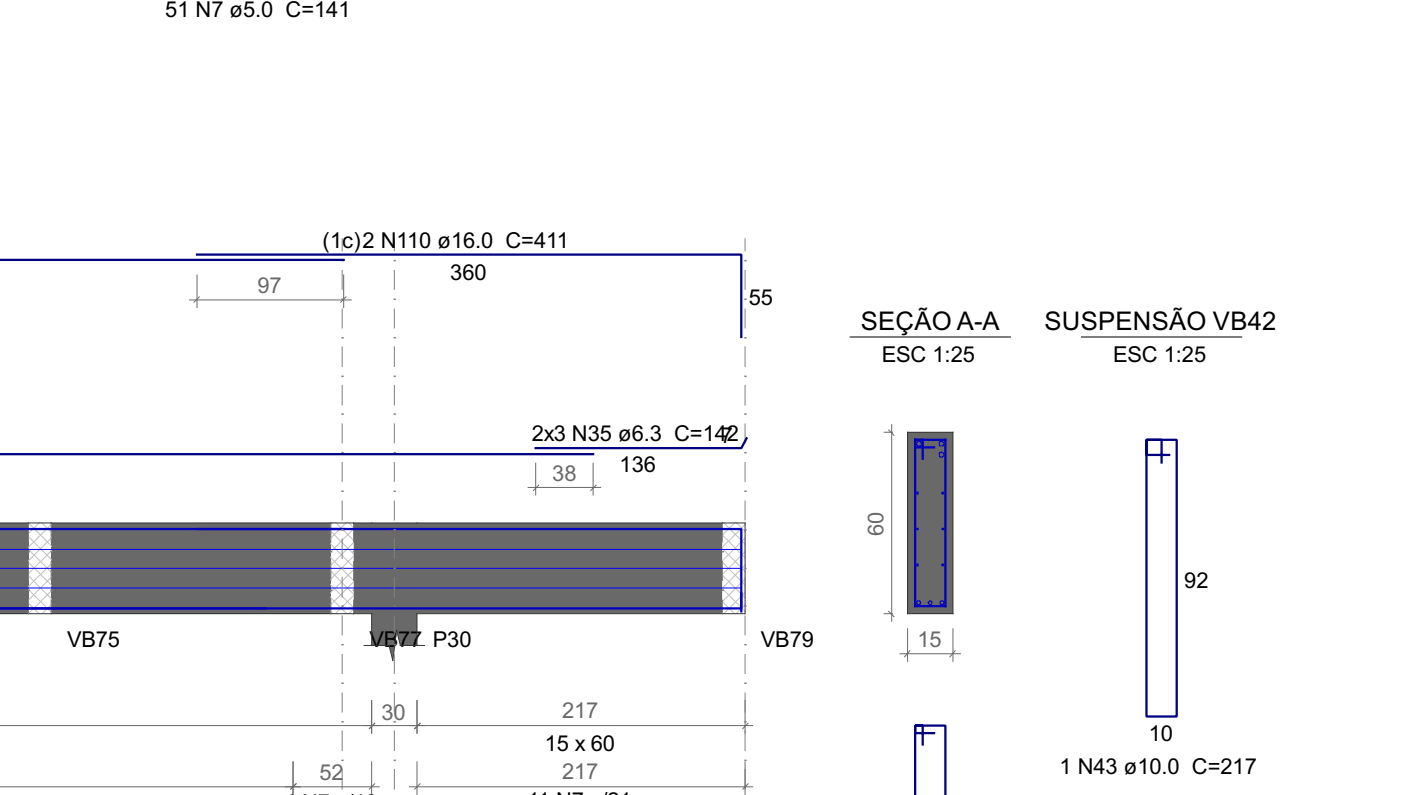
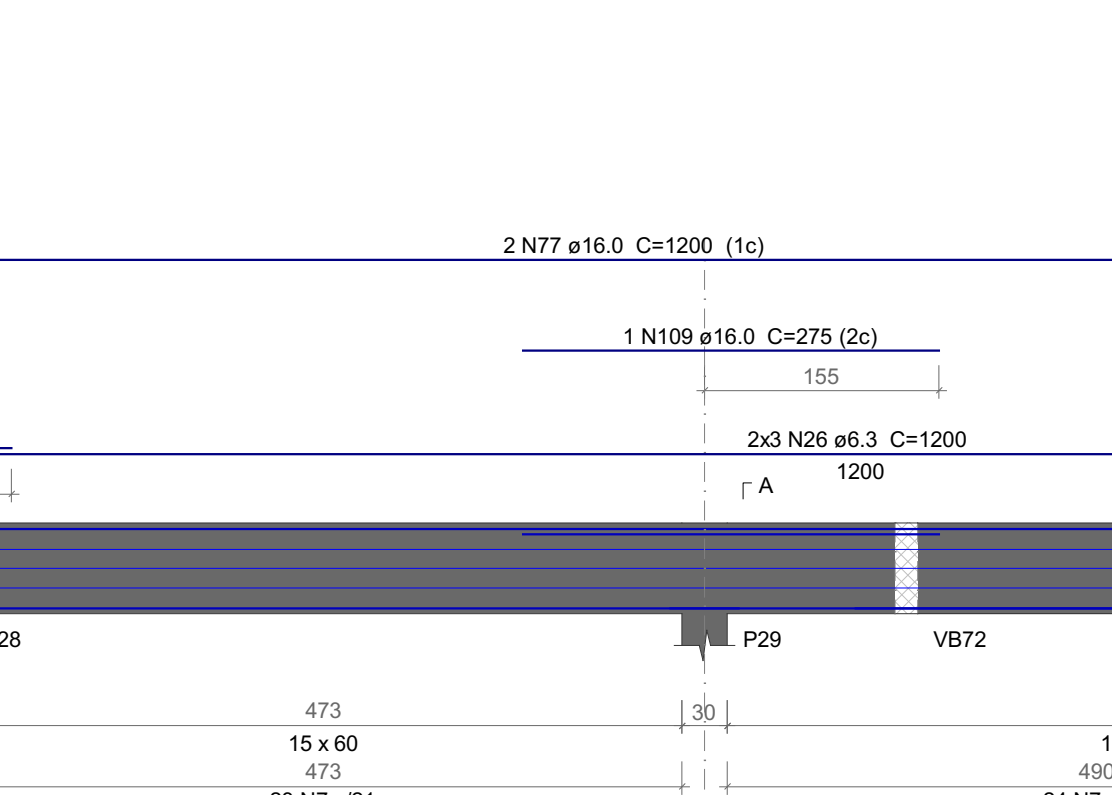
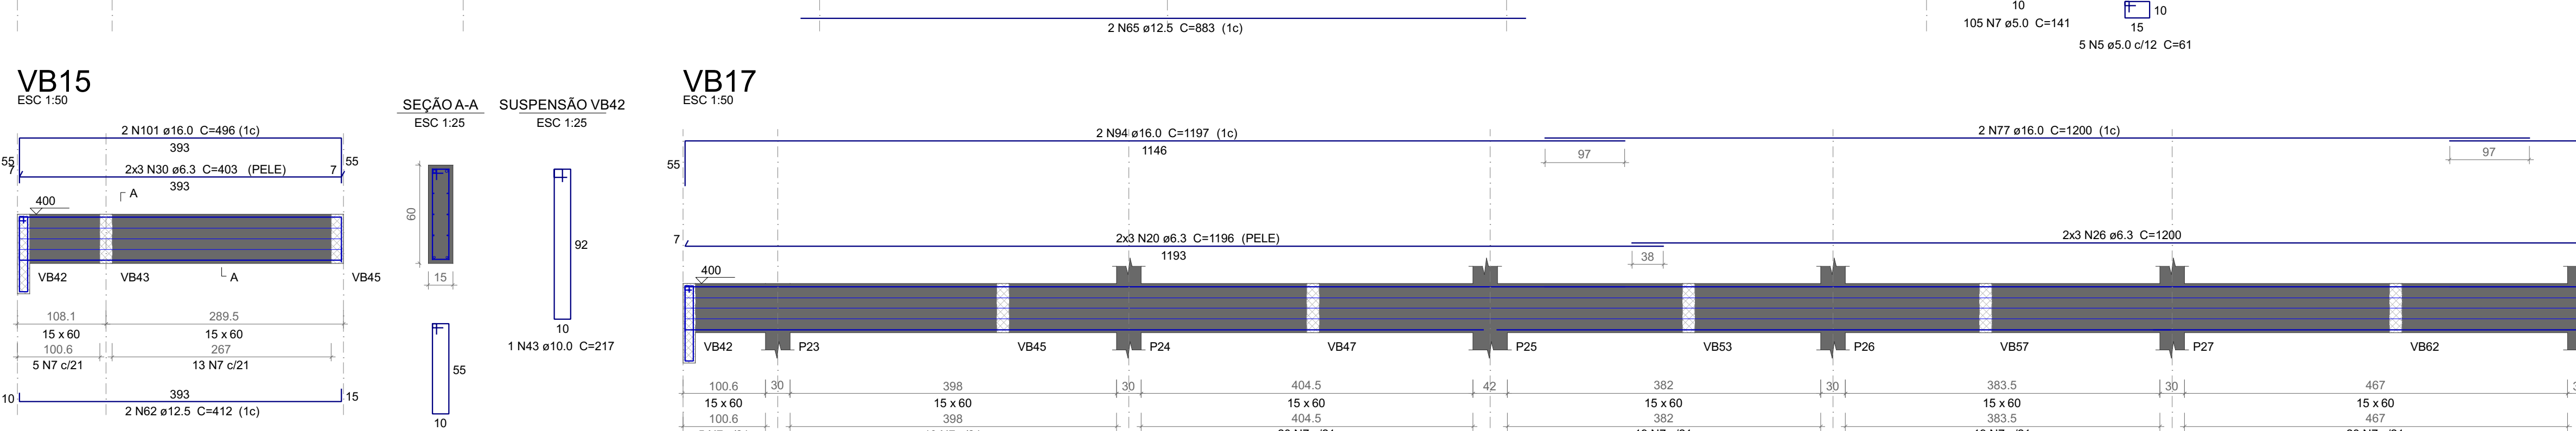
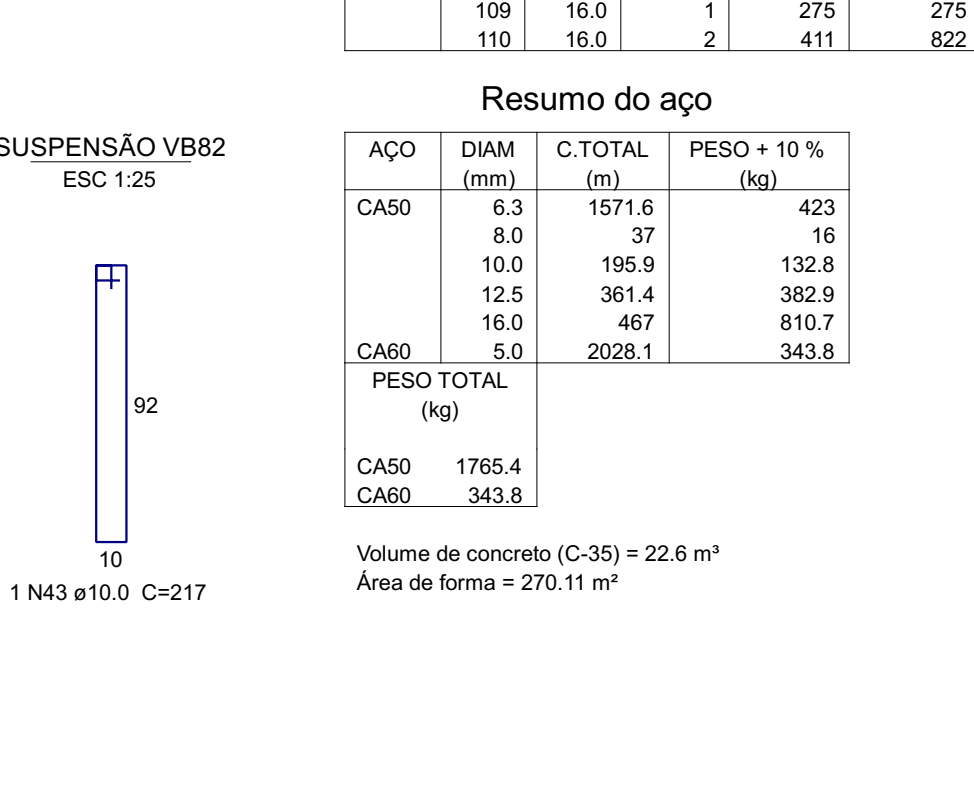
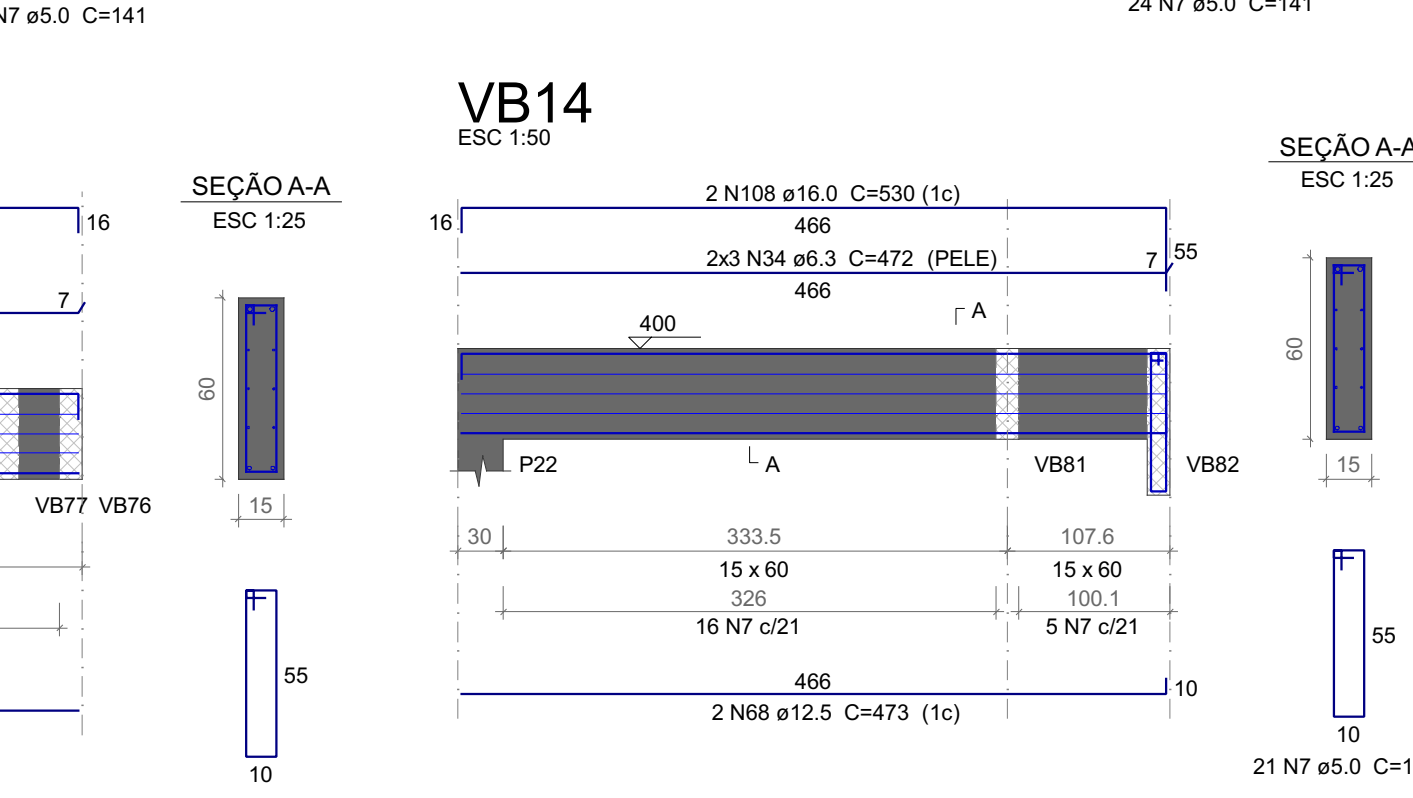
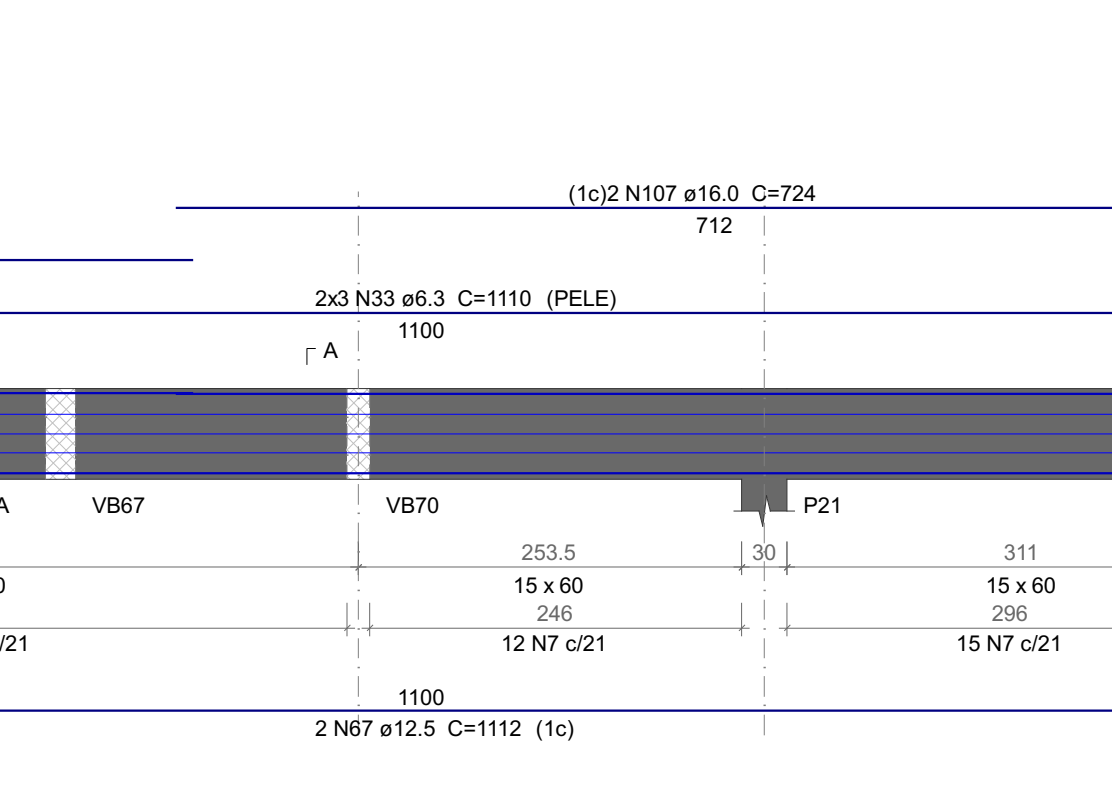
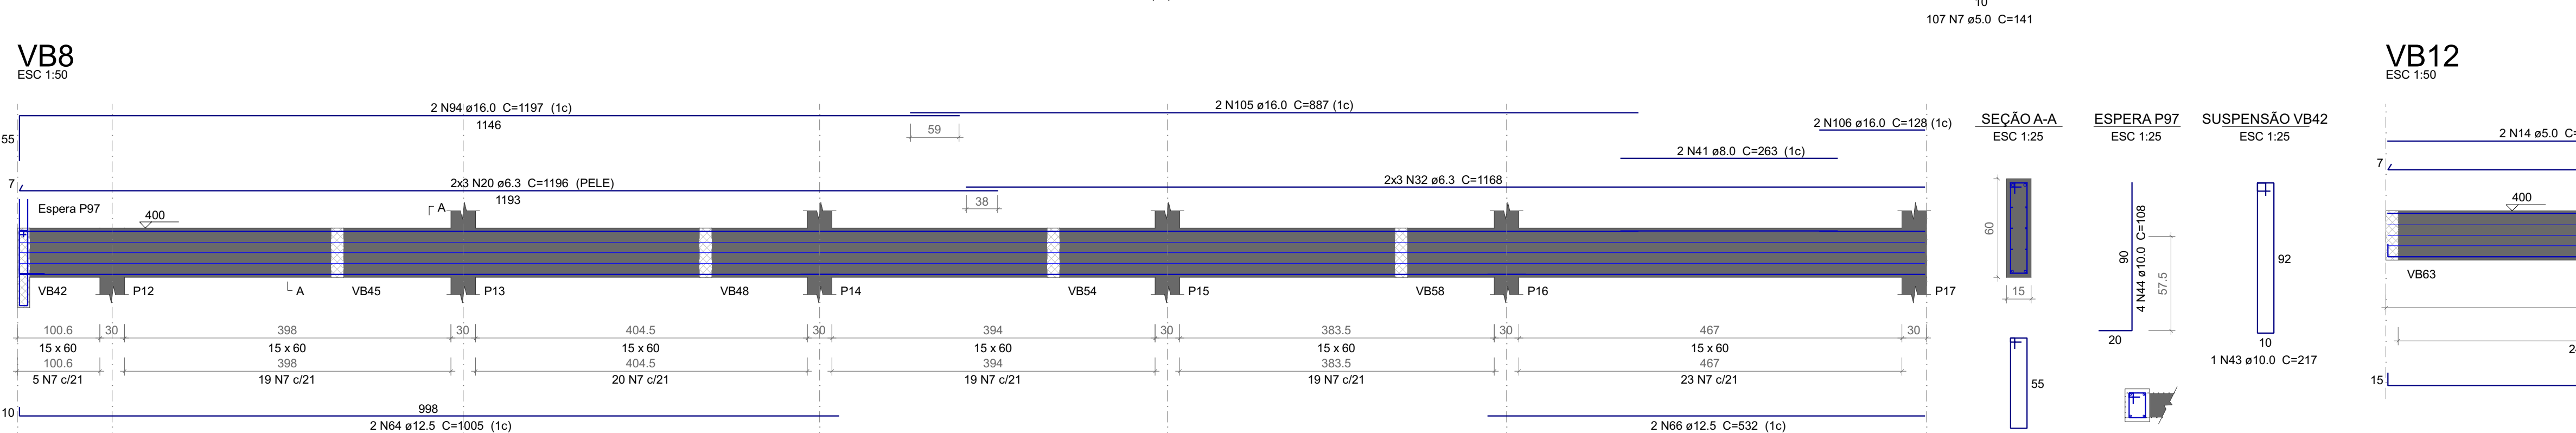
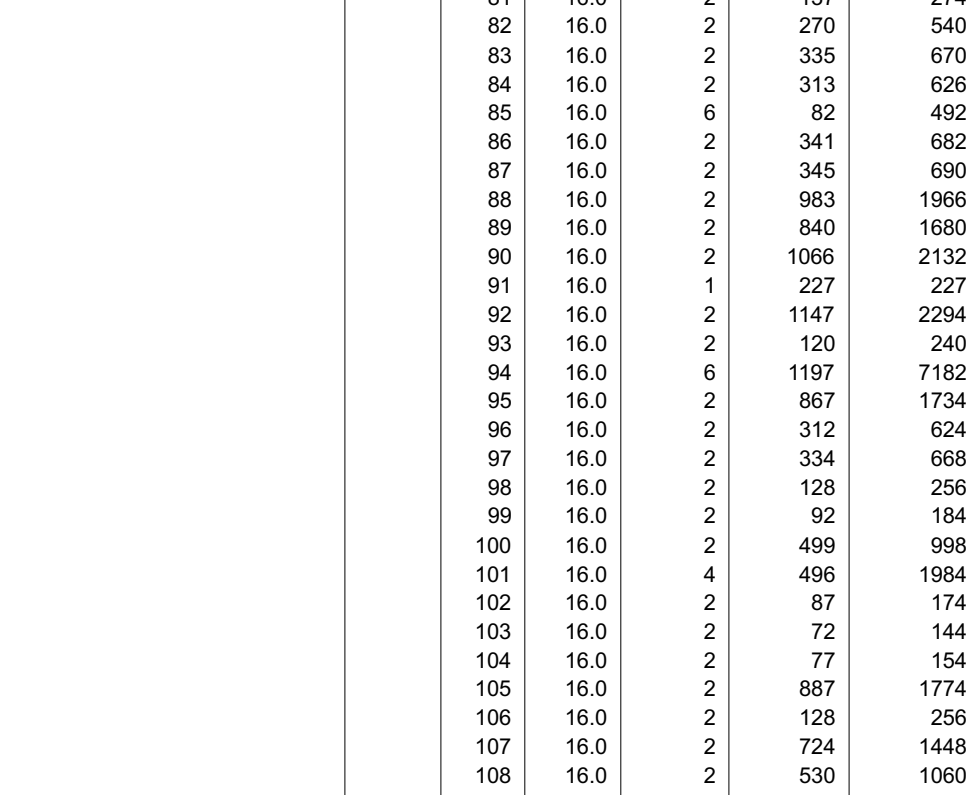
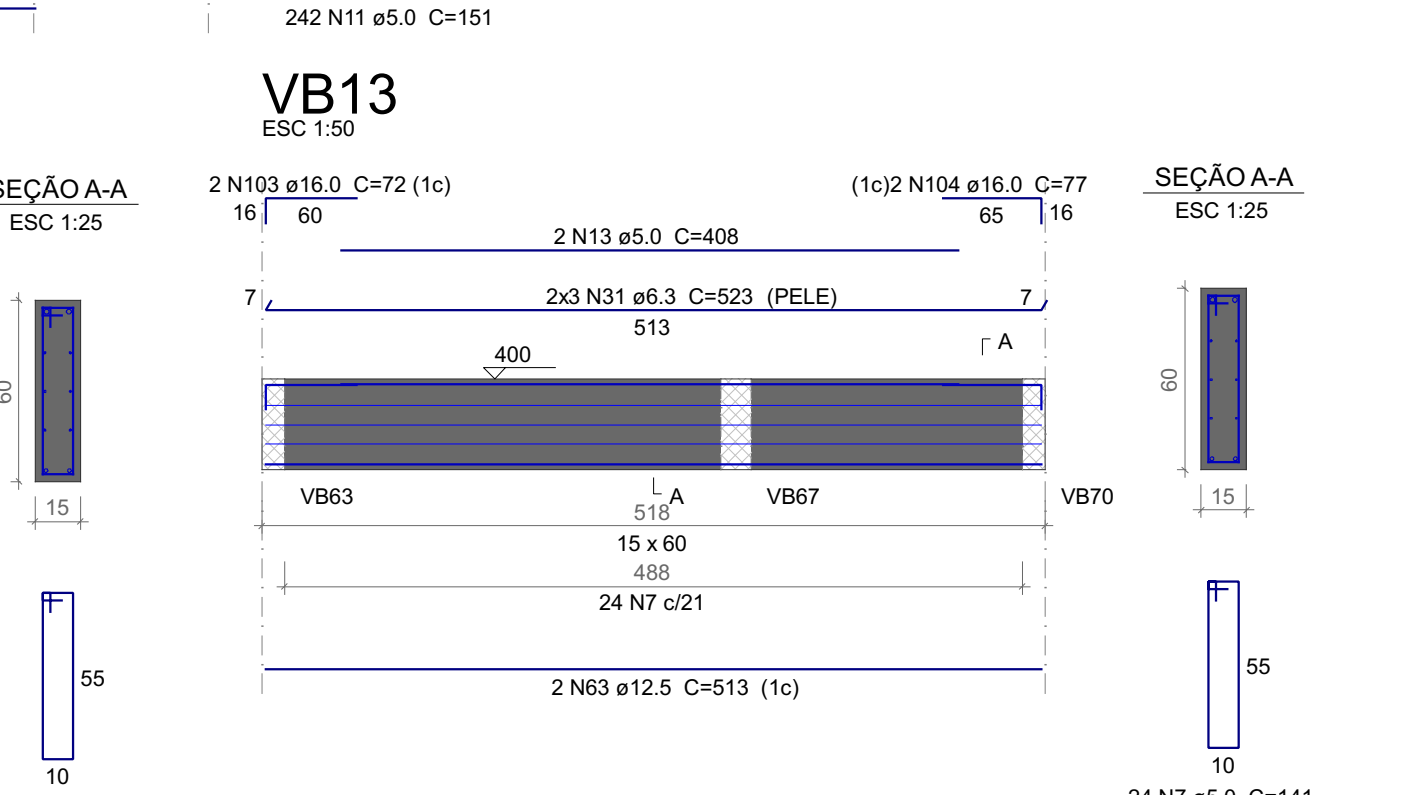
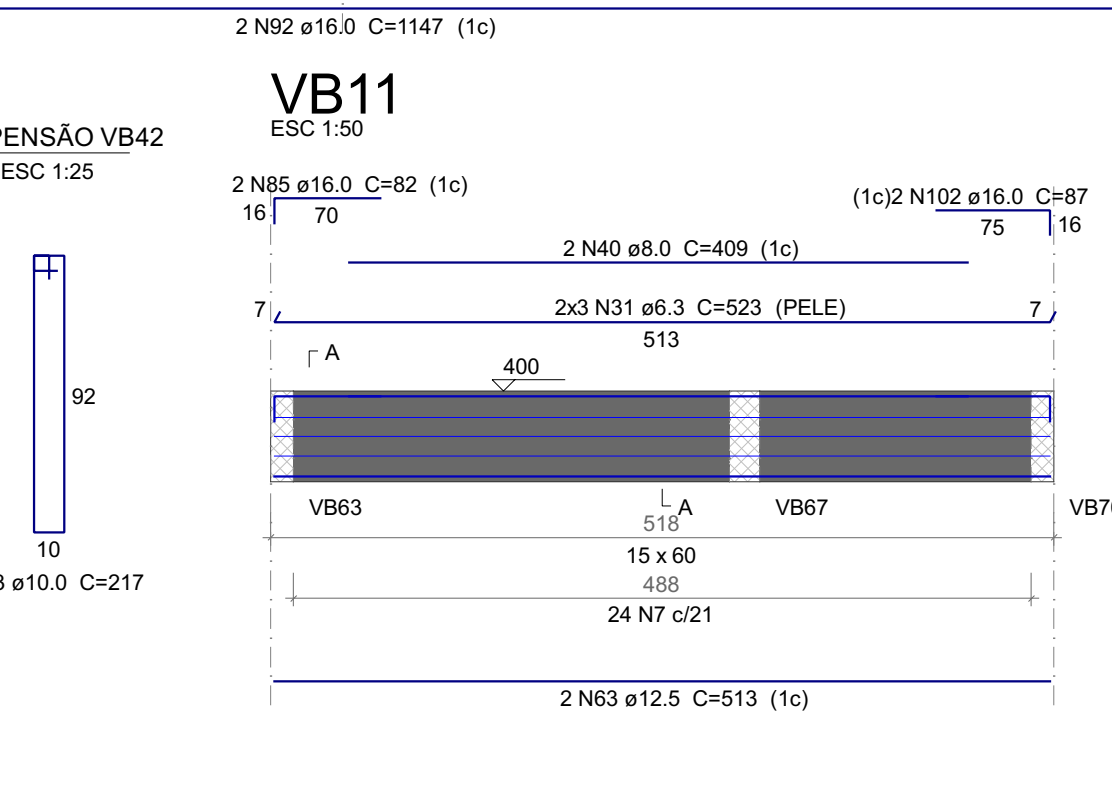
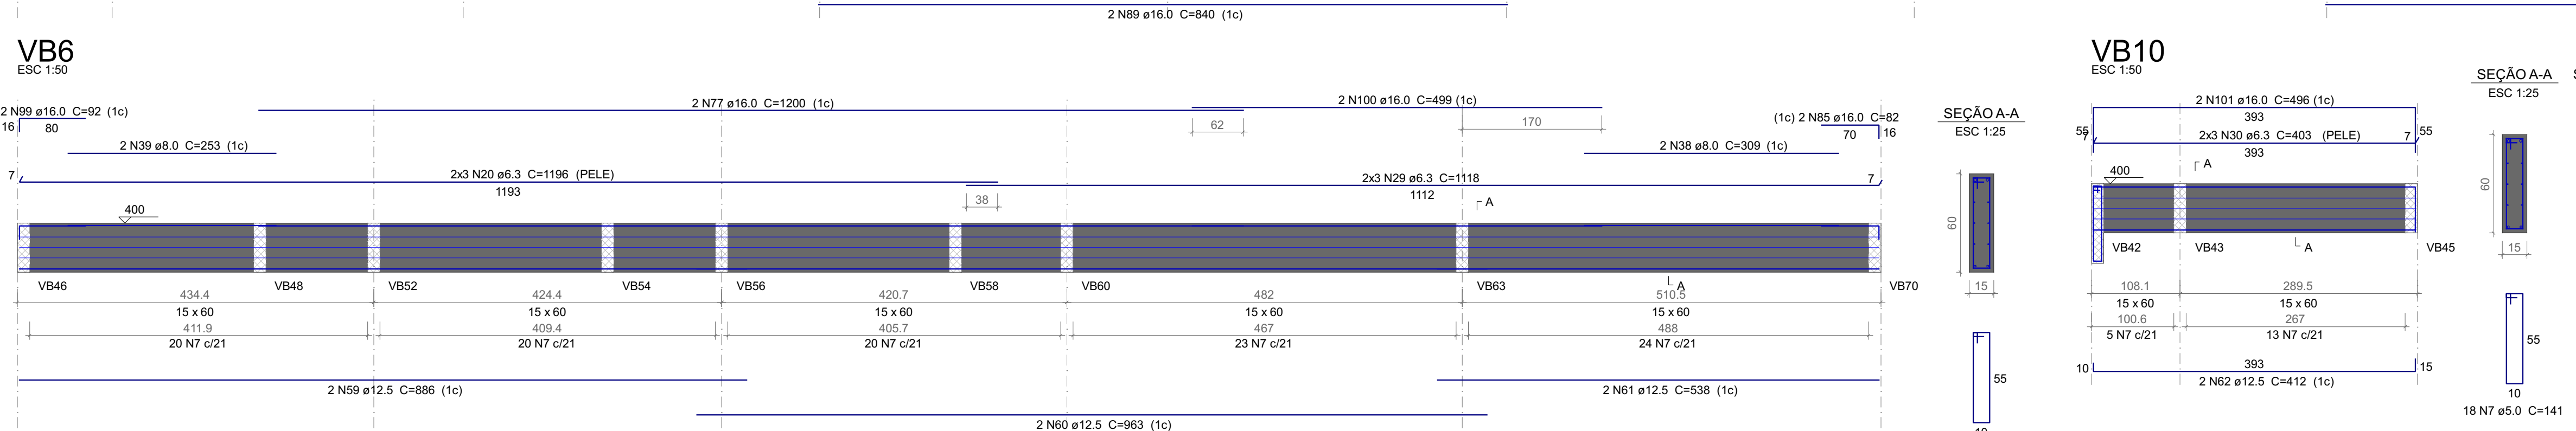
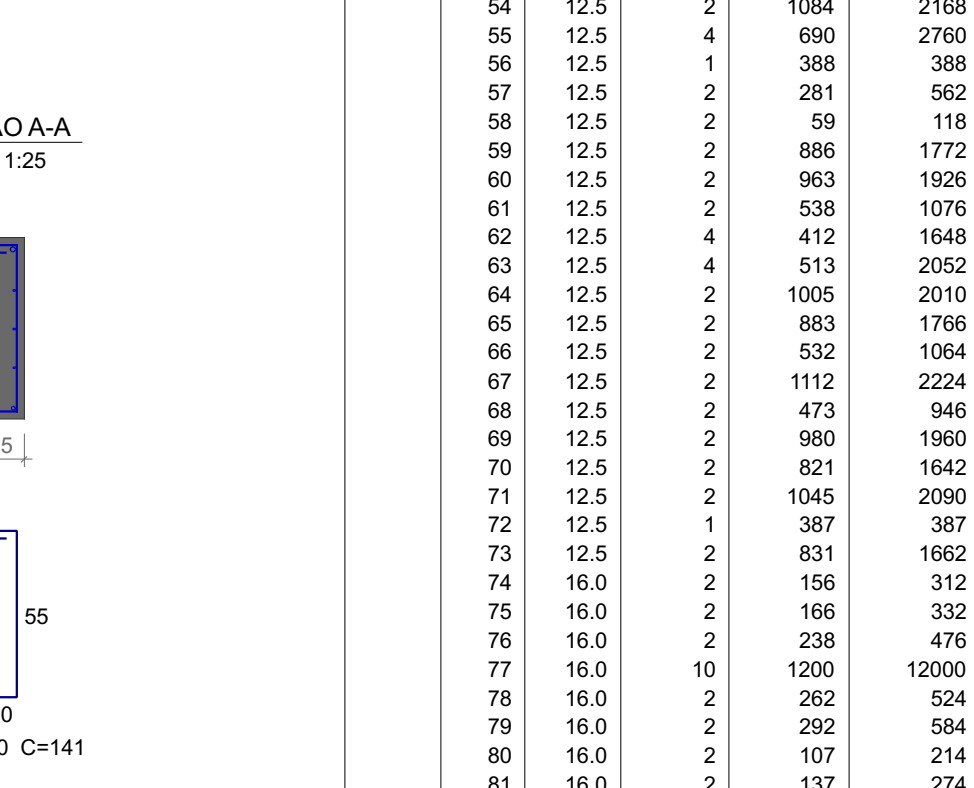
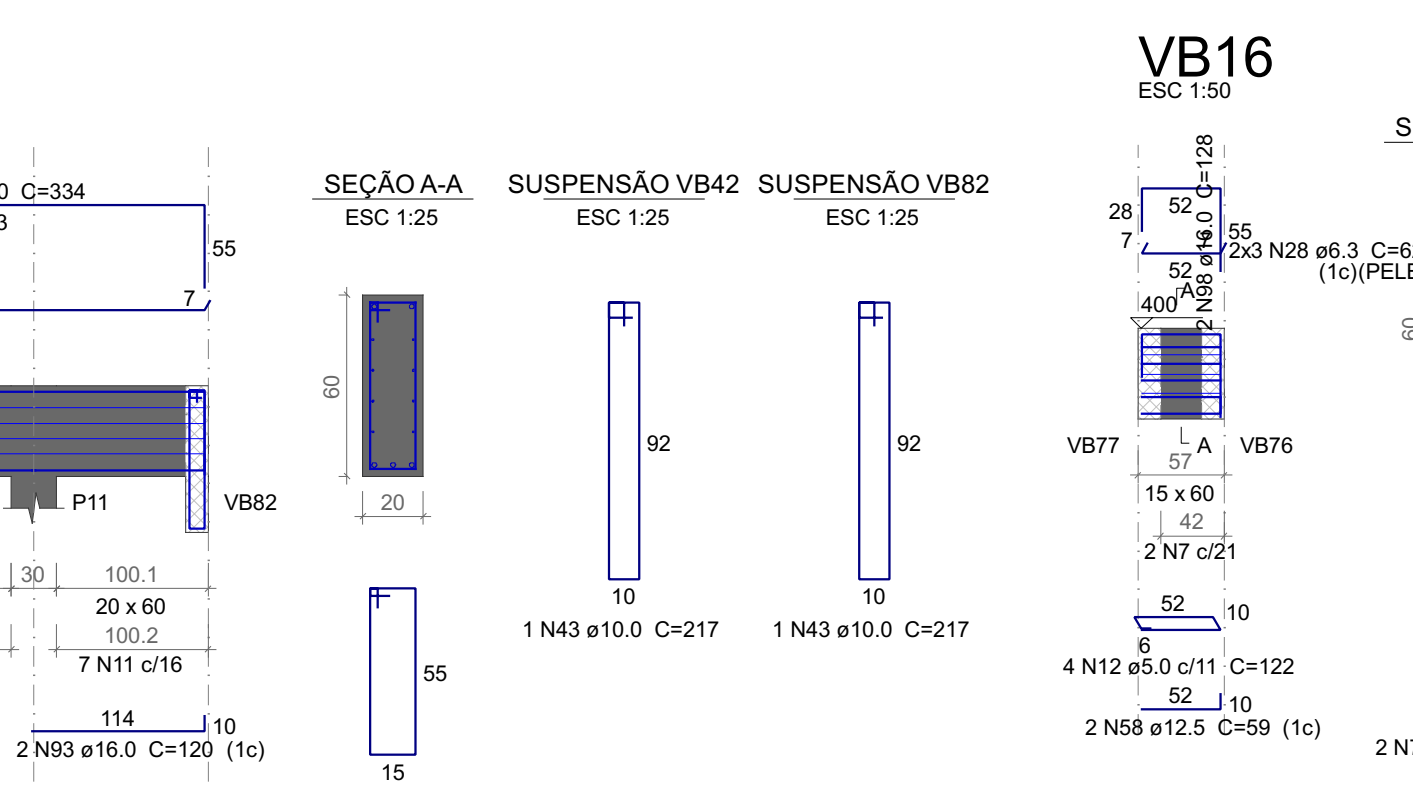
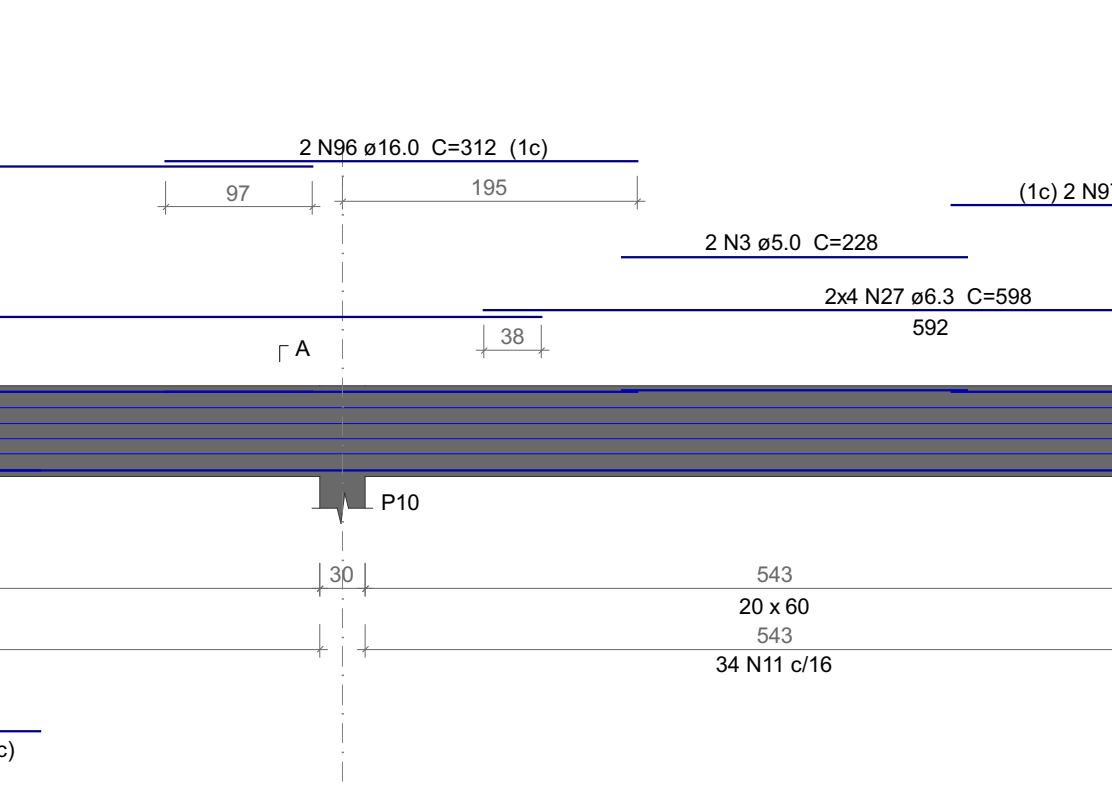
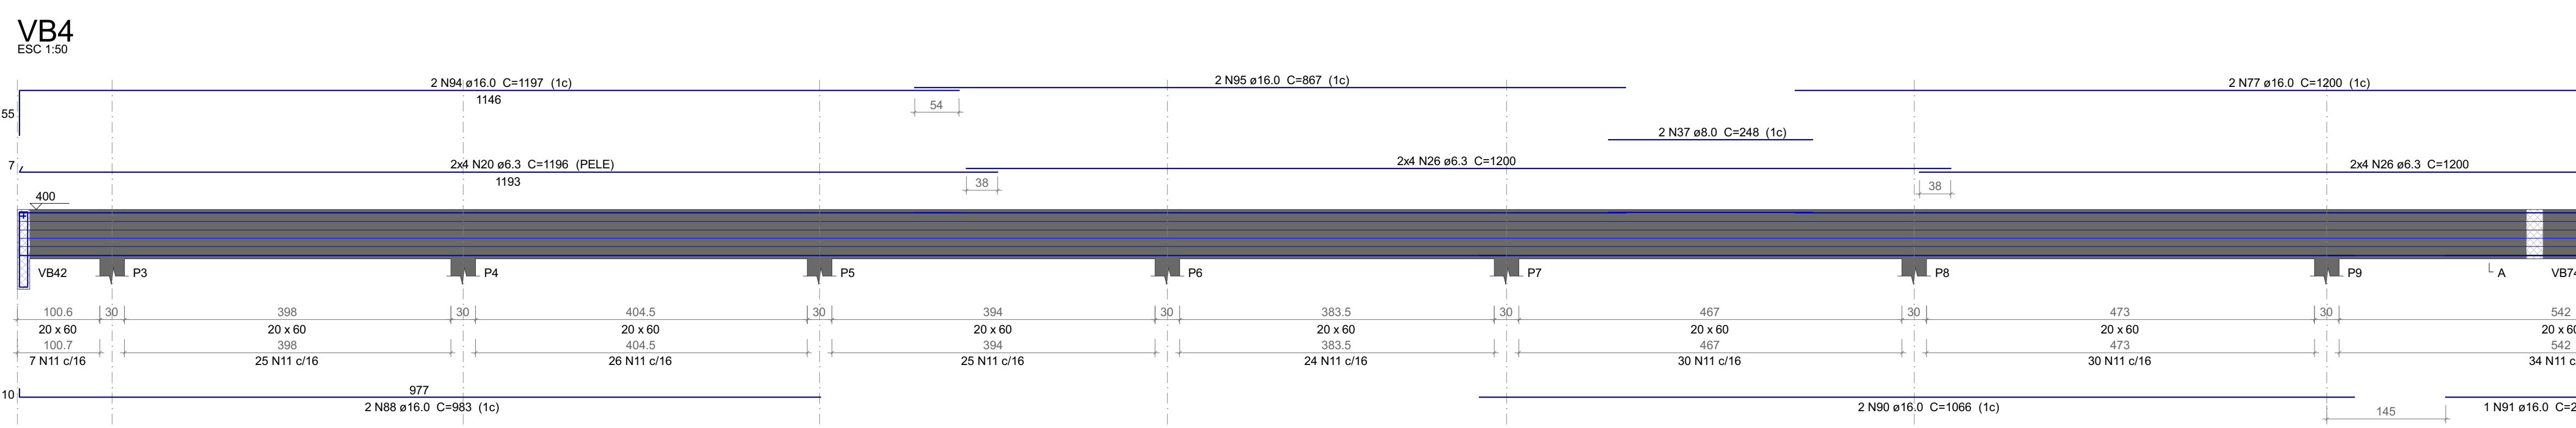
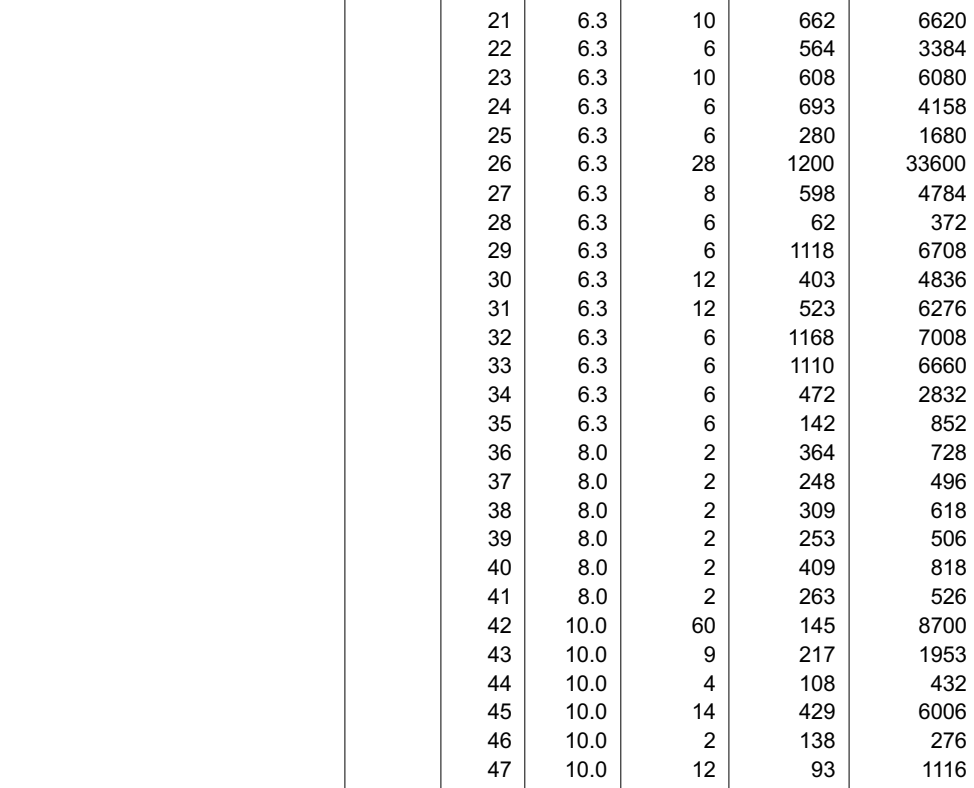
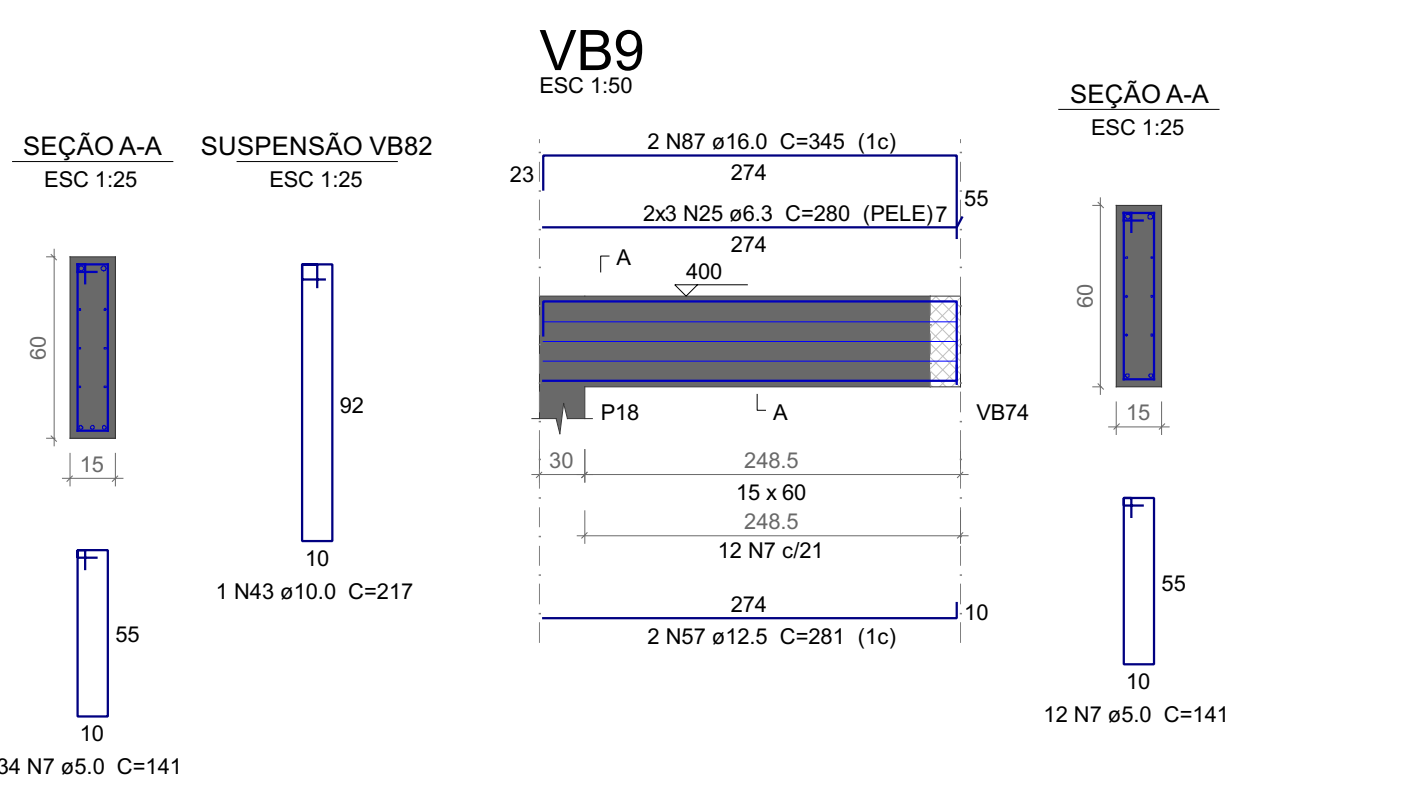
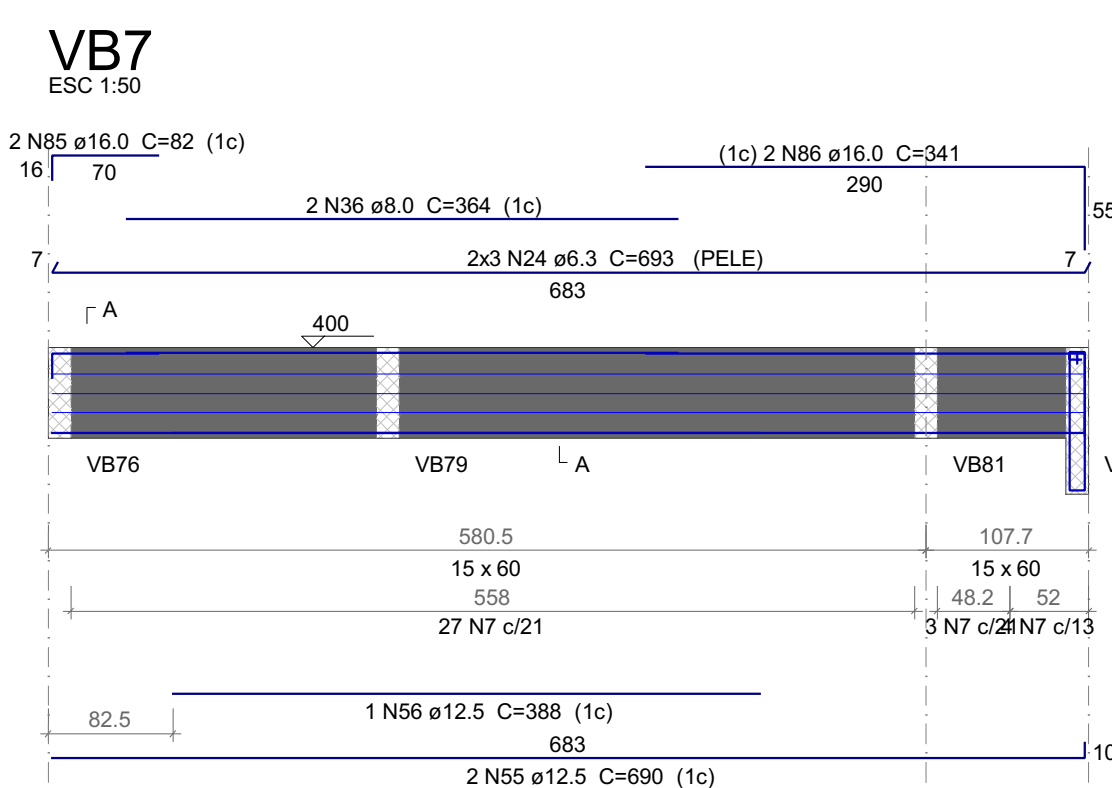
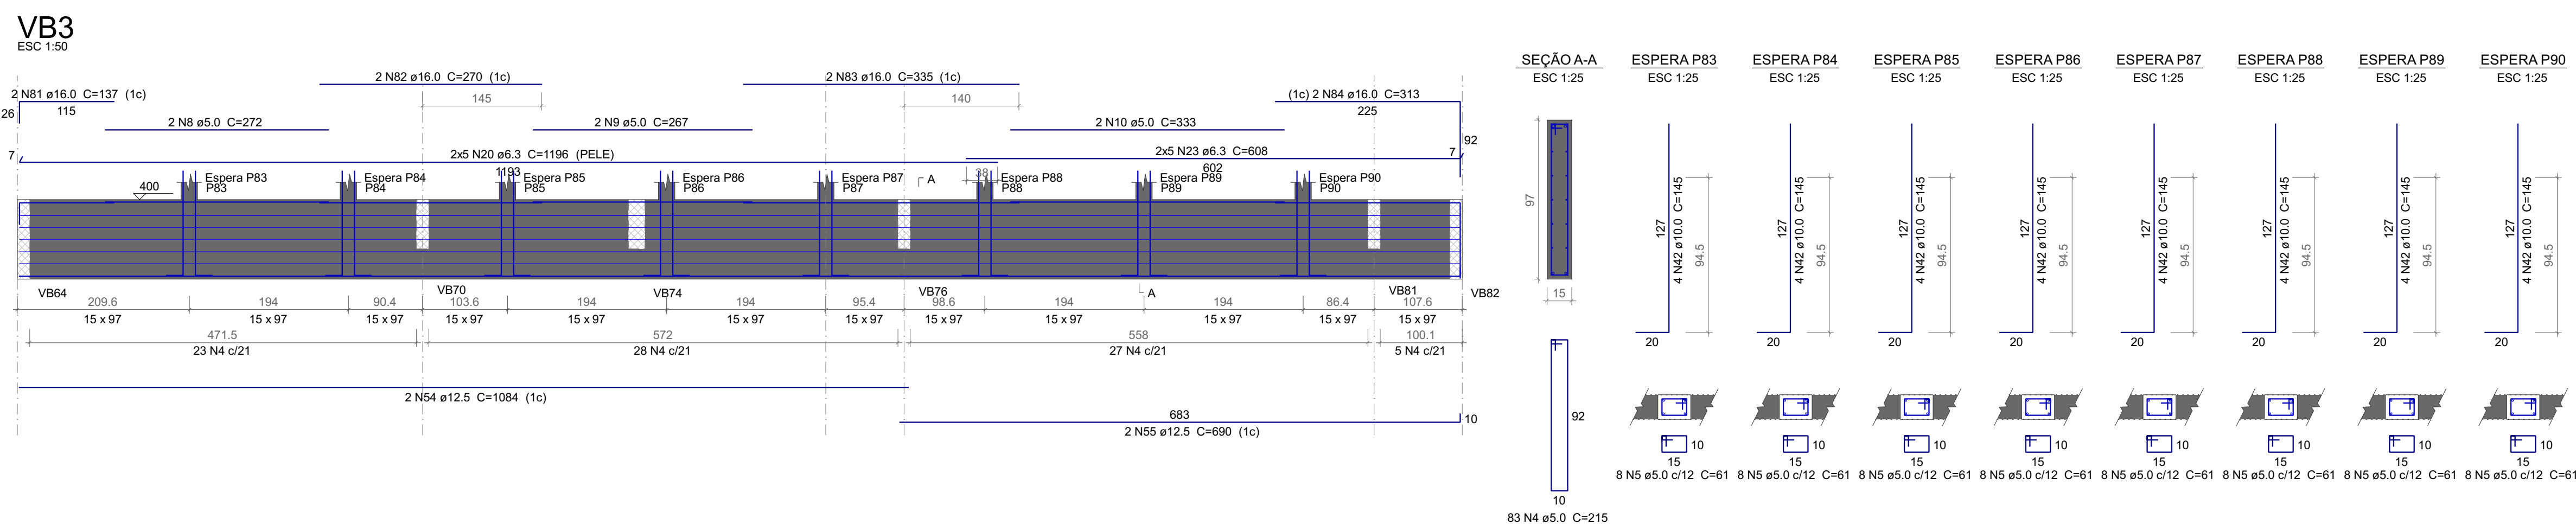
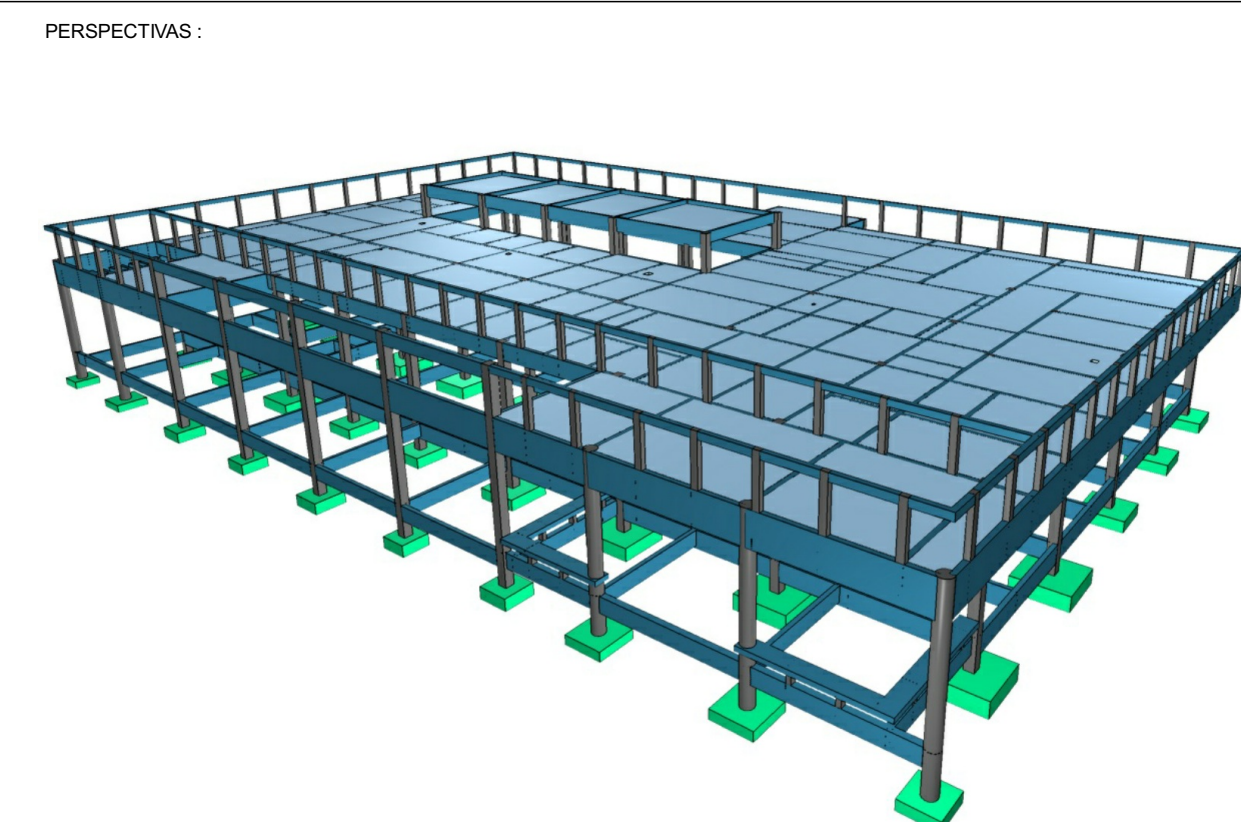
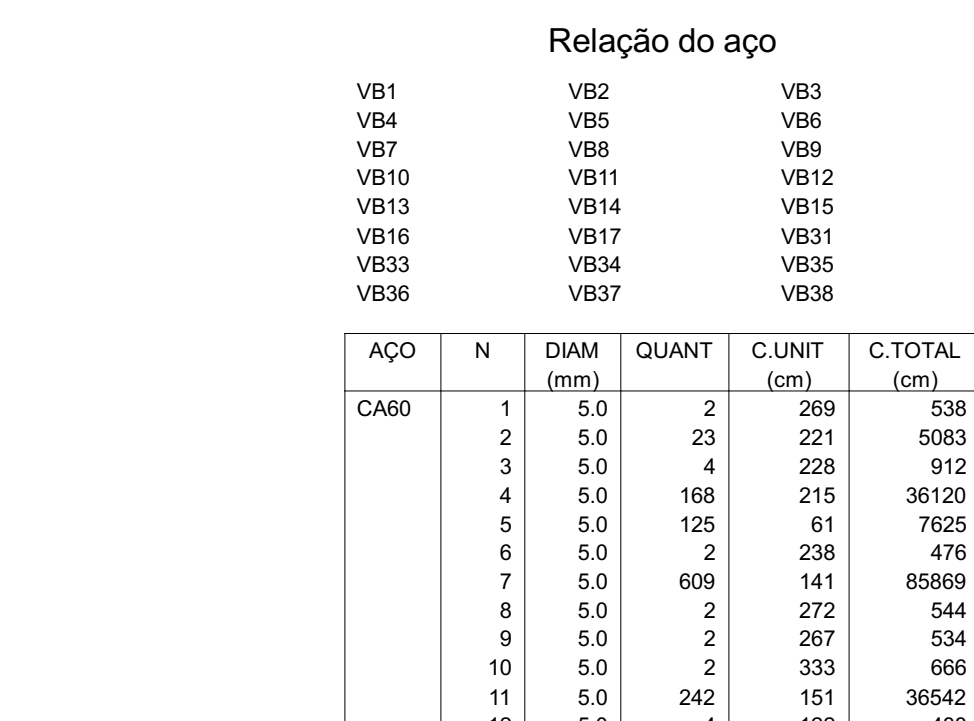
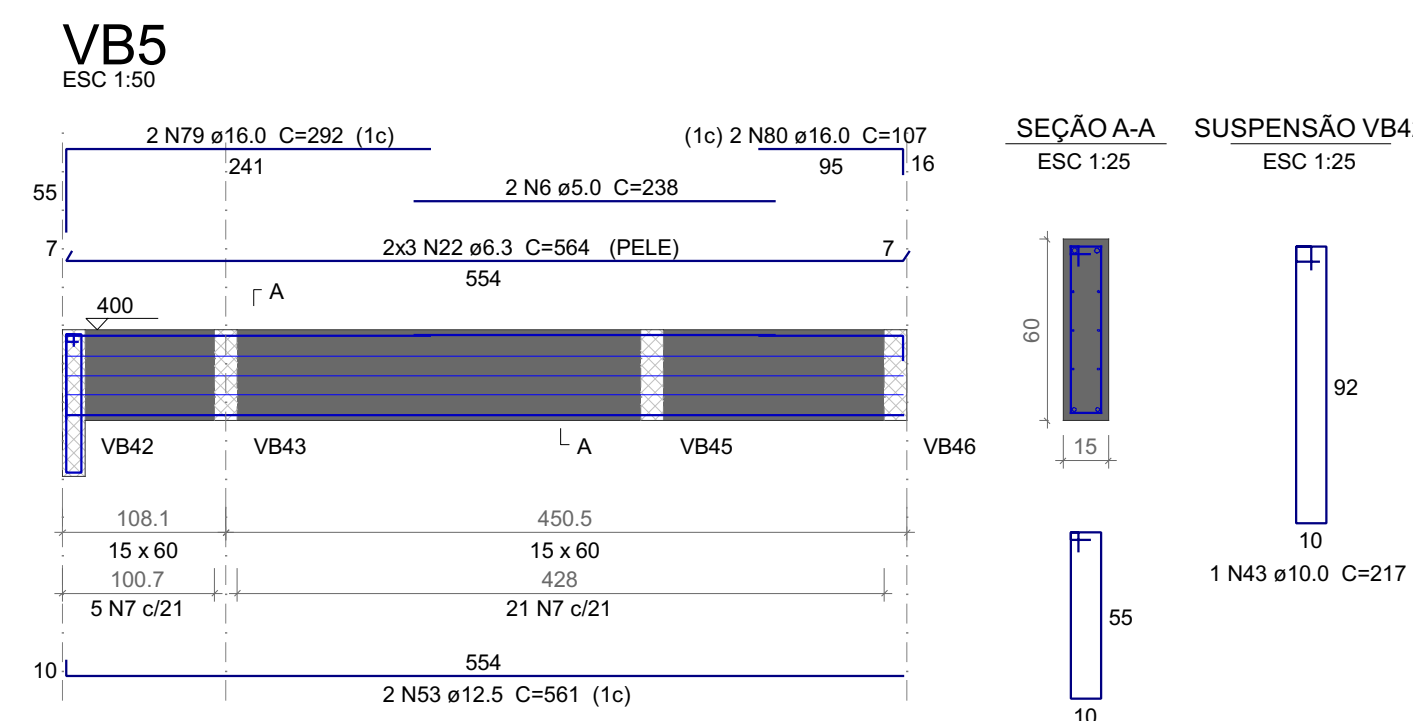
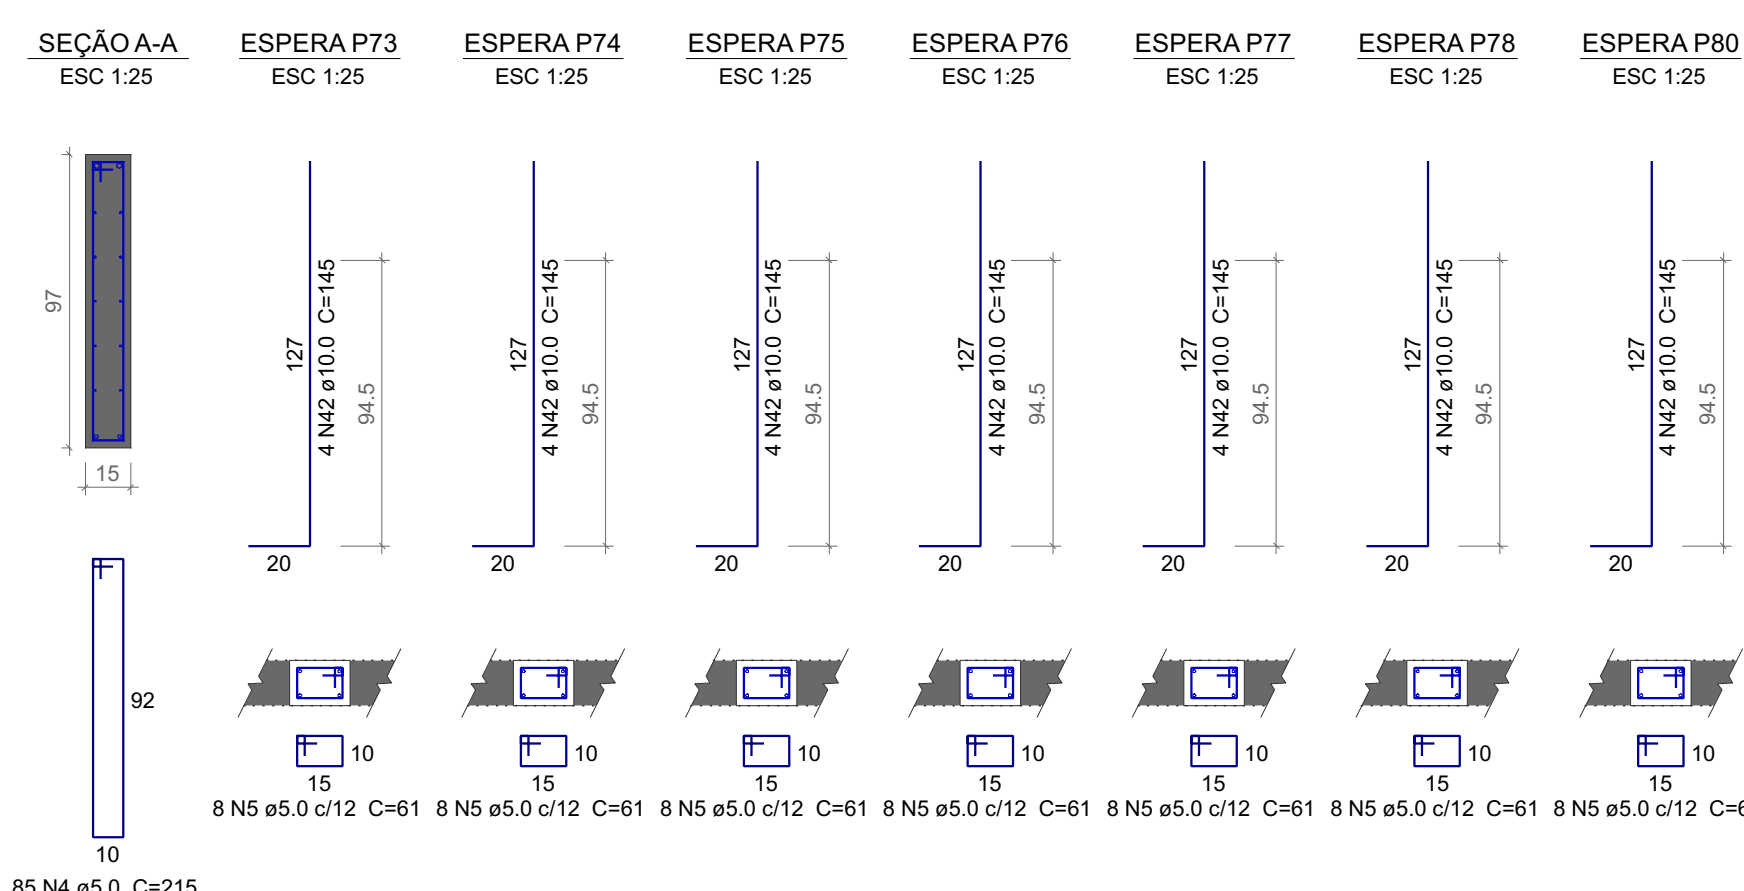
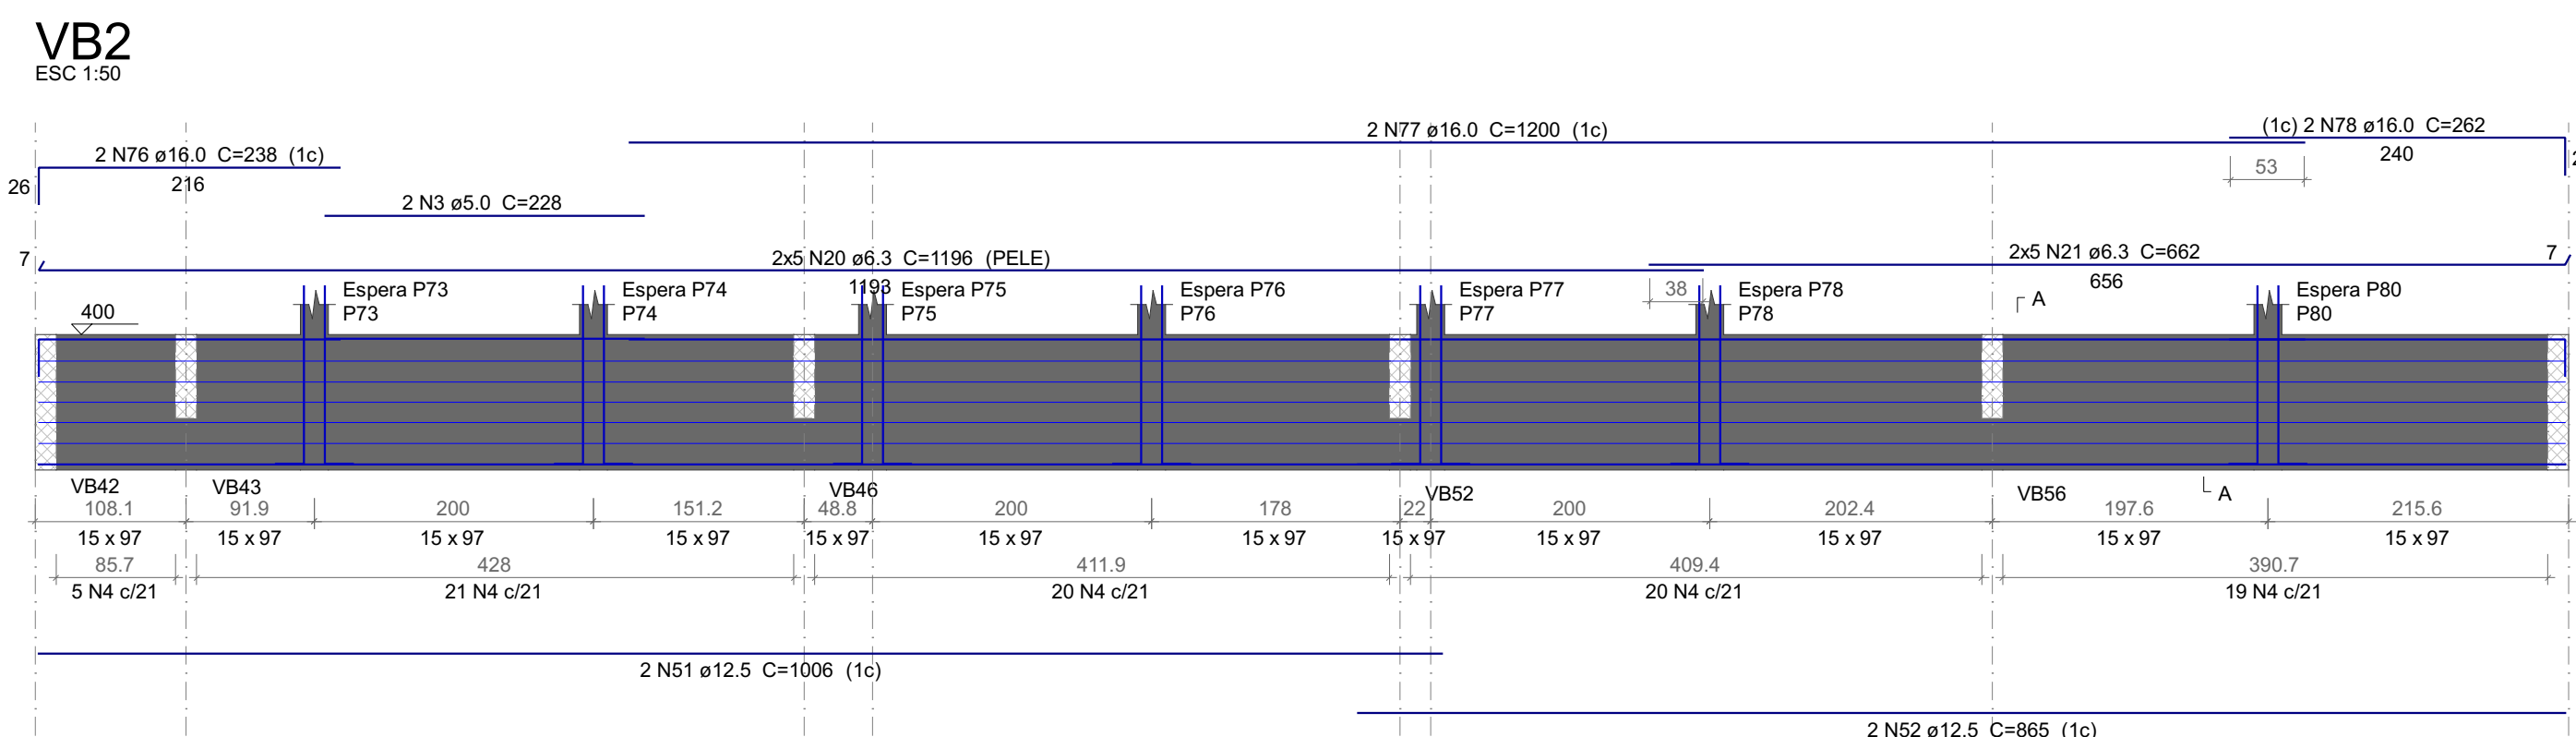


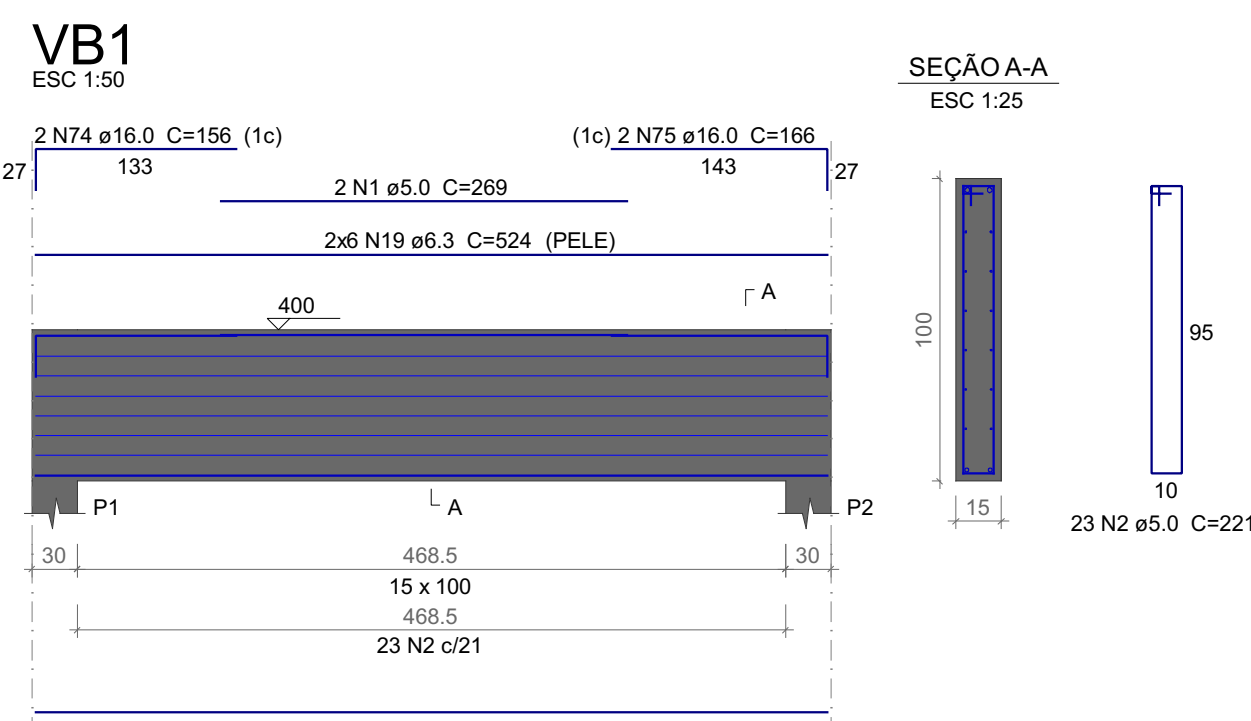

DETALHES ORIENTATIVOS :

- [illegible]

11. AS FACES DOS ELEMENTOS DE FUNDAÇÃO E ELEMENTOS EM CONTATO COM O SOLO DEVERÃO SER IMPERMEABILIZADOS COM EMULSÃO ASFÁLTICA TIPO FLEUMOL OU EQUIVALENTE TÍPICO.
12. VERIFICAR ANTES DA CONCRETAGEM, TODAS AS PASSAGENS DE TUBULAÇÕES DE INSTALAÇÕES.
13. CANALIZAÇÕES EMBUTIDAS VERTICAIS PLANEJADAS E VIGAS NÃO PODEM OCORRER, SOMENTE SERÃO PERMITIDAS FURAÇÕES QUE RESPEITEM OS ITENS 13.2.5.1 E 21.3.1.3 DO NBR 6150/2014.
14. CONFIAR, ATENTAMENTE A IMPLANTAÇÃO E MARCAÇÃO DOS EIXOS A FIM DE QUE A OBRA SEJA LOCALADA CORRETAMENTE DENTRO DO TERREIRO.
15. VERIFIQUE SE HÁ INDICAÇÃO DE CONTRA-FLECHA NOS DEIXOS E CERTIFIQUE-SE DE QUE A MESMA SEJA EXCUTIDA.
16. SUGERE-SE A UTILIZAÇÃO DE TELA SOLDADA PARA EVITAR PROBLEMAS NA INTERFACE ENTRE PAREDE DE ALVENARIA E PIAÇA, APLICADA COM ACOPOVAMENTO TOTAL DO RESPONSÁVEL TÉCNICO DA OBRA.

- | COBRIMENTOS : | | |
|------------------------|---------------------------|--------------------------|
| ELEMENTO | SEM CONTATO
COM O SOLO | EM CONTATO
COM O SOLO |
| VIGAS | 2,5 CM | 2,5 CM |
| LAMELASCADAS | 2,5 CM | 3,0 CM |
| PLACAS | 2,5 CM | 4,0 CM |
| SAPATAS | - | 4,5CM |
| BLOCOS | - | 4,5 CM |
| TUBULÕES | - | - |
| RESERVATÓRIOS PISCINAS | 3,0 CM | 3,0 CM |

1. FUNDAÇÃO E PILARES DE ARRANQUE DEVERÃO SER CALCULADOS DE ACORDO COM O LOCAL DE IMPLANTAÇÃO E REIATÓRIOS DE SONDAGEM

- DESEMPENHO:
1. FACES LATERAIS: 3 DIAS APÓS A CONCRETAGEM.
 2. FACES INFERIORES, DEIXANDO PONTALETES DE ESCORAMENTO: 14 DIAS APÓS A CONCRETAGEM.
 3. FACES INFERIORES SEM PONTALETES DE ESCORAMENTO: 28 DIAS APÓS A CONCRETAGEM.
 4. NOS BALÇÕES, A RETIRADA DAS ESCORAS DEVERÁ SER REALIZADA DA PONTA PARA O APOIO.
 5. É DE RESPONSABILIDADE DA CONSTRUTORA O PROJETO DE ESCORAMENTO E CIMENTAMENTO.










ROBERTO FLOREZ DE MENDONÇA
 Coordenador

Desenho

ESTRUTURA DE CONCRETO

PROJETO EXECUTIVO

13/26

Revisão: **02**

ES

