


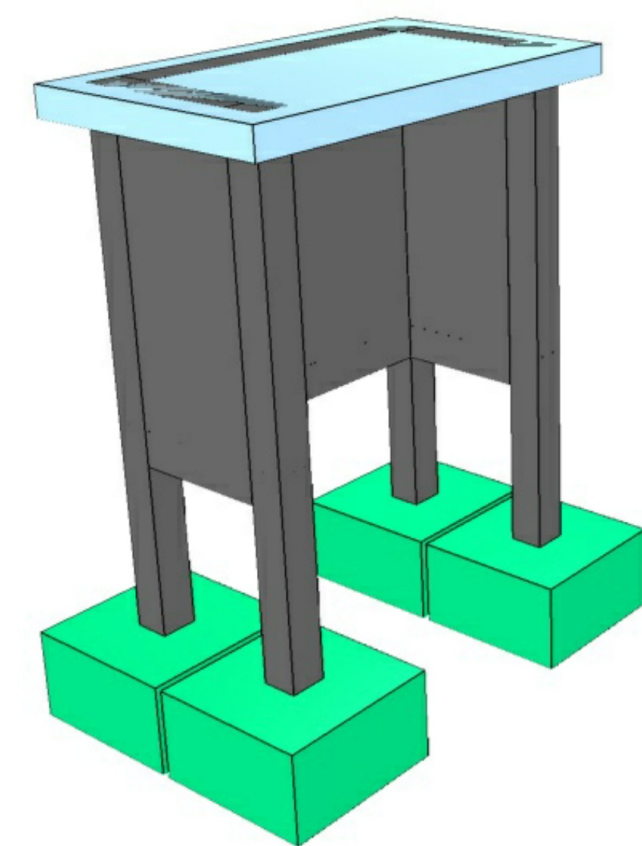
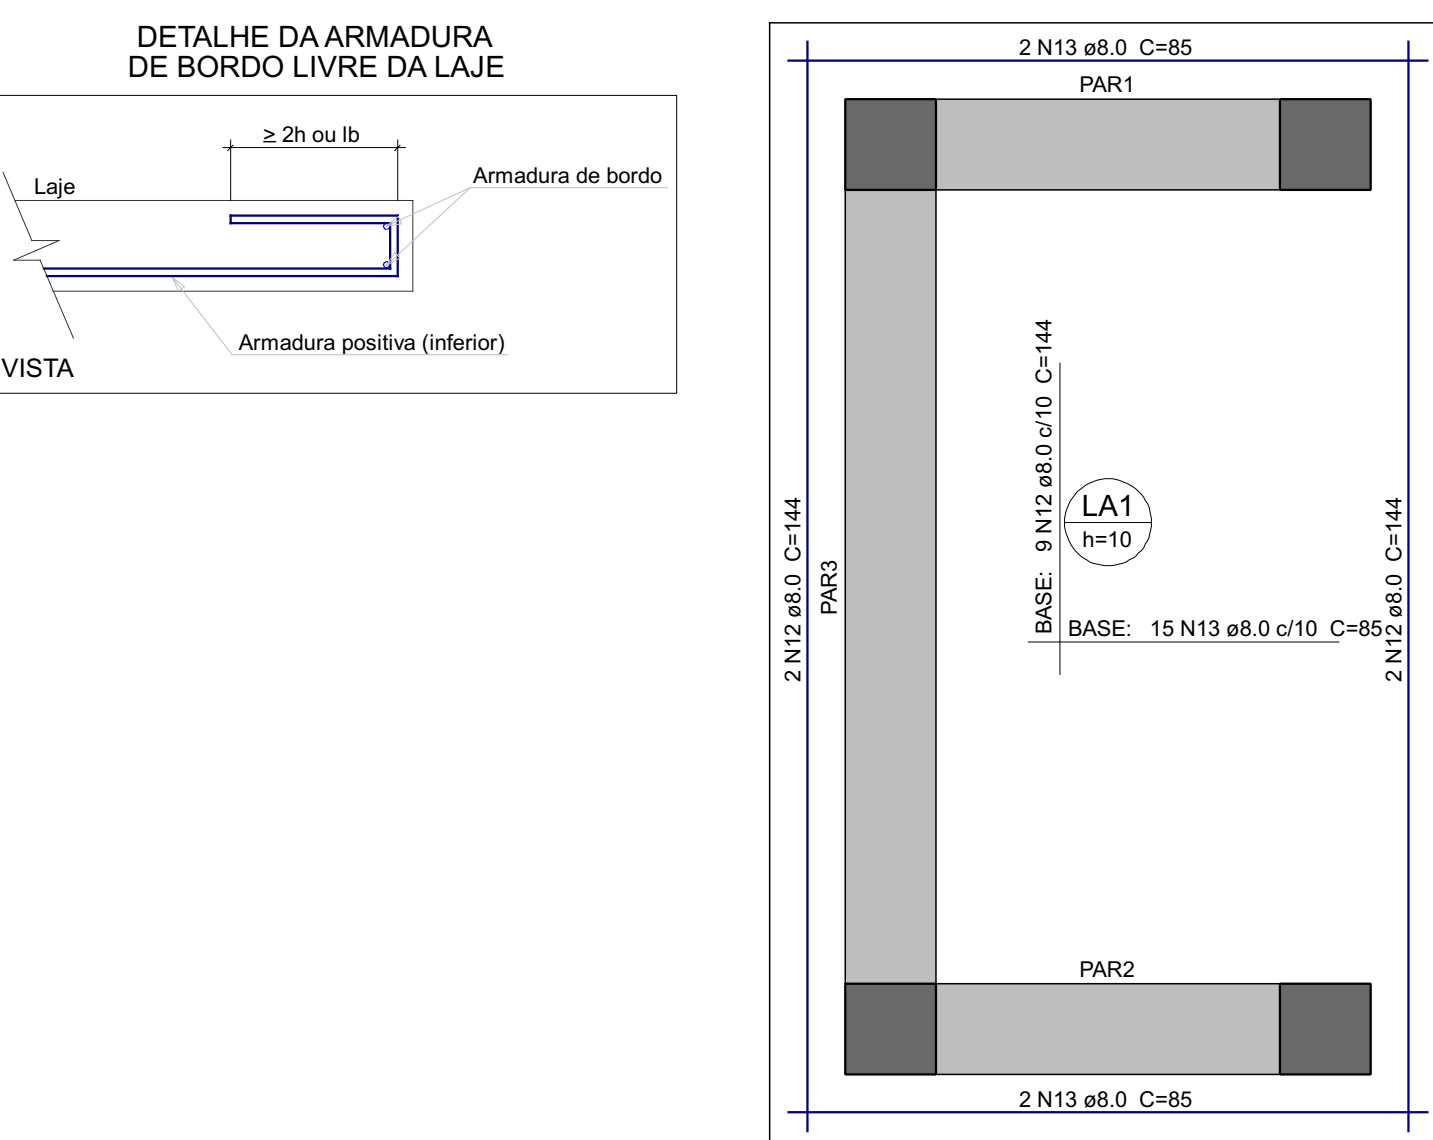
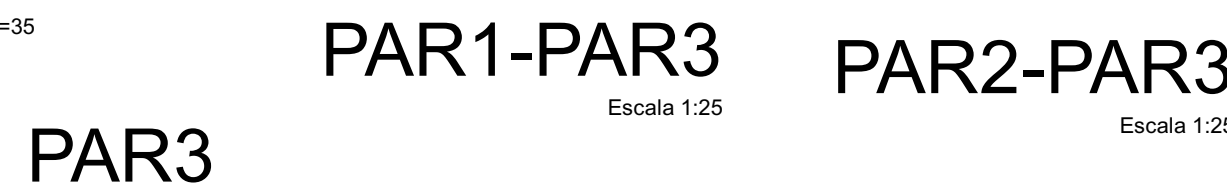


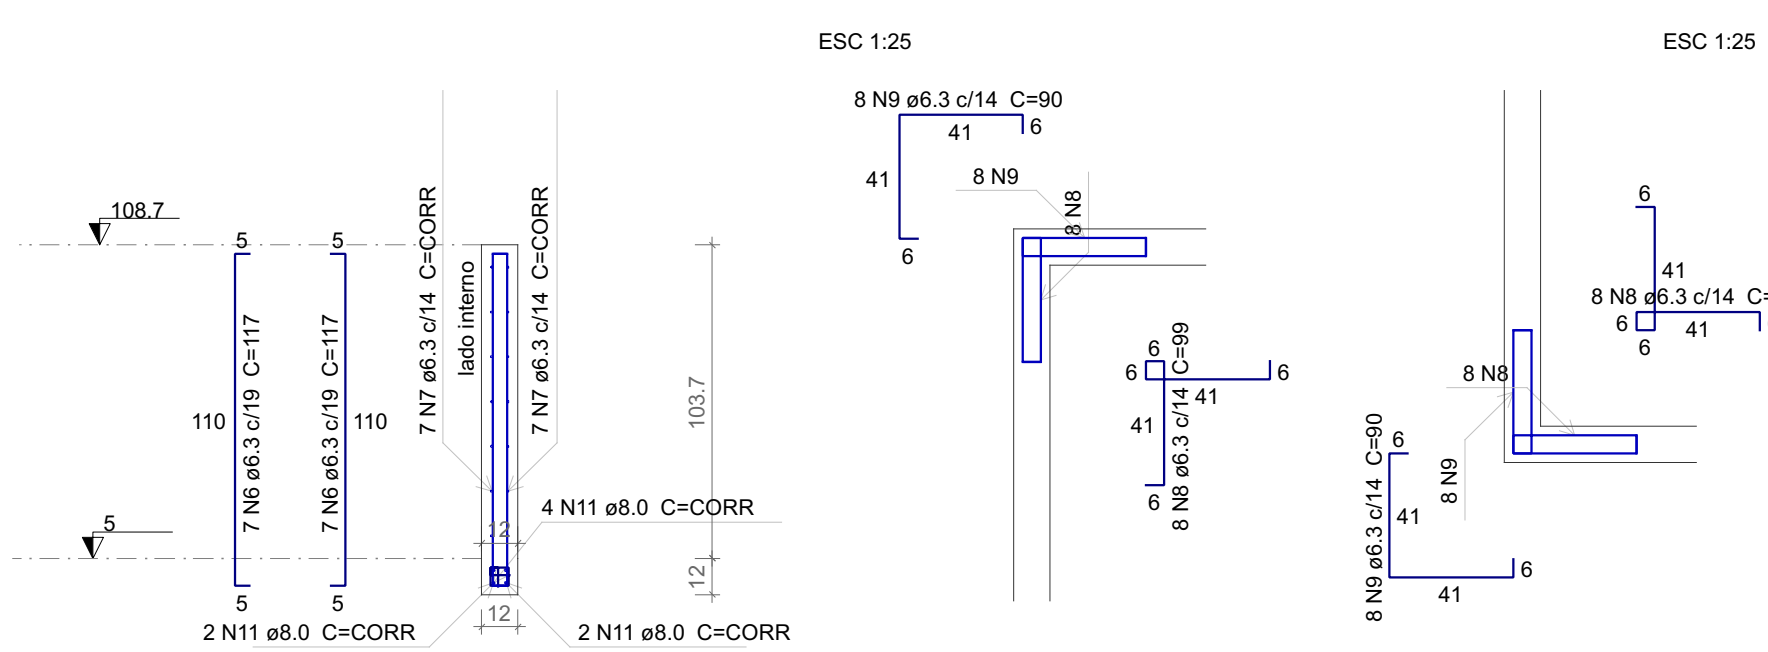


PERSPECTIVAS :

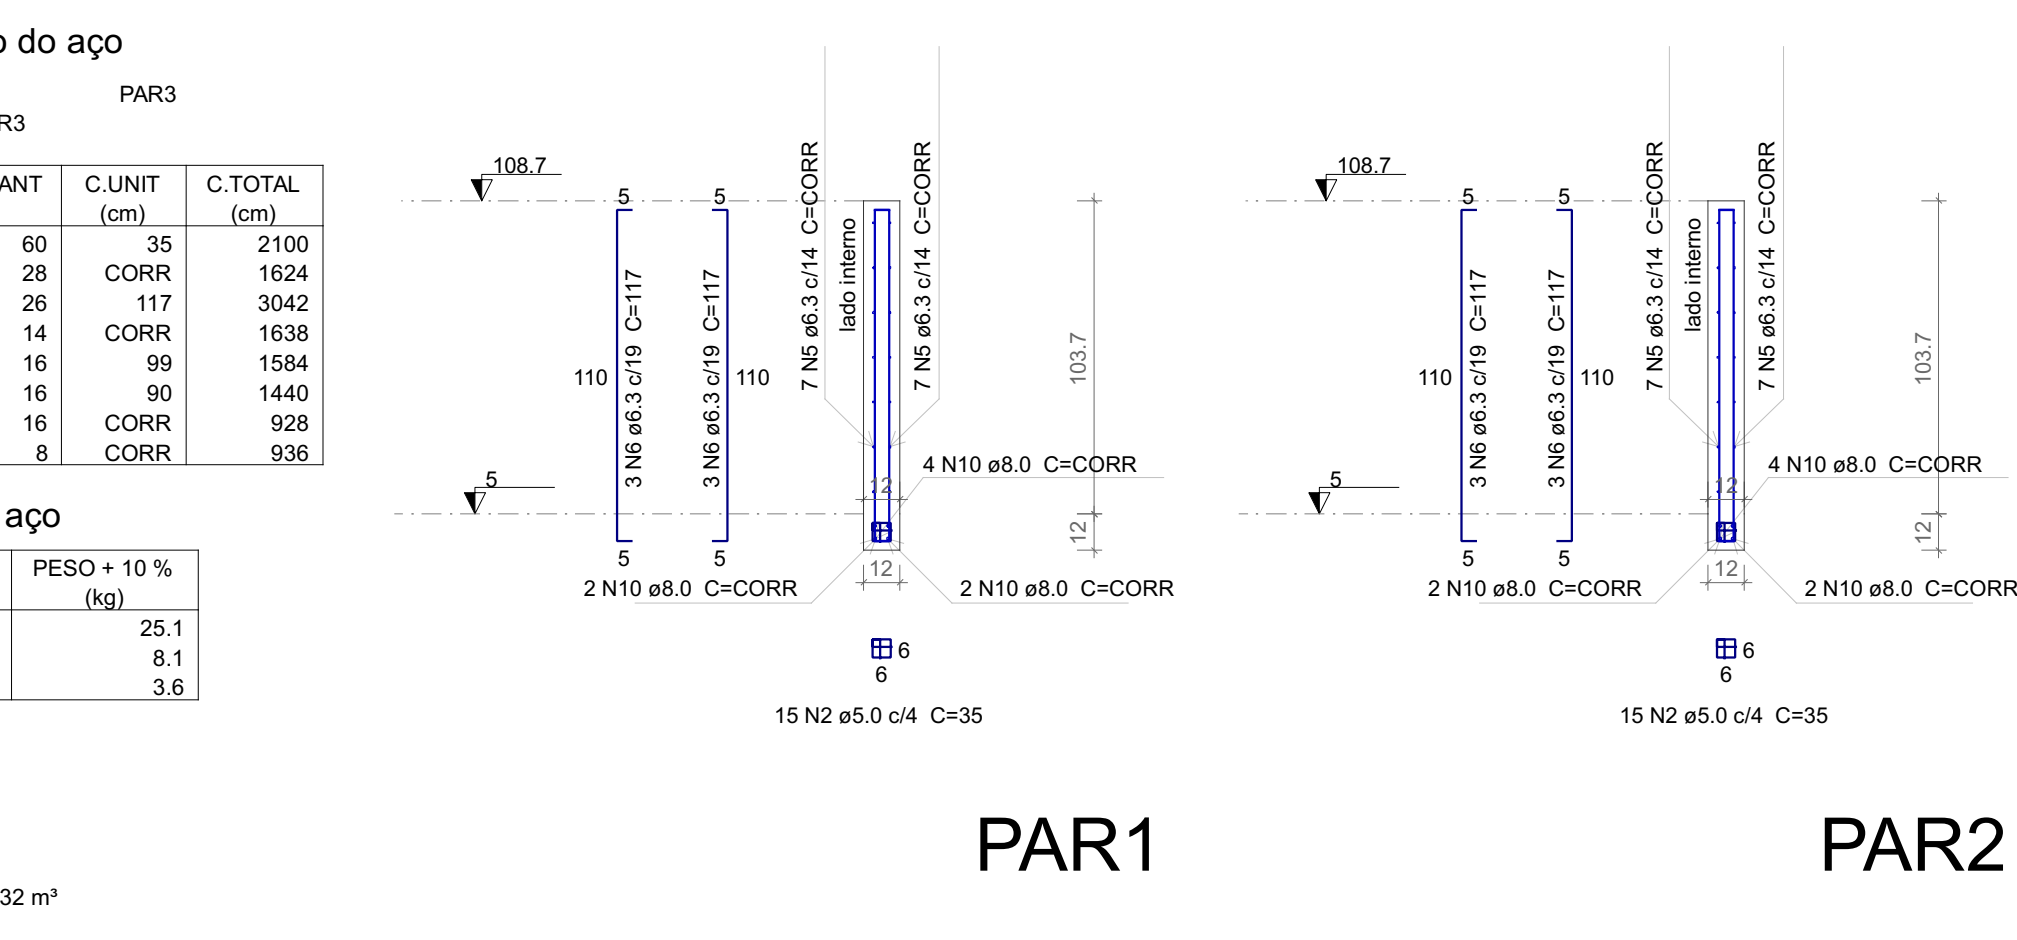

ARM. POS. DAS LAJES DA COBERTURA

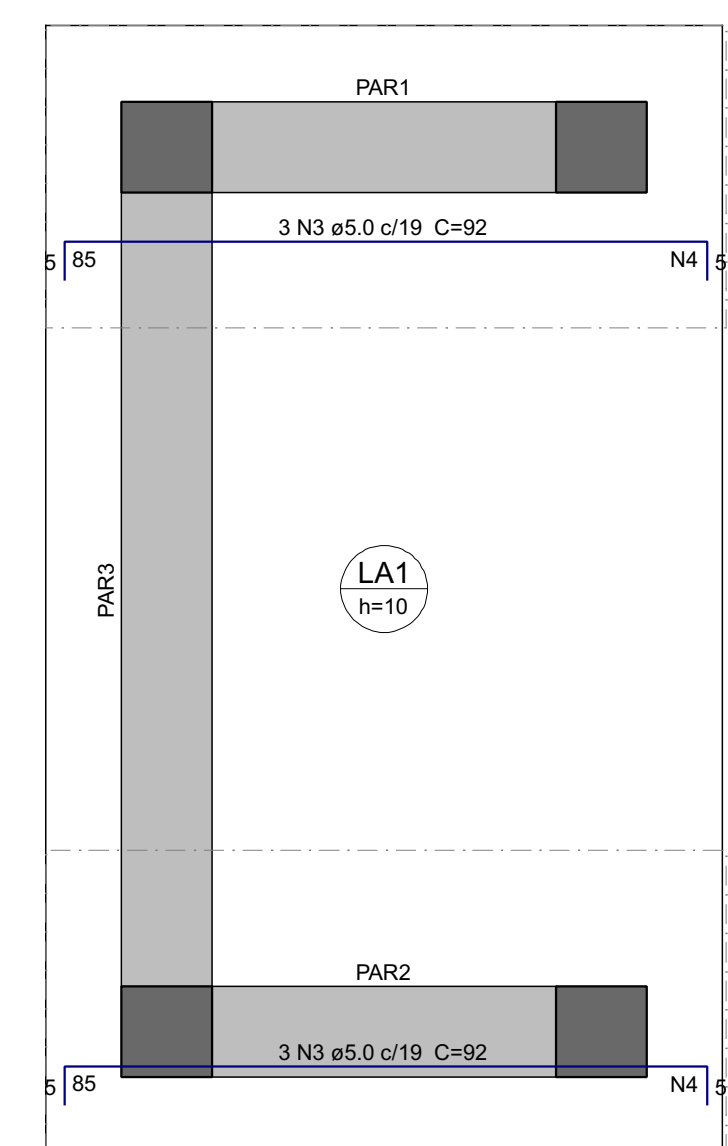

ARM. NEG. DAS LAJES DA COBERTURA

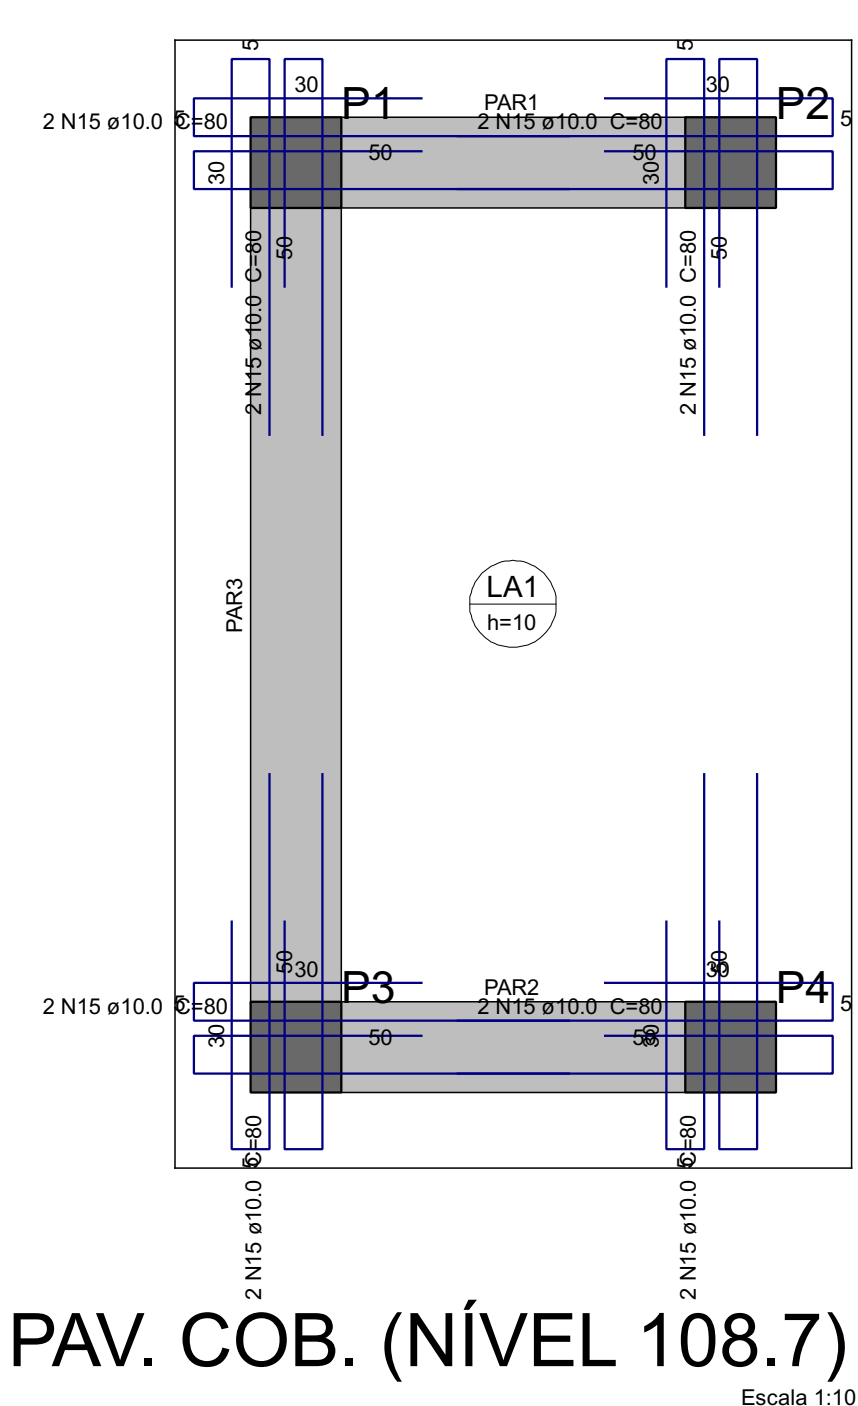

DET. DE PUNÇÃO E CISALHAMENTO DAS LAJES DO PAV. COB. (NÍVEL 108.7)

### DETALHES ORIENTATIVOS

## ORIENTAÇÕES CONSTRUTIVAS

- [illegible]

COMENTARIOS :

| ELEMENTO                  | SEM CONTATO COM O SOLO | EM CONTATO COM O SOLO |
|---------------------------|------------------------|-----------------------|
| VRGAS                     | 2,5 CM                 | 2,5 CM                |
| LAJES/ESCADAS             | 2,5 CM                 | 3,0 CM                |
| PILARES                   | 2,5 CM                 | 4,0 CM                |
| SAPATAS                   | -                      | 4,9CM                 |
| BLOCOS                    | -                      | 4,5 CM                |
| TUBULÕES                  | -                      | -                     |
| RESERVATÓRIOS/DE PISCINAS | 3,0 CM                 | 3,0 CM                |

FUNDAÇÃO ( ) :

1. FUNDAÇÃO E PILARES DE ARRANQUE DEVERÃO SER CALCULADOS DE ACORDO COM O LOCAL DE IMPLANTAÇÃO E RELATÓRIOS DE SONDAGEM

DESFORMA

1. FACES LATERAIS: 3 DIAS APÓS A CONCRETAGEM.
2. FACES INFERIORES, DEIXANDO PONTALETES DE ESCORAMENTO: 14 DIAS APÓS A CONCRETAGEM.
3. FACES INFERIORES SEM PONTALETES DE ESCORAMENTO: 28 DIAS APÓS A CONCRETAGEM.
4. NOS BALANÇOS, A RETIRADA DAS ESCORAS DEVERÁ SER REALIZADA DA PONTA PARA O APOIO.
5. É DE RESPONSABILIDADE DA CONSTRUTORA O PROJETO DE ESCORAMENTO E CIMBRAMENTO.

CONSORCIO SAÚDE CONCREMAMEP - CNPJ 00.265.454/0001-55  
RUA JOAQUIM PALHARES, no. 43, ANDAR 5 - RIO DE JANEIRO RJ - CEP 20.260-080 - FONE (21) 3535-4131

| REV | DATA     | CONTEUDO                         | REV | DATA |
|-----|----------|----------------------------------|-----|------|
| R0  | 12/12/25 | EMIÇÃO INICIAL                   |     |      |
| R1  | 24/01/26 | COMPATIBILIZAÇÃO COM ARQUITETURA |     |      |

|    |          |                                   |  |  |
|----|----------|-----------------------------------|--|--|
| R2 | 27/03/26 | COMPATIBILIZAÇÃO COM CLIMATIZAÇÃO |  |  |
|----|----------|-----------------------------------|--|--|

Nome do Empreendimento

**CAPS 3**

TÍTULO DO DESENHO  

**CASA DE GASES - FORMAS, CORTES E DETALHAMENTO DE ARMADURA**

**Projeta e coordenador**

**CONSÓRCIO**

