




Corte A
ESC: 1:75

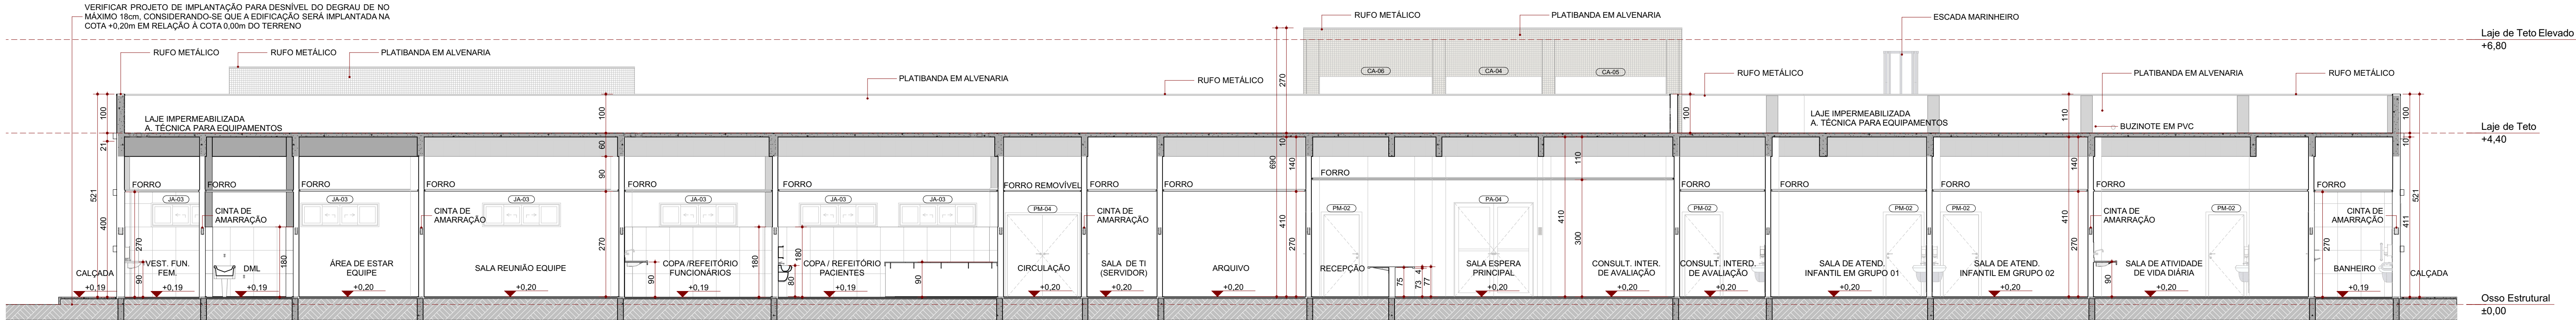


Corte B
ESC: 1:75

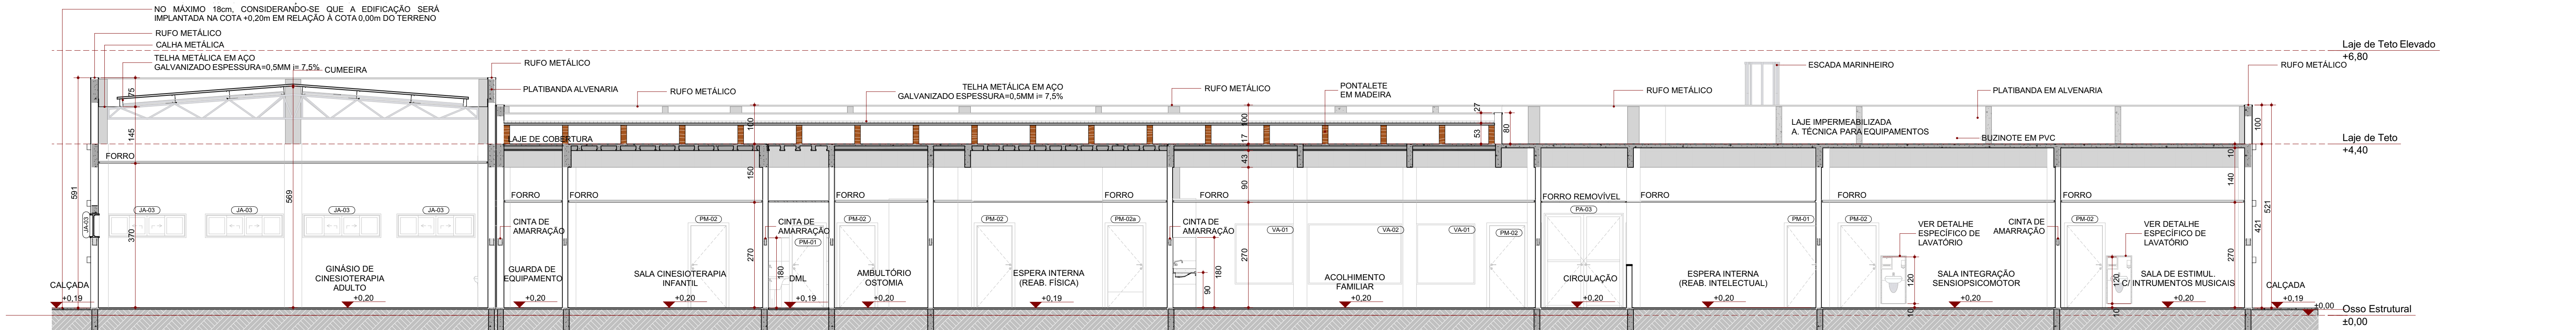


Corte C
ESC: 1:75

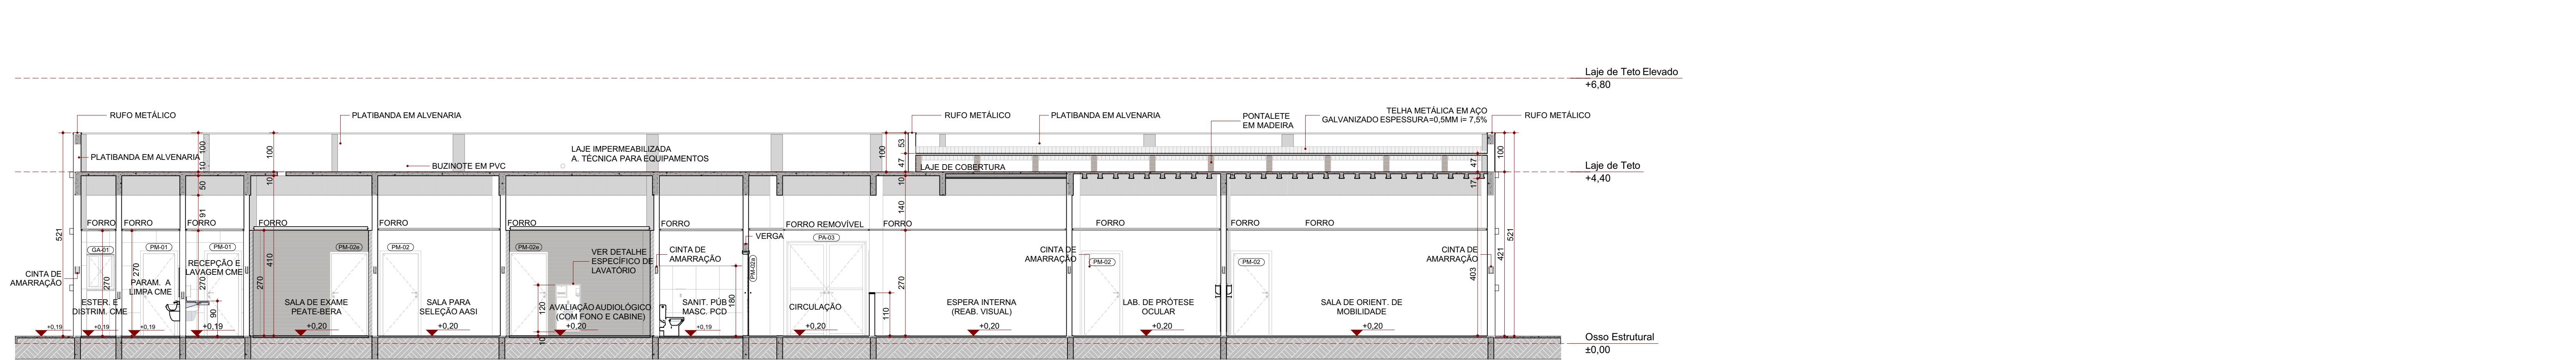

Corte D
ESC: 1:75

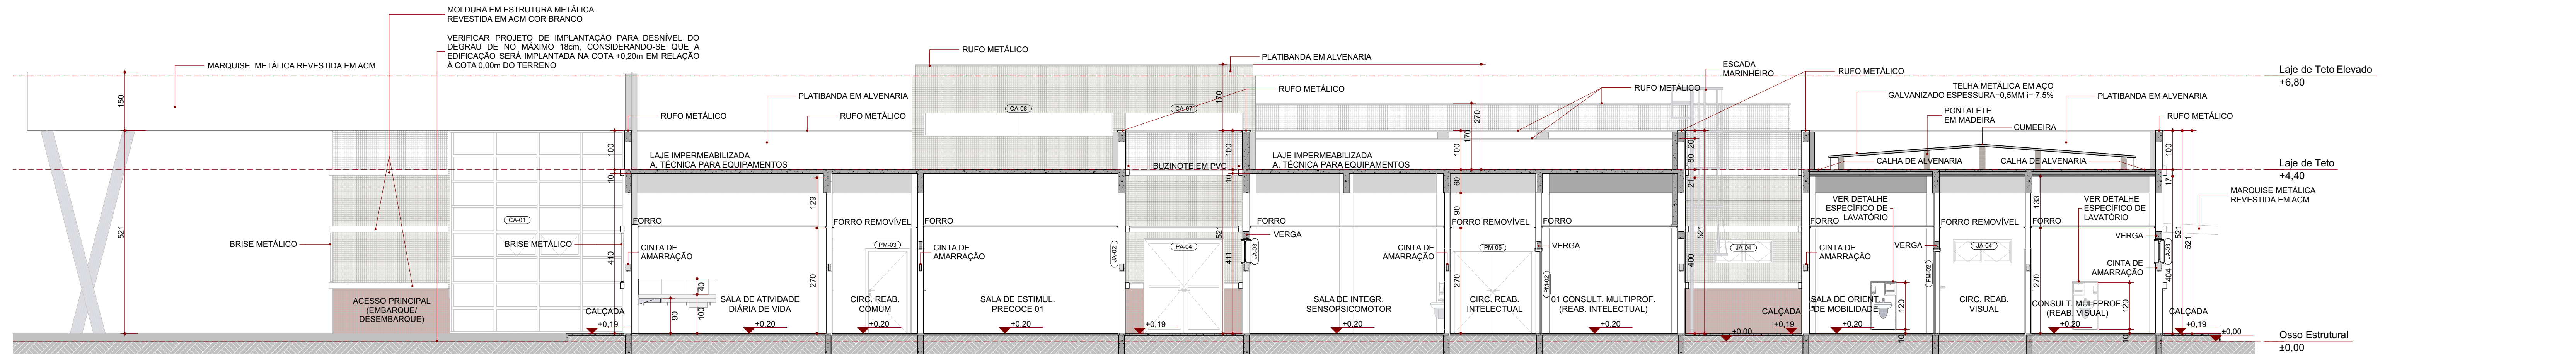

Corte E
ESC: 1:75

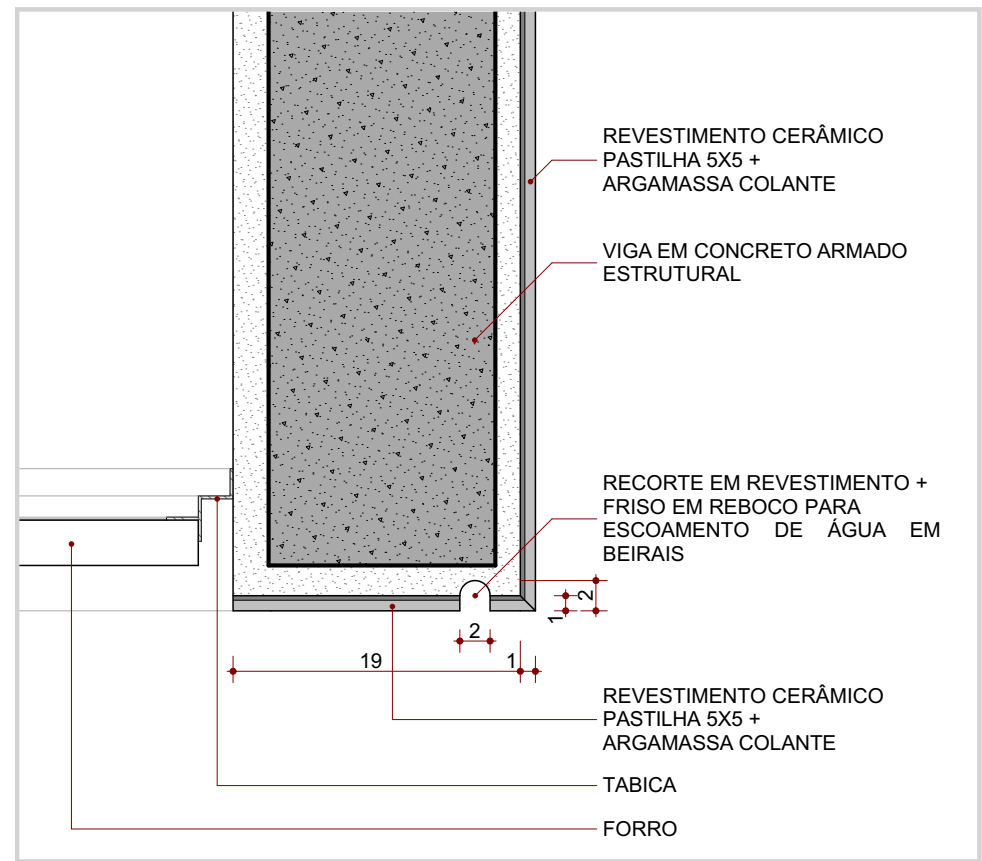

Detalhe - Pingadeira (Beiral)
ESC: 1:5

CÓDIGO	DESCRIÇÃO	QUADRO DE ESQUADRIAS: PORTAS	L x A (cm)	ÁREA (m²)	PEITORIL (cm)	ABERTURA	Nº DE FOLHAS	QTDE.
PA-01	Porta de alumínio com encaixado	80x210	1,78	0,08	Abstr	1F	3	
PA-02	Porta de alumínio com encaixado	180x240	4,45	0,00	Abstr	2F	1	
PA-03	Porta de alumínio com encaixado	200x240	4,94	0,00	Abstr	2F	2	
PA-04	Porta de alumínio com vidro encaixado	200x240	4,94	0,00	Abstr	2F	1	
PD-01	Porta Divisória de Alumínio com encaixado	80x160	1,32	0,10	Abstr	1F	9	
PDR-01	Porta de alumínio com tela galvanizada	90x207	1,51	0,00	Abstr	1F	1	
PDR-02	Porta de alumínio com tela mosquiteira	104x160	2,02	0,00	Abstr	2F	1	
PM-01	Porta de Madeira	80x210	1,88	0,00	Abstr	1F	16	
PM-02	Porta de Madeira	80x210	2,10	0,00	Abstr	1F	41	
PM-02a	Porta de Madeira maciça com vidro	90x210	2,10	0,00	Abstr	1F	17	
PM-02b	Porta de Madeira Acústica	90x210	2,10	0,00	Abstr	1F	2	
PM-03	Porta de Madeira	100x210	2,31	0,00	Abstr	1F	2	
PM-04	Porta de Madeira	180x210	3,96	0,00	Abstr	2F	1	
PM-05	Porta de Madeira	200x210	4,39	0,00	Abstr	2F	1	

CÓDIGO	DESCRIÇÃO	QUADRO DE ESQUADRIAS: JANELAS	L x A (cm)	ÁREA (m²)	PEITORIL (cm)	ABERTURA	Nº DE FOLHAS	QTDE.
JA-01	Conjunto de alumínio com vidro 1º Segmento: 1535 x 220 2º Segmento: 445 x 220	102,60	0,00	Abstr	2F	1		
JA-02	Conjunto de alumínio com vidro 2º Segmento: 445 x 220	814,344	21,95	0,00	Abstr	2F	1	
JA-03	Conjunto de alumínio com vidro 150x180	2,70	0,60	Corner	2F	3		
JA-04	Conjunto de alumínio com vidro 251x465	1,63	0,85	Fixo	1F	2		
JA-05	Conjunto de alumínio com vidro 289x465	1,88	0,85	Fixo	1F	2		
JA-06	Conjunto de alumínio com vidro 294x465	1,91	0,85	Fixo	1F	2		
JA-07	Conjunto de alumínio com vidro 305x465	1,98	0,85	Fixo	1F	2		
JA-08	Conjunto de alumínio com vidro 484x465	3,15	0,85	Fixo	2F	2		
JA-09	Conjunto de alumínio com vidro 70x90	0,63	1,20	Corner	2F	2		
JA-01	Janela de alumínio com vidro 100x60	0,60	1,80	Corner	2F	18		
JA-01d	Janela de alumínio com vidro 100x60	0,60	1,80	Corner	2F	3		
JA-02	Janela de alumínio com vidro 150x60	0,90	1,80	Corner	3F	10		
JA-03	Janela de alumínio com vidro 200x60	1,20	1,80	Corner	4F	46		
JA-03ed	Janela de alumínio acústico com vidro duplo	200x60	1,20	1,80	Corner	4F	2	
JA-04	Janela de alumínio com vidro 150x60	0,90	1,80	Basculante	2F	6		
JA-05	Veneciana	50x40	0,20	1,59	Fixo	1F	2	
JA-06	Veneciana	50x40	0,20	0,00	Fixo	1F	2	
JA-07	Visor de alumínio com vidro 150x155	2,33	0,60	Fixo	1F	4		
JA-02	Visor de alumínio com vidro 240x155	3,72	0,60	Fixo	1F	2		

LEGENDA DE CÓDIGOS DA ESQUADRIA	
Obs: Verificar nível do piso instalado no local da instalação da esquadria.	
Obs: Prever verga e contra-verga em todas as esquadrias, quando necessário.	
Obs: Verificar a espessura da parede no local onde a esquadria será instalada conforme detalhe de planta baixa e tipo de parede.	
Obs: Todas as esquadrias em áreas críticas possuem tela metálica tipo mosquiteiro.	
NUMERO DA ESQUADRIA	DETALHES ESPECÍFICOS
INDICAÇÃO DO TIPO DE ESQUADRIA	a) Porta adaptada para PCD
PORTA, JANELA, VISOR	b) Porta com visor
DETALHE ESPECÍFICO DA ESQUADRIA	c) Porta com grade de ventilação
	d) Janela com grade de enchimento
	e) Esquadrias especiais com tratamento acústico
	f) Janela com tela mosquiteiro

CONSORCIO SAÚDE	CONSORCIO SAÚDE CONCREMAT-MEP - CNPJ 08.255.645/0001-35
	RUA JOAQUIM PALARES, Nº 40, ANDAR 5 - RIO DE JANEIRO - CEP 22.260-900 - FONE (21) 3935-4131
	Medição em centímetros
	O valor da obra previsto no Orçamento
	Áreas de qualquer alteração considerar o anexo responsável.

REV	DATA	CONTEÚDO	REV	DATA	CONTEÚDO
R00	18/12/2025	EMIÇÃO INICIAL	R03	30/06/2026	REVISÃO
R01	27/01/2026	REVISÃO			
R02	30/01/2026	REVISÃO			

TÍTULO DA PRONCHIA: PROJETO EXECUTIVO DE ARQUITETURA		PRONCHIA:	ESCALA:
CORTES		4/26	INDICADA
TIPO DA EDIFICAÇÃO: CONSTRUÇÃO DE CENTRO ESPECIALIZADO EM REABILITAÇÃO - CER TIPO 4		ZONAMENTO:	COST. DE APROV.:
LOCAL DA OBRA: DIVERSOS (PROJETO PADRÃO)		DATADO PROJETO: Junho 2026	SALDO OBRIGADO:
PROPRIETÁRIO: SECRETARIA DA SAÚDE DO ESTADO DA BAHIA (SESAB)		CNPJ: 13.937.131/0001-41	REGISTRO MUNICIPAL:
SITUAÇÃO EM ESCALA:		DECLARO QUE A APROVAÇÃO DO PROJETO NÃO IMPLICA NO RECONHECIMENTO PELA PREFEITURA DO DIREITO DE PROPRIEDADE DO TERRENO	
PROPRIETÁRIO: SECRETARIA DA SAÚDE DO ESTADO DA BAHIA (SESAB) CNPJ 13.937.131/0001-41		AUTOR DO PROJETO: ANA CAROLINA PETER MENDES - CAU/UFPA 838168 CONSORCIO SAÚDE CONCREMAT - MEP CNPJ 08.255.645/0001-35	
RESPONSÁVEL TÉCNICO PELA OBRA:		ESPACIO RESERVADO PARA APROVAÇÃO:	
QUADRO DE ÁREAS: TERRENO PADRÃO: 6.000,00m²		ESPACIO RESERVADO PARA APROVAÇÃO:	
ÁREA A CONSTRUIR EDIFICAÇÃO PRINCIPAL: 1.588,40m²		EDIFICAÇÃO PRINCIPAL: 220,78m²	
MARQUEISE ENTRADA PRINCIPAL: 43,14m²		TOTAL EDIFICAÇÃO PRINCIPAL: 2.152,32m²	
ÁREA A CONSTRUIR ANEXOS: 9,48m²		CENTRAL GLP: 1,61m²	
TOTAL A CONSTRUIR: 2.163,41m²		ESPACIO RESERVADO PARA APROVAÇÃO:	