



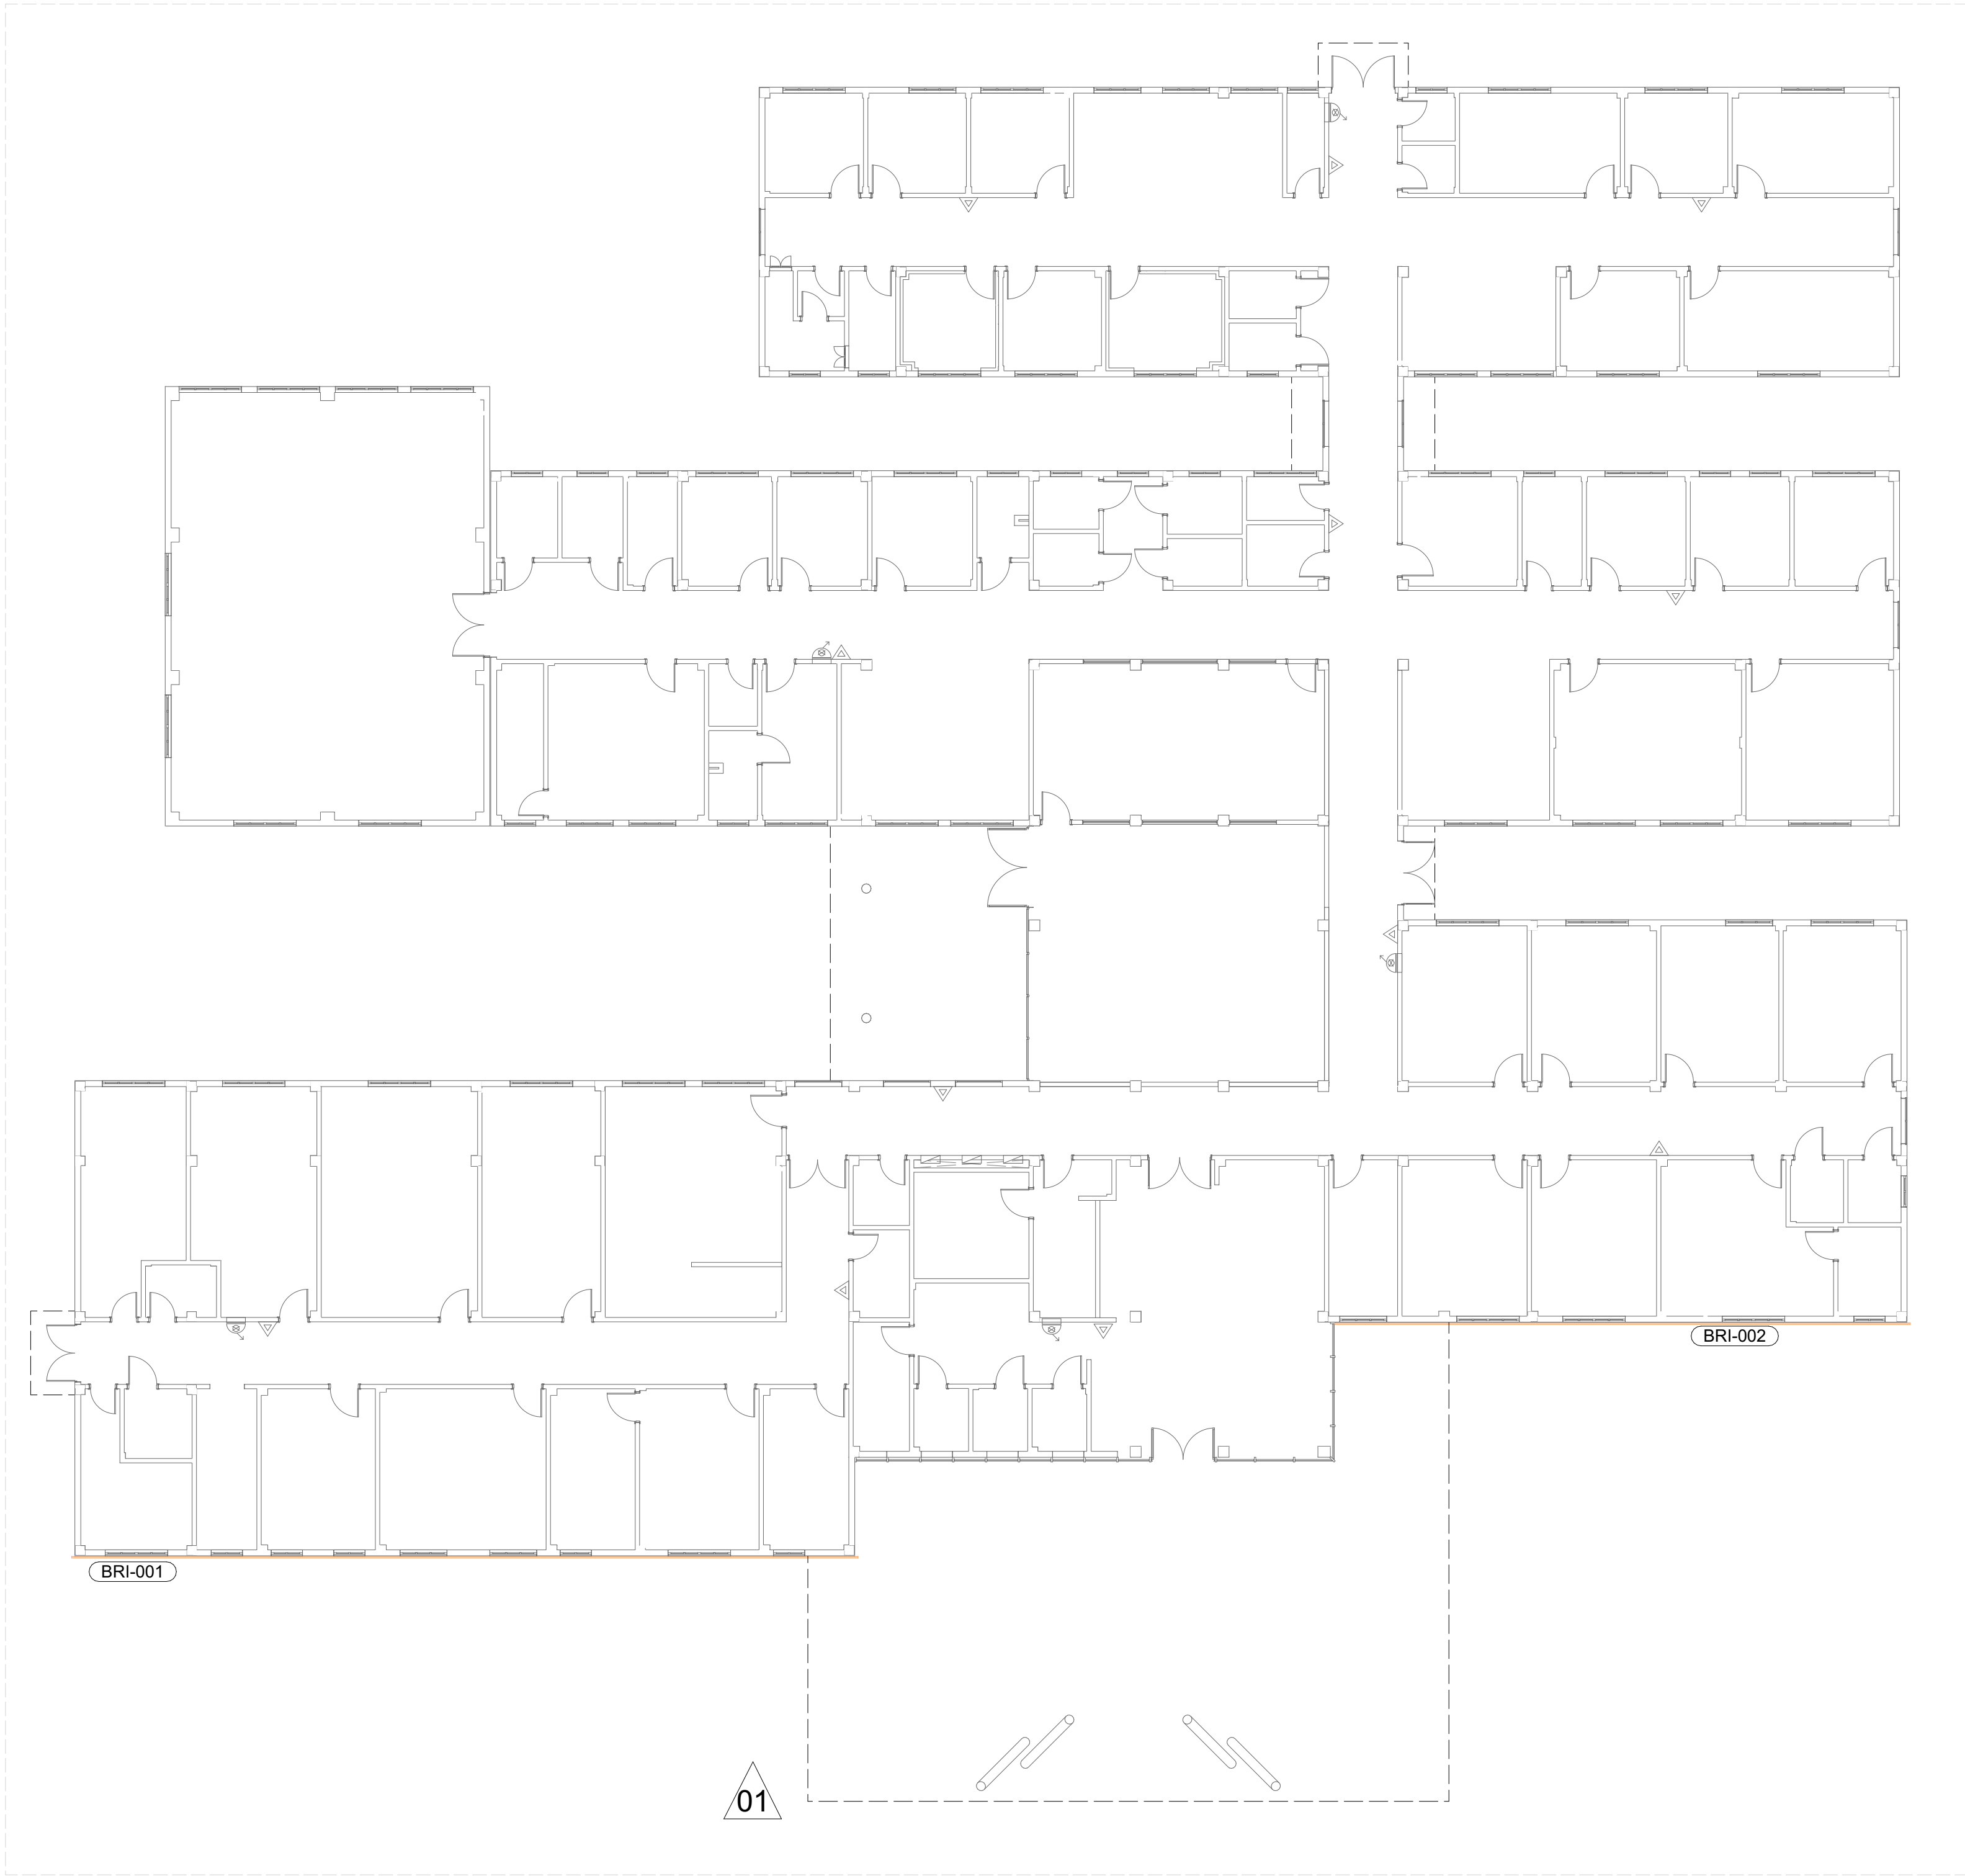



Boneco de Localização - Brises
ESC.: 1:150

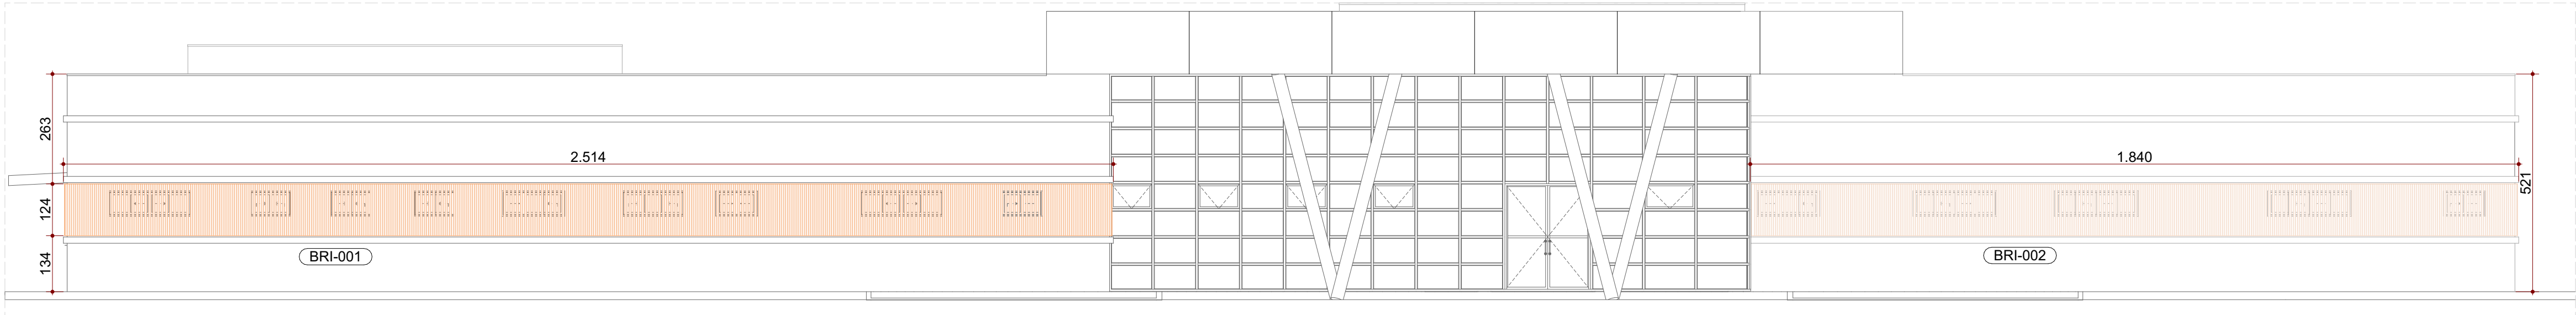

Elevação 01
ESC.: 1:100

QUANTITATIVO E DESCRITIVO DE BRISES					
CÓD.	DESCRIÇÃO	COMPRIMENTO (m)	ALTURA (cm)	ÁREA (m²)	QNT.
BRI-001	Brise em alumínio anodizado, sentido vertical, cor branco.	25,15	130	32,70	1
BRI-002	Brise em alumínio anodizado, sentido vertical, cor branco.	18,40	130	23,92	1

DETALHE BRISE

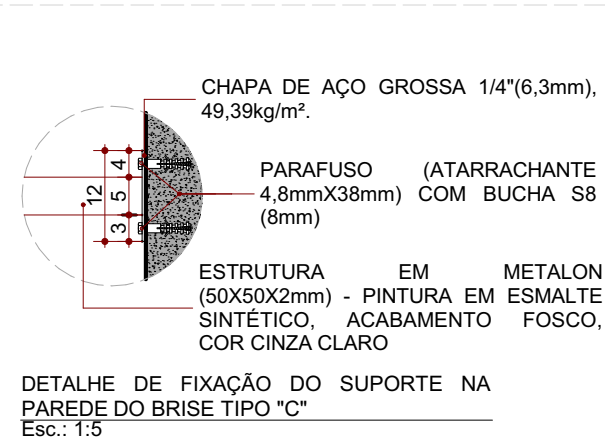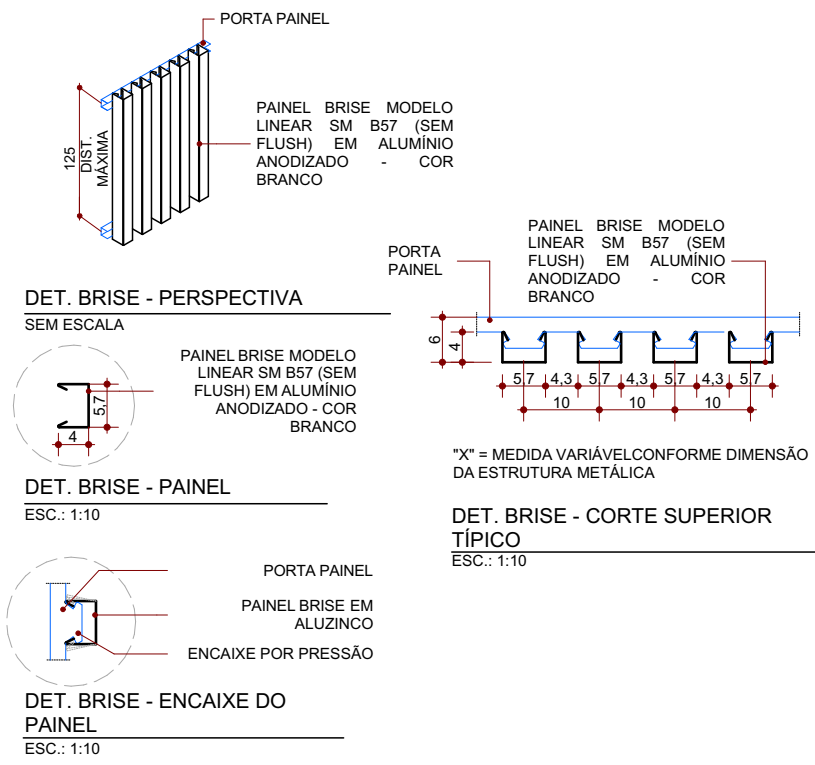

CONSÓRCIO SAÚDE CONCREMAT-MEP - CNPJ 60.255.454/0001-35
RUA JOAQUIM PALHARES, no. 40, ANDAR 5 - RIO DE JANEIRO/RJ - CEP 20.260-080 - FONE (21) 3535-4131
Medidas em centímetros. Confirmit medidas no local.
O valor da cota prevalece ao da escala. Antes de qualquer alteração consultar o arquiteto responsável.

REV	DATA	CONTEÚDO	REV	DATA	CONTEÚDO
R00	18/12/2025	EMIÇÃO INICIAL	R03	30/06/2026	REVISÃO
R01	27/01/2026	REVISÃO			
R02	30/01/2026	REVISÃO			
Nome do Empreendimento					
PROSUS II-CENTRO ESPECIALIZADO EM REABILITAÇÃO - CER TIPO 4					
Endereço do Empreendimento			Disciplina		
DIVERSOS (PROJETO PADRÃO)			ARQUITETURA		
Título do desenho			Escala		
DETALHE BRISES			PROJETO EXECUTIVO		
 CONSÓRCIO SAÚDE CONCREMAT MEP Projetista e coordenador CONSÓRCIO SAÚDE CONCREMAT-MEP - CNPJ 60.255.454/0001-35 RUA JOAQUIM PALHARES, no. 40, ANDAR 5 - RIO DE JANEIRO/RJ - CEP 20.260-080 FONE (21) 3535-4131 Responsável Técnico pelo Projeto Arquitetônico ANA CAROLINA POTIER MENDES Arquiteto CAU/PR nº ASS1830			Especialidade	Plancha	
			ARQ	14/26	
			Revisão	Escala	
			R03	INDICADA	