


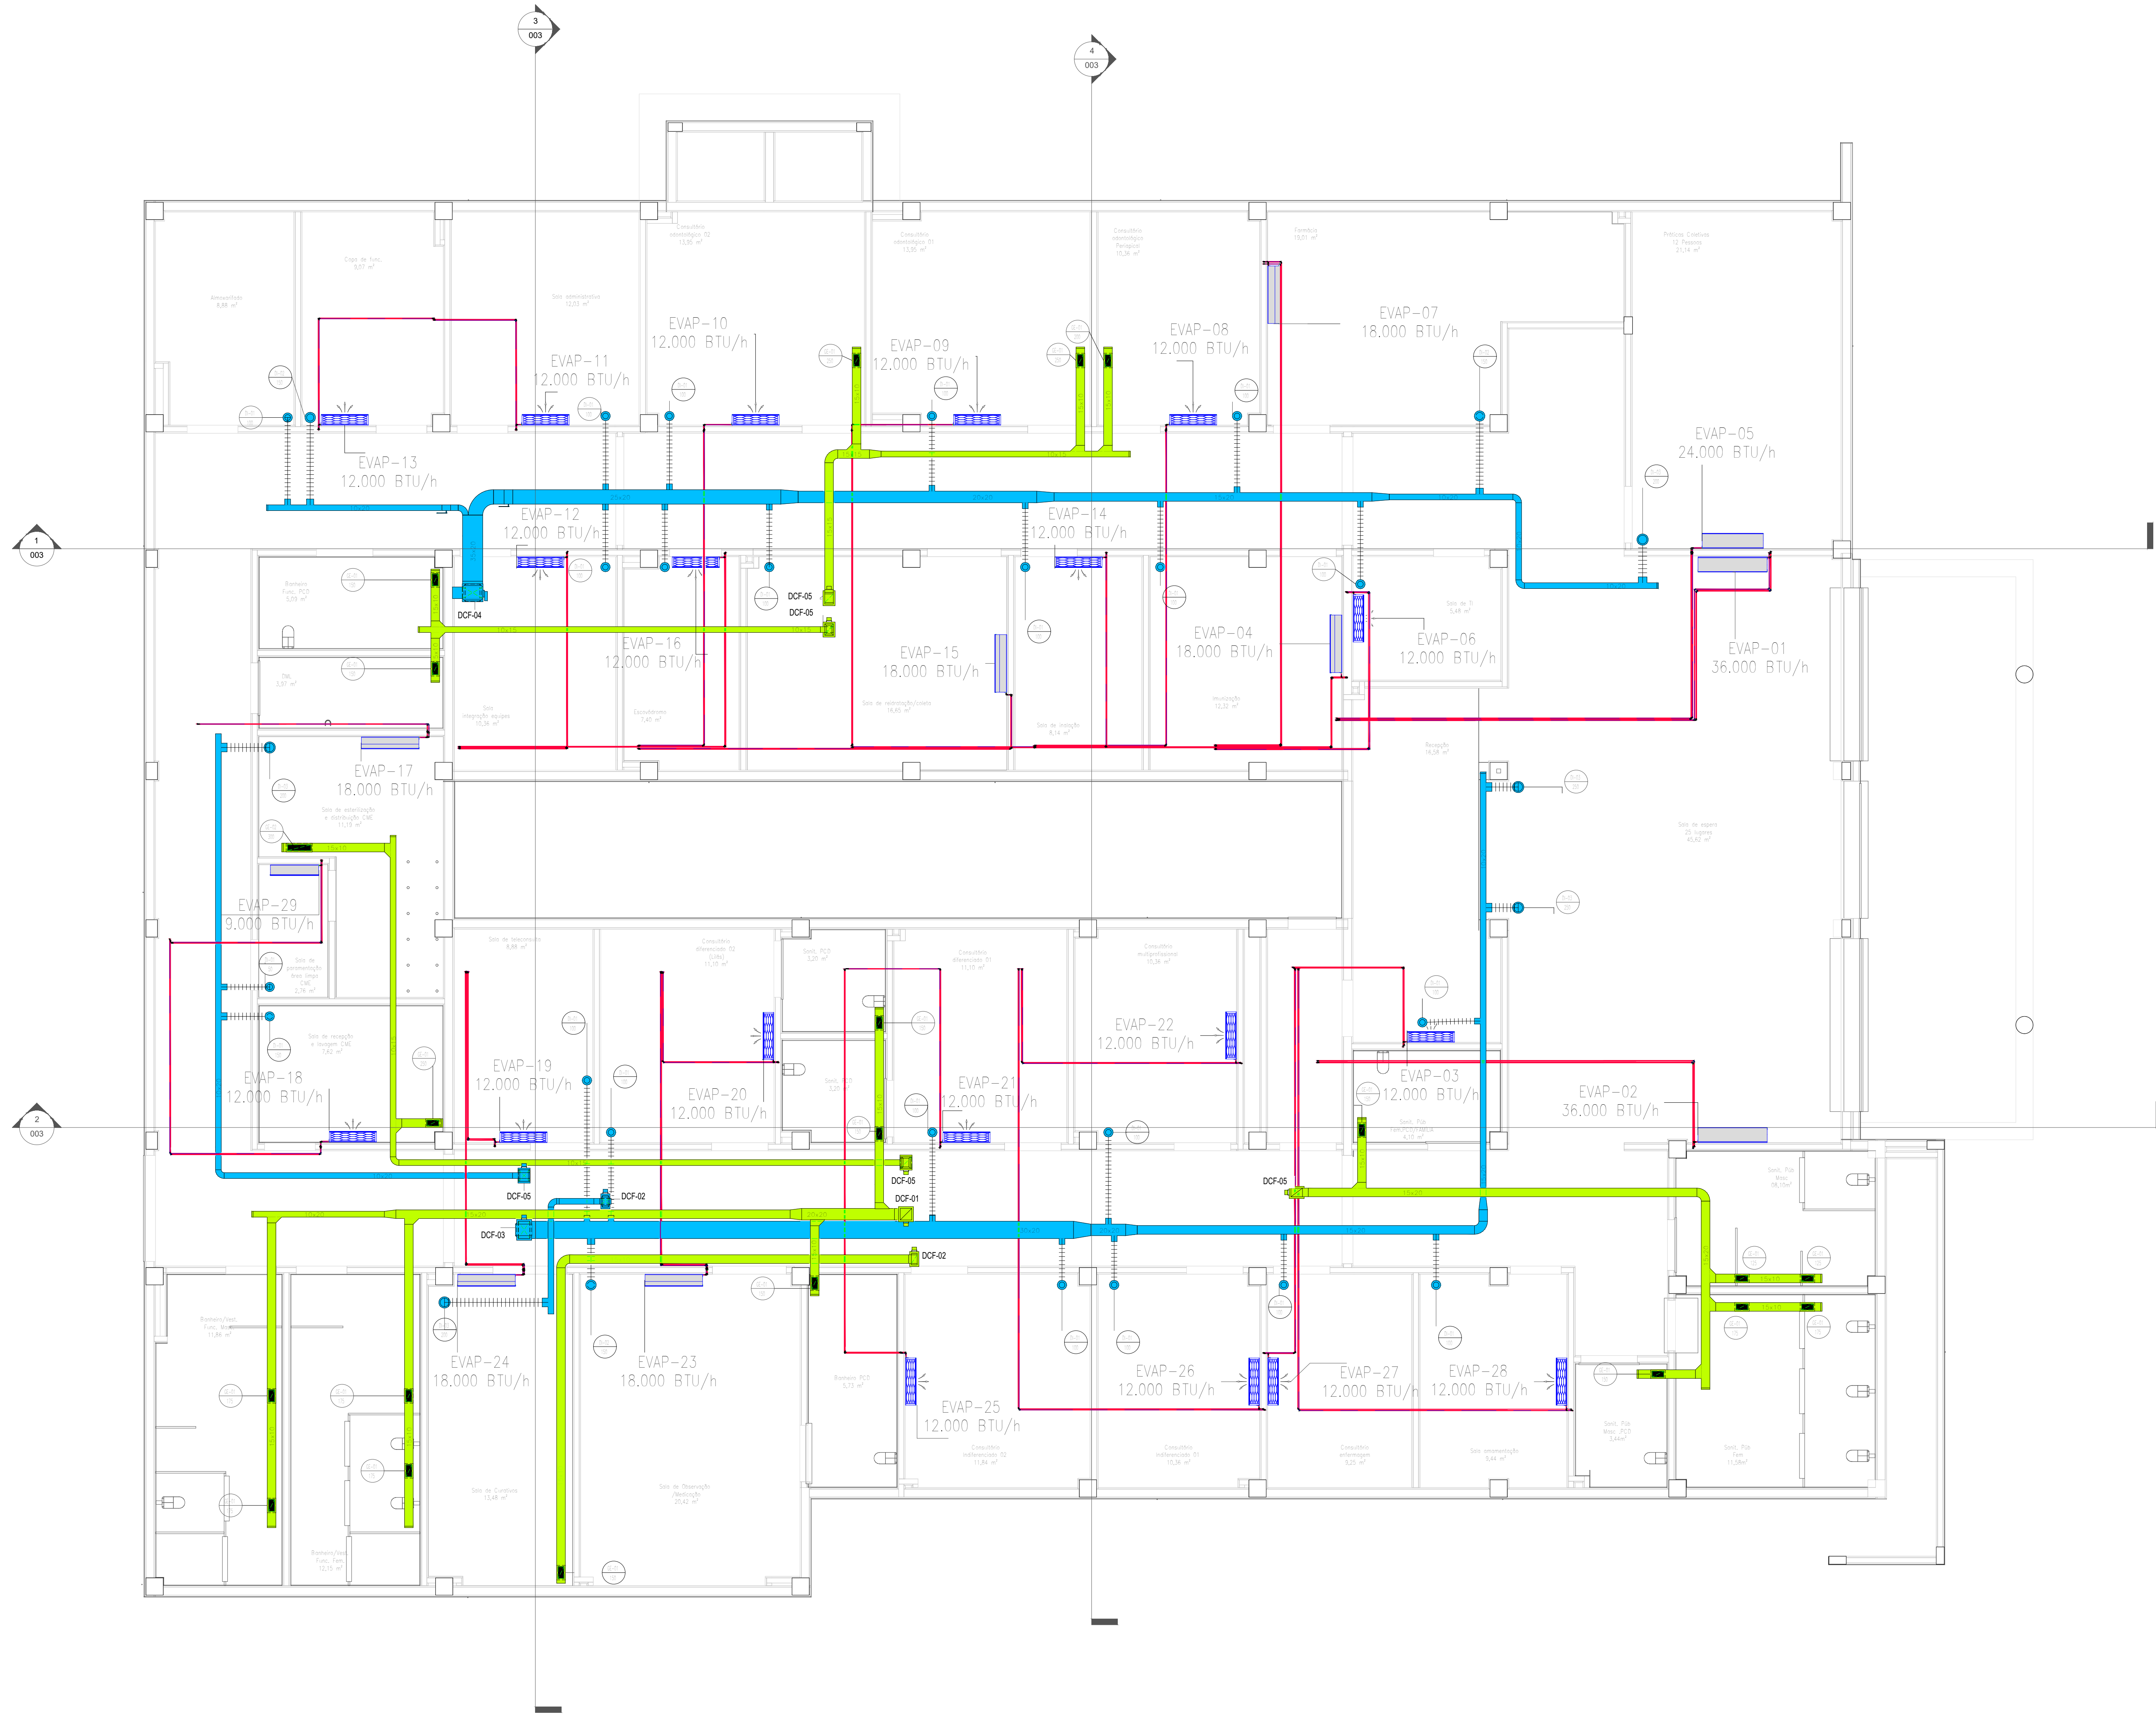

1 HVAC -Pavimento Térreo
1 : 50

- LEGENDA
- ITEM
 - VAZÃO DE AR EM m3/h
 - EQUIPAMENTO RENOVAÇÃO DE AR / DUTO EM MPU
 - EQUIPAMENTO DE EXAUSTÃO / DUTO EM MPU
 - TUBULAÇÃO DE COBRE LL/LG

- NOTAS
- 01- DIMENSÕES DOS DUTOS EM CENTÍMETROS, EXCETO ONDE INDICADO;
- 02 - AS TUBULAÇÕES DE COBRE DEVEM SER ISOLADAS COM ESPUMA ELASTOMÉRICA PRETA COM PROTEÇÃO CONTRA RAIOS ULTRA-VIOLETA;

DIMENSÕES DA TUBULAÇÃO DE COBRE					
CAPACIDADE	LL	LG	CAPACIDADE	LL	LG
9.000 Btu/h	1/4"	1/2"	30.000 Btu/h	3/8"	7/8"
12.000 Btu/h	1/4"	1/2"	36.000 Btu/h	3/8"	7/8"
18.000 Btu/h	1/4"	3/4"	48.000 Btu/h	3/8"	1,1/8"
24.000 Btu/h	3/8"	7/8"			

- LEGENDA DOS PONTOS DE FORÇA
- PF-01: 1,2kw, 220V, 1F, 60Hz
 - PF-02: 1,8kw, 220V, 1F, 60Hz
 - PF-03: 3,6kw, 220V, 1F, 60Hz
 - PF-04: 2,4kw, 220V, 1F, 60Hz
 - PF-05: 0,9kw, 220V, 1F, 60Hz
 - PF-06: 0,5kw, 220V, 1F, 60Hz
 - PF-07: 0,35kw, 220V, 1F, 60Hz
 - PF-08: 0,2w, 220V, 1F, 60Hz
 - PF-09: 0,2kw, 220V, 1F, 60Hz
 - PF-10: 0,1kw, 220V, 1F, 60Hz

Tabela de terminal de ar		
Código	Contagem	Descrição
TR-01	22	DEFENSOR CIRCULAR, MODELO RWA 100, DA SCFLUX, 01 EQUIVALENTE TÉCNICO
TR-02	3	DEFENSOR CIRCULAR, MODELO RWA 125, DA SCFLUX, 01 EQUIVALENTE TÉCNICO
TR-03	6	DEFENSOR CIRCULAR, MODELO RWA 150, DA SCFLUX, 01 EQUIVALENTE TÉCNICO
RE-01	20	GRELHA DE RETORNO EM ALUMÍNIO ANODIZADO, COM REGISTRO, DIMENSÕES 125x125mm, MODELO VAO, DA TROX, 01 EQUIVALENTE TÉCNICO
RE-02	1	GRELHA DE RETORNO EM ALUMÍNIO ANODIZADO, COM REGISTRO, DIMENSÕES 125x142mm, MODELO VAO, DA TROX, 01 EQUIVALENTE TÉCNICO

Tabela de acessório de duto		
Código	Contagem	Descrição
DCV-01	1	DAMPER CONTROLADOR DE VAZÕES, DIMENSÕES 250x200 mm, DA TROX, 01 EQUIVALENTE TÉCNICO
DCV-02	1	DAMPER CONTROLADOR DE VAZÕES, DIMENSÕES 100x200 mm, DA TROX, 01 EQUIVALENTE TÉCNICO
DSP-01	1	DAMPER SOBRE-PRESSÃO, DIMENSÕES 100x150 mm, DA TROX, 01 EQUIVALENTE TÉCNICO
DSP-02	1	DAMPER SOBRE-PRESSÃO, DIMENSÕES 150x150 mm, DA TROX, 01 EQUIVALENTE TÉCNICO
DSP-03	3	DAMPER SOBRE-PRESSÃO, DIMENSÕES 200x200 mm, DA TROX, 01 EQUIVALENTE TÉCNICO
DSP-04	1	DAMPER SOBRE-PRESSÃO, DIMENSÕES 200x150 mm, DA TROX, 01 EQUIVALENTE TÉCNICO

Tabela de equipamentos		
Marca	Descrição	Contagem
EVAP-01	UNIDADE EVAPORADORA SPLIT INVERTER, TIPO HI WALL, CAPACIDADE DE 36.000 BTU/h	1
EVAP-02	UNIDADE EVAPORADORA SPLIT INVERTER, TIPO HI WALL, CAPACIDADE DE 36.000 BTU/h	1
EVAP-03	UNIDADE EVAPORADORA SPLIT INVERTER, TIPO HI WALL, CAPACIDADE DE 12.000 BTU/h	1
EVAP-04	UNIDADE EVAPORADORA SPLIT INVERTER, TIPO HI WALL, CAPACIDADE DE 18.000 BTU/h	1
EVAP-05	UNIDADE EVAPORADORA SPLIT INVERTER, TIPO HI WALL, CAPACIDADE DE 24.000 BTU/h	1
EVAP-06	UNIDADE EVAPORADORA SPLIT INVERTER, TIPO HI WALL, CAPACIDADE DE 12.000 BTU/h	1
EVAP-07	UNIDADE EVAPORADORA SPLIT INVERTER, TIPO HI WALL, CAPACIDADE DE 18.000 BTU/h	1
EVAP-08	UNIDADE EVAPORADORA SPLIT INVERTER, TIPO HI WALL, CAPACIDADE DE 12.000 BTU/h	1
EVAP-09	UNIDADE EVAPORADORA SPLIT INVERTER, TIPO HI WALL, CAPACIDADE DE 12.000 BTU/h	1
EVAP-10	UNIDADE EVAPORADORA SPLIT INVERTER, TIPO HI WALL, CAPACIDADE DE 12.000 BTU/h	1
EVAP-11	UNIDADE EVAPORADORA SPLIT INVERTER, TIPO HI WALL, CAPACIDADE DE 12.000 BTU/h	1
EVAP-12	UNIDADE EVAPORADORA SPLIT INVERTER, TIPO HI WALL, CAPACIDADE DE 12.000 BTU/h	1
EVAP-13	UNIDADE EVAPORADORA SPLIT INVERTER, TIPO HI WALL, CAPACIDADE DE 12.000 BTU/h	1
EVAP-14	UNIDADE EVAPORADORA SPLIT INVERTER, TIPO HI WALL, CAPACIDADE DE 12.000 BTU/h	1
EVAP-15	UNIDADE EVAPORADORA SPLIT INVERTER, TIPO HI WALL, CAPACIDADE DE 12.000 BTU/h	1
EVAP-16	UNIDADE EVAPORADORA SPLIT INVERTER, TIPO HI WALL, CAPACIDADE DE 12.000 BTU/h	1
EVAP-17	UNIDADE EVAPORADORA SPLIT INVERTER, TIPO HI WALL, CAPACIDADE DE 18.000 BTU/h	1
EVAP-18	UNIDADE EVAPORADORA SPLIT INVERTER, TIPO HI WALL, CAPACIDADE DE 12.000 BTU/h	1
EVAP-19	UNIDADE EVAPORADORA SPLIT INVERTER, TIPO HI WALL, CAPACIDADE DE 12.000 BTU/h	1
EVAP-20	UNIDADE EVAPORADORA SPLIT INVERTER, TIPO HI WALL, CAPACIDADE DE 12.000 BTU/h	1
EVAP-21	UNIDADE EVAPORADORA SPLIT INVERTER, TIPO HI WALL, CAPACIDADE DE 12.000 BTU/h	1
EVAP-22	UNIDADE EVAPORADORA SPLIT INVERTER, TIPO HI WALL, CAPACIDADE DE 12.000 BTU/h	1
EVAP-23	UNIDADE EVAPORADORA SPLIT INVERTER, TIPO HI WALL, CAPACIDADE DE 18.000 BTU/h	1
EVAP-24	UNIDADE EVAPORADORA SPLIT INVERTER, TIPO HI WALL, CAPACIDADE DE 18.000 BTU/h	1
EVAP-25	UNIDADE EVAPORADORA SPLIT INVERTER, TIPO HI WALL, CAPACIDADE DE 12.000 BTU/h	1
EVAP-26	UNIDADE EVAPORADORA SPLIT INVERTER, TIPO HI WALL, CAPACIDADE DE 12.000 BTU/h	1
EVAP-27	UNIDADE EVAPORADORA SPLIT INVERTER, TIPO HI WALL, CAPACIDADE DE 12.000 BTU/h	1
EVAP-28	UNIDADE EVAPORADORA SPLIT INVERTER, TIPO HI WALL, CAPACIDADE DE 12.000 BTU/h	1
EVAP-29	UNIDADE EVAPORADORA SPLIT INVERTER, TIPO HI WALL, CAPACIDADE DE 9.000 BTU/h	1

DOCUMENTOS DE REFERÊNCIA

- 0008-PP-UBS2-CL-PE-MEC-001-02 - MEMÓRIA DE CÁLCULO - SISTEMA DE HVAC - UBS2
- 0008-PP-UBS2-CL-PE-MEM-001-02 - MEMORIAL DESCRITIVO - SISTEMA DE HVAC - UBS2
- 0008-PP-UBS2-CL-PE-QTV-001-02 - LISTA DE MATERIAIS - SISTEMA DE HVAC - UBS2
- 0008-PP-UBS2-CL-PE-002-02 - PLANTA BAIXA COBERTURA
- 0008-PP-UBS2-CL-PE-003-02 - CORTES
- 0008-PP-UBS2-CL-PE-004-02 - DETALHES DE MONTAGEM
- 0008-PP-UBS2-CL-PE-MDB-001-02 - MODELO BIM CLIMATIZAÇÃO UBS2



CONSORCIO SAÚDE
CONSERVAT-BA
CONSERVAT-BA

CONSORCIO SAÚDE CONSERVAT-BA - CNPJ 09.205.808/0001-91
RUA CAJUEIRO, 100 - JARDIM SÃO JOSÉ - JARDIM SÃO JOSÉ - CEP 41.300-000 - FONE (51) 3554-1311
Medidas em centímetros.
O valor de cada unidade em m² de obra.

Confirmação medida no local.
Antes de qualquer alteração consultar o arquiteto responsável.

REV	DATA	CONTÉUDO	REV	DATA	CONTÉUDO
02	13/03/2026	REVISÃO DE EQUIPAMENTOS CONFORME NOTIFICAÇÃO DE OBRA			
01	25/01/2026	REVISÃO INTERNO AO FORMULÁRIO DE PLANO DE PROTEÇÃO AO CONSERVAT-BA			
00	04/12/2025	EMISSION INICIAL			

TÍTULO DA PRANCH: PROJETO DE CLIMATIZAÇÃO, VENTILAÇÃO E EXAUSTÃO		PRANCH: 001	ESCALA: -
PLANTA BAIXA TÉRREO			
TIPO DA EDIFICAÇÃO: EDIFICAÇÃO ASSISTENCIAL DE SAÚDE (EAS)		ZONAMENTO: -	COD. DE ARQV: -
CONSTRUÇÃO DE: UNIDADE BÁSICA DE SAÚDE UBS II			
LOCAL DA OBRA: DIVERSOS (PROJETO PADRÃO)		DATA DO PROJETO: DEZEMBRO 2025	TAXA DE OCUPAÇÃO: -
PROPRIETÁRIO: SECRETARIA DA SAÚDE DO ESTADO DA BAHIA (SESAB)		CNPJ: 13.937.131/0001-41	
SITUAÇÃO SEM ESCALA:		DECLARO QUE A APROVAÇÃO DO PROJETO NÃO IMPLICA NO RECONHECIMENTO PELA PREFEITURA DO DIREITO DE PROPRIEDADE DO TERRENO	
		PROPRIETÁRIO: SECRETARIA DA SAÚDE DO ESTADO DA BAHIA (SESAB) CNPJ 13.937.131/0001-41	
		AUTOR DO PROJETO: MANUELA CEREZOL CARNEIRO - CREA-BA: 76998BA	
		RESPONSÁVEL TÉCNICO PELA OBRA:	
QUADRO DE ÁREAS:		ESPAÇO RESERVADO PARA APROVAÇÃO:	
ESPAÇO RESERVADO PARA APROVAÇÃO:		ESPAÇO RESERVADO PARA APROVAÇÃO:	