

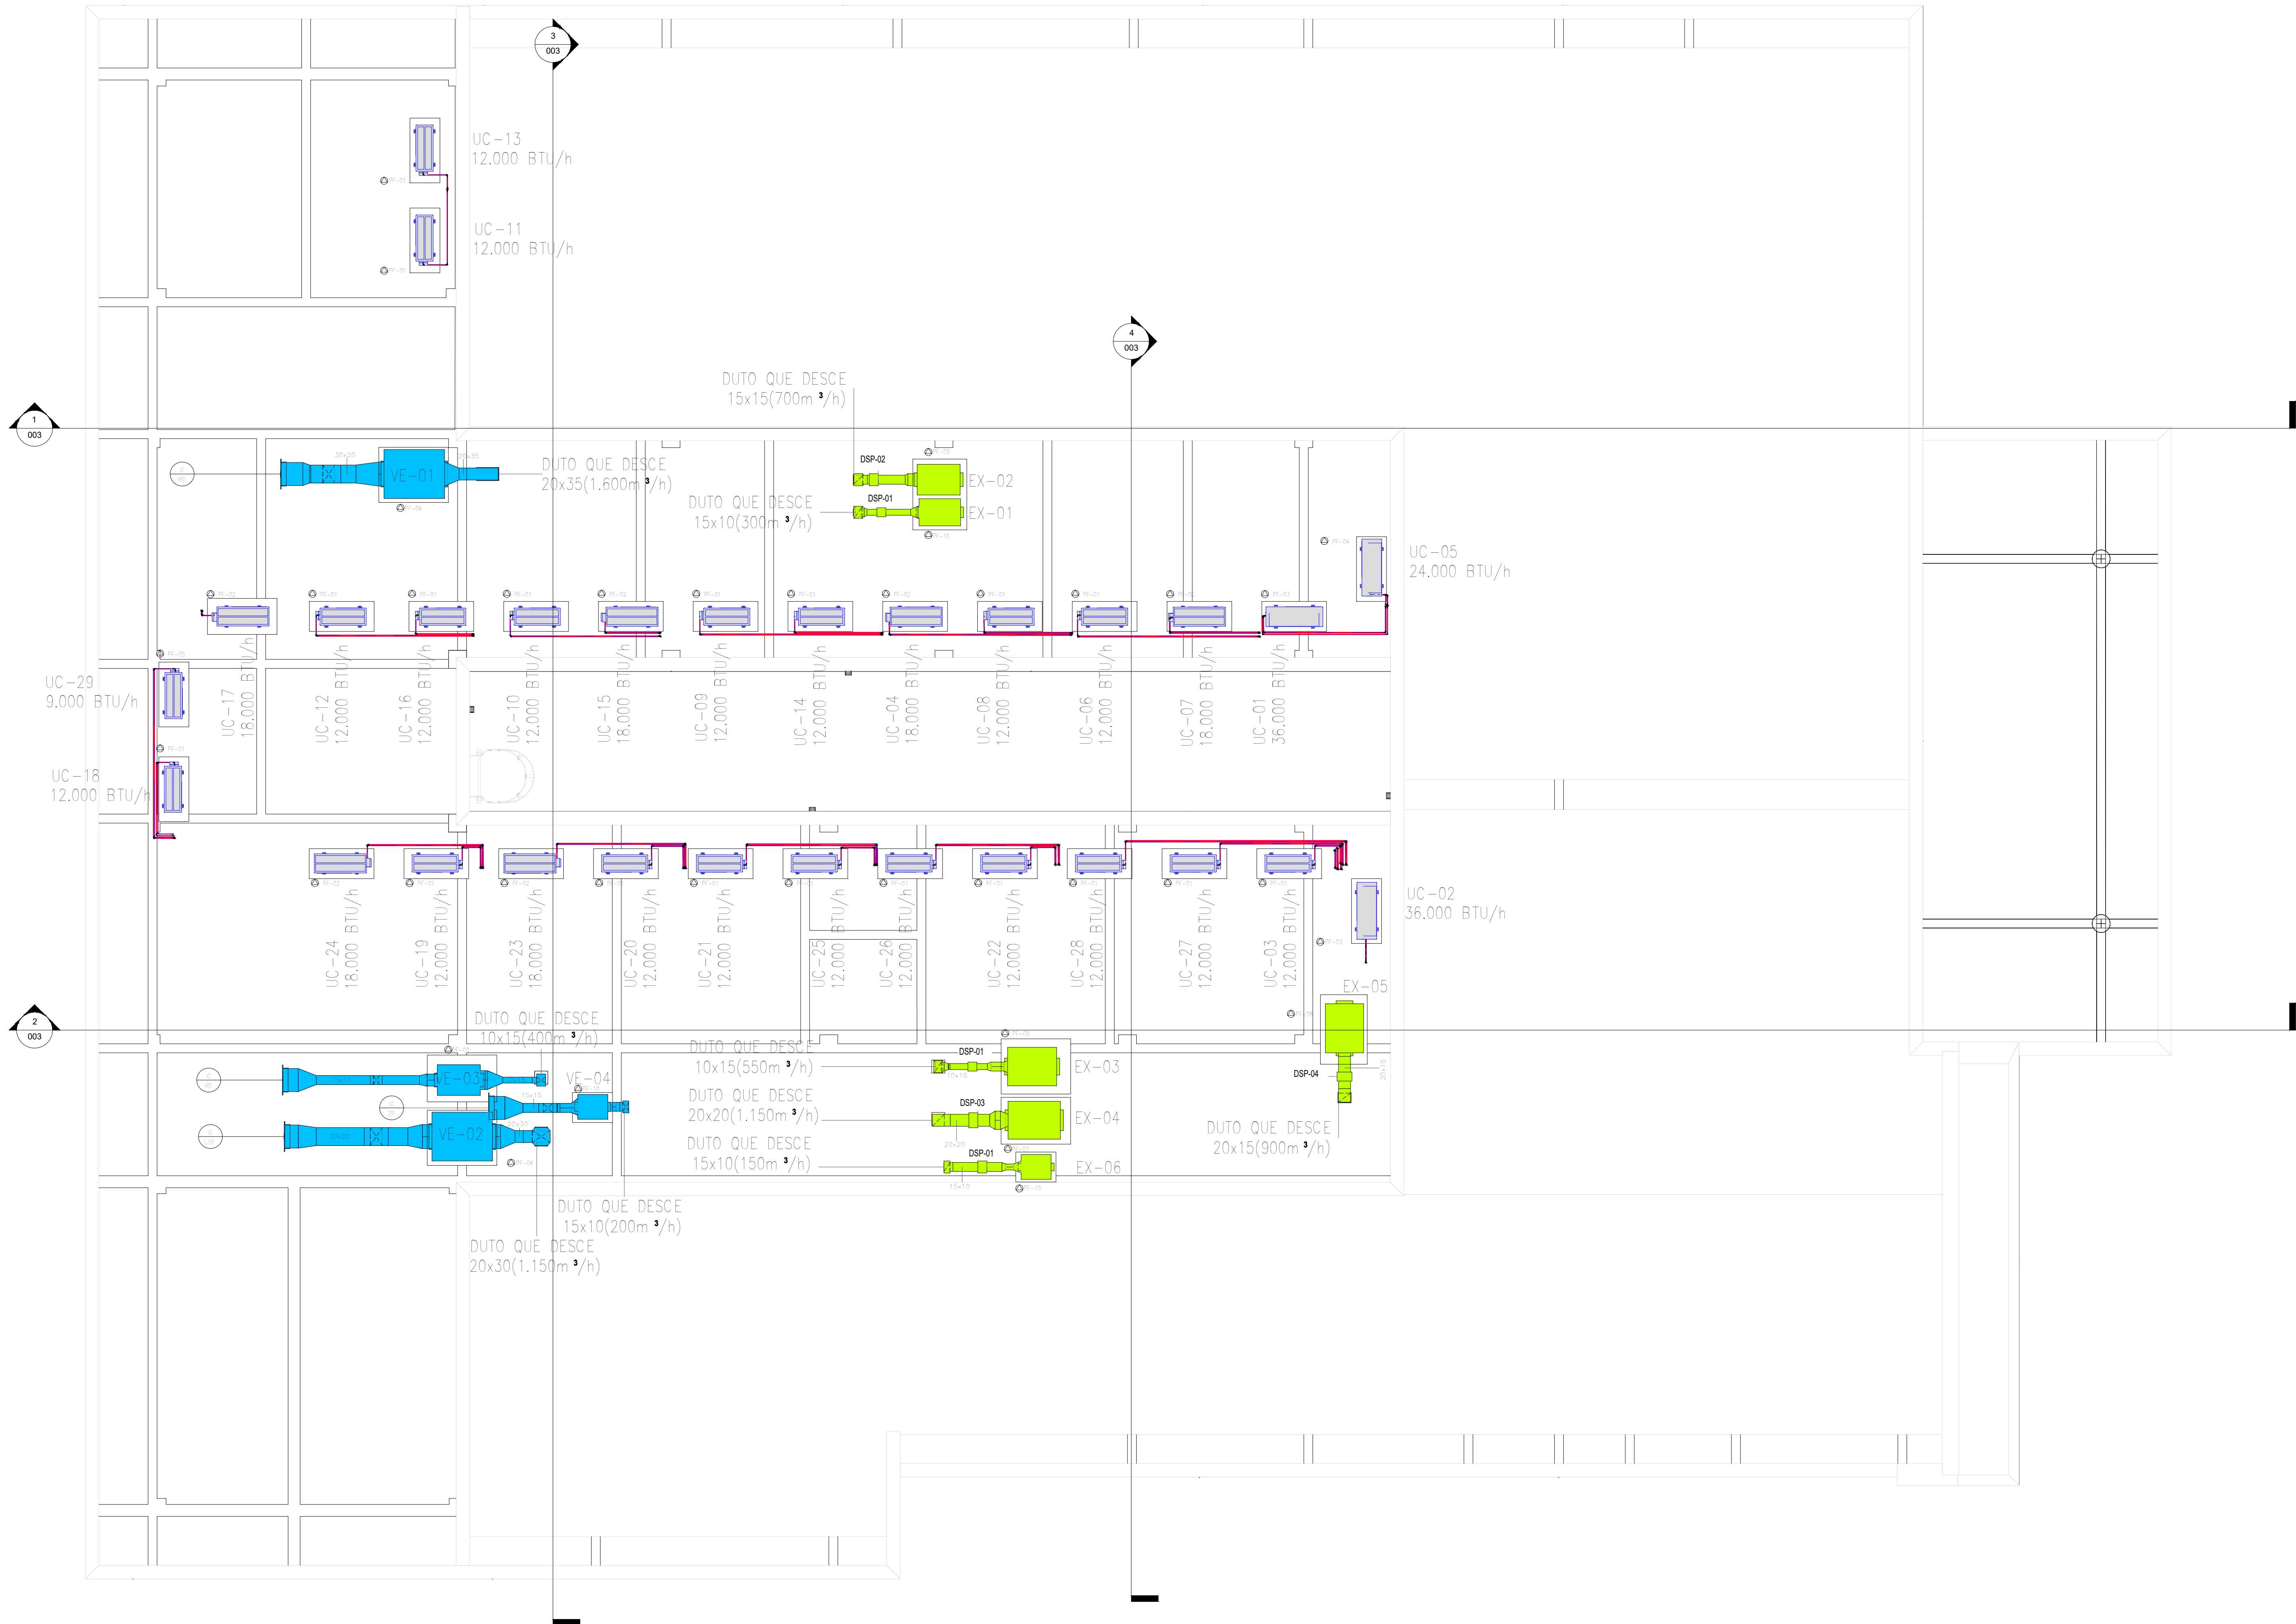


Tabela equipamento mecânico		
Marca	Descrição	Contagem
EX-01	GABINETE DE EXAUSTÃO, VAZÃO 300 m³/h, P.E.D 30 mmCA, MODELO FH 150	1
EX-02	GABINETE DE EXAUSTÃO, VAZÃO 700 m³/h, P.E.D 25 mmCA, MODELO FH 200	1
EX-03	GABINETE DE EXAUSTÃO, VAZÃO 550 m³/h, P.E.D 17 mmCA, COM FILTROS G4+F8, MODELO FH 250	1
EX-04	GABINETE DE EXAUSTÃO, VAZÃO 1.150 m³/h, P.E.D 30 mmCA, MODELO FH 315	1
EX-05	GABINETE DE EXAUSTÃO, VAZÃO 900 m³/h, P.E.D 25 mmCA, MODELO FH 250	1
EX-06	GABINETE DE EXAUSTÃO, VAZÃO 150 m³/h, P.E.D 20 mmCA, MODELO FH 100	1
UC-01	UNIDADE CONDENSADORA TIPO SPLIT INVERTER, DESCARGA HORIZONTAL, CAPACIDADE DE 36.000 BTU/h	1
UC-02	UNIDADE CONDENSADORA TIPO SPLIT INVERTER, DESCARGA HORIZONTAL, CAPACIDADE DE 36.000 BTU/h	1
UC-03	UNIDADE CONDENSADORA TIPO SPLIT INVERTER, DESCARGA HORIZONTAL, CAPACIDADE DE 12.000 BTU/h	1
UC-04	UNIDADE CONDENSADORA TIPO SPLIT INVERTER, DESCARGA HORIZONTAL, CAPACIDADE DE 18.000 BTU/h	1
UC-05	UNIDADE CONDENSADORA TIPO SPLIT INVERTER, DESCARGA HORIZONTAL, CAPACIDADE DE 24.000 BTU/h	1
UC-06	UNIDADE CONDENSADORA TIPO SPLIT INVERTER, DESCARGA HORIZONTAL, CAPACIDADE DE 12.000 BTU/h	1
UC-07	UNIDADE CONDENSADORA TIPO SPLIT INVERTER, DESCARGA HORIZONTAL, CAPACIDADE DE 18.000 BTU/h	1
UC-08	UNIDADE CONDENSADORA TIPO SPLIT INVERTER, DESCARGA HORIZONTAL, CAPACIDADE DE 12.000 BTU/h	1
UC-09	UNIDADE CONDENSADORA TIPO SPLIT INVERTER, DESCARGA HORIZONTAL, CAPACIDADE DE 12.000 BTU/h	1
UC-10	UNIDADE CONDENSADORA TIPO SPLIT INVERTER, DESCARGA HORIZONTAL, CAPACIDADE DE 12.000 BTU/h	1
UC-11	UNIDADE CONDENSADORA TIPO SPLIT INVERTER, DESCARGA HORIZONTAL, CAPACIDADE DE 12.000 BTU/h	1
UC-12	UNIDADE CONDENSADORA TIPO SPLIT INVERTER, DESCARGA HORIZONTAL, CAPACIDADE DE 12.000 BTU/h	1
UC-13	UNIDADE CONDENSADORA TIPO SPLIT INVERTER, DESCARGA HORIZONTAL, CAPACIDADE DE 12.000 BTU/h	1
UC-14	UNIDADE CONDENSADORA TIPO SPLIT INVERTER, DESCARGA HORIZONTAL, CAPACIDADE DE 12.000 BTU/h	1
UC-15	UNIDADE CONDENSADORA TIPO SPLIT INVERTER, DESCARGA HORIZONTAL, CAPACIDADE DE 18.000 BTU/h	1
UC-16	UNIDADE CONDENSADORA TIPO SPLIT INVERTER, DESCARGA HORIZONTAL, CAPACIDADE DE 12.000 BTU/h	1
UC-17	UNIDADE CONDENSADORA TIPO SPLIT INVERTER, DESCARGA HORIZONTAL, CAPACIDADE DE 18.000 BTU/h	1
UC-18	UNIDADE CONDENSADORA TIPO SPLIT INVERTER, DESCARGA HORIZONTAL, CAPACIDADE DE 12.000 BTU/h	1
UC-19	UNIDADE CONDENSADORA TIPO SPLIT INVERTER, DESCARGA HORIZONTAL, CAPACIDADE DE 12.000 BTU/h	1
UC-20	UNIDADE CONDENSADORA TIPO SPLIT INVERTER, DESCARGA HORIZONTAL, CAPACIDADE DE 12.000 BTU/h	1
UC-21	UNIDADE CONDENSADORA TIPO SPLIT INVERTER, DESCARGA HORIZONTAL, CAPACIDADE DE 12.000 BTU/h	1
UC-22	UNIDADE CONDENSADORA TIPO SPLIT INVERTER, DESCARGA HORIZONTAL, CAPACIDADE DE 12.000 BTU/h	1
UC-23	UNIDADE CONDENSADORA TIPO SPLIT INVERTER, DESCARGA HORIZONTAL, CAPACIDADE DE 18.000 BTU/h	1
UC-24	UNIDADE CONDENSADORA TIPO SPLIT INVERTER, DESCARGA HORIZONTAL, CAPACIDADE DE 18.000 BTU/h	1
UC-25	UNIDADE CONDENSADORA TIPO SPLIT INVERTER, DESCARGA HORIZONTAL, CAPACIDADE DE 12.000 BTU/h	1
UC-26	UNIDADE CONDENSADORA TIPO SPLIT INVERTER, DESCARGA HORIZONTAL, CAPACIDADE DE 12.000 BTU/h	1
UC-27	UNIDADE CONDENSADORA TIPO SPLIT INVERTER, DESCARGA HORIZONTAL, CAPACIDADE DE 12.000 BTU/h	1
UC-28	UNIDADE CONDENSADORA TIPO SPLIT INVERTER, DESCARGA HORIZONTAL, CAPACIDADE DE 12.000 BTU/h	1
UC-29	UNIDADE CONDENSADORA TIPO SPLIT INVERTER, DESCARGA HORIZONTAL, CAPACIDADE DE 9.000 BTU/h	1
VE-01	GABINETE DE VENTILAÇÃO, VAZÃO 1.550m³/h, P.E.D 22mmCA, COM FILTROS G4+F8, MODELO FH 400	1
VE-02	GABINETE DE VENTILAÇÃO, VAZÃO 1.600m³/h, P.E.D20mmCA, COM FILTROS G4+F8, MODELO FH 400	1
VE-03	GABINETE DE VENTILAÇÃO, VAZÃO 400 m³/h, P.E.D 18 mmCA, COM FILTROS G4+F8, MODELO FH 200	1
VE-04	GABINETE DE VENTILAÇÃO, VAZÃO 200 m³ / h, P.E.D 12 mmCA, COM FILTROS G4+F8, MODELO FH 125	1

CONSORCIO SAÚDE CONSORCIO SAÚDE CONCRETAR ASER - CNPJ 01.254.456/01-91 Rua Canaã, 100 - Fone: 3133.0554-131 Medidas em centímetros Arquiteto responsável: 3133.0554-131 Arquiteto responsável: 3133.0554-131 Medidas em centímetros Arquiteto responsável: 3133.0554-131		
REV	DATA	CONTÉUDO
02	13/03/2025	REVISÃO DO PROJETO DE ARQUITETURA
01	25/01/2025	REVISÃO DO PROJETO DE ARQUITETURA
00	04/12/2025	EMIÇÃO INICIAL

TÍTULO DA PRANCH: PROJETO DE CLIMATIZAÇÃO, VENTILAÇÃO E EXAUSTÃO

PRANCH: 002

ESCALA: -

PLANTA BAIXA COBERTURA

TIPO DA EDIFICAÇÃO: EDIFICAÇÃO ASSISTENCIAL DE SAÚDE (EAS)

CONSTRUTORA DE: UNIDADE BÁSICA DE SAÚDE UBS II

LOCAL DA OBRA: DIVERSOS (PROJETO PADRÃO)

PROPRIETÁRIO: SECRETARIA DA SAÚDE DO ESTADO DA BAHIA (SESAB)

SITUAÇÃO SEM ESCALA:

PRANCH: 002

ESCALA: -

DECLARO QUE A APROVAÇÃO DO PROJETO NÃO IMPLICA NO RECONHECIMENTO PELA PREFEITURA DO DIREITO DE PROPRIEDADE DO TERRENO

PROPRIETÁRIO: SECRETARIA DA SAÚDE DO ESTADO DA BAHIA (SESAB)

CNPJ: 13.937.131/0001-41

AUTOR DO PROJETO: MANUELA CEREZA CARNEIRO - CREA-BA: 769988A

RESPONSÁVEL TÉCNICO PELA OBRA:

ESPAÇO RESERVADO PARA APROVAÇÃO:

ESPAÇO RESERVADO PARA APROVAÇÃO:

1 HVAC - COBERTURA

1 : 50

- LEGENDA
- ITEM
 - VAZÃO DE AR EM m³/h
 - EQUIPAMENTO RENOVAÇÃO DE AR / DUTO EM MPU
 - EQUIPAMENTO DE EXAUSTÃO / DUTO EM MPU
 - TUBULAÇÃO DE COBRE LL/LG

NOTAS

- 01- DIMENSÕES DOS DUTOS EM CENTÍMETROS, EXCETO ONDE INDICADO;
02 - AS TUBULAÇÕES DE COBRE DEVEM SER ISOLADAS COM ESPUMA ELASTOMÉRICA PRETA COM PROTEÇÃO CONTRA RAIOS ULTRA-VIOLETA;

DIMENSÕES DA TUBULAÇÃO DE COBRE

CAPACIDADE	LL	LG	CAPACIDADE	LL	LG
9.000 Btu/h	1/4"	1/2"	30.000 Btu/h	3/8"	7/8"
12.000 Btu/h	1/4"	1/2"	36.000 Btu/h	3/8"	7/8"
18.000 Btu/h	1/4"	3/4"	48.000 Btu/h	3/8"	1.1/8"
24.000 Btu/h	3/8"	7/8"			

LEGENDA DOS PONTOS DE FORÇA

- PF-01: 1,2kw, 220V, 1F, 60Hz
- PF-02: 1,8kw, 220V, 1F, 60Hz
- PF-03: 3,6kw, 220V, 1F, 60Hz
- PF-04: 2,4kw, 220V, 1F, 60Hz
- PF-05: 0,9kw, 220V, 1F, 60Hz
- PF-06: 0,5kw, 220V, 1F, 60Hz
- PF-07: 0,35kw, 220V, 1F, 60Hz
- PF-08: 0,2kw, 220V, 1F, 60Hz
- PF-09: 0,2kw, 220V, 1F, 60Hz
- PF-10: 0,1kw, 220V, 1F, 60Hz

Tabela de acessório de duto		
Código	Contagem	Descrição
DSP-01	3	DAMPER SOBRE-PRESSÃO, DIMENSÕES 100x150 mm, DA TROX OU EQUIVALENTE TÉCNICO
DSP-02	1	DAMPER SOBRE-PRESSÃO, DIMENSÕES 150x150 mm, DA TROX OU EQUIVALENTE TÉCNICO
DSP-03	1	DAMPER SOBRE-PRESSÃO, DIMENSÕES 200x200 mm, DA TROX OU EQUIVALENTE TÉCNICO
DSP-04	1	DAMPER SOBRE-PRESSÃO, DIMENSÕES 200x150 mm, DA TROX OU EQUIVALENTE TÉCNICO

Tabela de terminal de ar		
Código	Contagem	Descrição
V2	4	VENEZIANA DE AR EXTERIOR EM ALUMÍNIO ANODIZADO, DIMENSÕES 385x130, MODELO AWG, DA TROX OU EQUIVALENTE TÉCNICO

DOCUMENTOS DE REFERÊNCIA

- 0008-PP-UBS2-CL-PE-MEC-001-02 - MEMÓRIA DE CÁLCULO - SISTEMA DE HVAC - UBS2
- 0008-PP-UBS2-CL-PE-MEM-001-02 - MEMORIAL DESCRITIVO - SISTEMA DE HVAC - UBS2
- 0008-PP-UBS2-CL-PE-QTV-001-02 - LISTA DE MATERIAIS - SISTEMA DE HVAC - UBS2
- 0008-PP-UBS2-CL-PE-001-02 - PLANTA BAIXA TERREO
- 0008-PP-UBS2-CL-PE-003-02 - CORTES
- 0008-PP-UBS2-CL-PE-004-02 - DETALHES DE MONTAGEM
- 0008-PP-UBS2-CL-PE-MDB-001-02 - MODELO BIM CLIMATIZAÇÃO UBS2