

	Ponto cabo RJ45 2,01 m de piso
	Ponto cabo RJ45 3,30 m de piso
	Ponto cabo RJ45 1,10 m de piso
	Ponto cabo RJ45 2,00 m de piso
	Ponto cabo RJ45 5,30 m de piso
	Ponto cabo RJ45 1,10 m de piso
	Caixa de passagem
	Ponto cabo RJ45 de piso
	Ponto cabo RJ45 no teto
	Ponto cabo RJ45 no teto
	Ponto cabo RJ45 no teto
	Estação de trabalho com rede de dados
	Estação de trabalho com rede de dados
	Caixa de passagem de rede de dados

Legenda Cabeamento

NOTAS



- 01 - TODOS OS COMPONENTES (CABOS, PATCH PANEL, TOMADAS, ETC) DO CABEAMENTO ESTRUTURADO DEVERÃO SER DE CATEGORIA 6.
- 02 - OS COMPONENTES DO SISTEMA DE CABEAMENTO ESTRUTURADO DEVERÃO SER ATERRADOS CONFORME PREDETERMINADO PELAS NORMAS APLICÁVEIS.
- 03 - TODO O CABEAMENTO DEVERÁ SER CERTIFICADO DEPOIS DA INSTALAÇÃO.
- 04 - A FIM DE SE EVITAR INTERFERÊNCIAS ELETROMAGNÉTICAS DEVERÁ HAVER SEPARAÇÃO FÍSICA ENTRE OS CABOS DE ELÉTRICA E DO CABEAMENTO ESTRUTURADO, QUE CAMINHARÃO PARALELAMENTE.
- 05 - OS ENCAMINHAMENTOS COM ELETRODUTO DEVERÃO SER FEITOS COM CURVA DE RAIO LONGO 90° UM CONDULETE TIPO "C" PARA INSERÇÃO DO VERNIZ SER INSTALADO ANTES OU APÓS A CURVA.
- 06 - PARA A FIXAÇÃO DOS ELETRODUTOS AS CAIXAS DEVERÃO SER UTILIZADAS BUCHAS E ARRUELAS.
- 07 - AS PEGAS PARA DERIVAÇÃO DE ELETROCALHA, TÃO COMO CURVAS E TÊS DEVERÃO SER PRÉ-FABRICADAS E POSSUIR CHAMFOS NAS LATERAIS, EVITANDO CURVAS E TÊS INAPROPRIADAS PARA O ENCAMINHAMENTO DOS CABOS.
- 08 - EM TODAS AS SAÍDAS DE CABOS DAS CAIXAS DE DERIVAÇÃO, ONDE NÃO FOR POSSÍVEL FIXAR ELETRODUTO COM BUCHA E ARRUELA, A PROTEÇÃO NA PERFURAÇÃO DEVERÁ SER FEITA COM PREENCHA CABOS.
- 09 - AS CAIXAS E CONDULETES DEVERÃO SER TAMPADOS ADEQUADAMENTE APÓS A INSTALAÇÃO.

DESCRIÇÃO DOS CABOS



- 1 - UTP: CABO TIPO PAR TRANÇADO NÃO BUNDADO (UTP) DE 4 PARES, 23 AWG, 100 OHMS, 250MHZ, EIA/TIA CATEGORIA 6, ISO/IEC CLASSE E.
- 2 - CABO TELEFÔNICO CTP-APL-50P: CABO METÁLICO DE TELEFONIA, CONTENDO 30 PARES, PARA USO INTERNO (INDOOR).

NORMAS


- NBR 14936:2013 - CABEAMENTO DE TELECOMUNICAÇÕES PARA EDIFÍCIOS COMERCIAIS.
- EIA/TIA 568-C (C. 1, 2 E 3) - COMMERCIAL BUILDING TELECOMMUNICATIONS STANDARD.
- EIA/TIA 568-A - COMMERCIAL BUILDING STANDARDS FOR TELECOMMUNICATIONS PATHWAYS AND SPACES.
- EIA/TIA 568-A - ADMINISTRATION STANDARD FOR THE TELECOMMUNICATIONS INFRASTRUCTURE OF COMMERCIAL BUILDINGS.
- EIA/TIA 607 - GROUNDING AND BONDING REQUIREMENTS FOR TELECOMMUNICATIONS IN COMMERCIAL BUILDINGS.

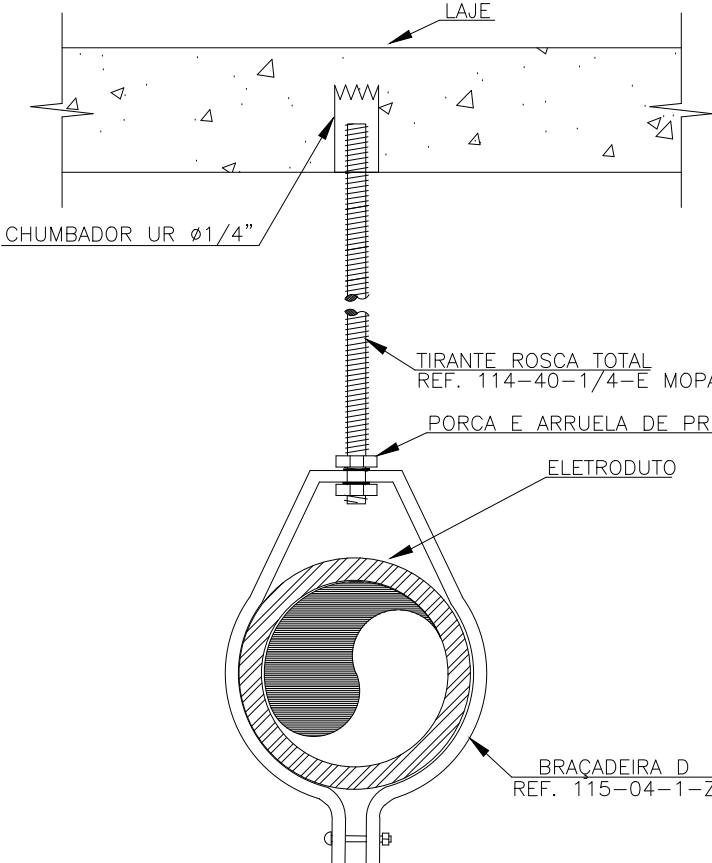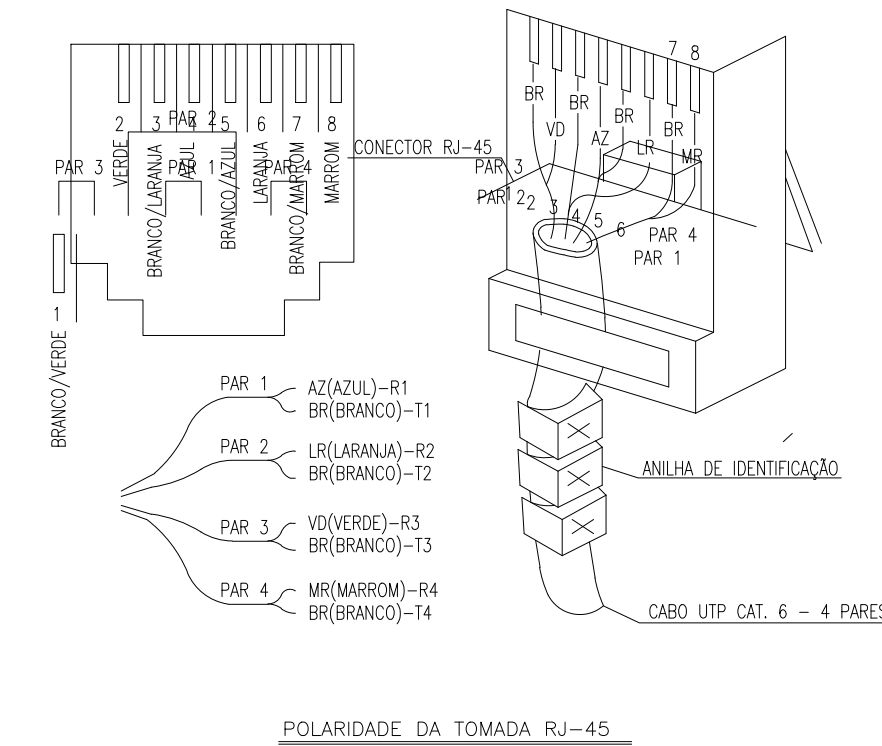


DETALHE DA FIXAÇÃO DE ELETRODUTO

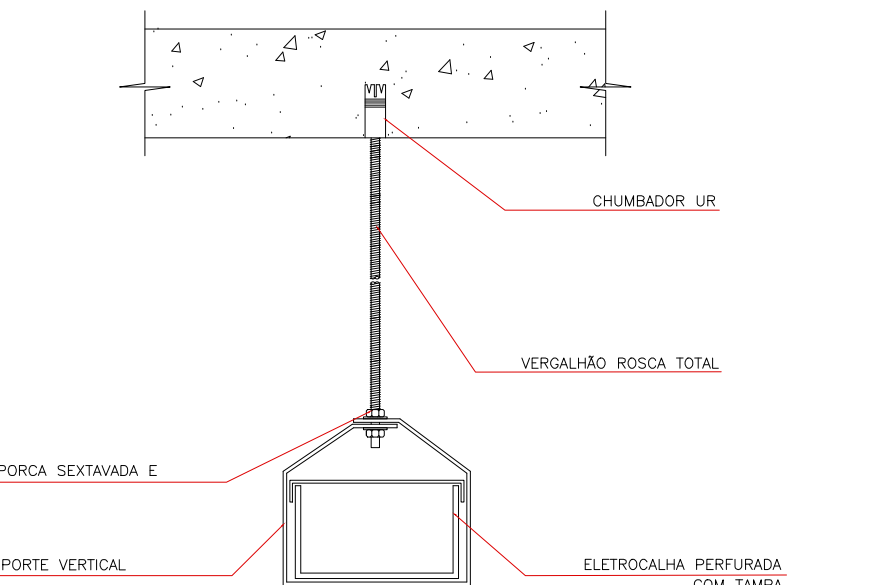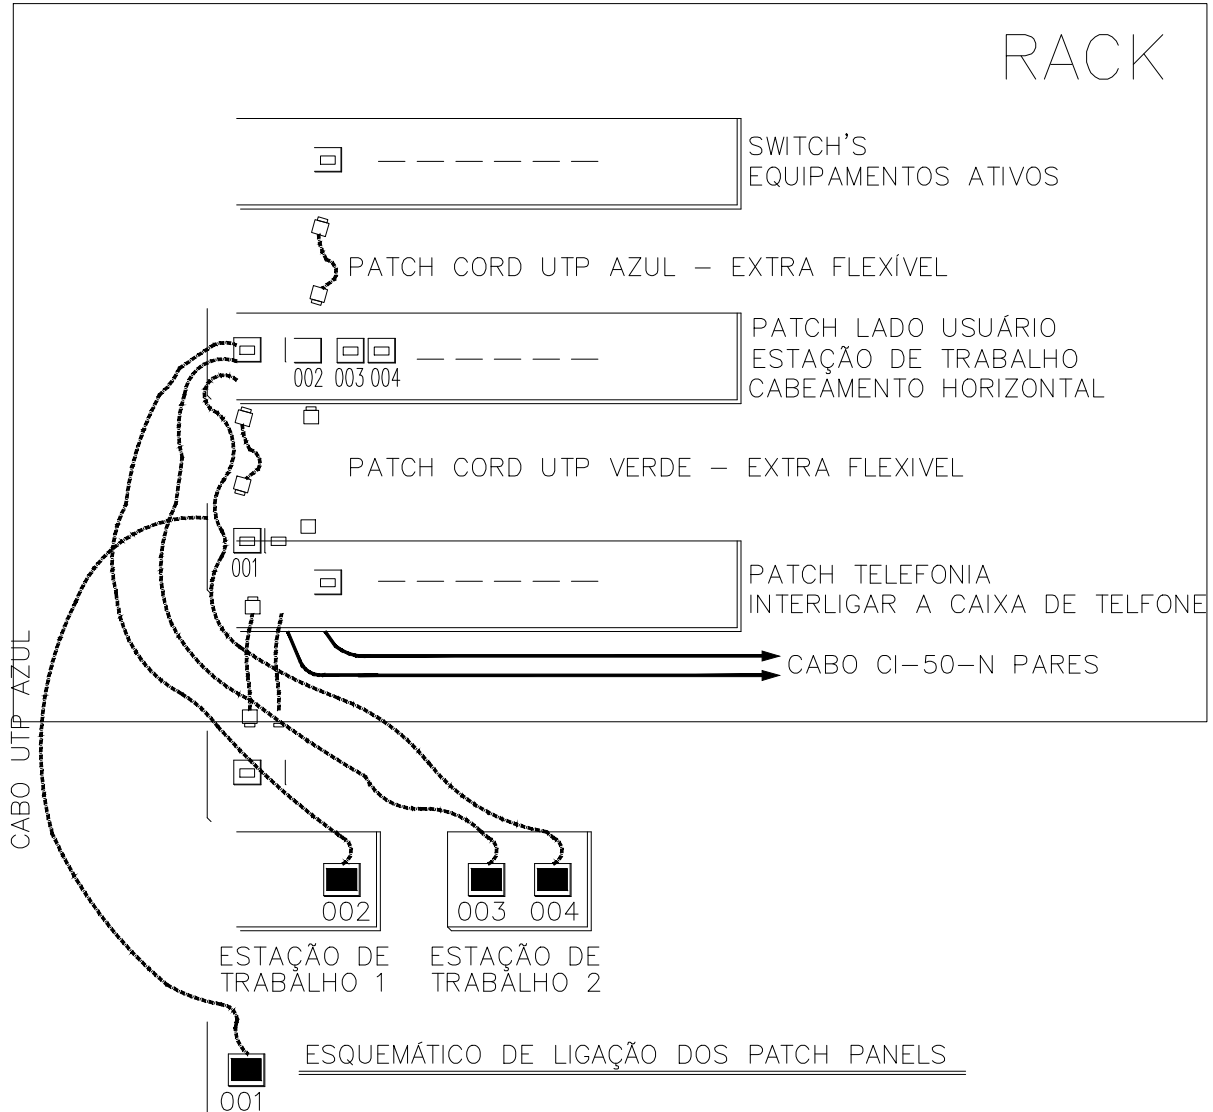

DETALHE DA FIXAÇÃO ELETROCALHA

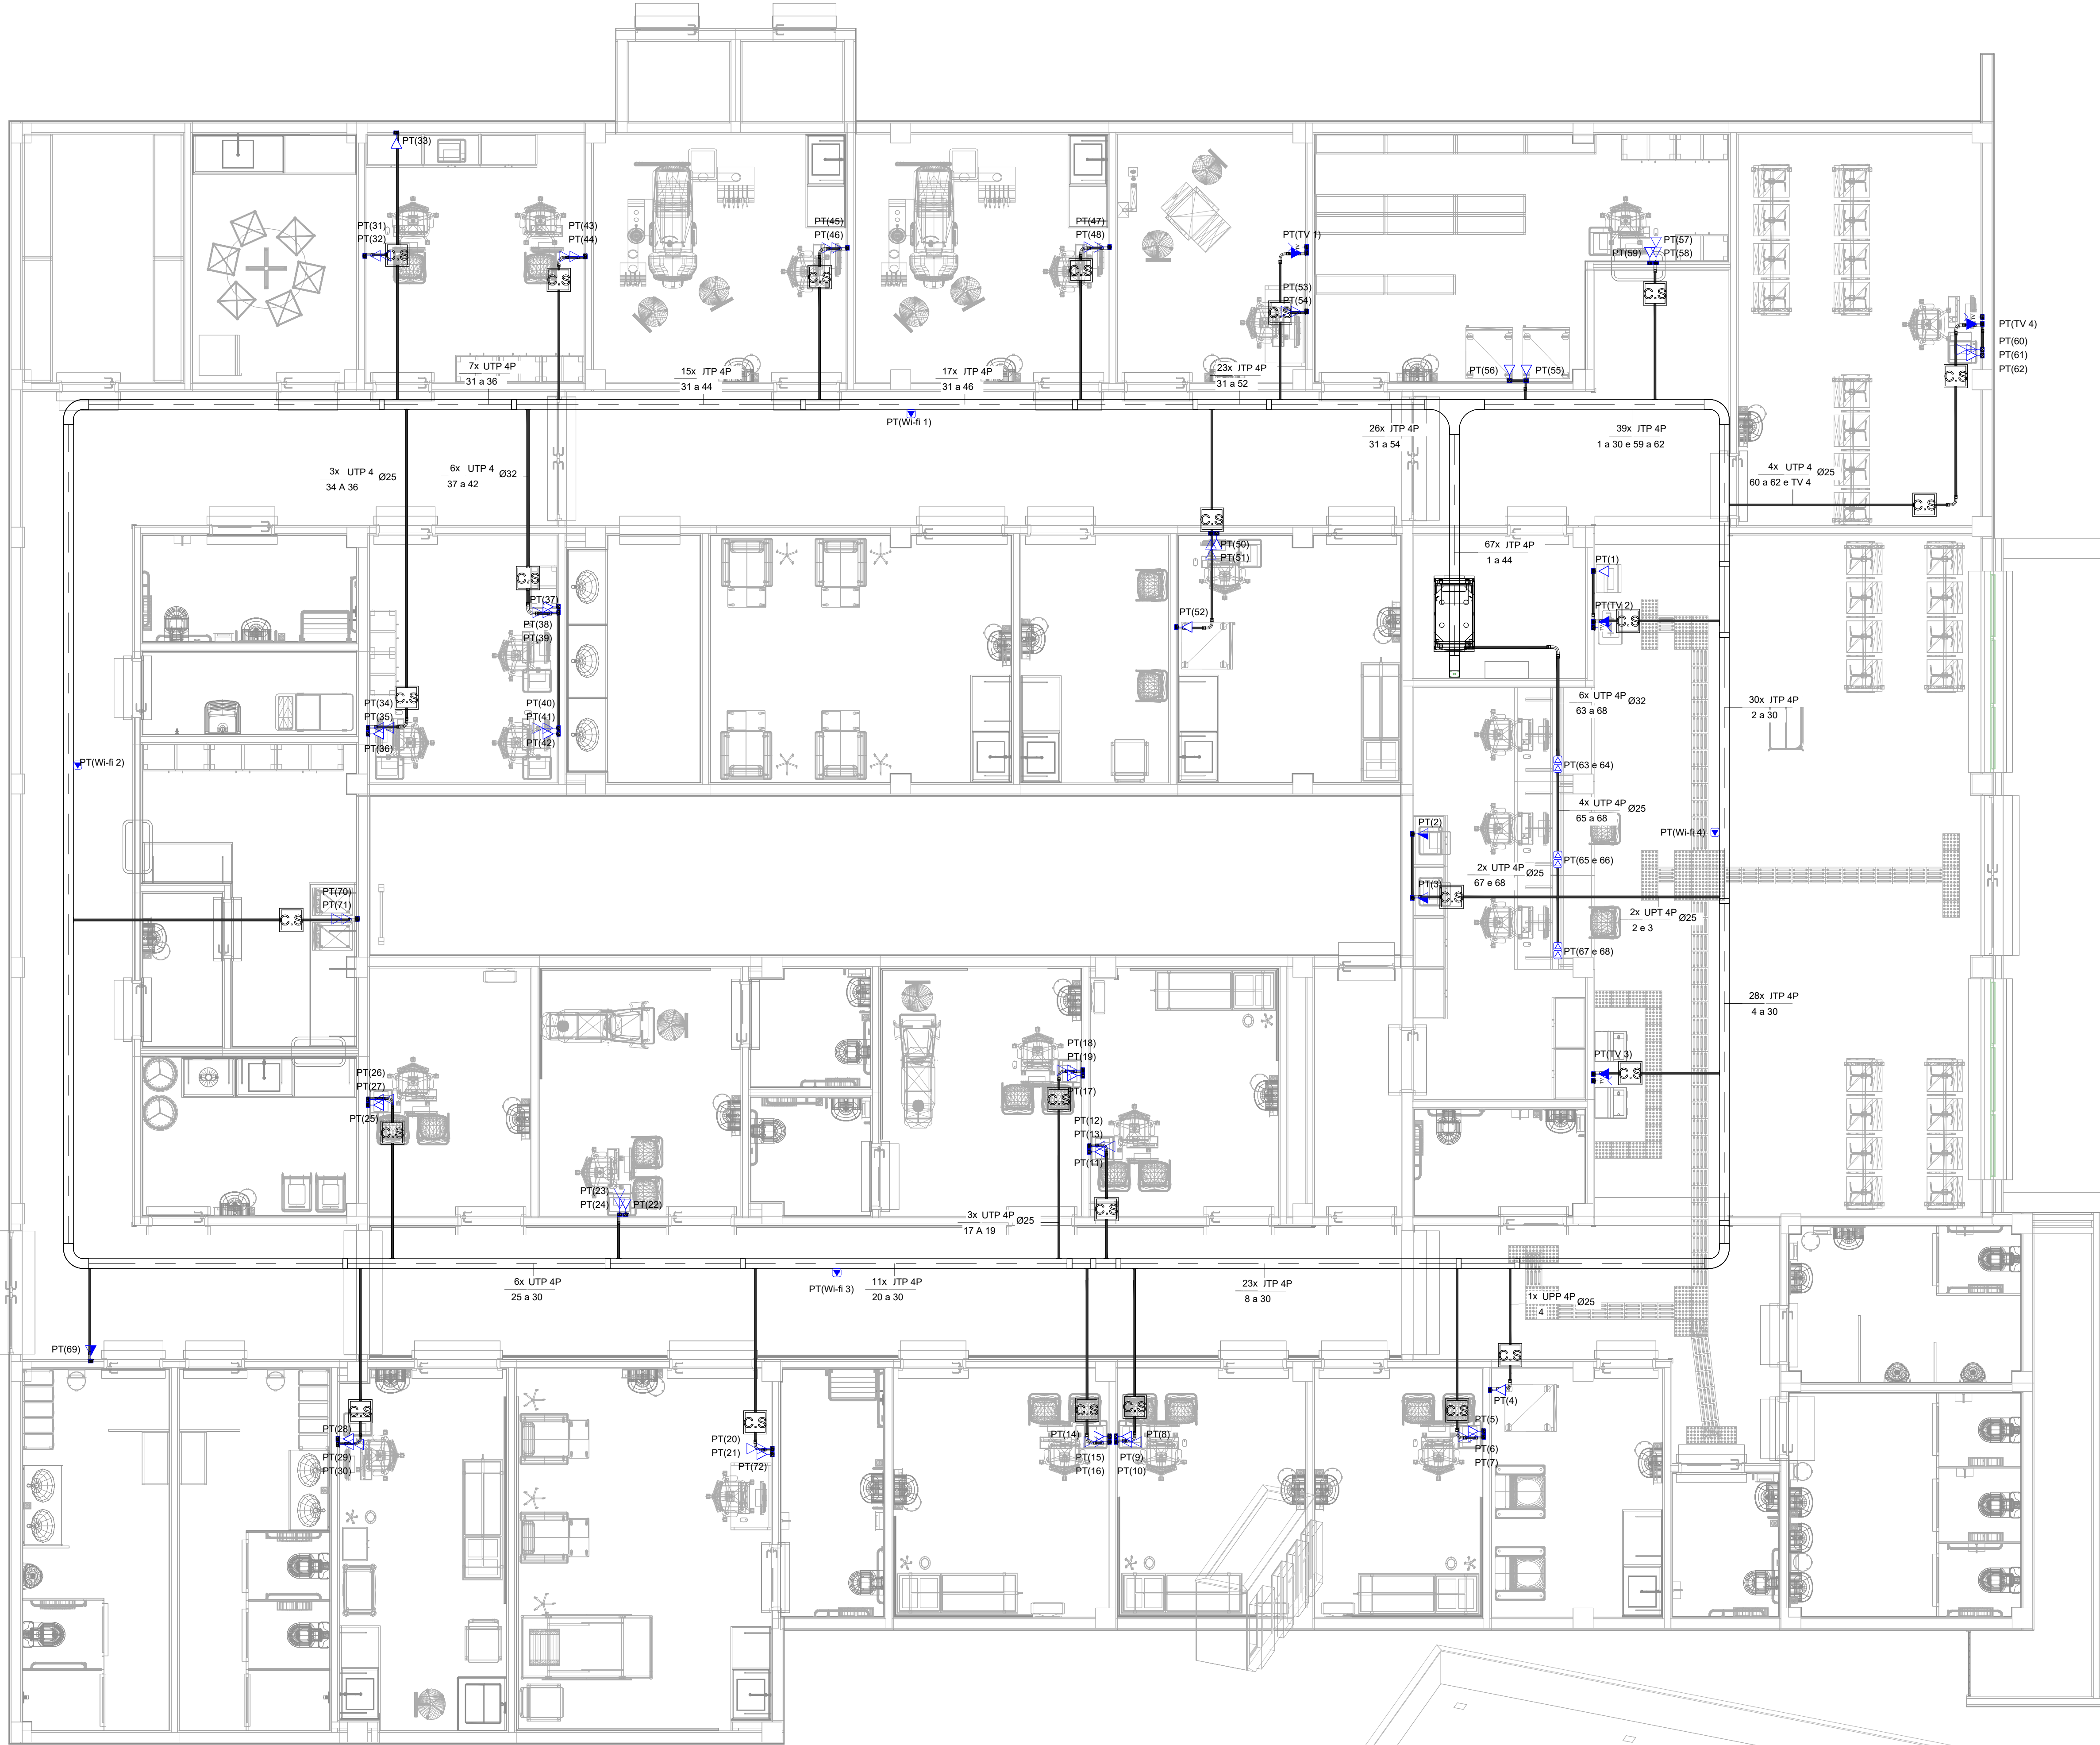


Planta baixa

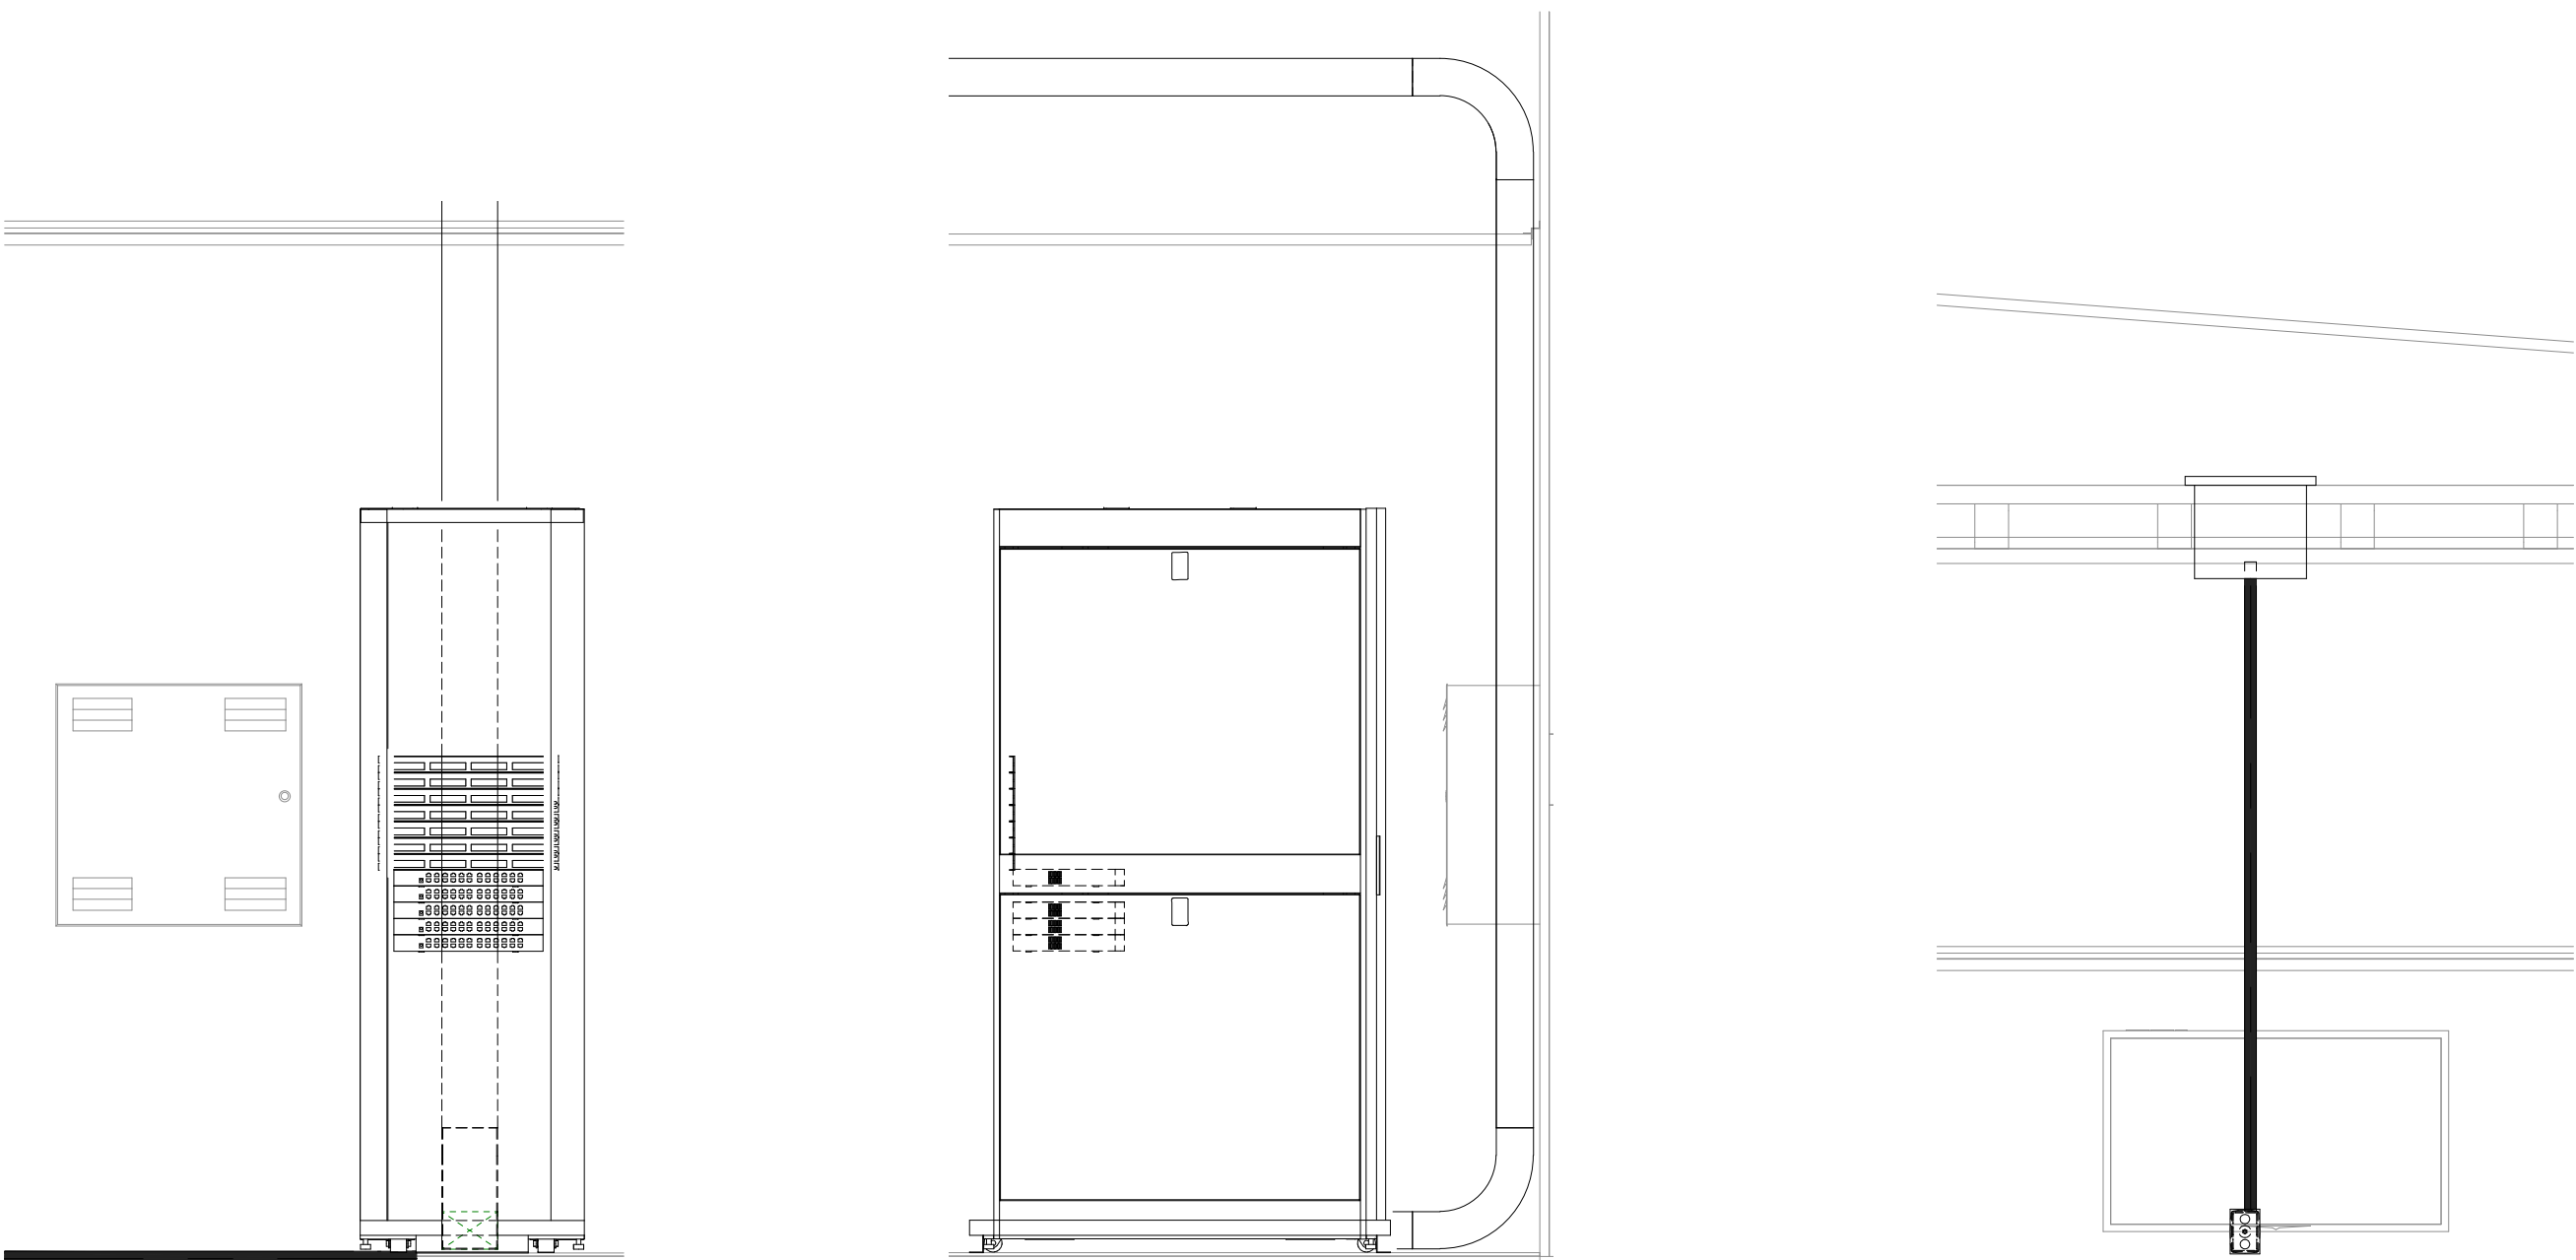

Visão Frontal Hack/DG

Visão Lateral Hack/DG

Detalhe Saída Para Antena

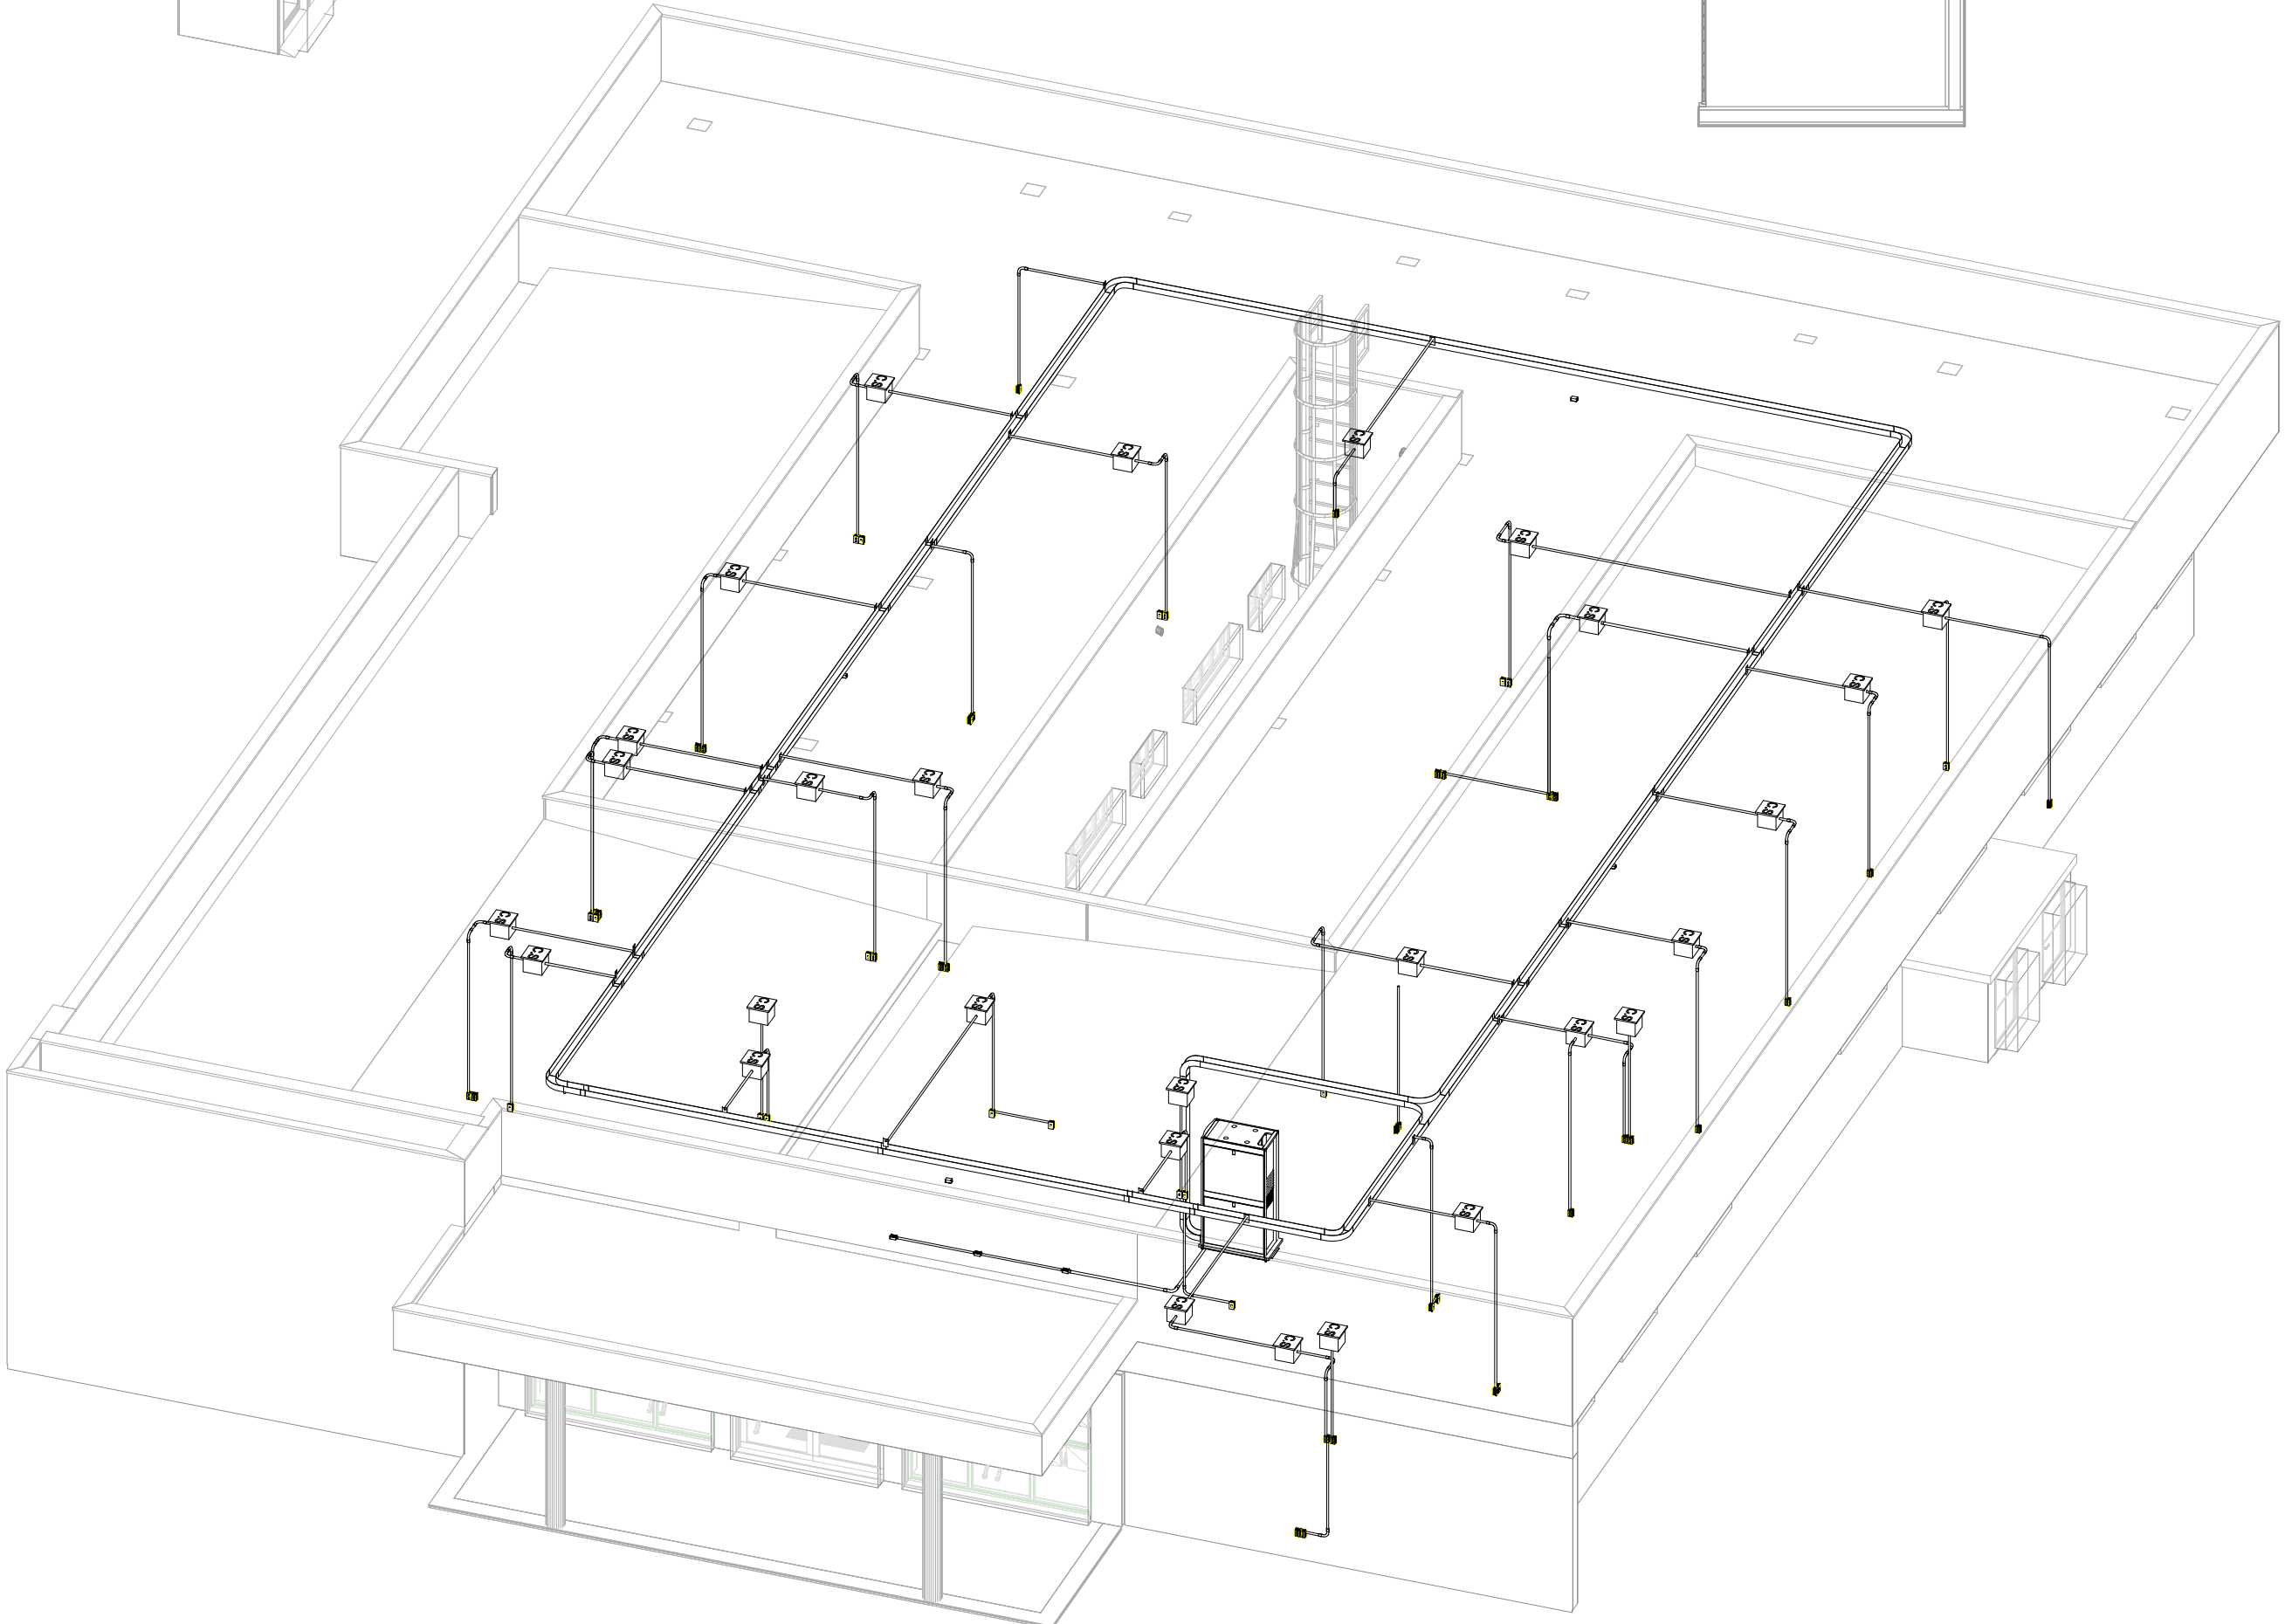

3D Projeto Cabeamento

CONSORCIO SAÚDE CONCREMAT-MEP - CNPJ 02.255.464/0001-35
RUA JOAQUIM PALHARES, no. 40, ANDAR 5 - RIO DE JANEIRO/RJ - CEP 20.260-080 - FONE (21) 3535-4151
Medidas em centímetros.
O autor se compromete a não divulgar o projeto sem a autorização expressa do responsável técnico.

REV DATA CONTEUDO

01 14/03/2020

Nome do Empreendimento

UBS 2

Endereço do Empreendimento

UBS 2

Projeto de Engenharia

Projeto de Engenharia

