




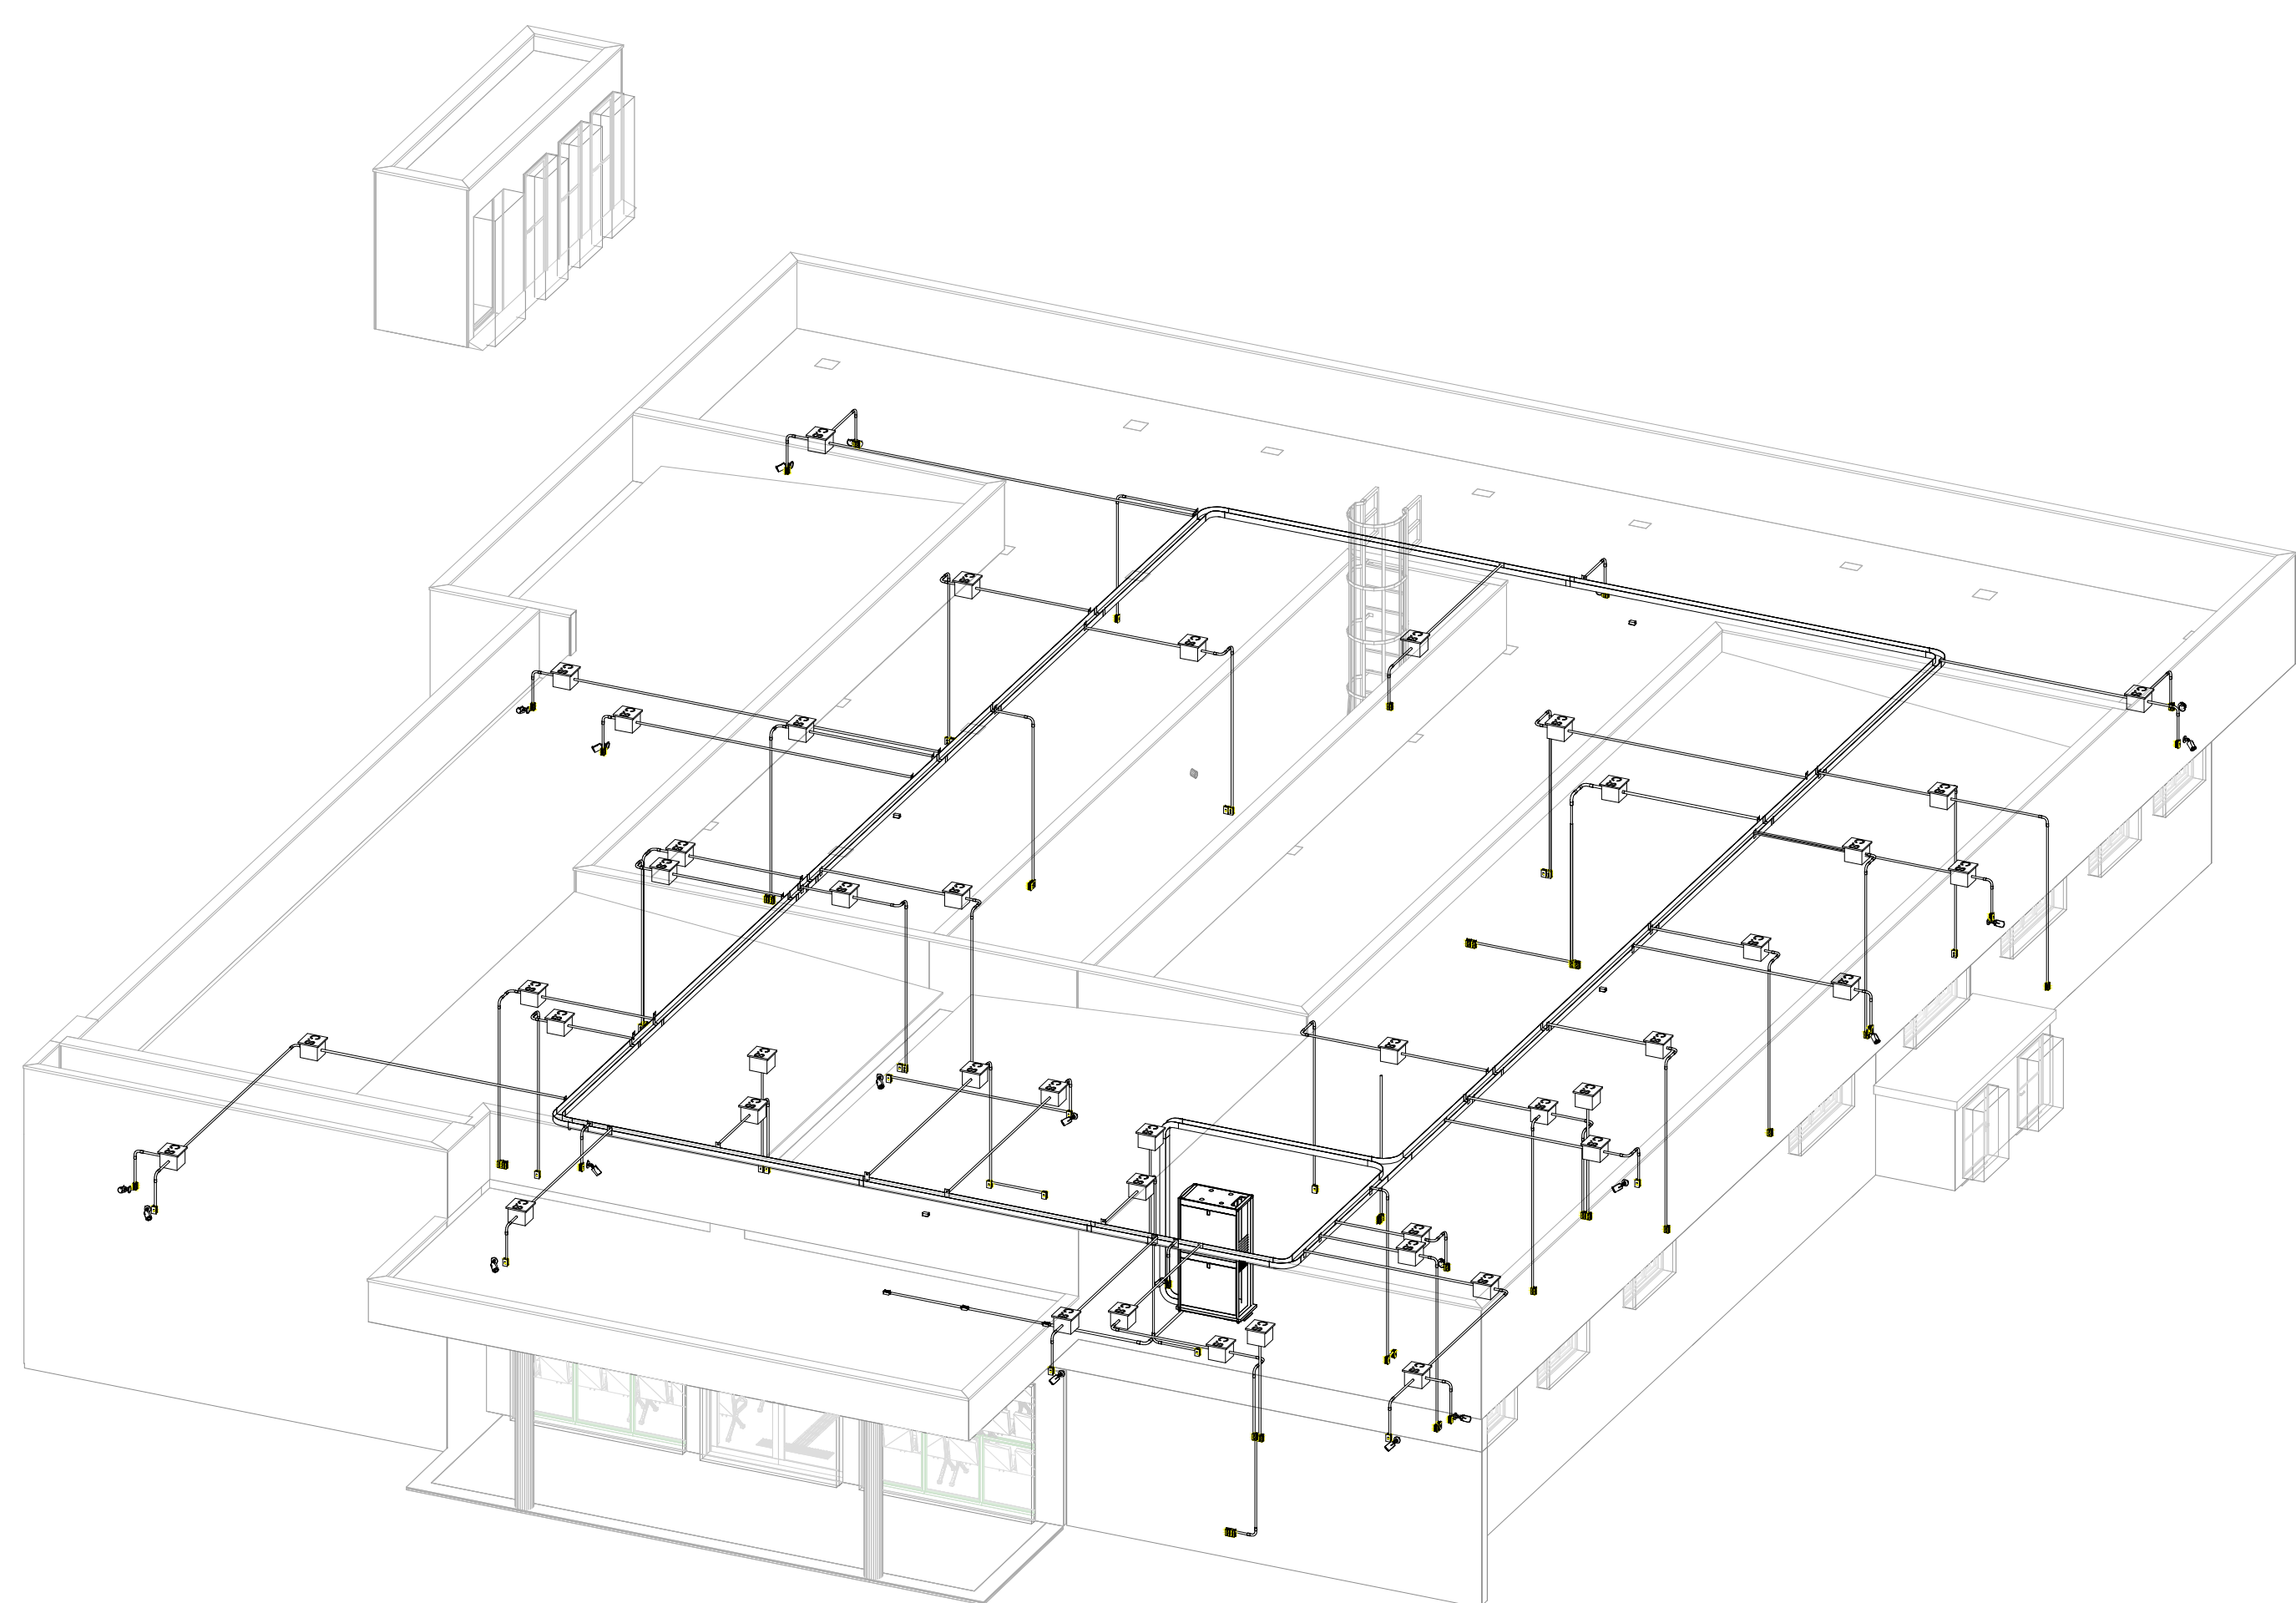


3D Projeto Cftv x Cabeamento

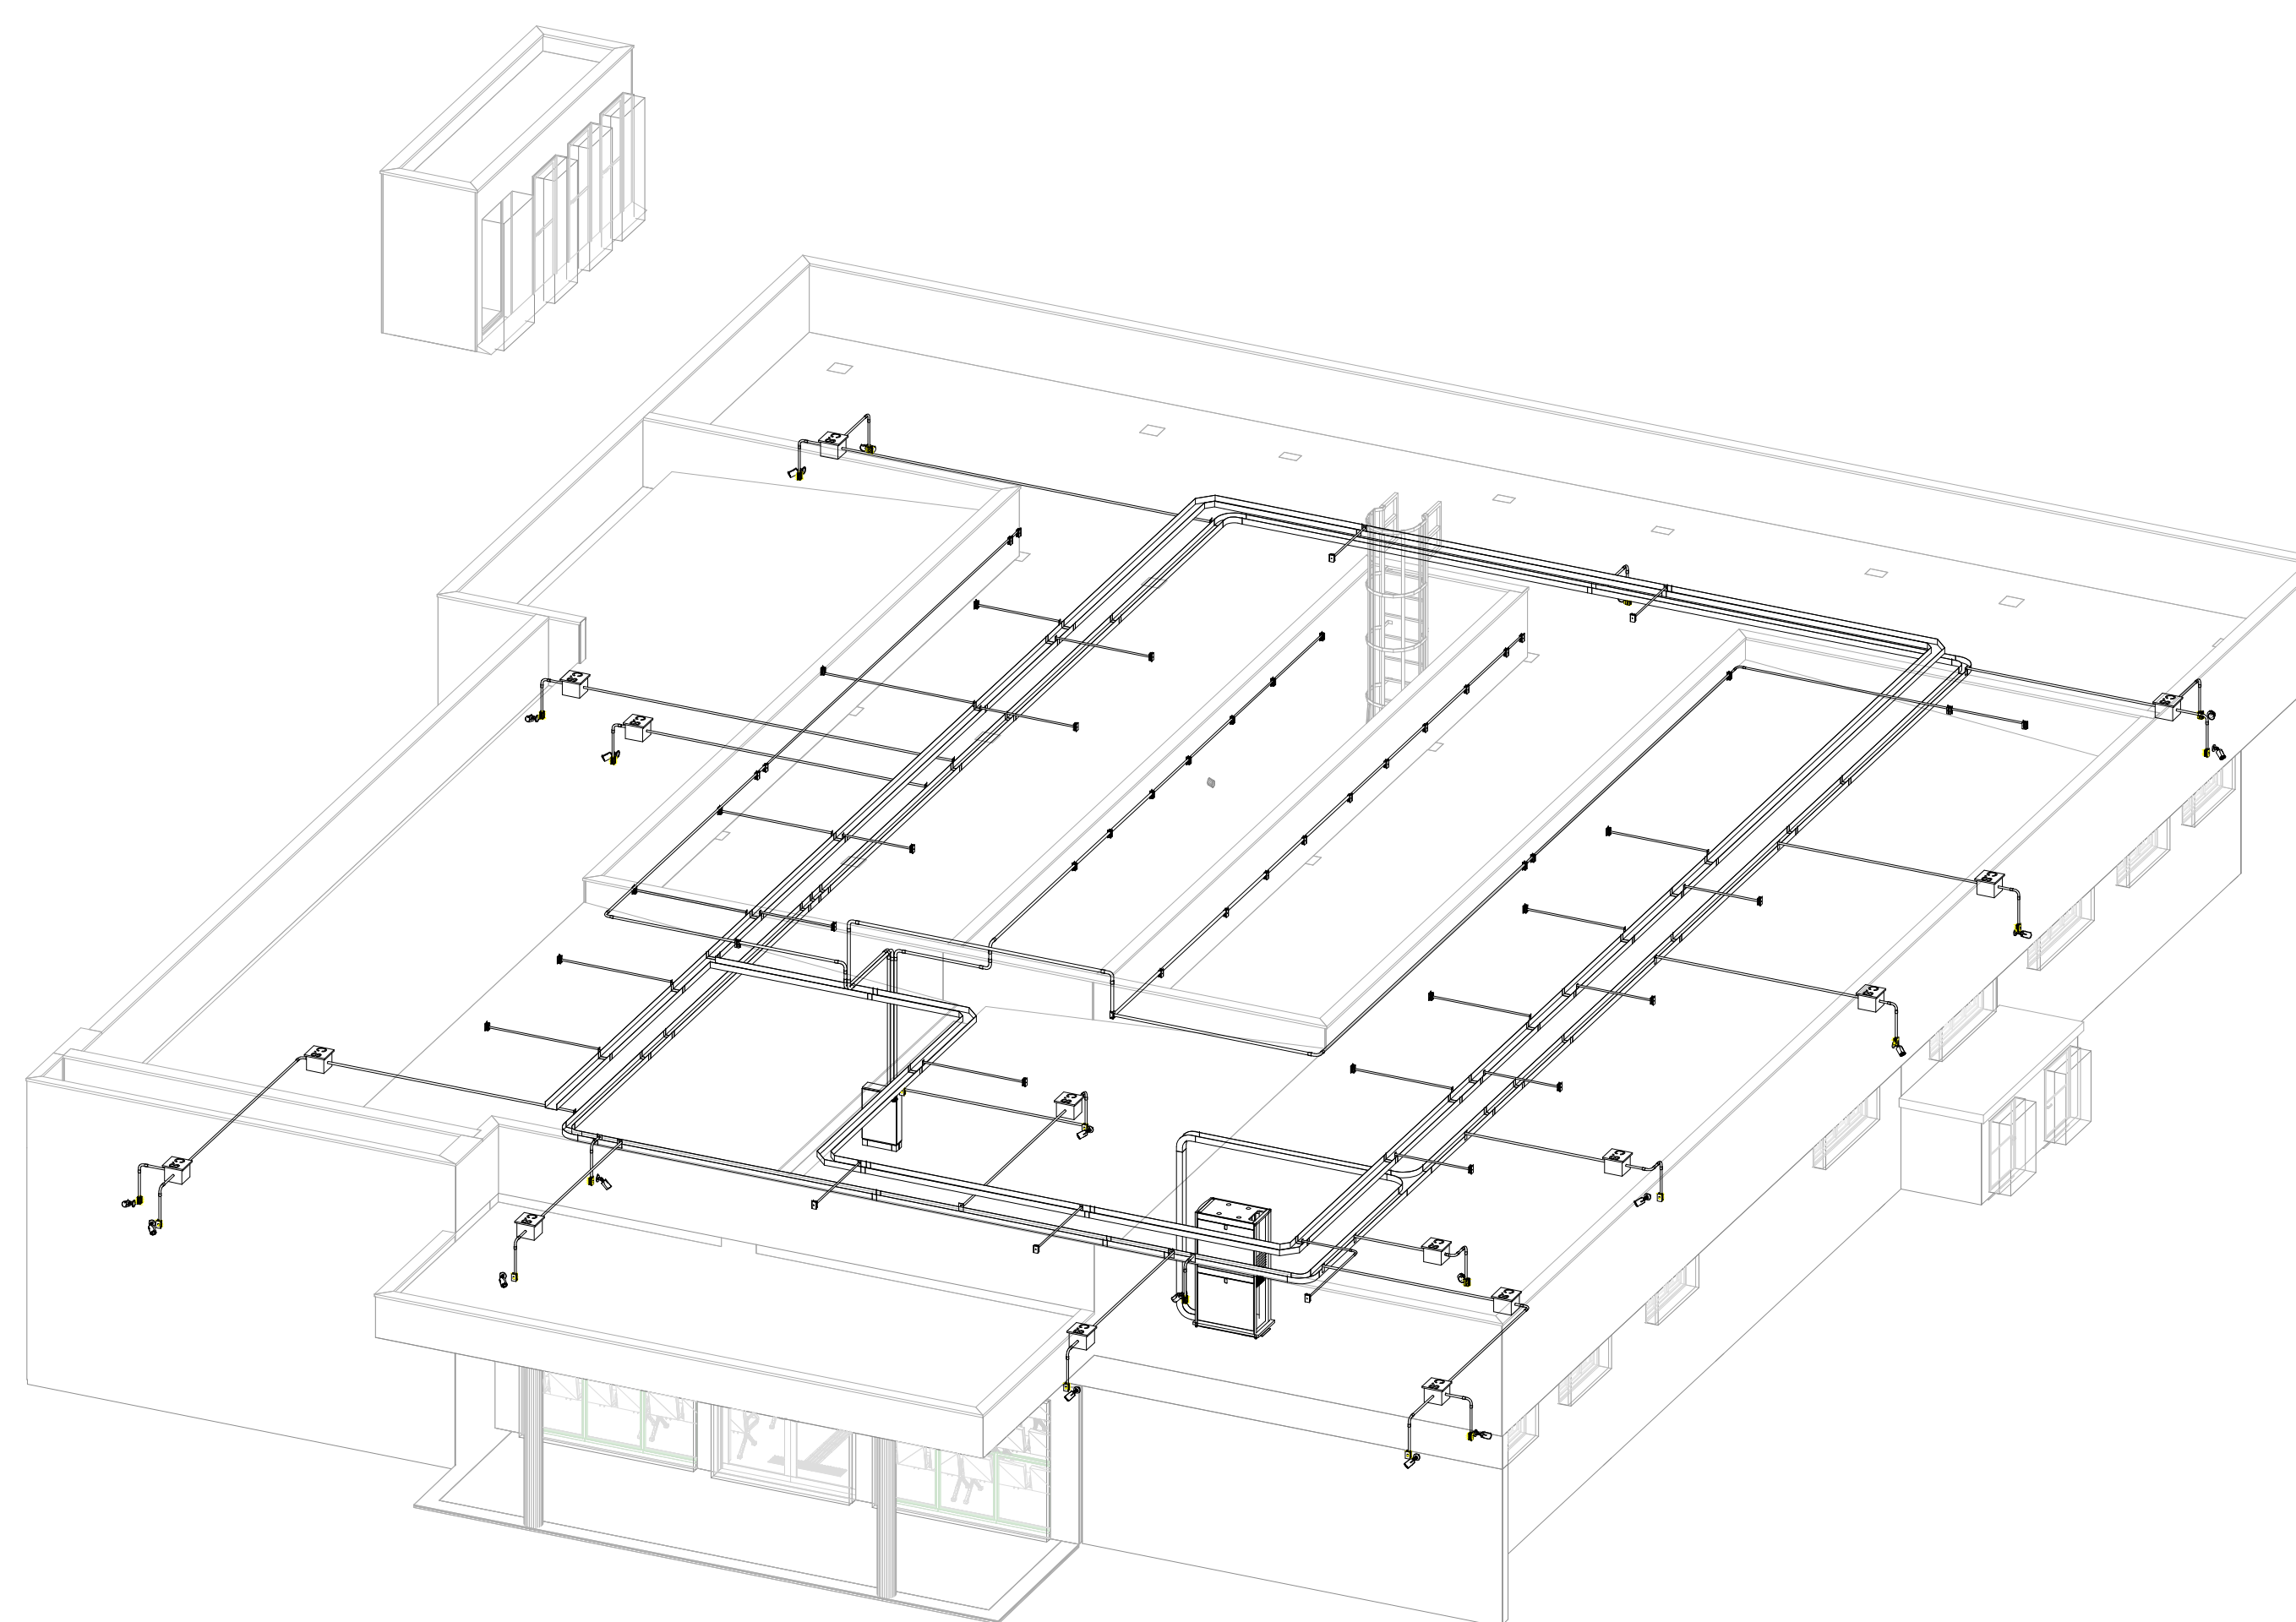

3D Projeto Cftv x HVAC

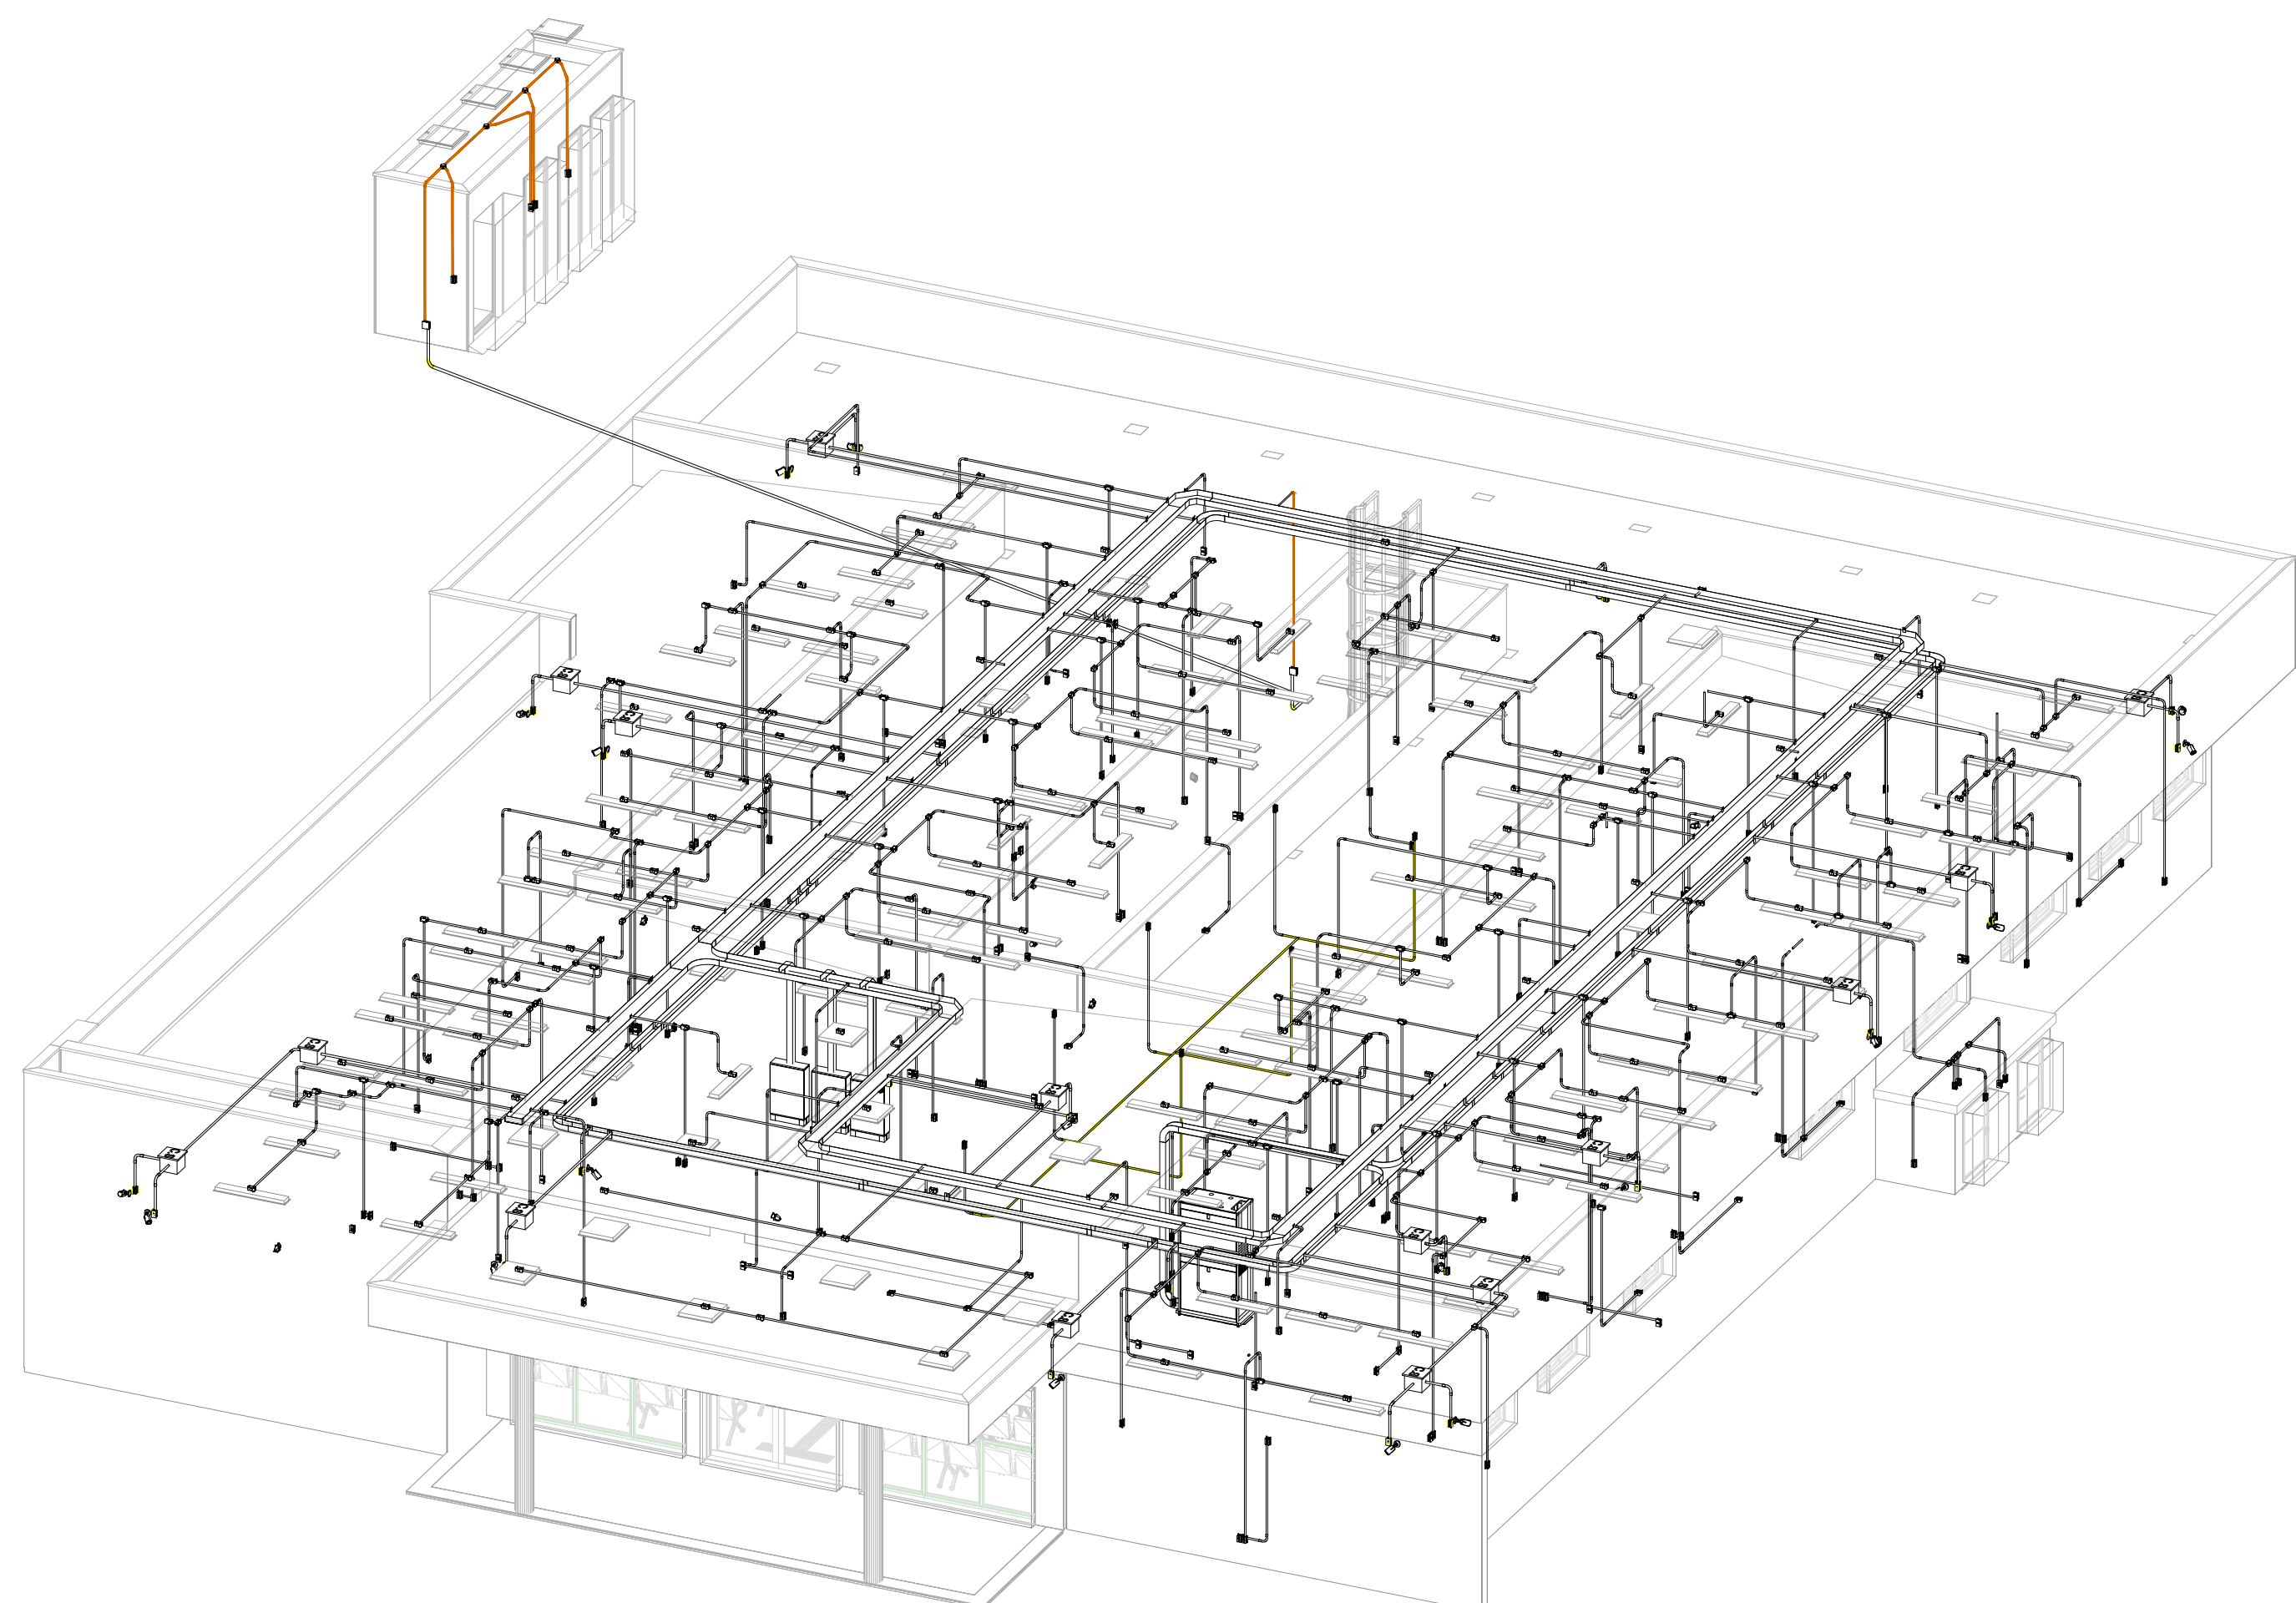

3D Projeto Cftv x Elétrico

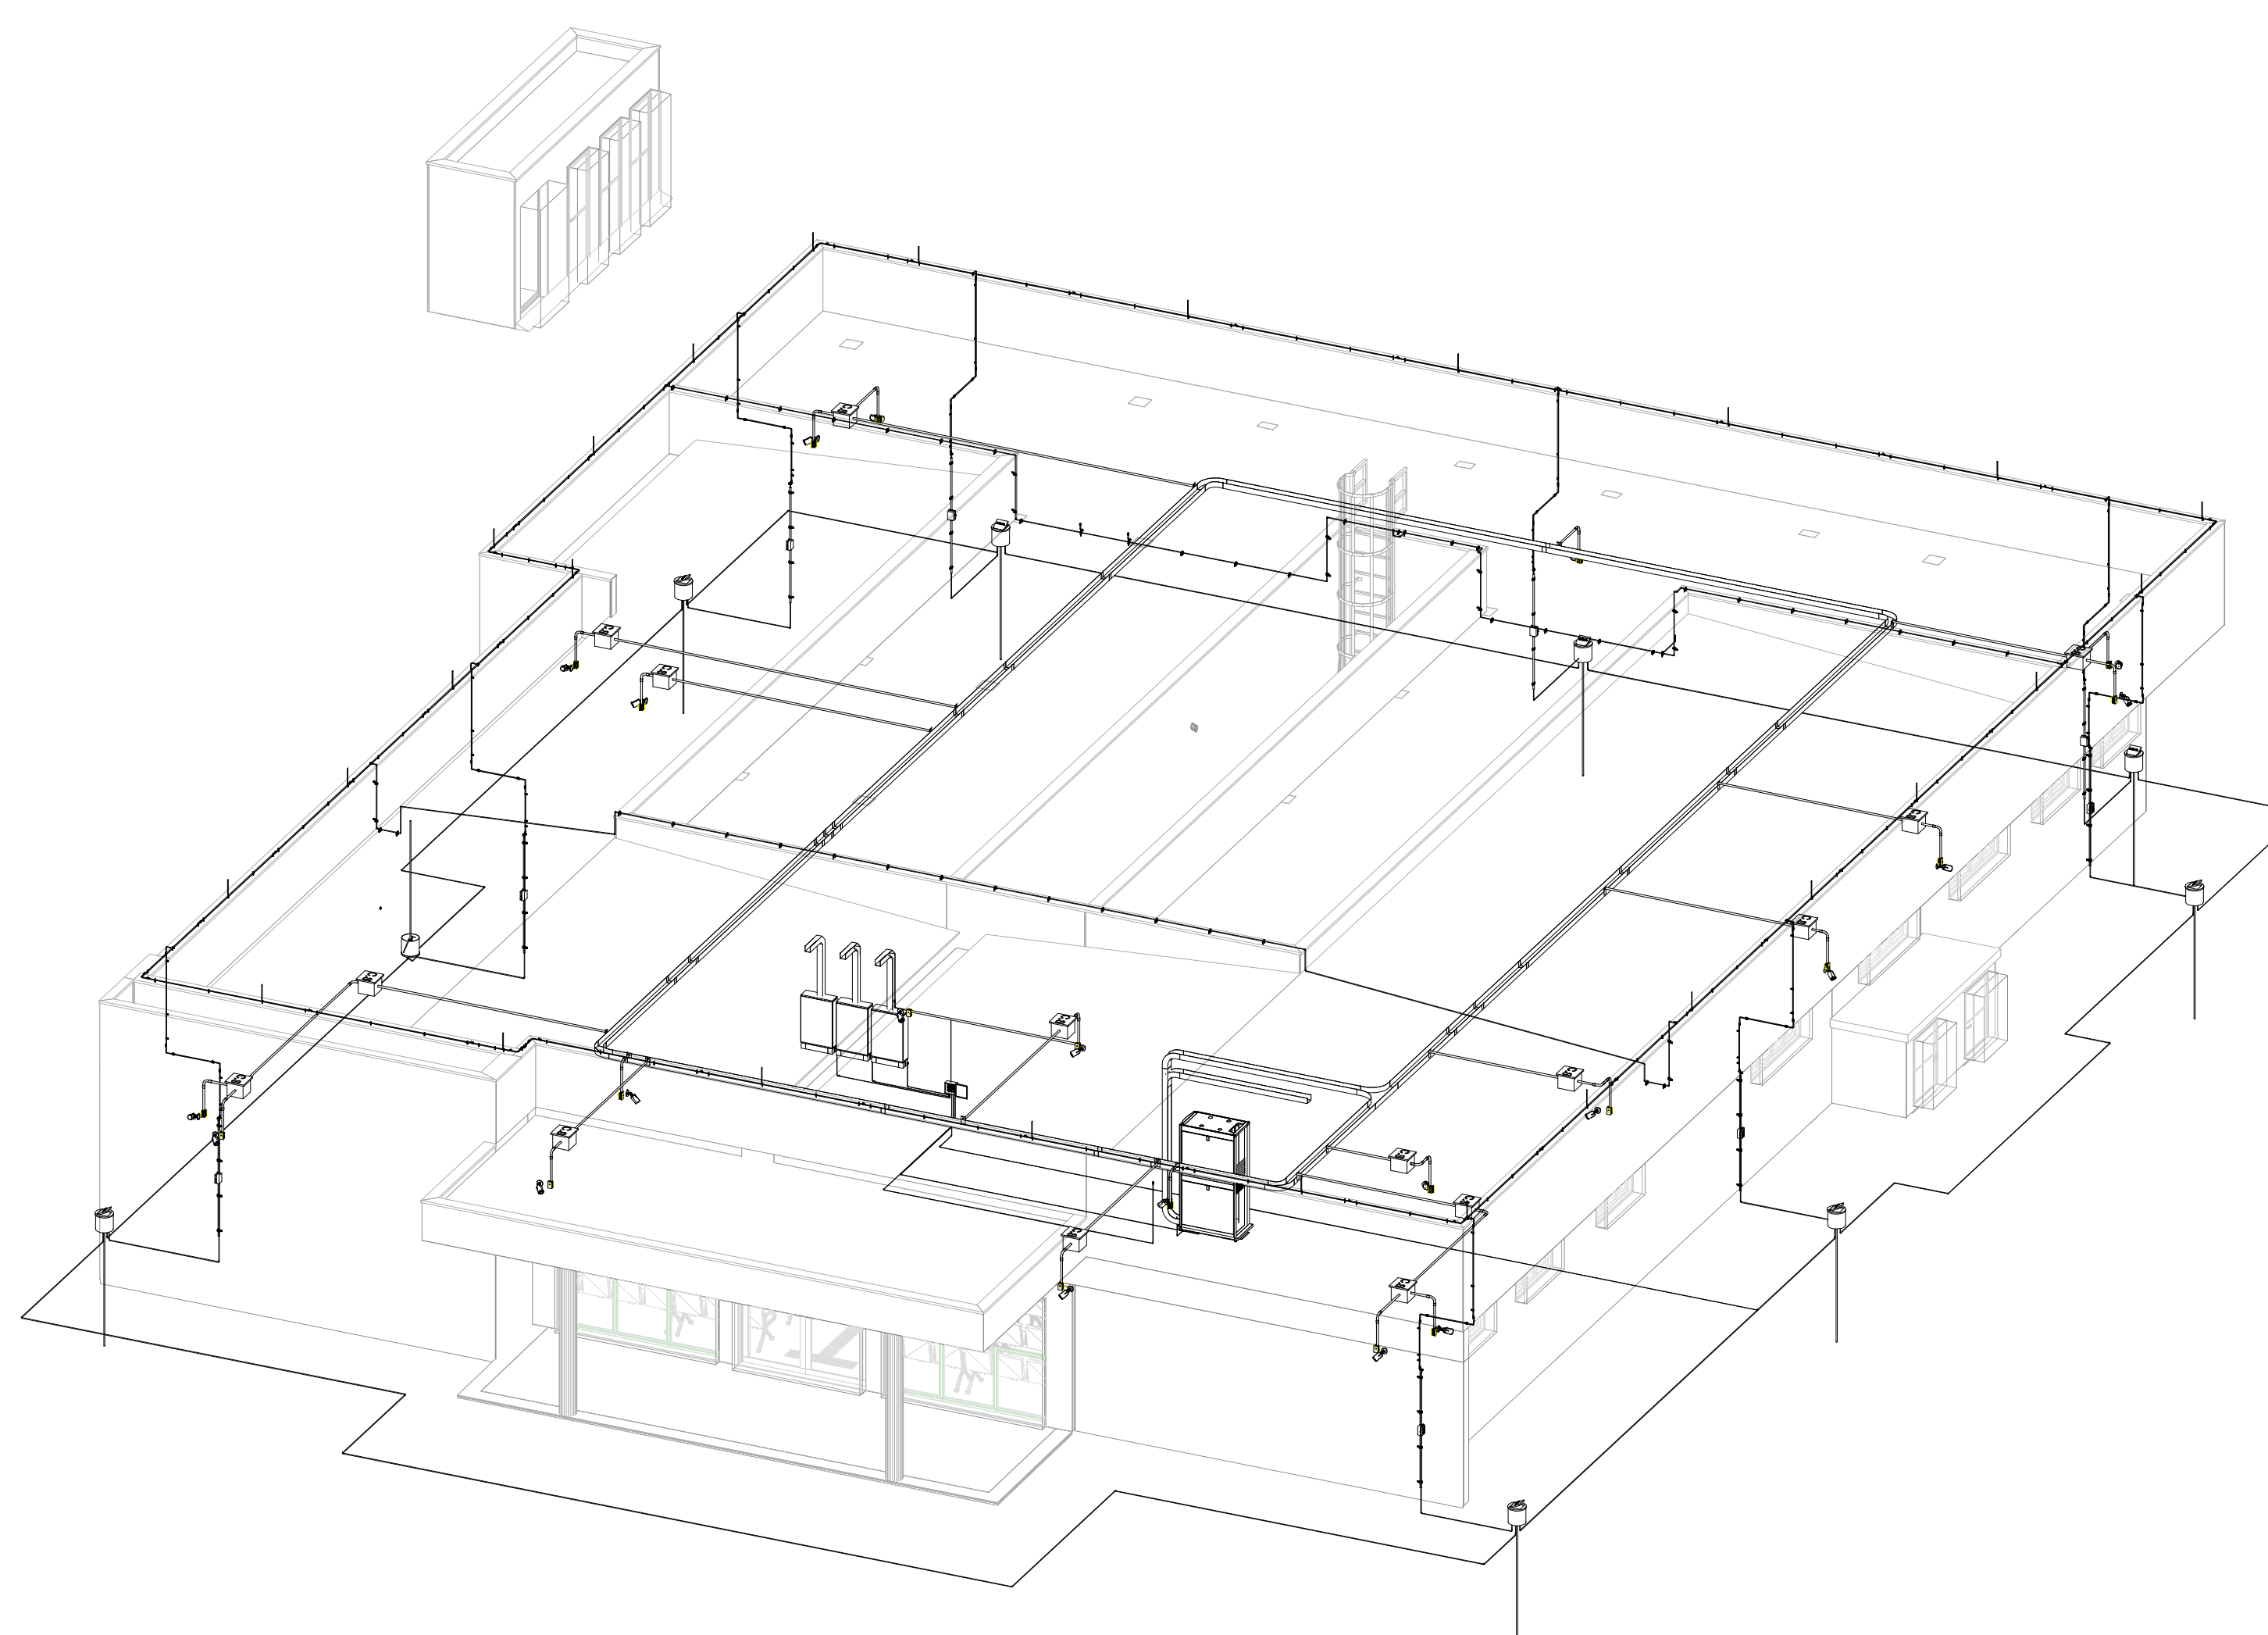

3D Projeto Cftv x SPDA