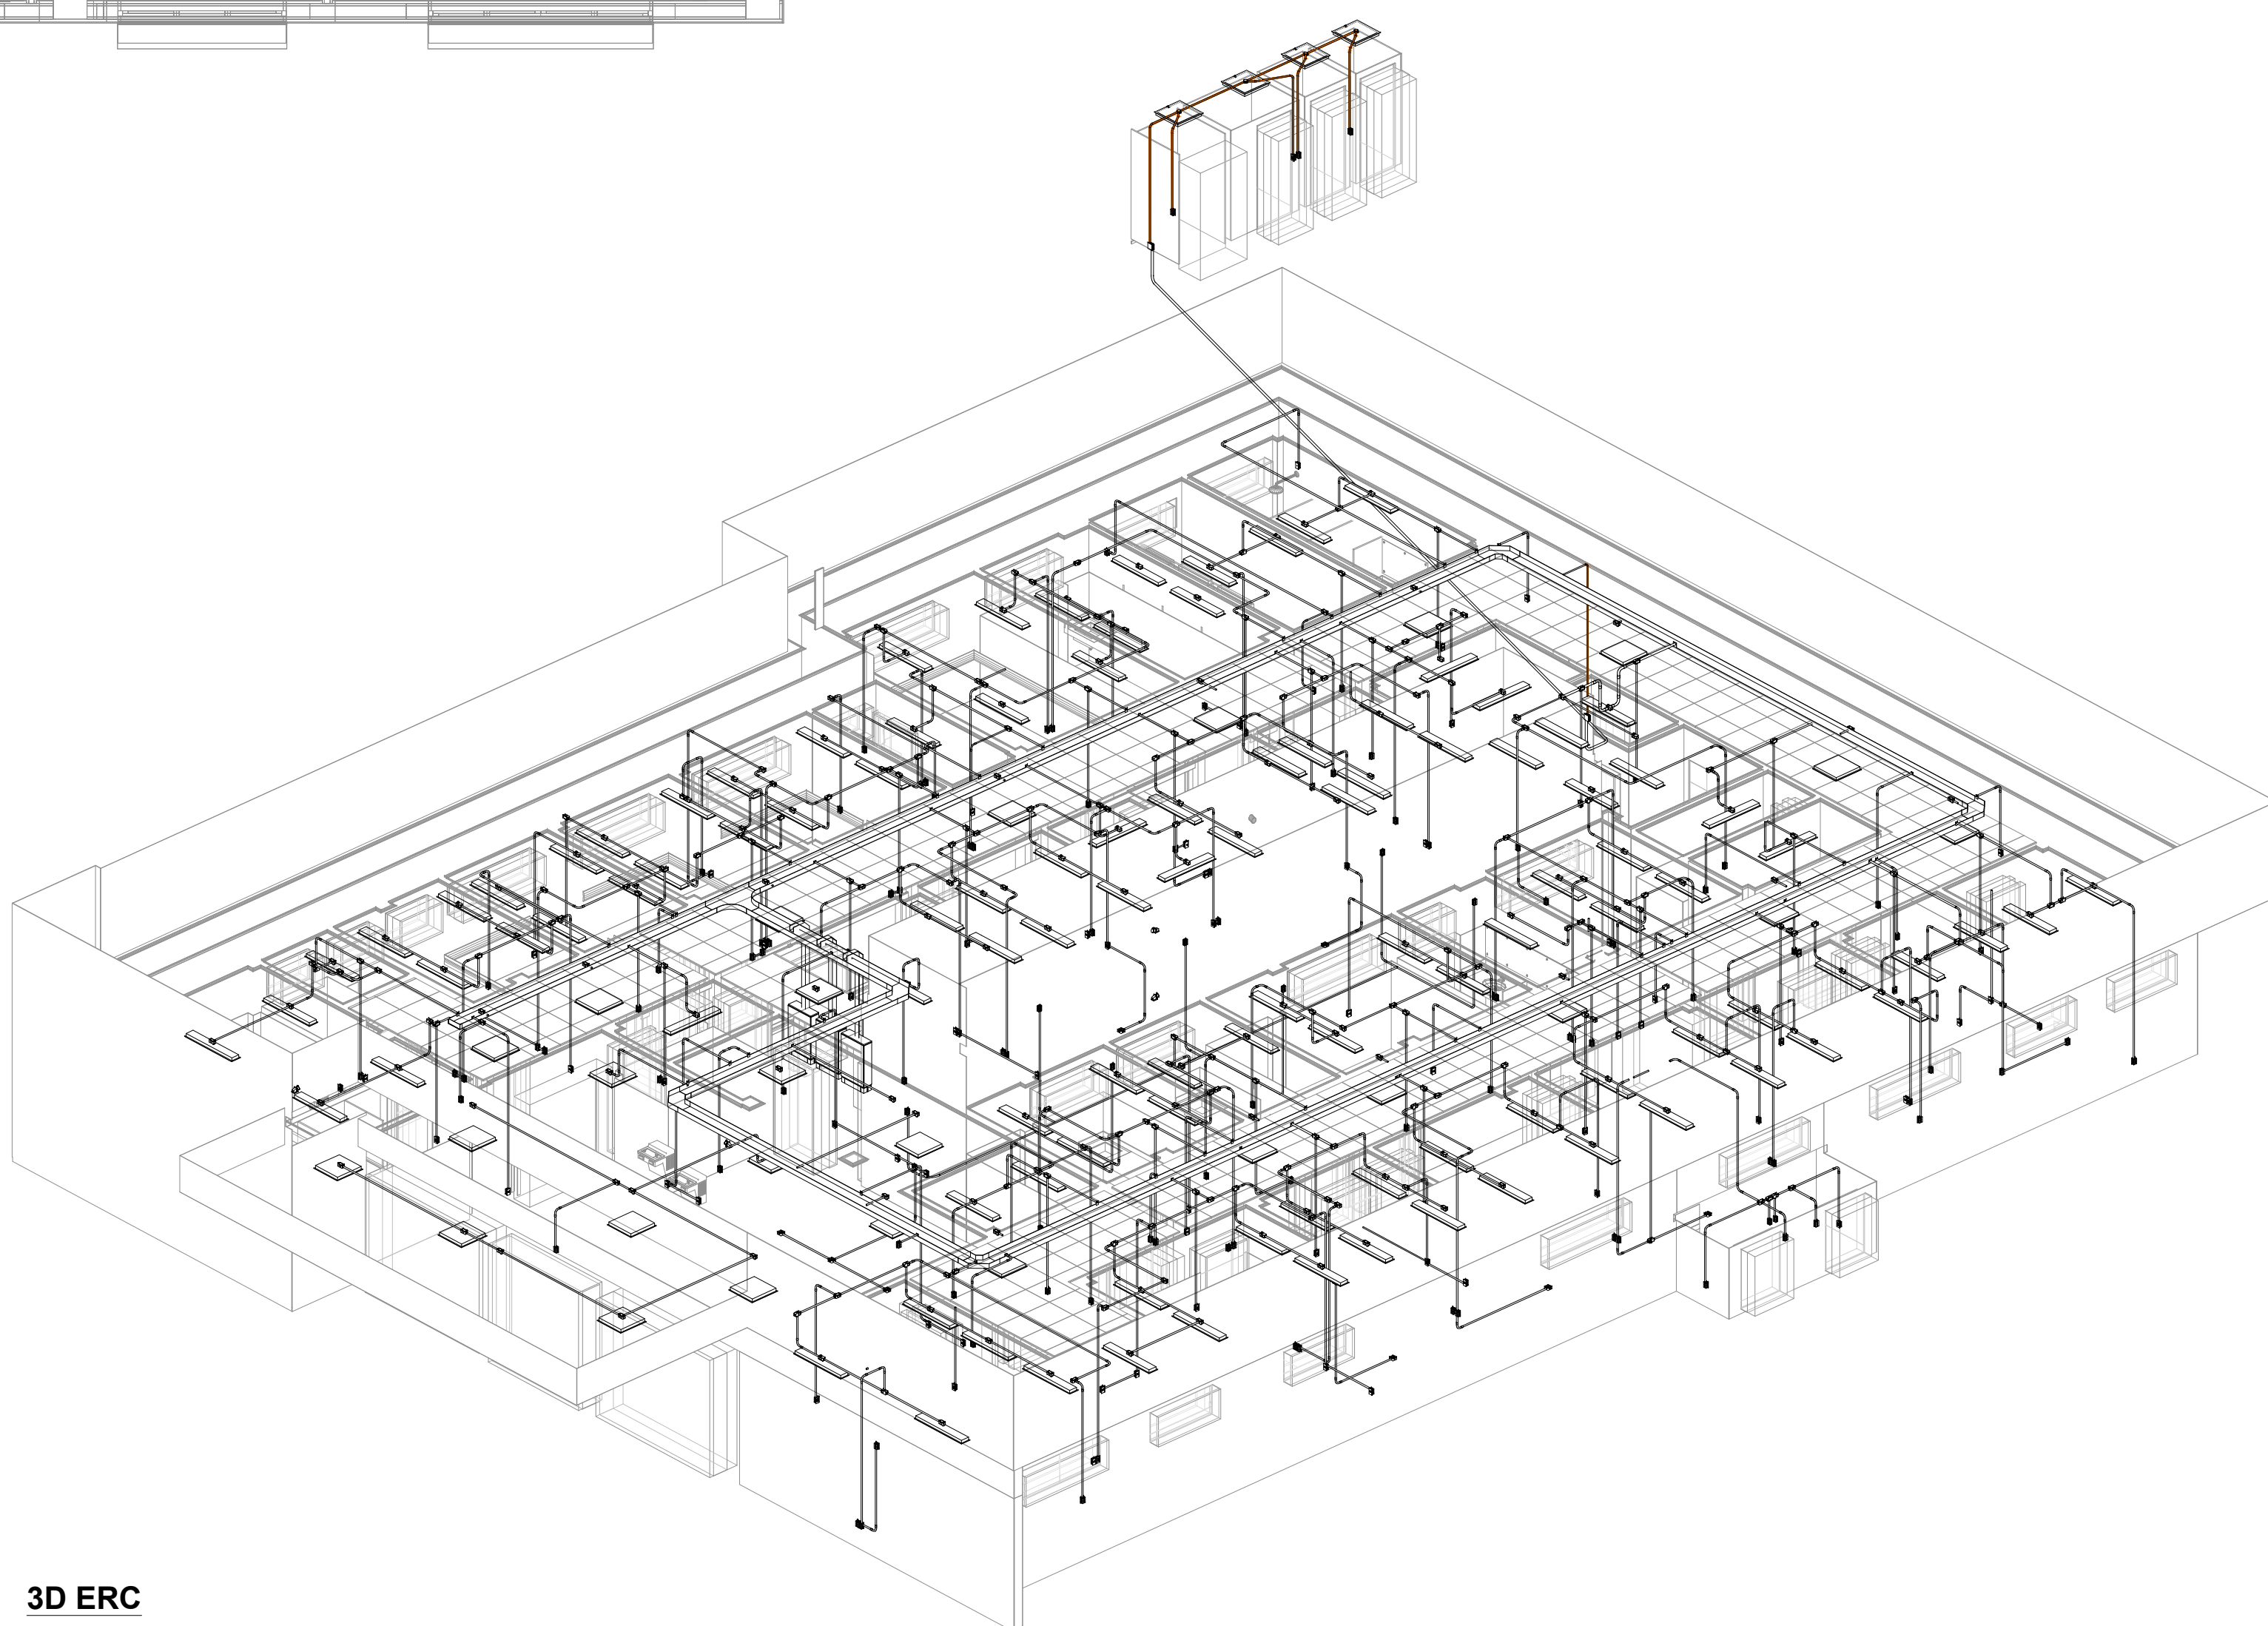


[illegible]

NOTAS

- 7 - 1000 ELÉTRODUTO MÍNIMO COTADO SERÁ DE 3/4".
- 8 - TUDO CAXA NAO COM COTADA SERÁ DE 4"x4".
- 9 - TUDO FIAÇÃO NAO COM COTADA SERÁ DE 2,5mm".
- 10 - TODAS AS TAMPAS COMUNS DEVERÃO SER 2P+1 - PADRÃO BRASILEIRO - 20A, OFICINA DE 4,8mm
- 11 - NÚCLEO NA COR PRETA OU BRANCA.
- 12 - TODAS AS TAMPAS DEVERÃO SER IDENTIFICADAS COM LETRAS PLÁSTICAS AUTO-COLANTE NA COR PRETA OU BRANCA, COM LETRAS PRETAS DE 10mm (TAMPO DA 1ª DO CIRCUITO COM 100% PARA O NÍVEL DE TENSÃO).
- 13 - TODOS OS CIRCUITOS DEVERÃO SER IDENTIFICADOS COM ANÁLISE ALFABÉTICA (EM TODOS OS NÍVEIS DE TENSÃO) - PADRÃO BRASILEIRO - 20A, OFICINA DE 4,8mm
- 14 - CADA CIRCUITO DEVERÁ TER CABO TERÇA INDEPENDENTE.
- 15 - OS CABOS DEVERÃO SEGUIR O SEGUINTE PADRÃO DE CORES:
FASE = PRETA;
NEUTRO = AZUL CLARO;
RETORNO = AMARELA;
TERRA = VERDE.
- 16 - OS CABOS DEVERÃO TER AS SEGUINTE CLASSES DE ISOLAMENTO:
CIRCUITOS PARAS - 750V
- 17 - OS CONDUTORES DOS CIRCUITOS TERMINAM SEMPRE PODERÃO SER ENXAMADOS EM CAXAS DE PASSAGEM NA SENDO PERMITIDAS TANTAS CAXAS, E DEVERÃO SER SEMPRE ESTACIONADOS E ISOLADOS COM TUBO DE 1/2" DE DIÂMETRO E RECBERTOS COM FITA ISOLANTE ANTI-CHAMA.
- 18 - DEVERÃO SER COLOCADAS TAMPAS CECAS EM TODAS AS CAXAS DE PASSAGEM.
- 19 - OS ELÉTROTODUTOS SERÃO ENXAMADOS POR MEIO DE LUVAS ATARRACADAS EM AMBAS AS EXTREMIDADES A SEREM LUVAS.
- 20 - AS LUGARES DOS ELÉTROTODUTOS FLEXÍVEIS TIPO "SEAL TUBE" SERÃO FEITAS COM BOXES.
- 21 - AS LUGARES ONDE SE ENXAMAM PASSAGEM PARA ELÉTROTODUTOS E ADAPTADOR DE ELÉTROTODUTOS PARA CANALETA NO ENTREFRIORES SERÃO FEITAS ATRÁVÉS DE ELÉTROTODUTOS FLEXÍVEIS TIPO "SEAL TUBE".
- 22 - QUANDO HOUVER ORÇAMENTO DE ELÉTROTODUTOS, UM DOS ELÉTROTODUTOS DEVERÁ SER METÁLICO