




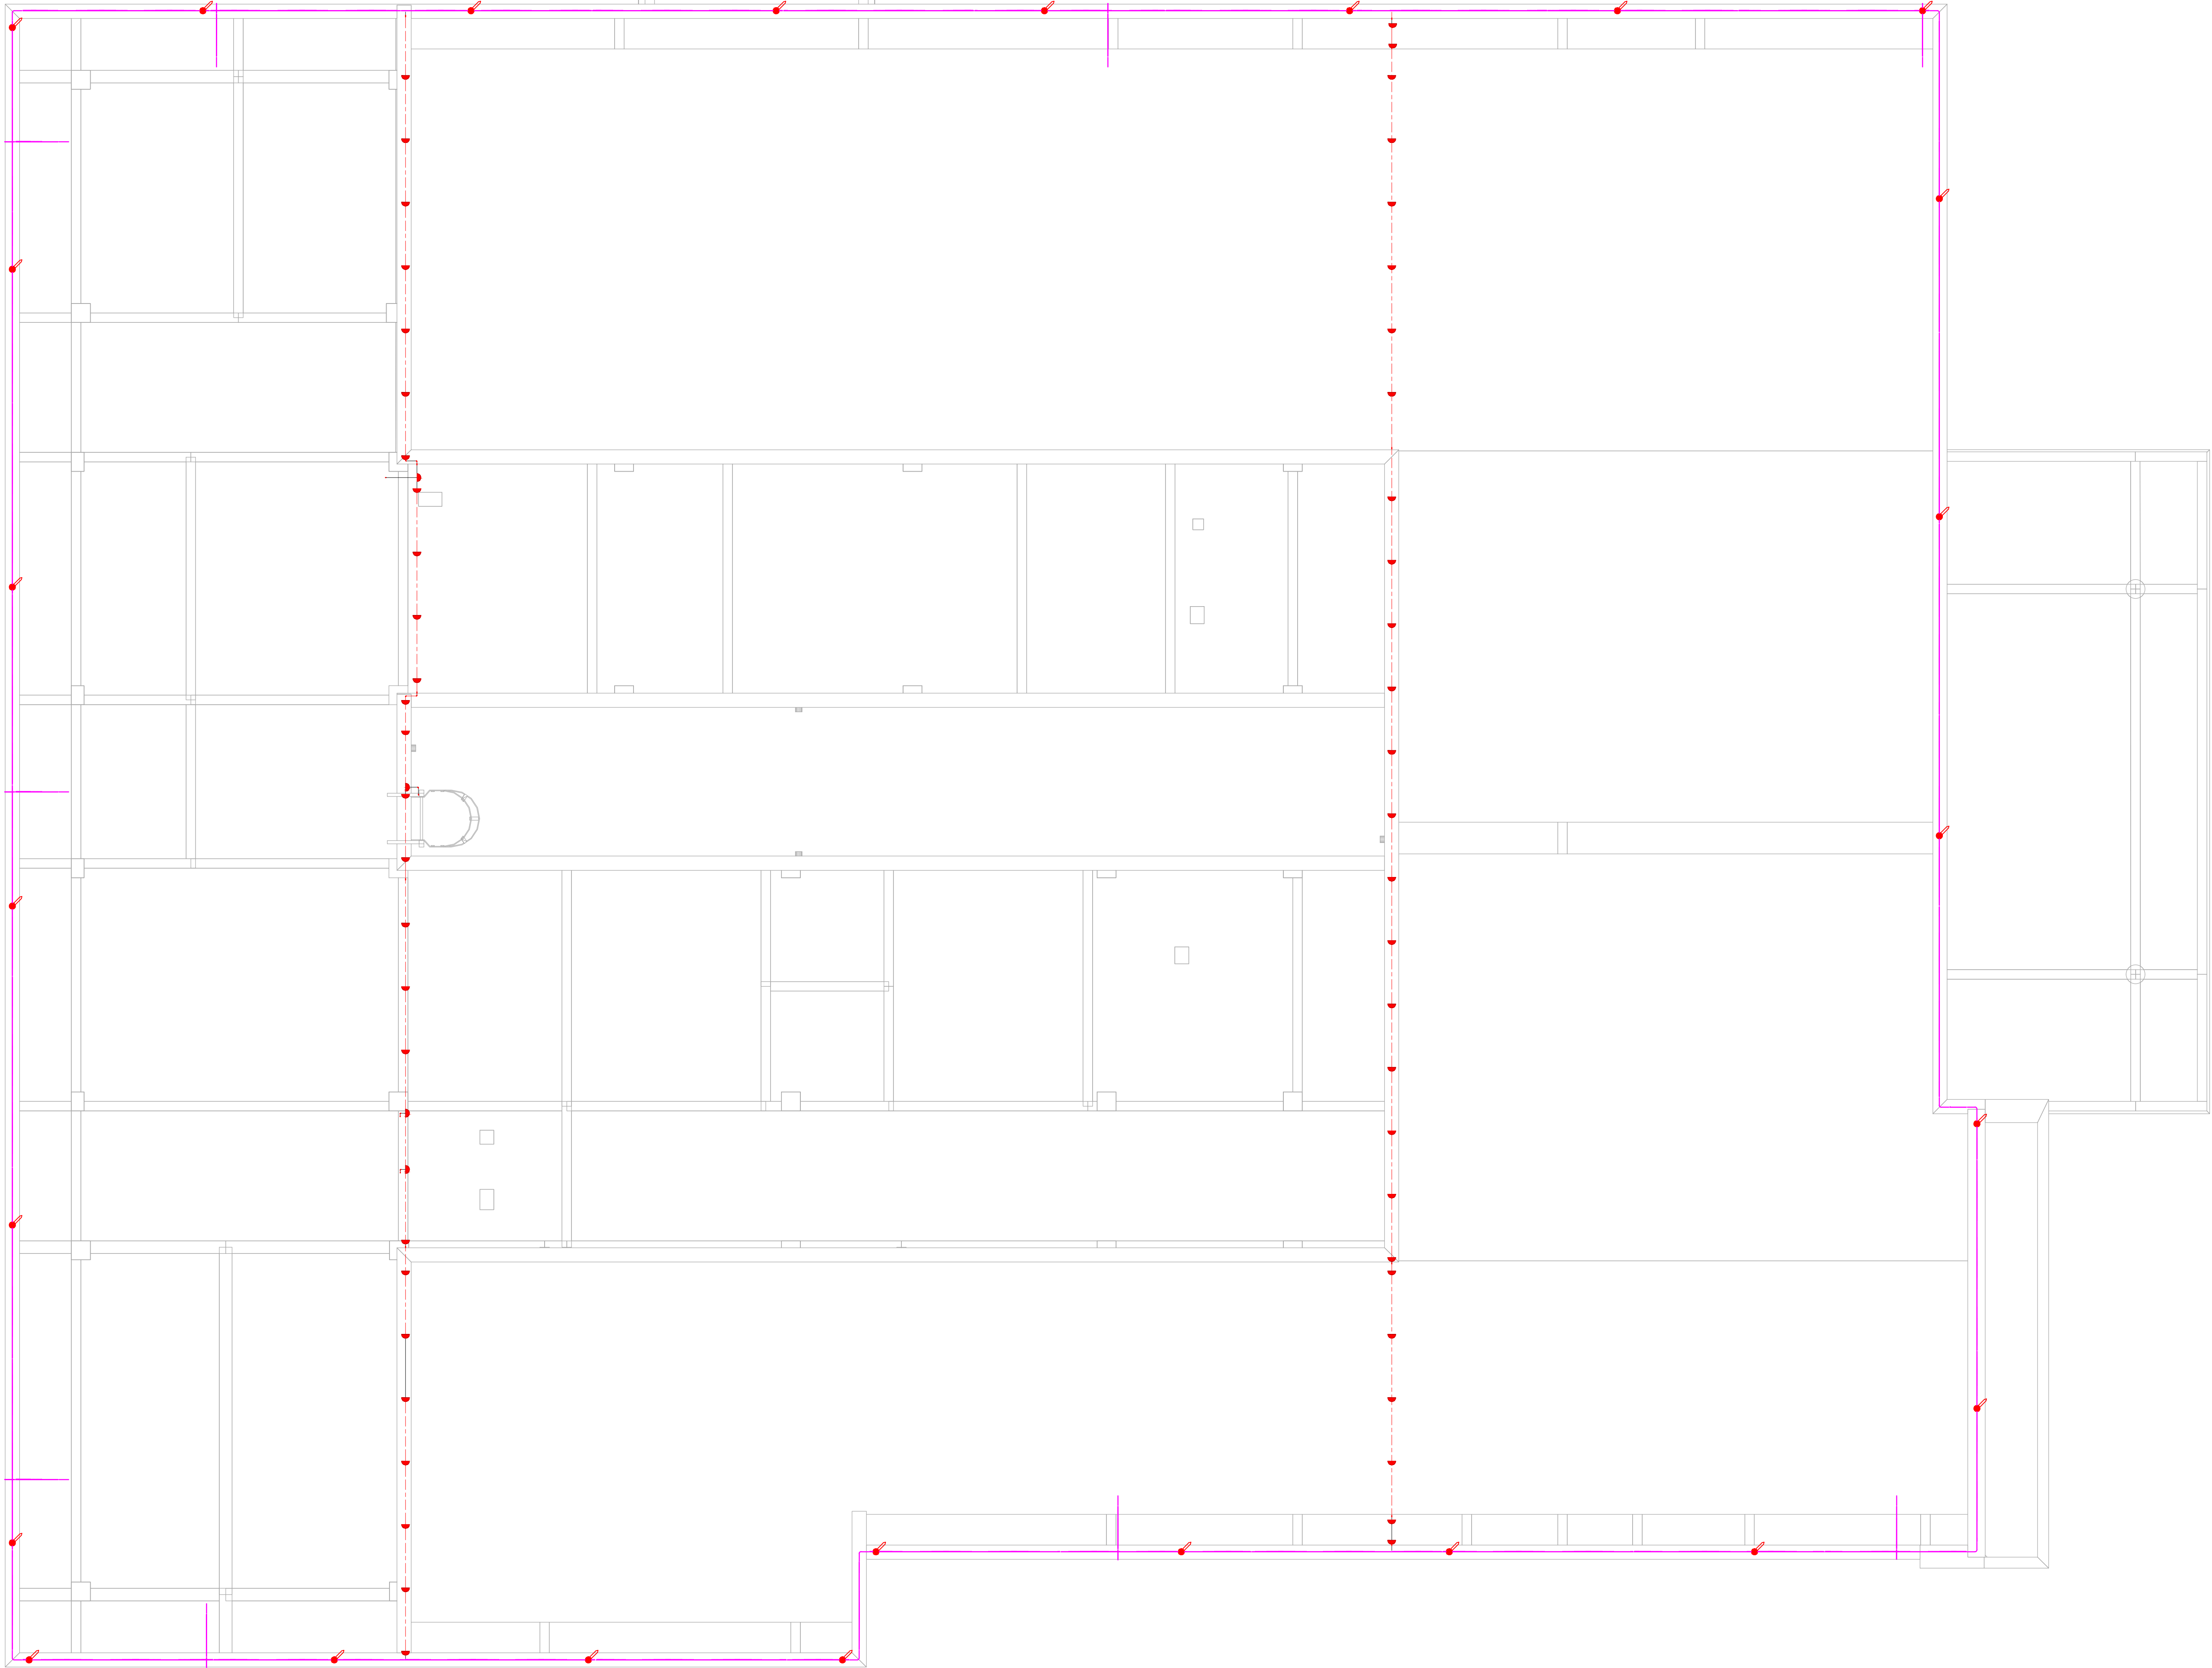


SPDA - MALHA DE CAPTAÇÃO
1 : 50

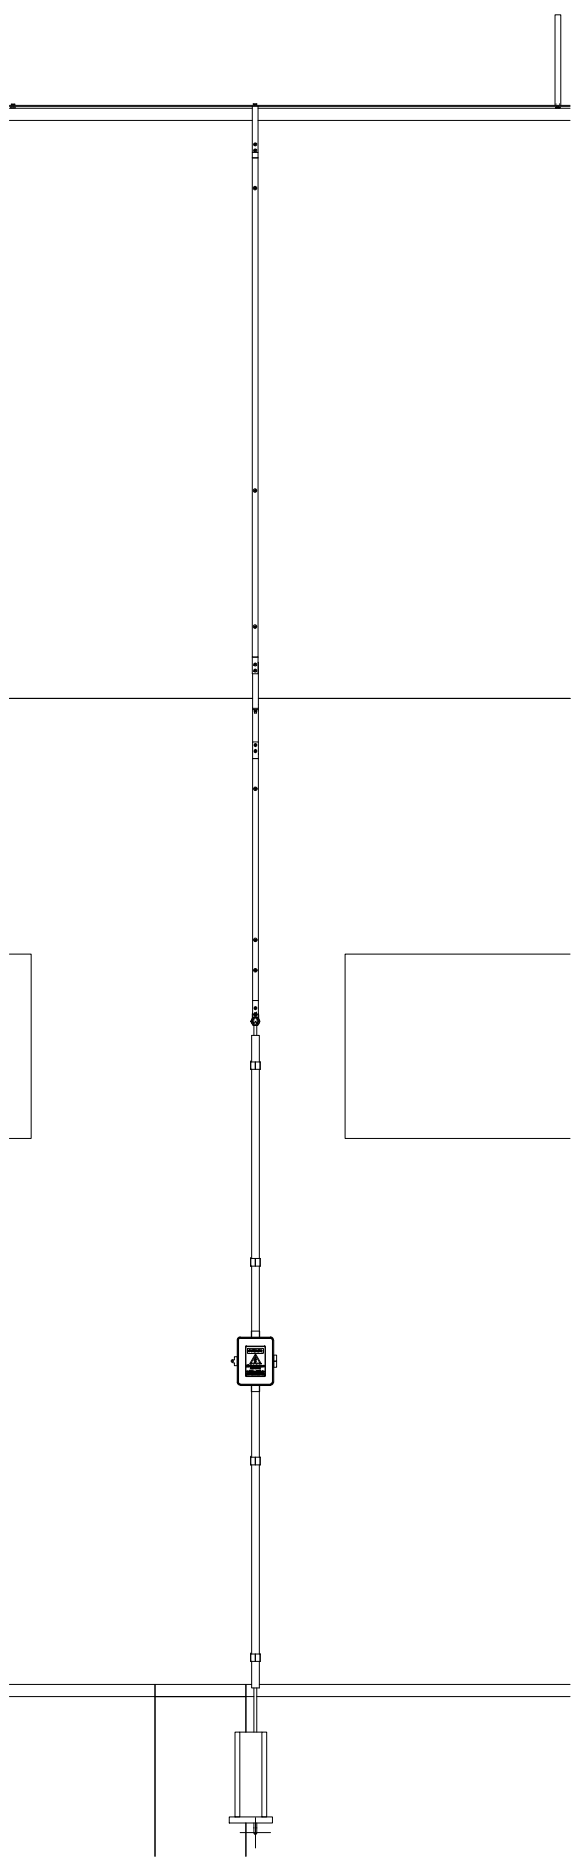

SPDA - DETALHE DESCIDAS
1 : 25

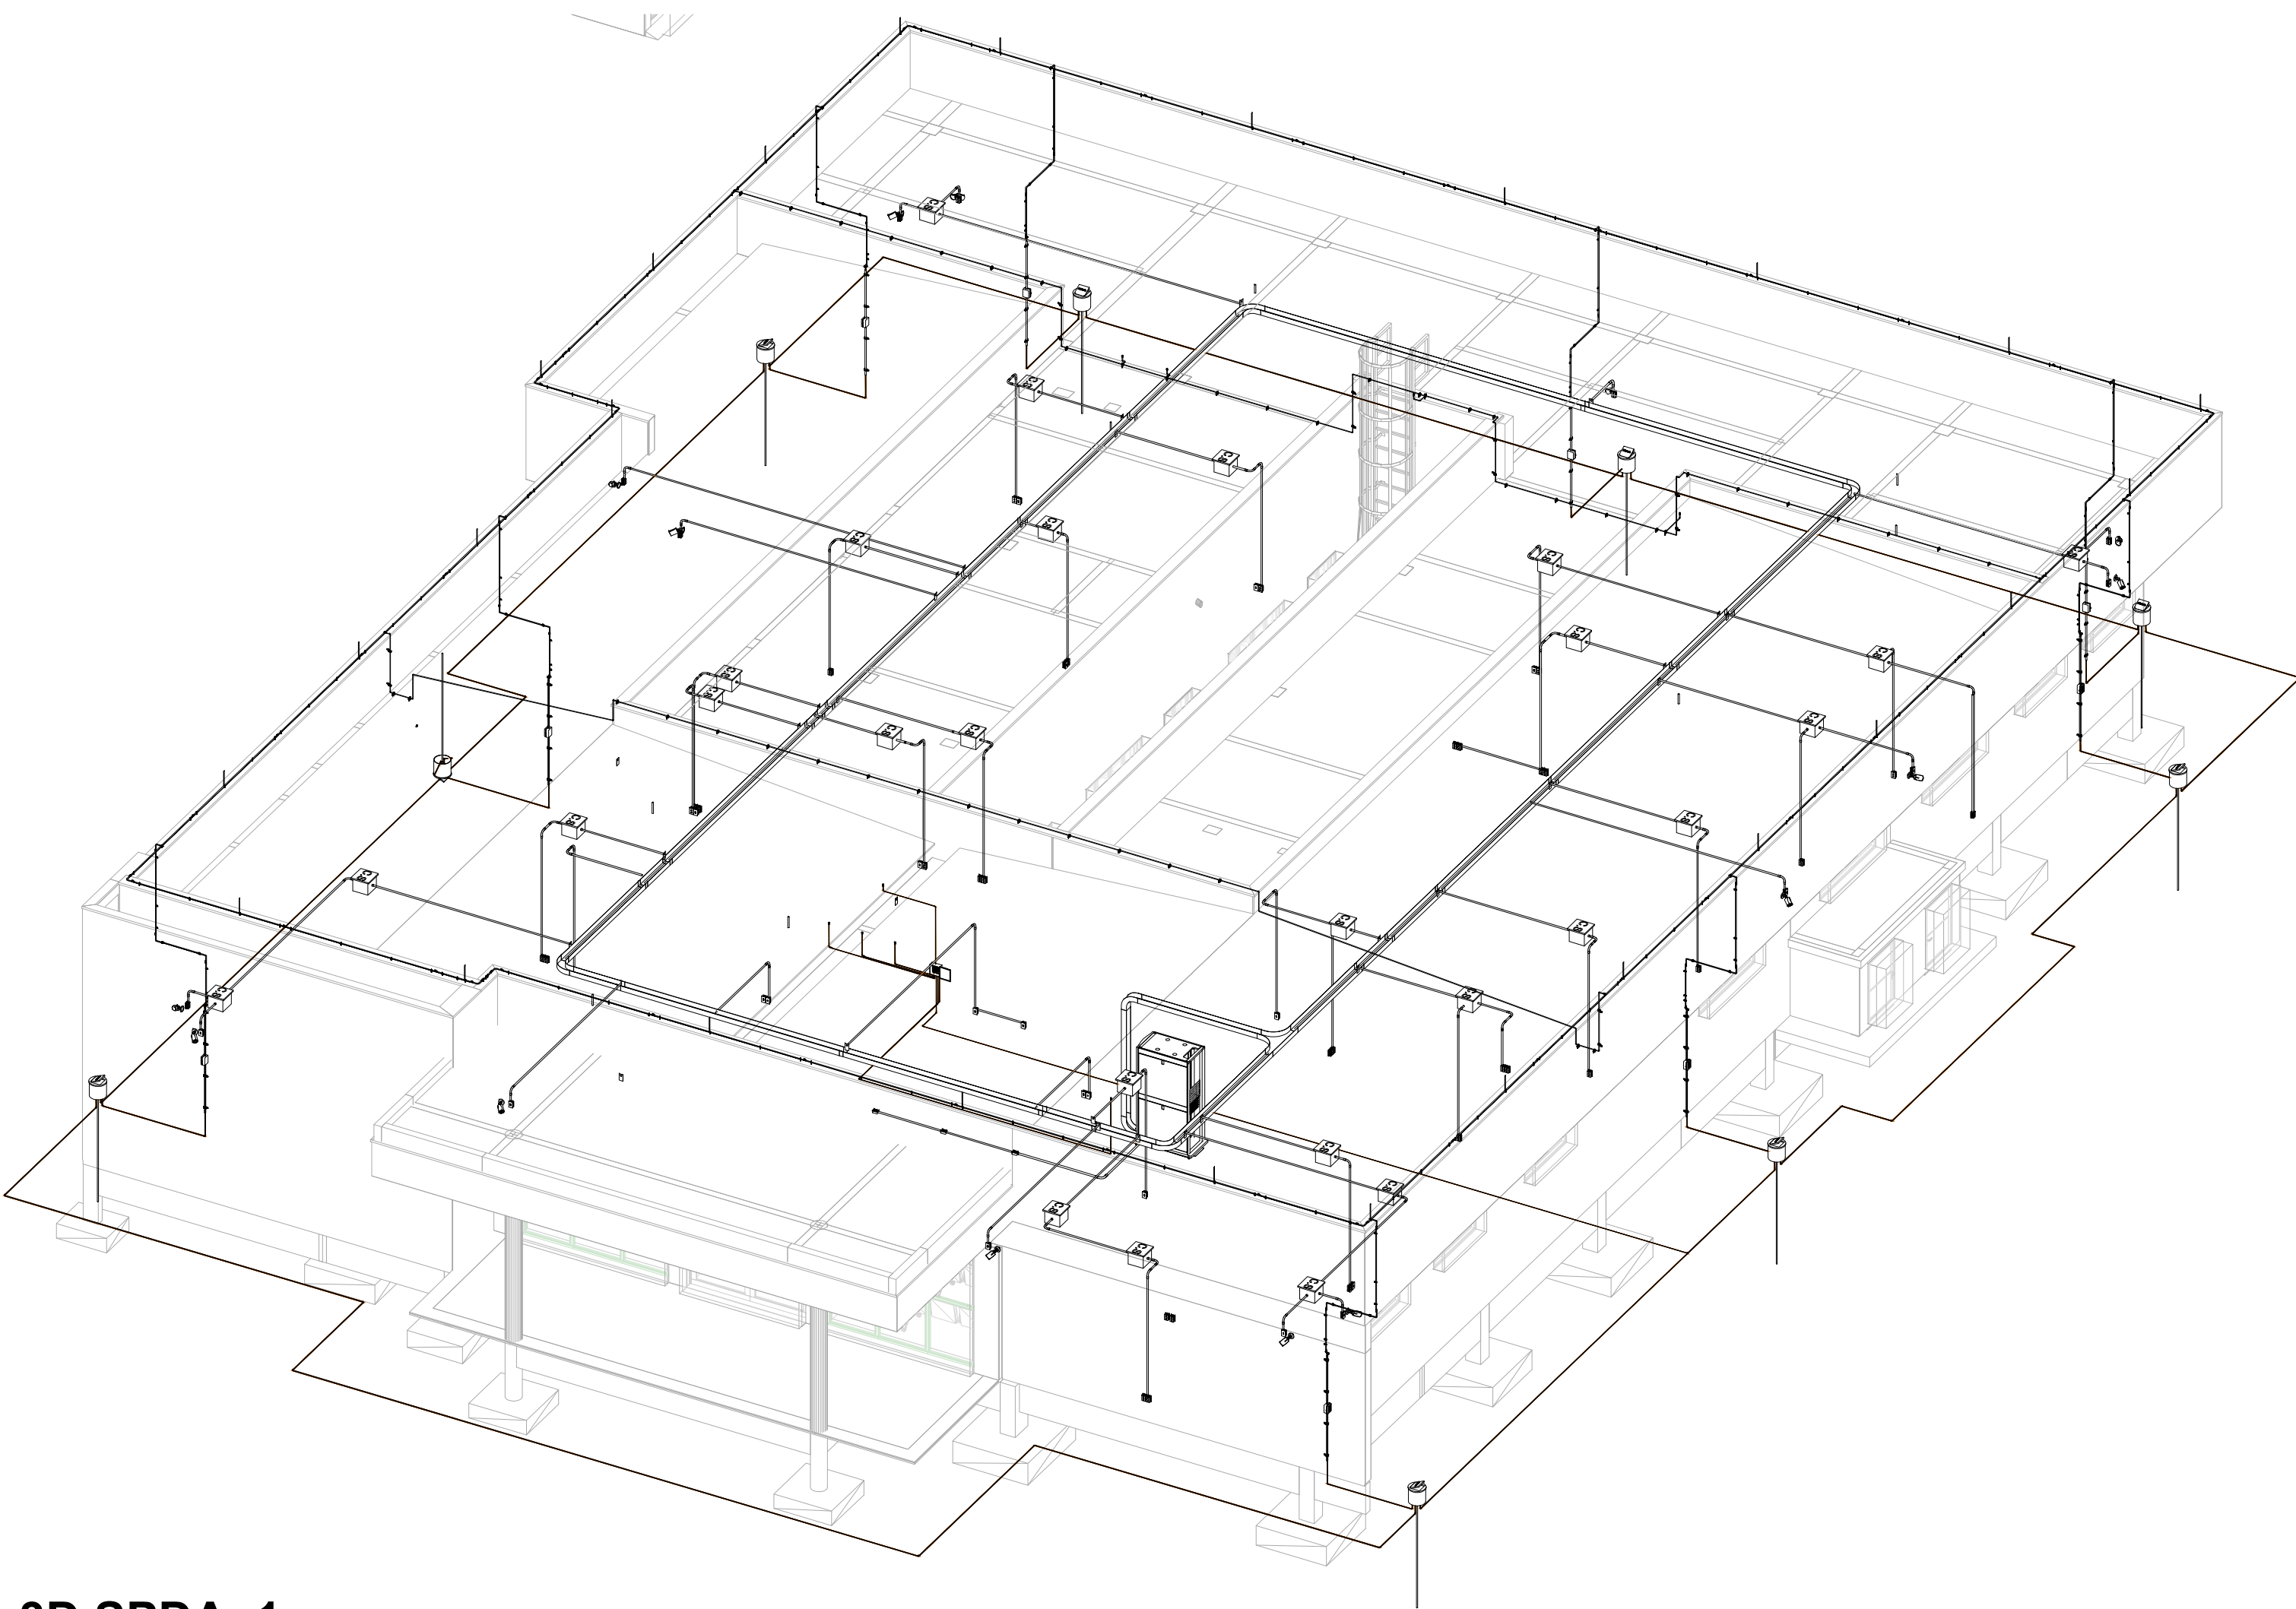

3D SPDA 1

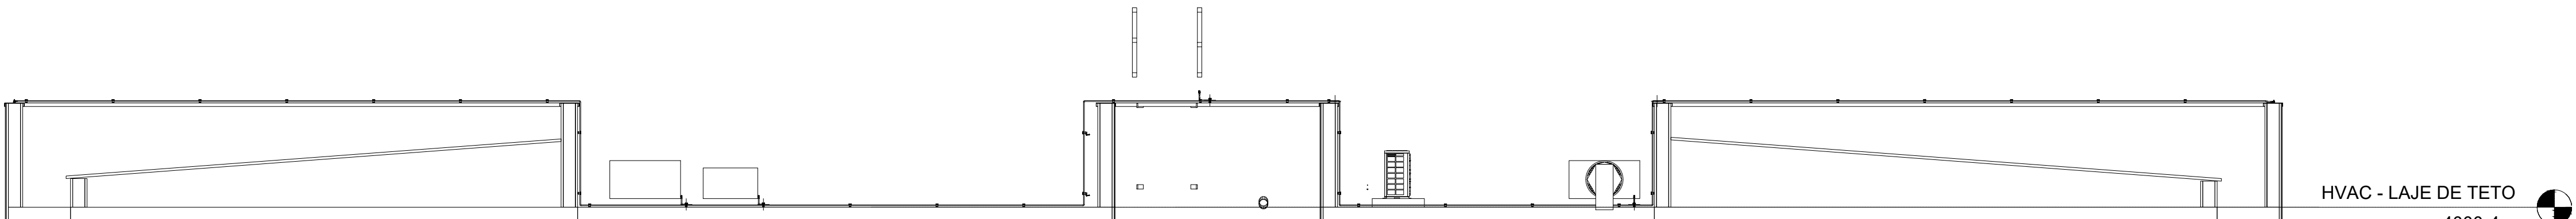

SPDA - DETALHES DE CAPTAÇÃO
1 : 50

LEGENDA DE SIMBOLOGIAS SPDA	
	TERMONAL DE COMPRESSÃO ESTANHADO 1 FURO PARA CABOS DE ATÉ 70mm². REF.: TERMOTÉCNICA PARA-RAIOS. VER DIMENSÕES NO PROJETO.
	FIXADOR UNIVERSAL PARA CABOS DE ATÉ 70mm². REF.: TERMOTÉCNICA PARA-RAIOS.
	BEP (BARRAMENTO DE EQUIPOTENCIALIZAÇÃO PRINCIPAL) VER DETALHE 00XX
	CAIXA DE INSPEÇÃO TIPO SOLO. REF.: TERMOTÉCNICA PARA-RAIOS. VER DIMENSÕES NO PROJETO.
	CONECTOR SPLIT BOLT. REF.: TERMOTÉCNICA PARA-RAIOS. VER DIMENSÕES NO PROJETO.
	DESCIDA EM BARRA CHATA DE ALUMÍNIO. VER DIMENSÕES NO PROJETO.
	DESNÍVEL UTILIZANDO BARRA CHATA DE ALUMÍNIO. DIMENSÕES NO PROJETO.
	BARRA CHATA DE ALUMÍNIO 7/8" x 1/8". DIMENSÕES NO PROJETO.
	CABO DE ALUMÍNIO 70mm².
	-Mini Captor

NOTAS:	
1-	TODOS ELETRODUTOS NÃO COTADOS SERÃO DE PVC 1".
2-	DEVERÁ SER EXECUTADA UMA CAIXA DE EQUALIZAÇÃO DE POTENCIAIS DE MODO A EQUALIZAR OS POTENCIAIS DO SISTEMA ELÉTRICO, TELEFÔNICO E MASSAS METÁLICAS CONSIDERÁVEIS TAIS COMO: INCÊNDIO, TUBOS DE GÁS, TUBOS DE COBRE, CENTRAL DE GÁS, ELETRODUTOS EM FERRO GALVANIZADO, ELETROCALHAS, PISO ELEVADO, ETC.
3-	ESTE PROJETO NÃO PODERÁ SOFRER MODIFICAÇÕES SEM A PRÉVIA AUTORIZAÇÃO DO PROJETISTA.
4-	O SISTEMA DEVERÁ TER UMA MANUTENÇÃO PREVENTIVA ANUAL E SEMPRE QUE ATINGIDO POR DESCARGA ATMOSFÉRICA PARA VERIFICAR EVENTUAIS IRREGULARIDADES E GARANTIR A EFICIÊNCIA DO SPDA.
5-	NÃO É FUNÇÃO DO SPDA A PROTEÇÃO DE EQUIPAMENTOS ELETRÔNICOS. PARA TAL, OS INTERESSADOS DEVERÃO ADQUIRIR SUPRESSORES DE SURTOS INDIVIDUAIS (PROTETORES DE LINHA) NAS CASAS ESPECIALIZADAS.
6-	ESTE PROJETO OBEDECE A NORMA NBR 5419/2015 - PROTEÇÃO DE ESTRUTURAS CONTRA DESCARGAS ATMOSFÉRICAS.
7-	NA CAPTAÇÃO FOI UTILIZADO BARRA CHATA EM ALUMÍNIO E CABO DE ALUMÍNIO 70mm².
8-	A FIXAÇÃO DO CABO DEVERÁ SER A CADA 1,0 METRO NA CAPTAÇÃO.
9-	NAS DESCIDAS FOI UTILIZADO BARRA CHATA EM ALUMÍNIO ATÉ A CAIXA DE INSPEÇÃO SUSPensa.
OBSERVAÇÃO:	
TODOS OS QUADROS ELÉTRICOS, DE TELEFONIA, RACK'S, EQUIPAMENTOS, PARTES METÁLICAS ELETROCALHAS, ELETRODUTOS DE FERRO GALVANIZADO, EQUIPAMENTOS DE CLIMATIZAÇÃO, PISO, DG, QUADROS ELÉTRICOS ETC. DEVERÃO SER ATERRADOS COM CABO DE COBRE Nº 8/16mm².	

Documentos assinados digitalmente
CARLOS EDUARDO SILVA SOUSA
CPF: 036.000.017-14 (assinado)
Inclua aqui o seu código de verificação

CONSORCIO SAUDE CONCREMAT-MEP - CNPJ 00.255.454/0001-35
RUA JOAQUIM PALHARES, nº 40, ANDAR 5 - RIO DE JANEIRO RJ - CEP 20.260-080 - FONE (21) 3535-4131

Medidas em centímetros. Confira medidas no local.
O valor da cota prevalece ao da escala.
Antes de qualquer alteração consultar o responsável técnico.

REV.	DATA	CONTEÚDO	REV.	DATA	CONTEÚDO
01	JAN/2020	ADAPTAÇÃO CONFORME ANÁLISE 01 DO CLIENTE			
02	04/2020				

Nome do Empreendimento

UBS 2

Endereço do Empreendimento

SPDA - CAPTAÇÃO

Projeto e coordenador

PROJETO EXECUTIVO

1º de nome

2º de nome

CONSORCIO SAUDE CONCREMAT-MEP - CNPJ 00.255.454/0001-35
RUA JOAQUIM PALHARES, nº 40, ANDAR 5 - RIO DE JANEIRO RJ - CEP 20.260-080
FONE (21) 3535-4131

Responsável Técnico pelo Projeto Elétrico

Engenheiro Eletricista CREA: 03658954-0

Revisão

01

Escala

1:50

BIMcloud MEP - BIMcloud Basic para o Archcad 24/35 PROSUS/35.01 UBS2 - R01