



VB1

ESC 1:50

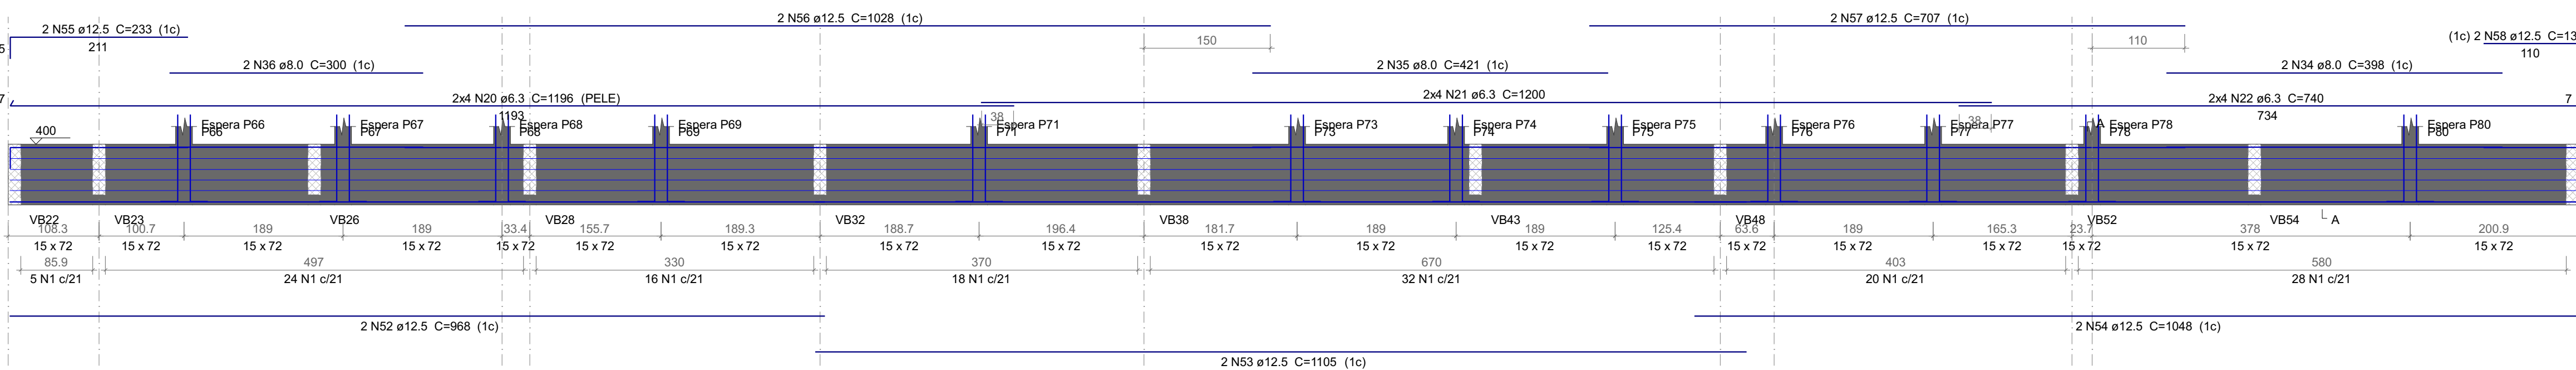


VB2

ESC 1:50

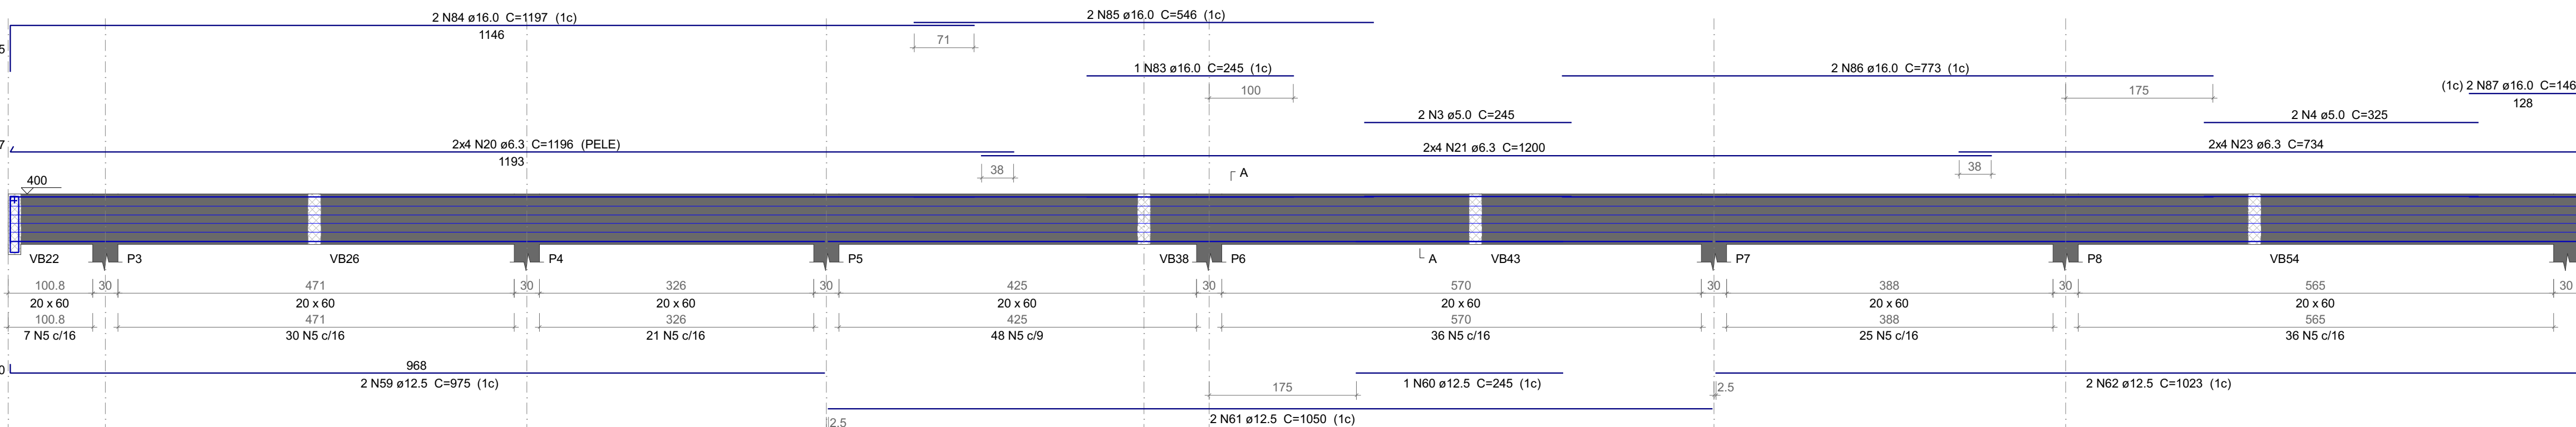


VB4

ESC 1:50

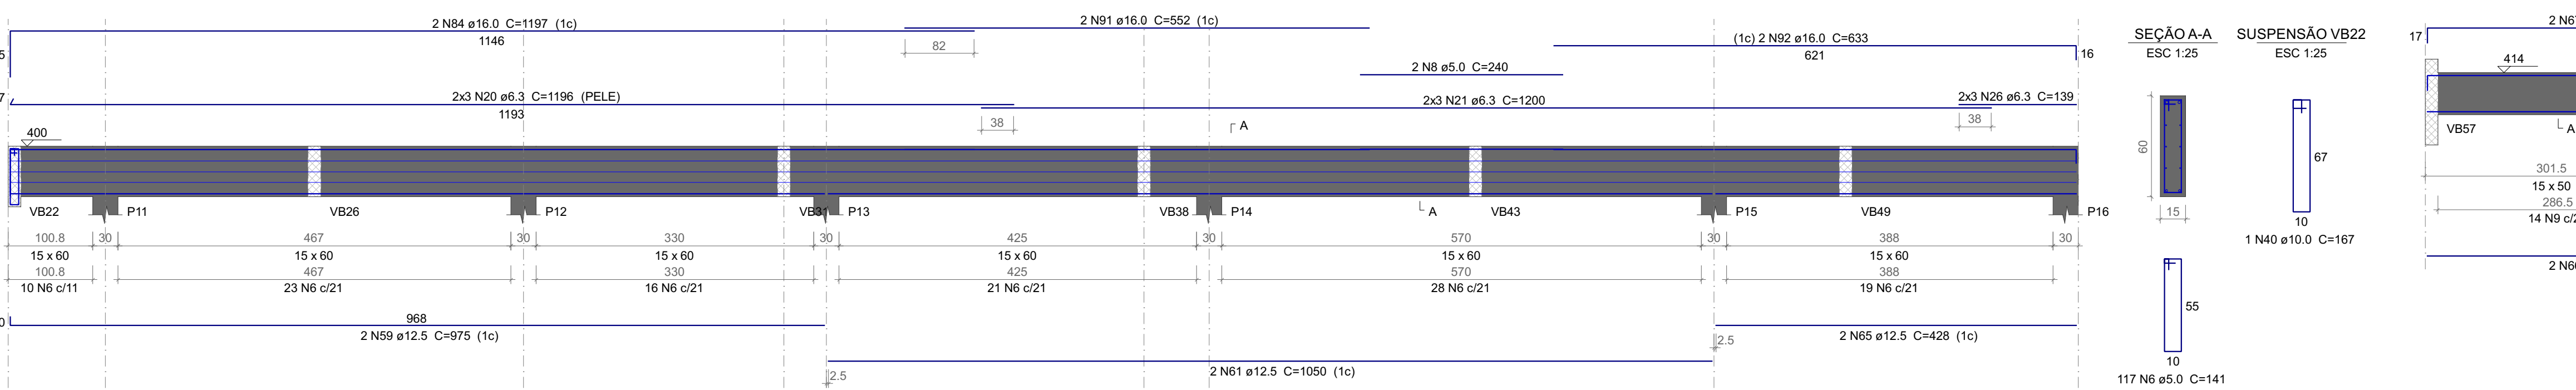


VB6

ESC 1:50

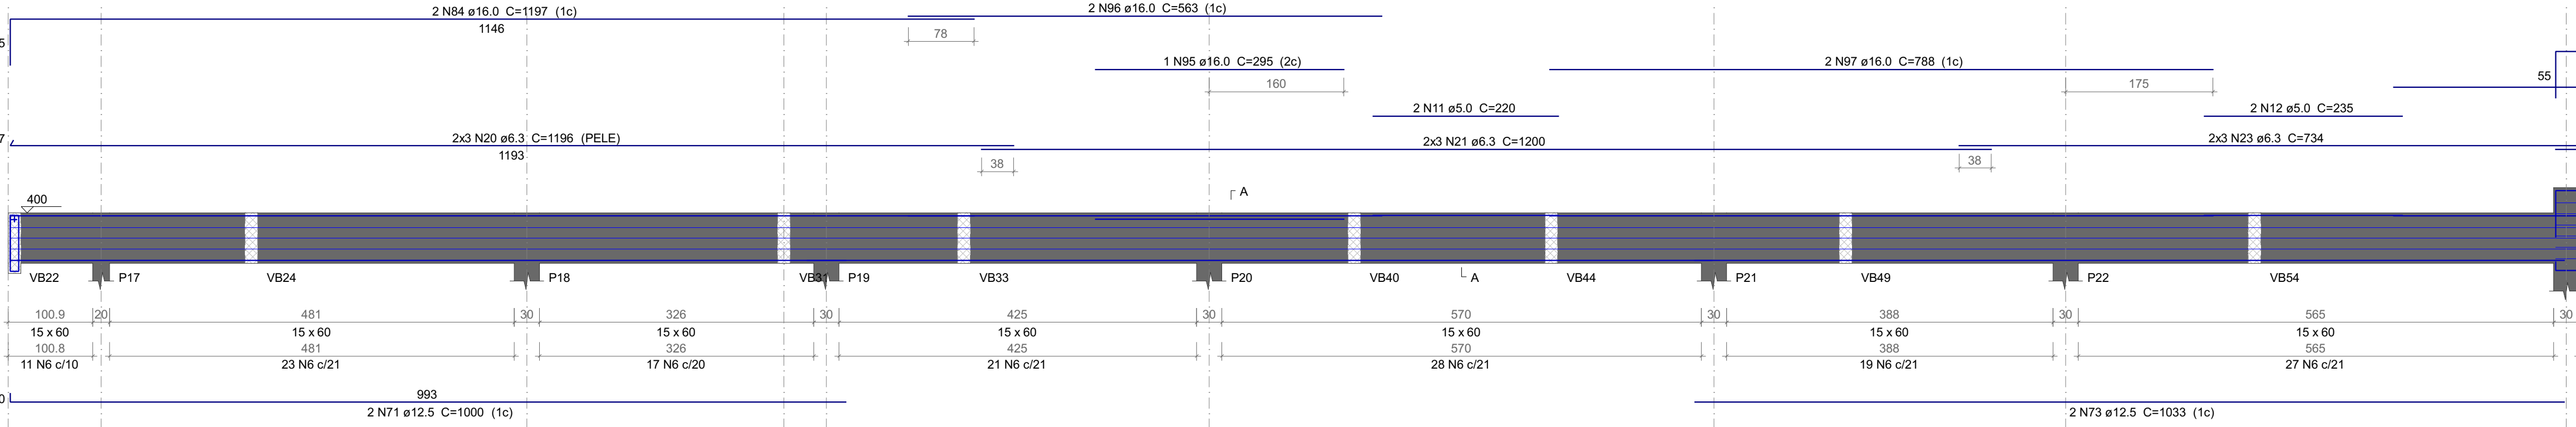


VB8

ESC 1:50

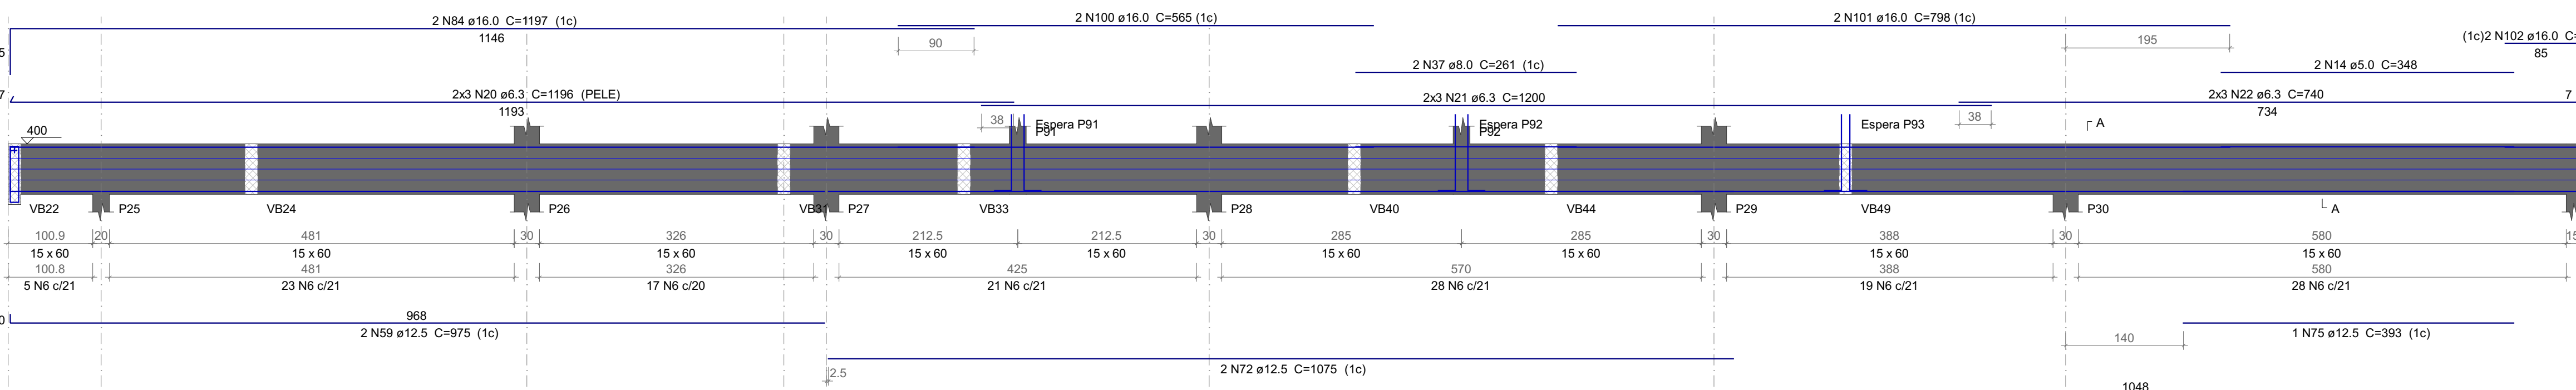


VB9

ESC 1:50

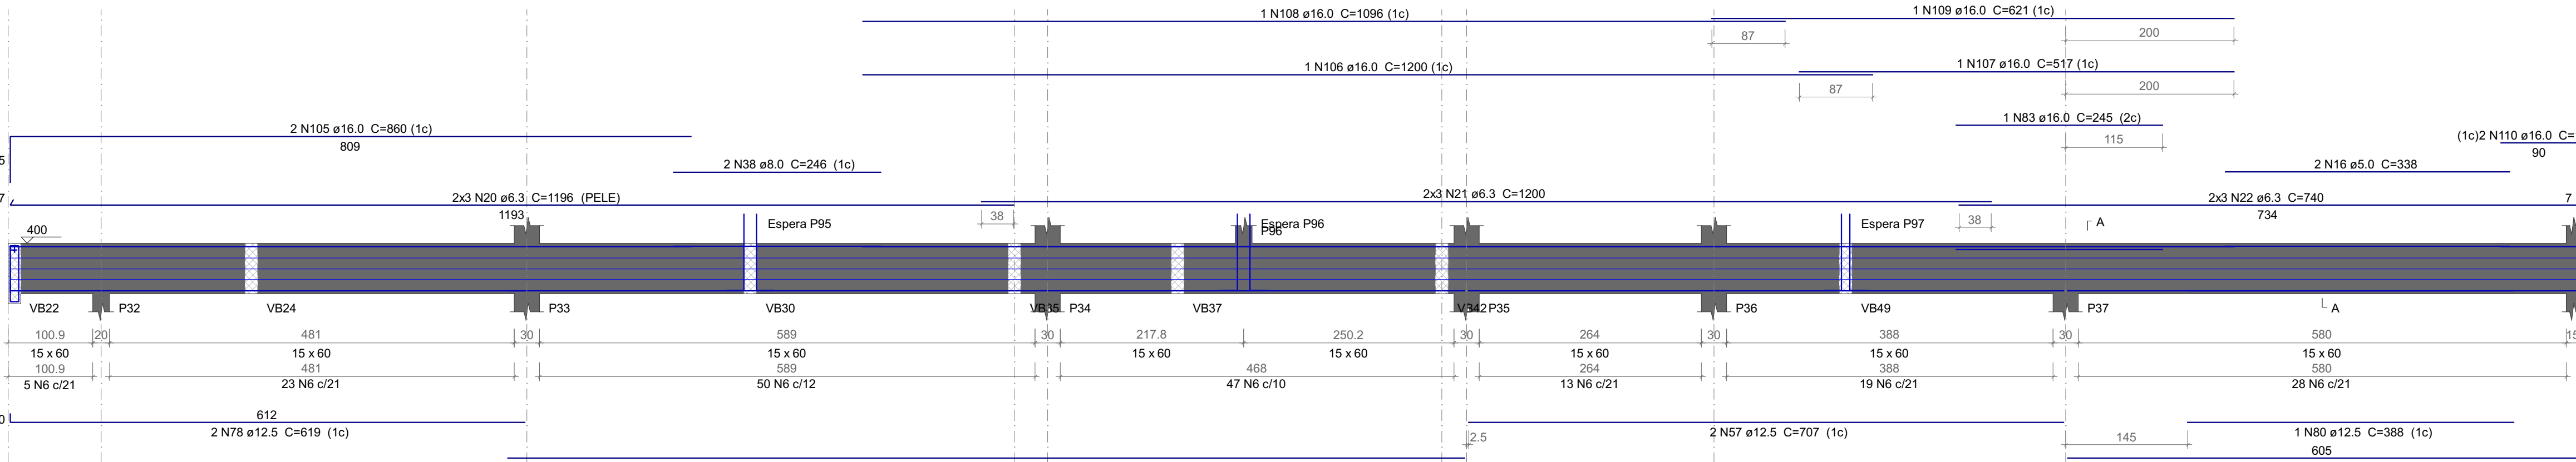


VB62

ESC 1:50

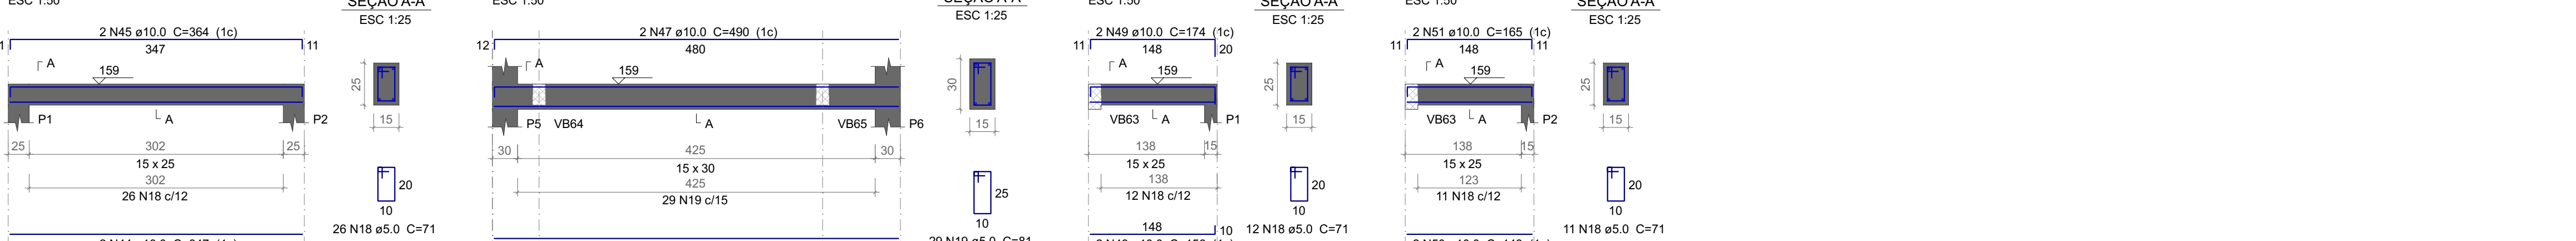

VB63

ESC 1:50

 

VB64

ESC 1:50



VB65

ESC 1:50





















































































































































































































































































































































