



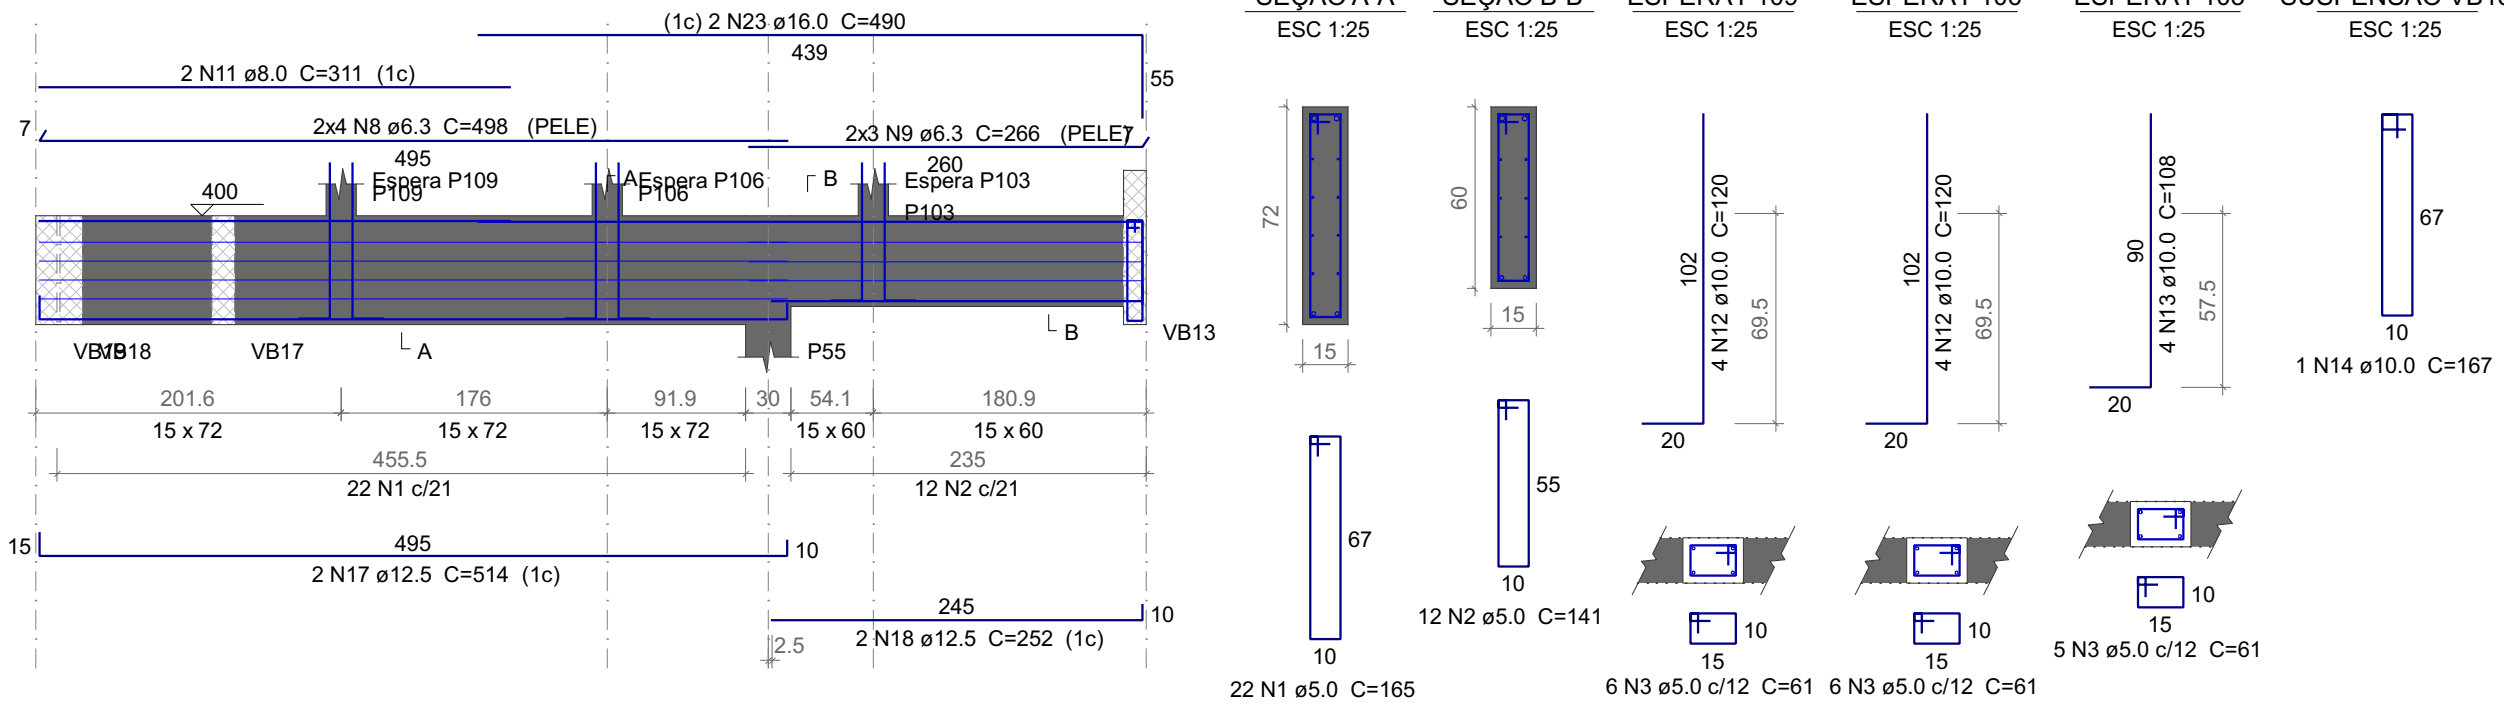


ESC 1:50

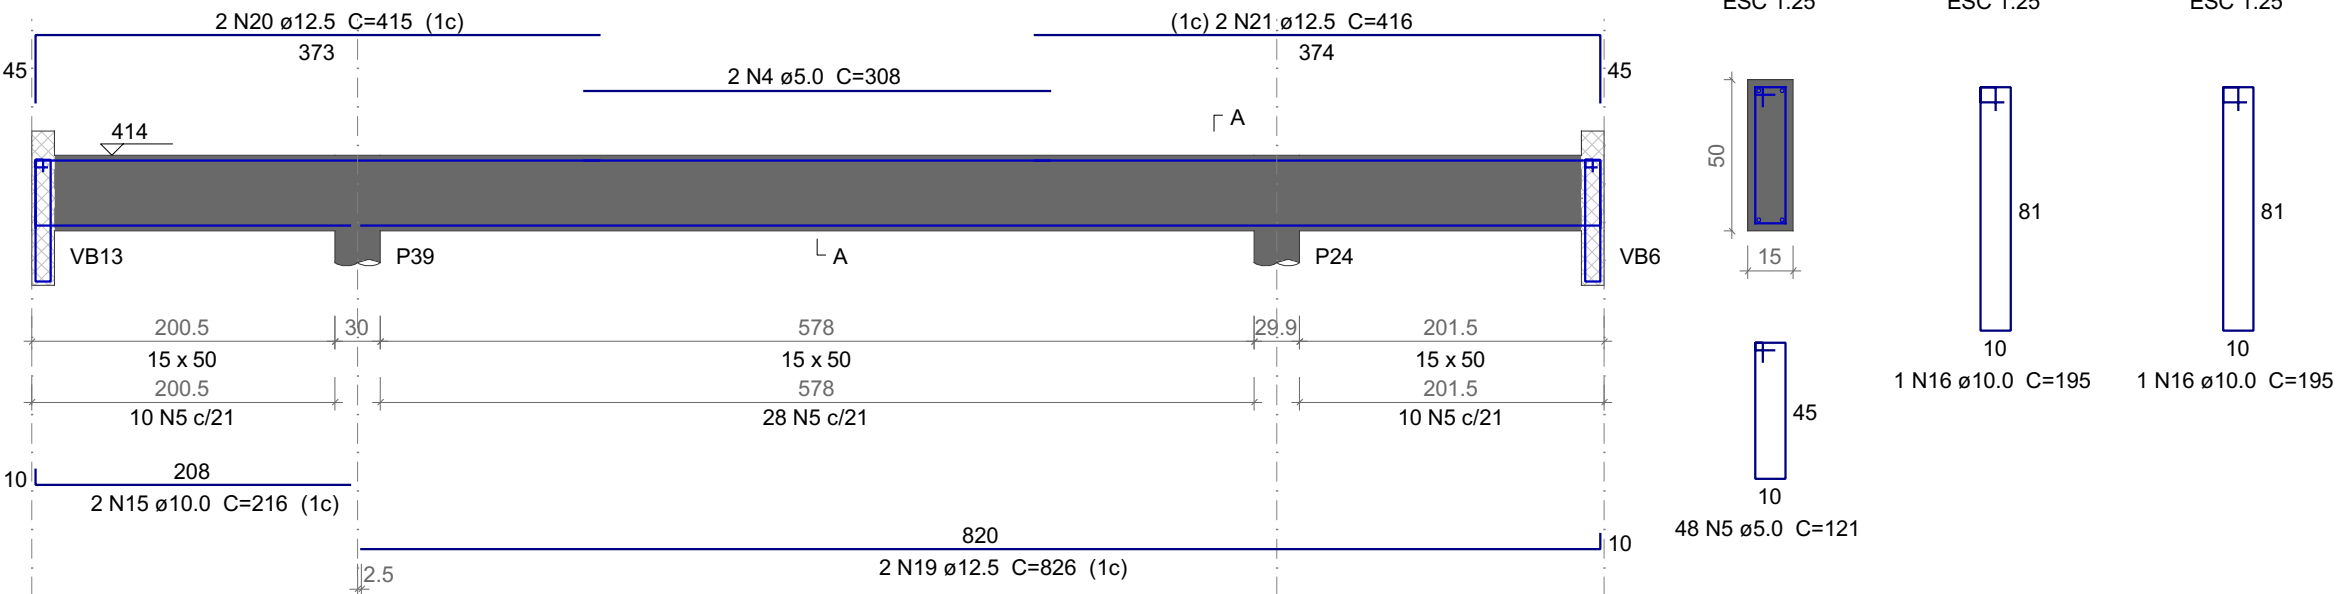

ESC 1:60



ESC 1:50


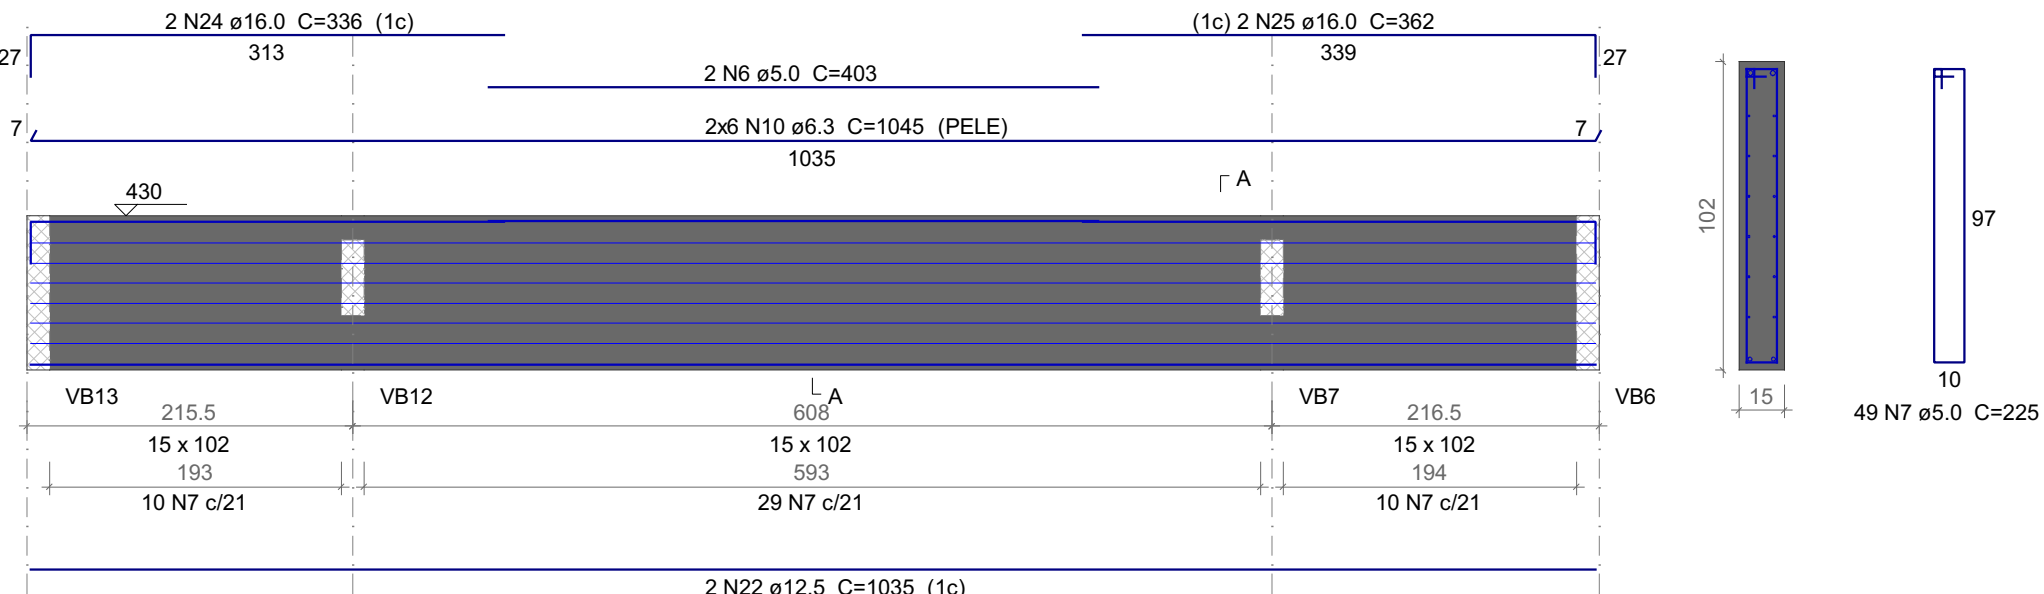


| VB58 |    | VB61 |       |        |         |
|------|----|------|-------|--------|---------|
| ACO  | N  | DMM  | QUANT | C.UNIT | C.TOTAL |

| AÇO  | DIAM<br>(mm) | C. TOTAL<br>(m) | PESO + 10 %<br>(kg) |
|------|--------------|-----------------|---------------------|
| CA50 | 6.3          | 181.2           | 48.8                |
|      | 8.0          | 6.3             | 2.7                 |
|      | 10.0         | 23.9            | 16.1                |
|      | 12.5         | 89.2            | 73.3                |
|      | 16.0         | 23.8            | 41.3                |
| CA80 | 5.0          | 246.2           | 41.7                |

Volume de concreto (C-35) = 3,03 m<sup>3</sup>  
Área de forma = 40,48 m<sup>2</sup>

Área da forma = 40,46 m<sup>2</sup>

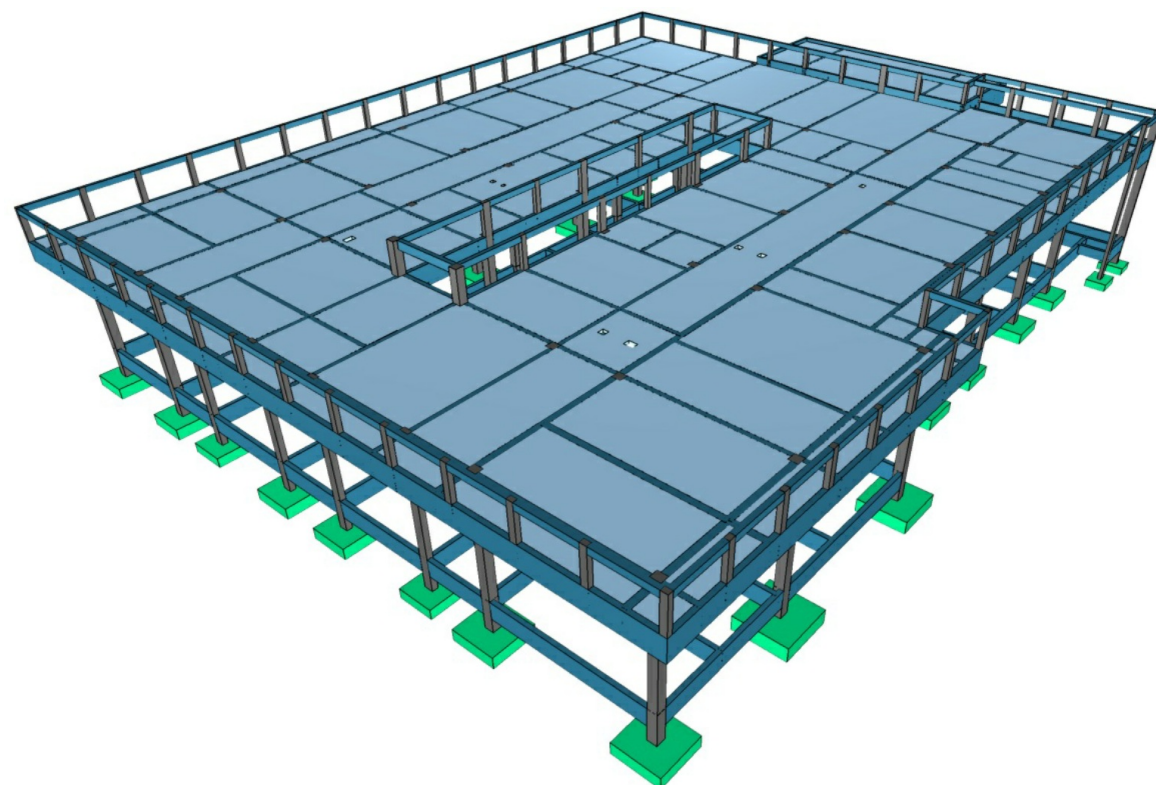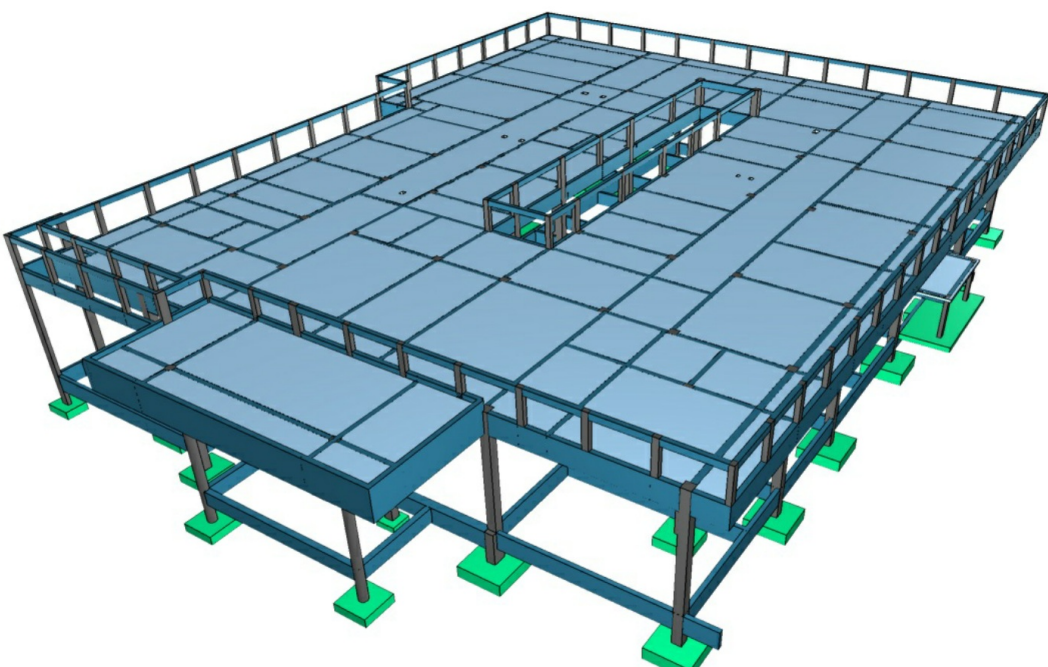

DETALHES ORIENTATIVOS :

## ORIENTAÇÕES CONSTRUTIVAS

- [illegible]

COBRIMENTOS

| ELEMENTO            | SEM CONTATO COM O SOLO | EM CONTATO COM O SOLO |
|---------------------|------------------------|-----------------------|
| VIGAS               | 2,5 CM                 | 2,5 CM                |
| LAJES ESCADAS       | 2,5 CM                 | 3,0 CM                |
| PLACAS              | 2,5 CM                 | 4,0 CM                |
| SAPATAS             | -                      | 4,5 CM                |
| BLOCOS              | -                      | 4,5 CM                |
| TUBULÕES            | -                      | -                     |
| RESERVATÓRIOS/PEÇAS | 3,0 CM                 | 3,0 CM                |

FUNDAÇÃO ( ) :

1. FUNDAÇÃO E PILARES DE ARRANQUE DEVERÃO SER CALCULADOS DE ACORDO COM O LOCAL DE IMPLANTAÇÃO E RELATÓRIOS DE SONDAGEM

DESFORMA

1. FACES LATERAIS: 3 DIAS APÓS A CONCRETAGEM.
2. FACES INFERIORES, DEIXANDO PONTALETES DE ESCORAMENTO: 14 DIAS APÓS A CONCRETAGEM.
3. FACES INFERIORES SEM PONTALETES DE ESCORAMENTO: 28 DIAS APÓS A CONCRETAGEM.
4. NOS BALANÇOS, A RETIRADA DAS ESCORAS DEVERÁ SER REALIZADA DA PONTA PARA O APOIO.
5. É DE RESPONSABILIDADE DA CONSTRUTORA O PROJETO DE ESCORAMENTO E CIMBRAMENTO.

gov.br

CONSORCIO SAÚDE CONCREMAT-MEP - CNPJ 03.295.454/0001-35  
RUA JOAQUIM PALHARES, no. 43, ANDAR 5 - RIO DE JANEIRO/RJ - CEP 20.260-000 - FONE (21) 5535-4121

| Nº   | DATA     | COMPROVO        | Nº   | DATA | COMPROVO |
|---|----------|-----------------|---|------|----------|
| REU   | 28/10/20 | EMISSÃO INICIAL |   |      |          |
| Nome do Empreendimento:   |          |                 |   |      |          |
| <b>UBS 2</b>   |          |                 |   |      |          |
| Endereço do Empreendimento   |          |                 | Descrição   |      |          |
| DIVERSOS (PROJETO PADRÃO)   |          |                 | ESTRUTURA DE CONCRETO   |      |          |
| Título de propriedade   |          |                 | Fase   |      |          |
| Data de emissão   |          |                 | PROJETO EXECUTIVO   |      |          |
|   |          |                 | <div style="text-align: center;"> <b>14/12/20</b><br/>             Emissão           </div>   |      |          |
|   |          |                 | <div style="text-align: center;"> <b>00</b><br/>             Escala           </div>   |      |          |