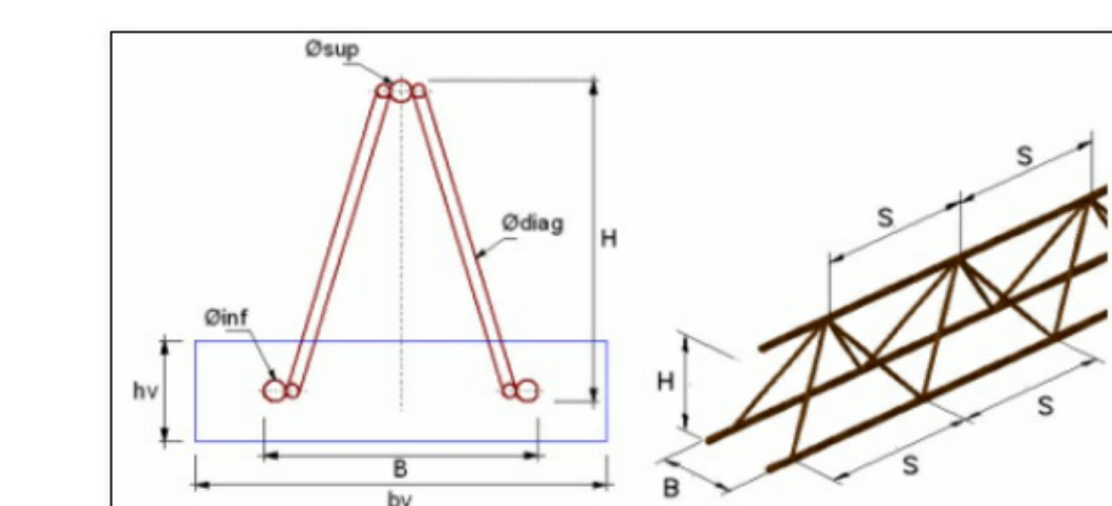
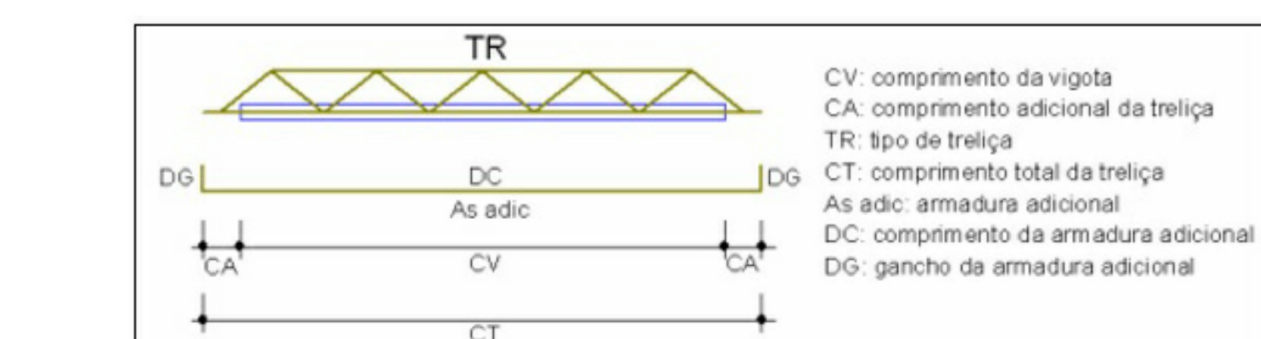
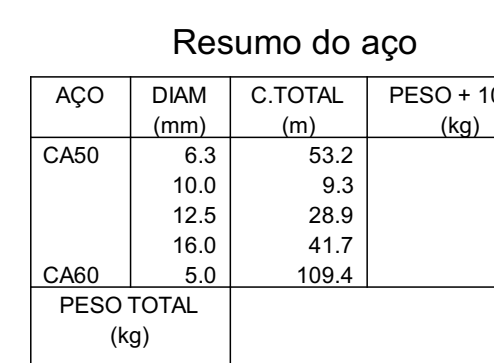
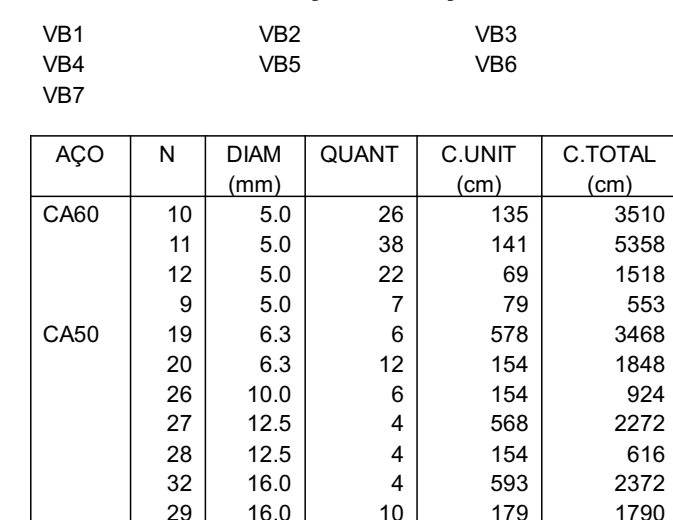
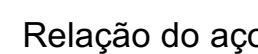
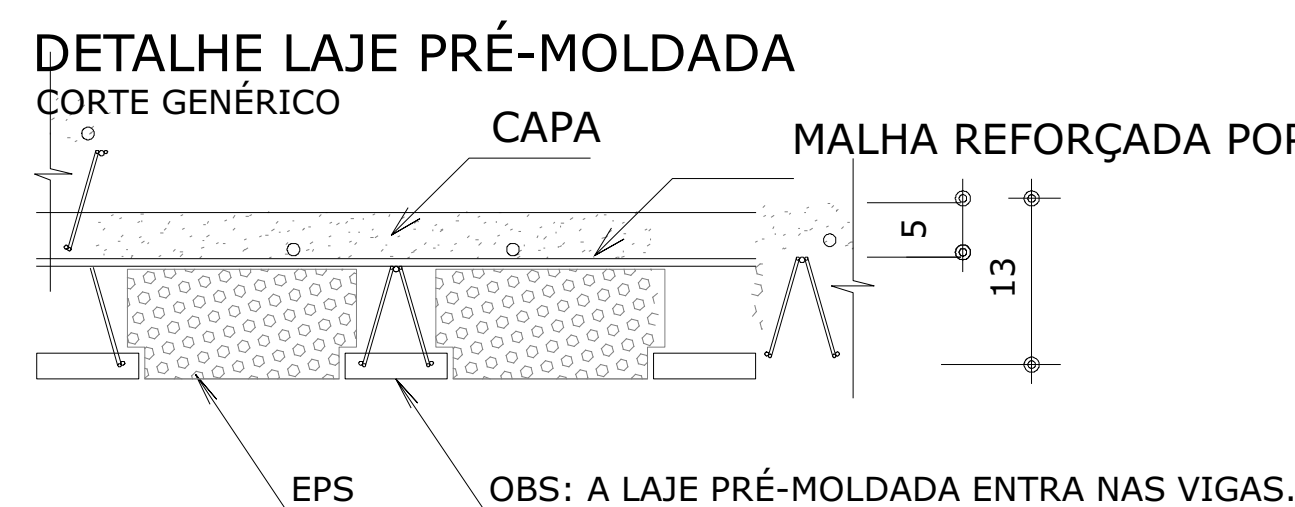
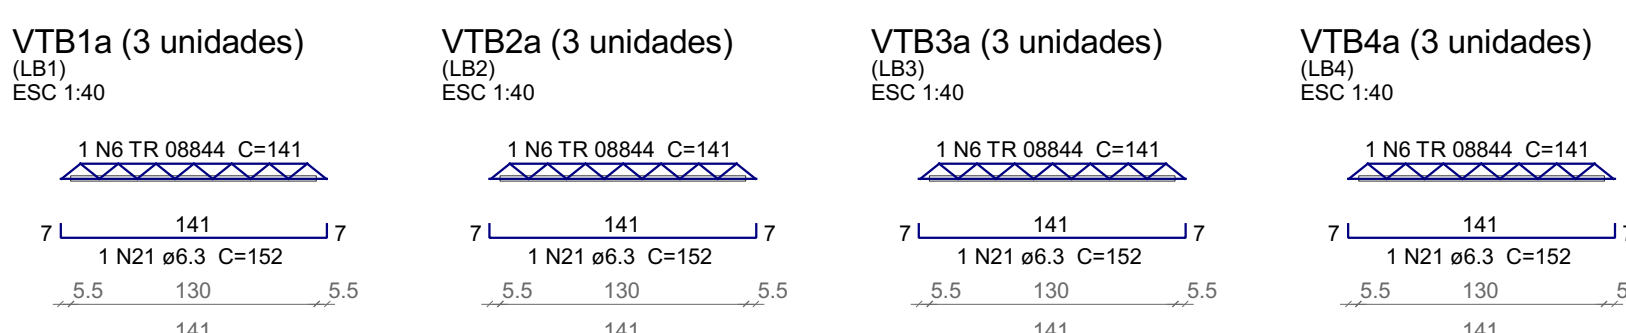
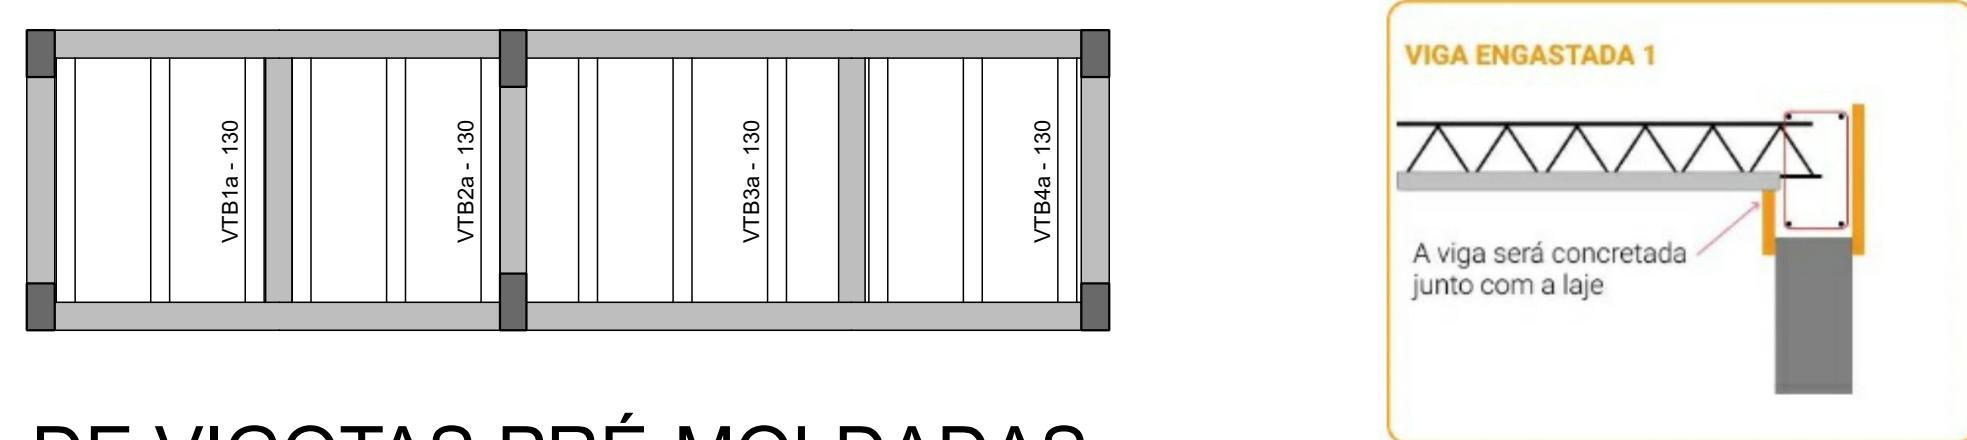
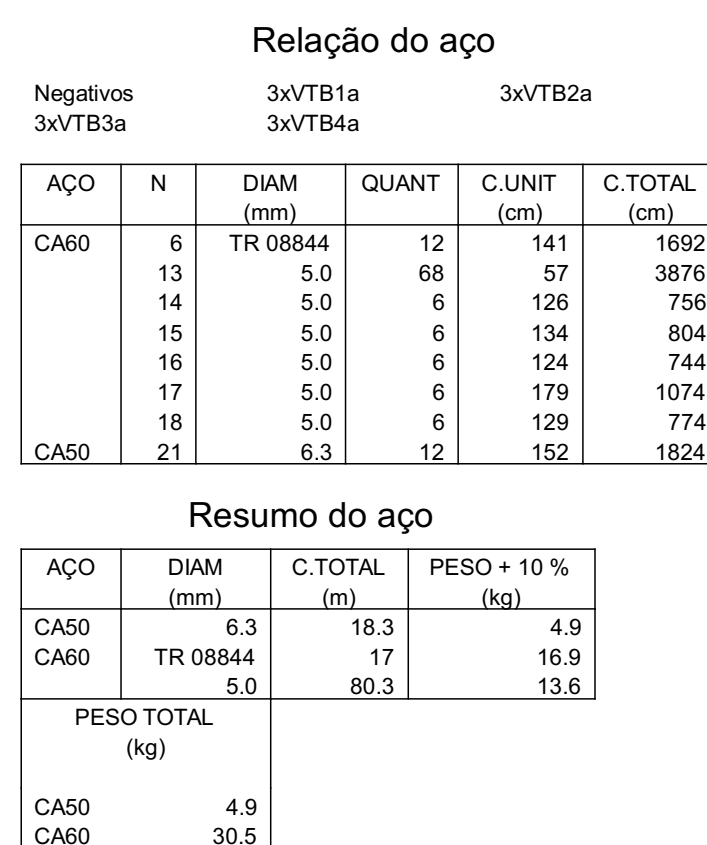
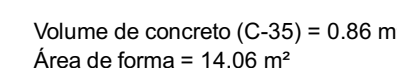
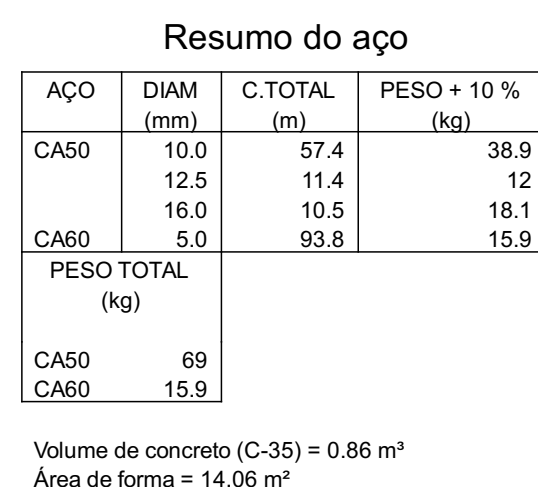
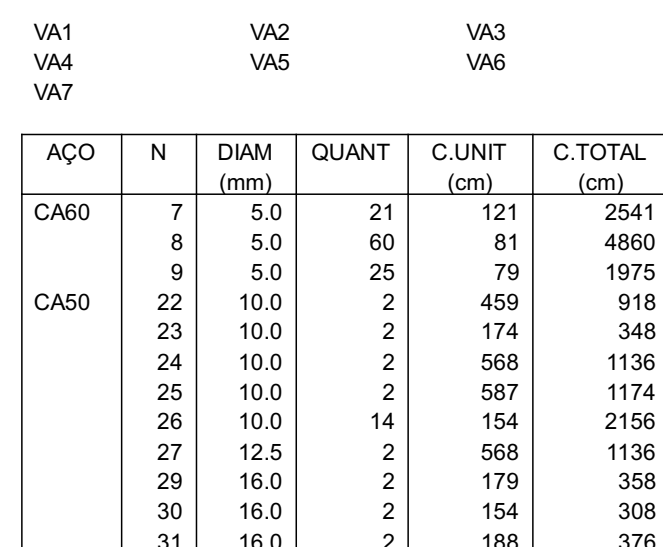
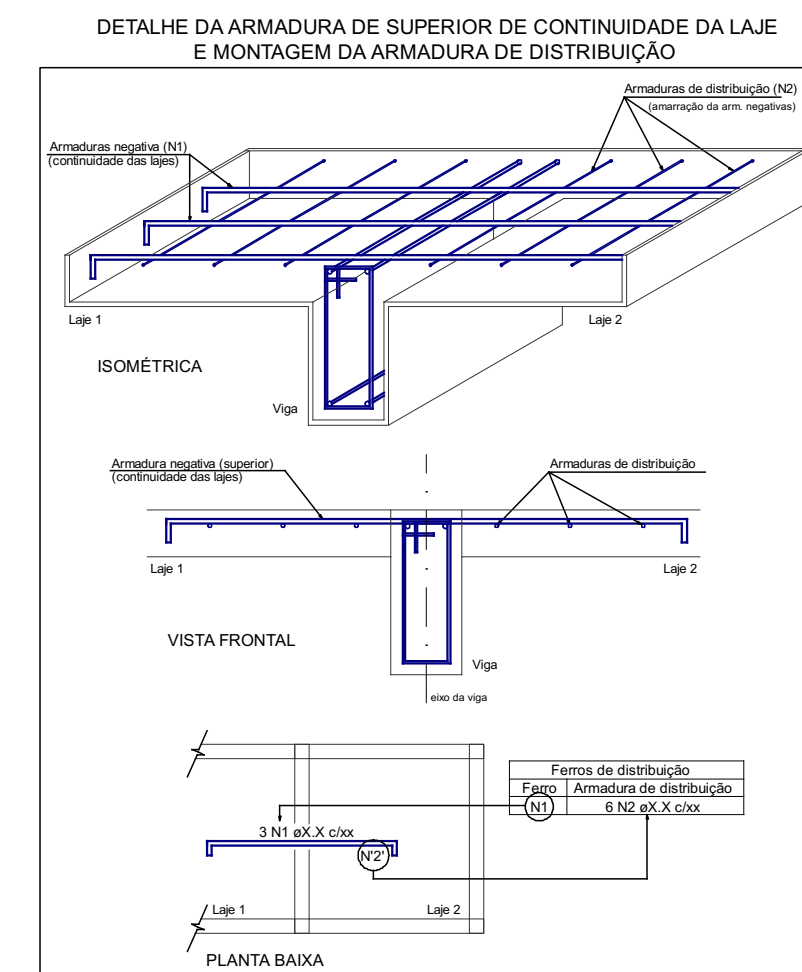
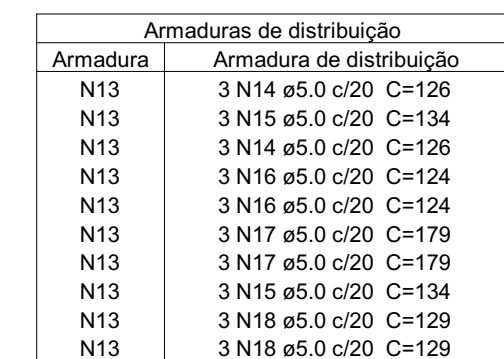
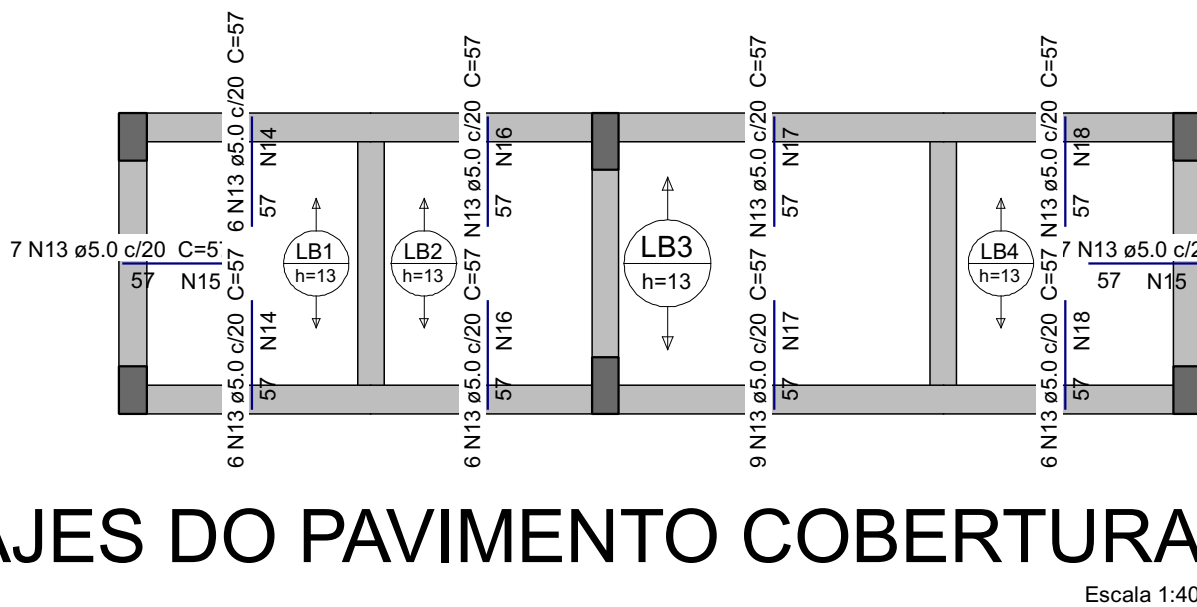
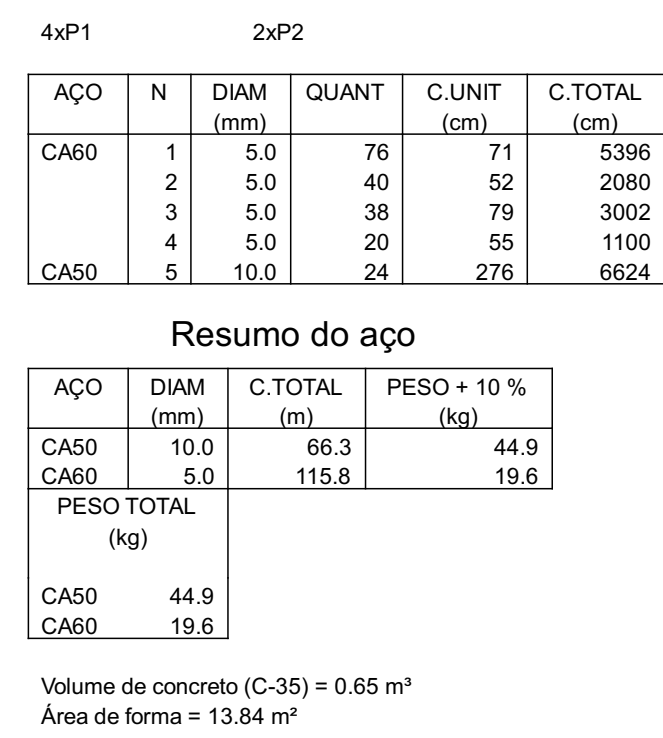
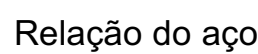
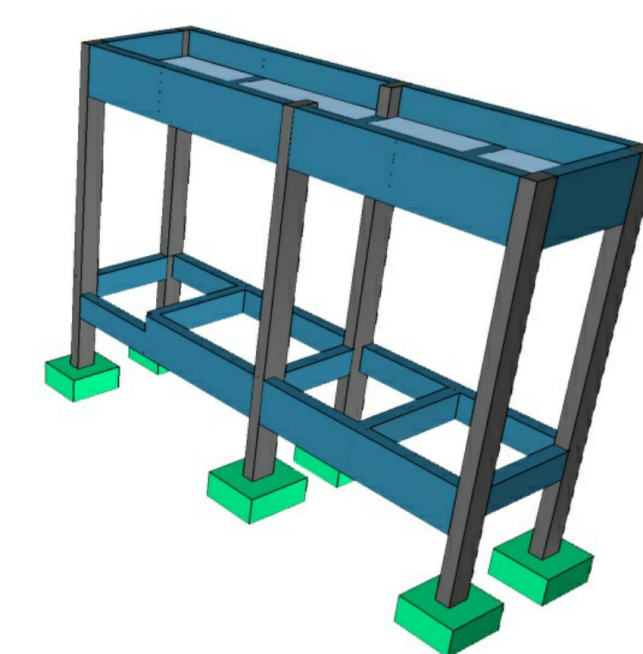
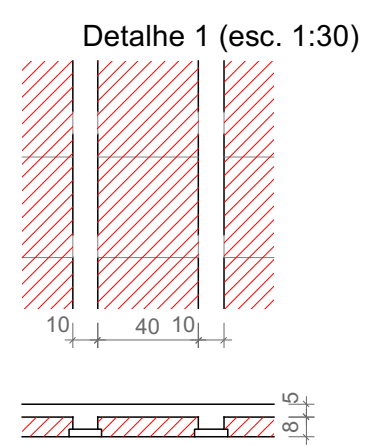


PERSPECTIVAS

DETALHES ORIENTATIVOS

ORIENTAÇÕES CONSTRUTIVAS:


COBRIMENTOS:

ELEMENTO	SEM CONTATO COM O SOLO	EM CONTATO COM O SOLO
VIDAS	2,5 CM	2,5 CM
LAJES/ESCADAS	2,5 CM	3,0 CM
PLATEAS	2,5 CM	4,0 CM
SAPATAS	-	4,5CM
BLOCOS	-	4,5 CM
TUBULÕES	-	-
RESERVATÓRIOS/PEÇANAS	3,0 CM	3,0 CM

FUNDAÇÃO () :

1. FUNDAÇÃO E PILARES DE ARRANQUE DEVERÃO SER CALCULADOS DE ACORDO COM O LOCAL DE IMPLANTAÇÃO E RELATÓRIOS DE SONDAGEM

DESFORMA

1. FACES LATERAIS: 3 DIAS APÓS A CONCRETAGEM.
2. FACES INFERIORES, DEIXANDO PONTALETES DE ESCORAMENTO: 14 DIAS APÓS A CONCRETAGEM.
3. FACES INFERIORES SEM PONTALETES DE ESCORAMENTO: 28 DIAS APÓS A CONCRETAGEM.
4. NOS BALANÇOS, A RETIRADA DAS ESCORAS DEVERÁ SER REALIZADA DA PONTA PARA O APOIO.
5. É DE RESPONSABILIDADE DA CONSTRUTORA O PROJETO DE ESCORAMENTO E CIMBRAMENTO.

Documento assinado digitalmente
gov.br ROBERTO FILEASIRAS DE MACEDO
Data: 28/11/2025 22:12:43-0300

CONSORCIO SAÚDE CONCREMAT-MEP - CNPJ 03.295.454/0001-35

AV. JOAQUIM PALMARES, no. 43, ANDAR 5 - RIO DE JANEIRO, RJ - CEP 20.260-000 - FONE (21) 2535-4131

Conferir medidas no local.

Valor da cota previsto no da escala.

Atos de qualquer alteração consultar o engenheiro responsável.

Nº	DATA	CONTEUDO	Nº	DATA	CONTEUDO
03	28/11/25	EMISSÃO INICIAL			

Nome do Empreendimento	UBS 2			
Endereço do Empreendimento DIVERSOS (PROJETO PADRÃO)	Disciplina ESTRUTURA DE CONCRETO			
Título do trabalho TERREÇO (NÍVEL 0) E COBERTURA (NÍVEL 249) EDIFICAÇÃO DE RESÍDUOS - FORMAS, CORTES E DETALHAMENTO DE ARMADURA	Etapas PROJETO EXECUTIVO			
	PROVA	22/22	F	
	Responsável Técnico pelo Projeto Estrutural ROBERTO FLEURY DE MACHO Experiência com CREA nº 50010056-1			En