



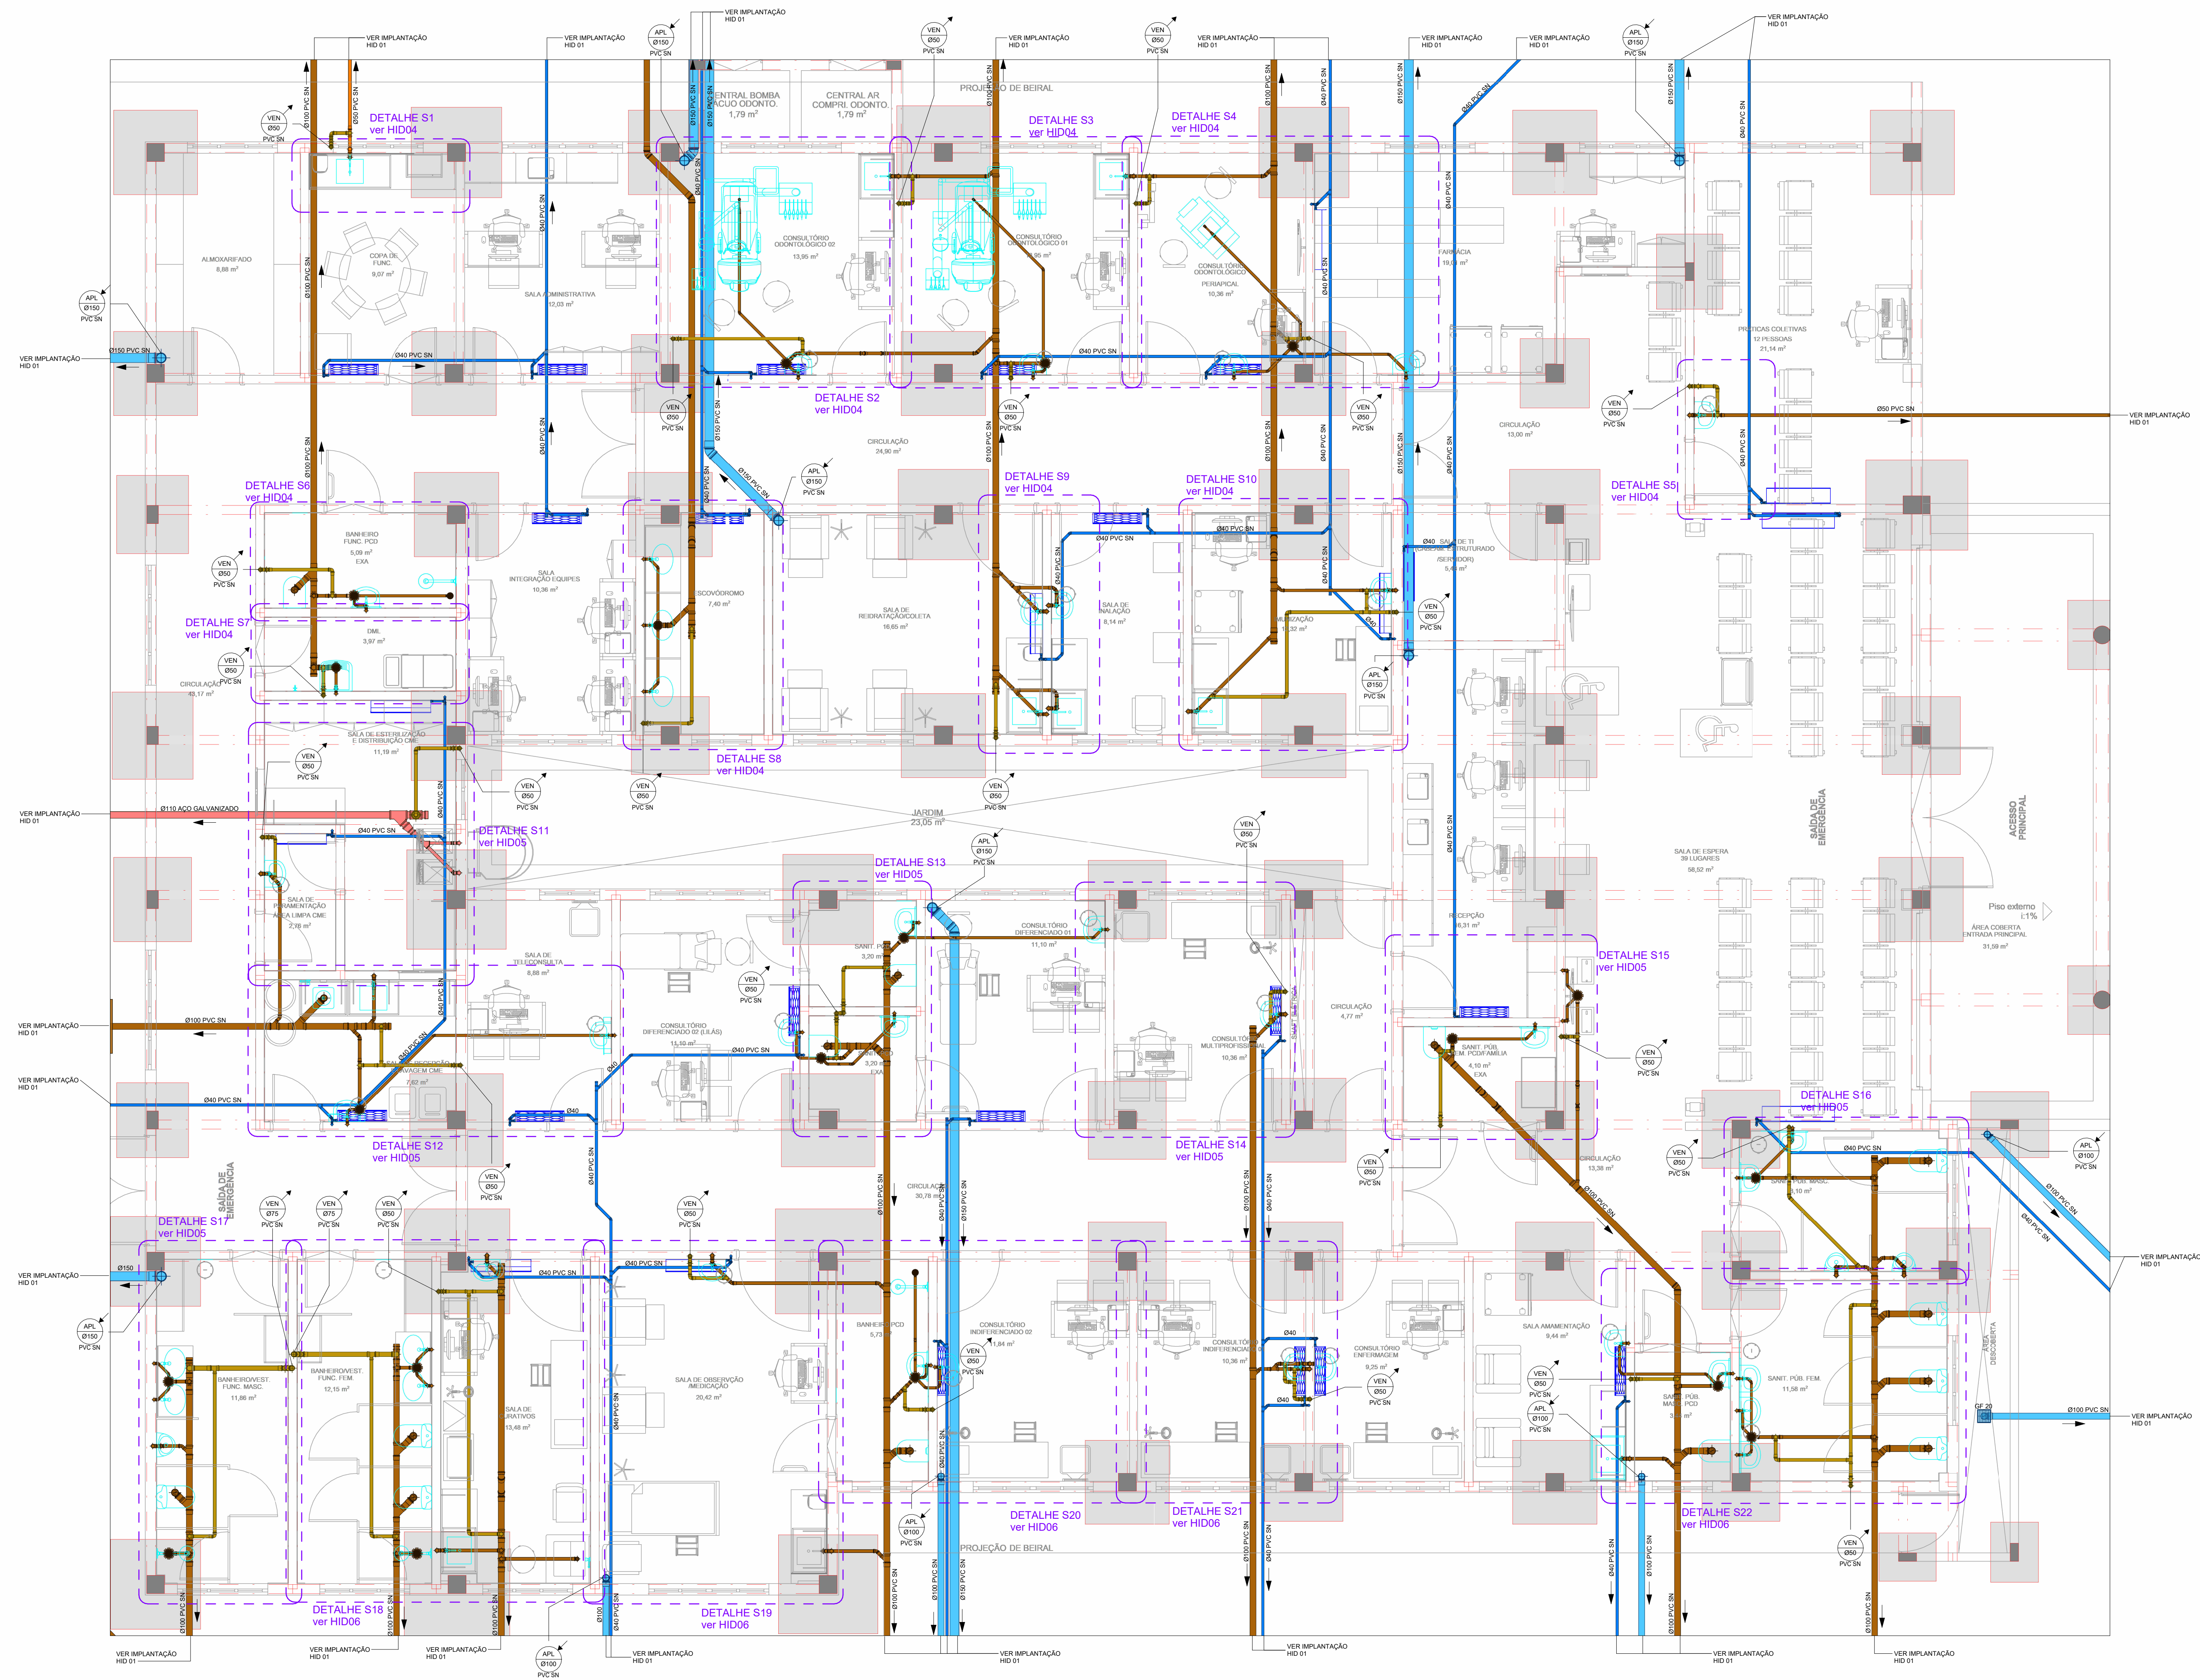

1 PLANTA PAVIMENTO TÉRREO - SANITÁRIO/PLUVIAL
ESCALA 1 : 50

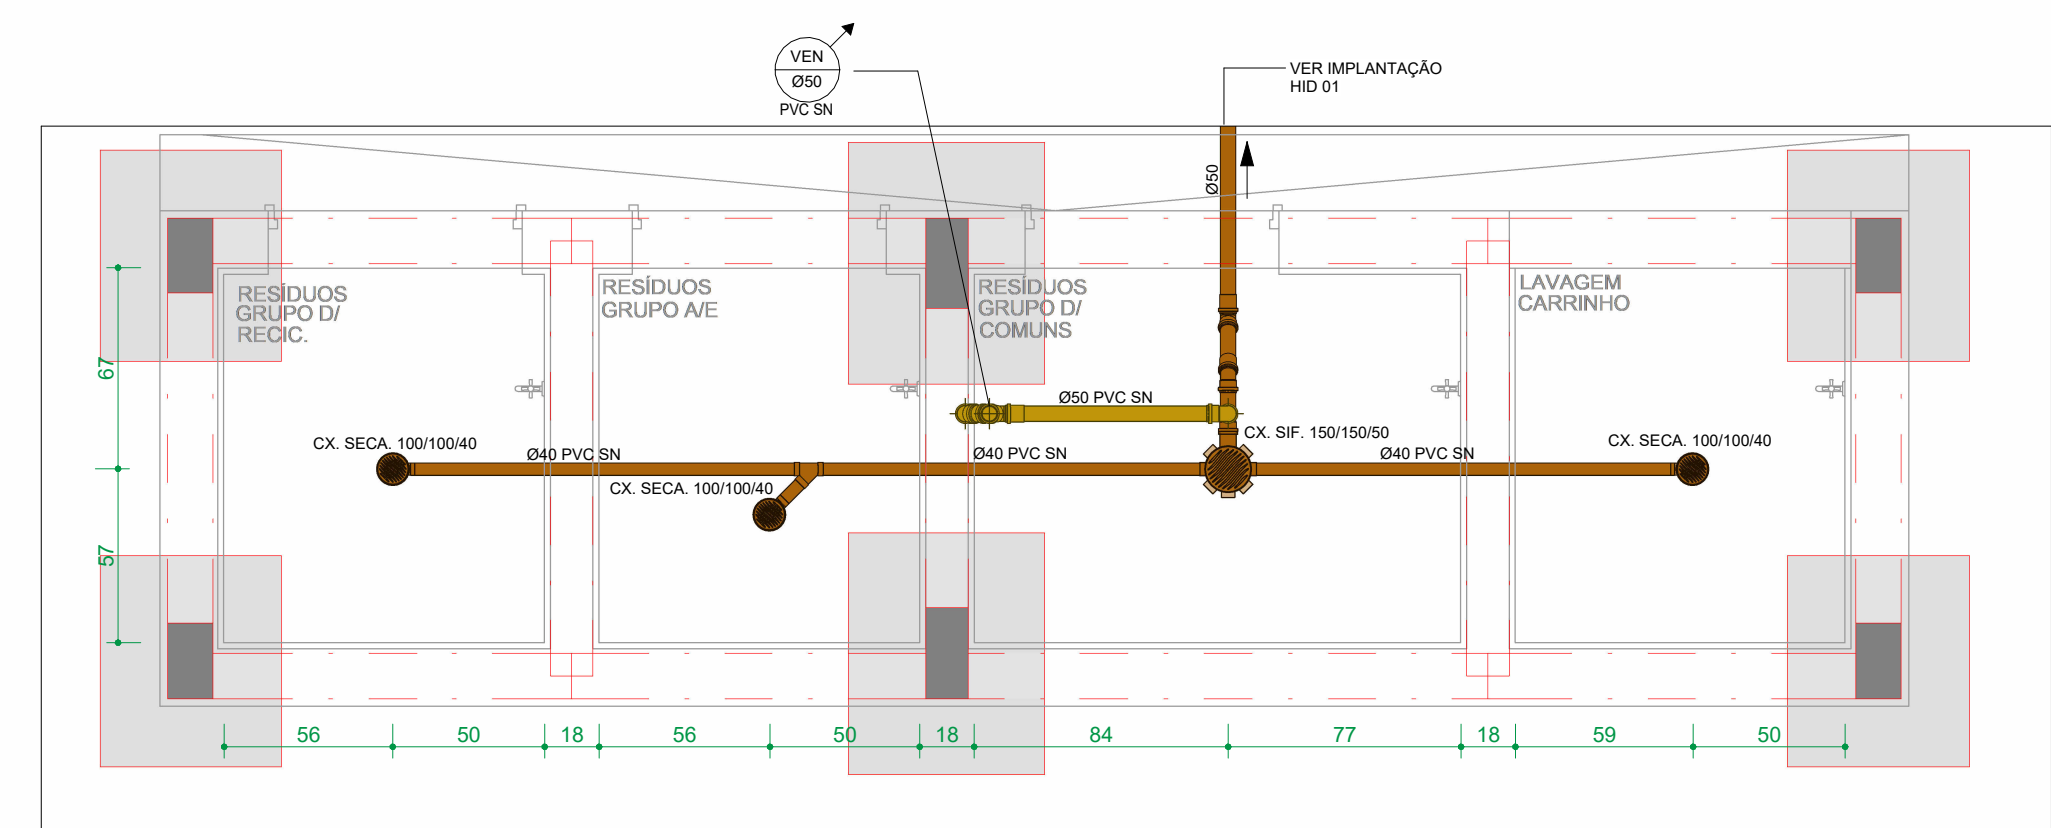

2 PLANTA ABRIGO DE RESÍDUOS - SANITÁRIO
ESCALA 1 : 25

CONVENÇÕES GERAIS		LEGENDA PRIMÁRIA:	




