


casas

casas

casas

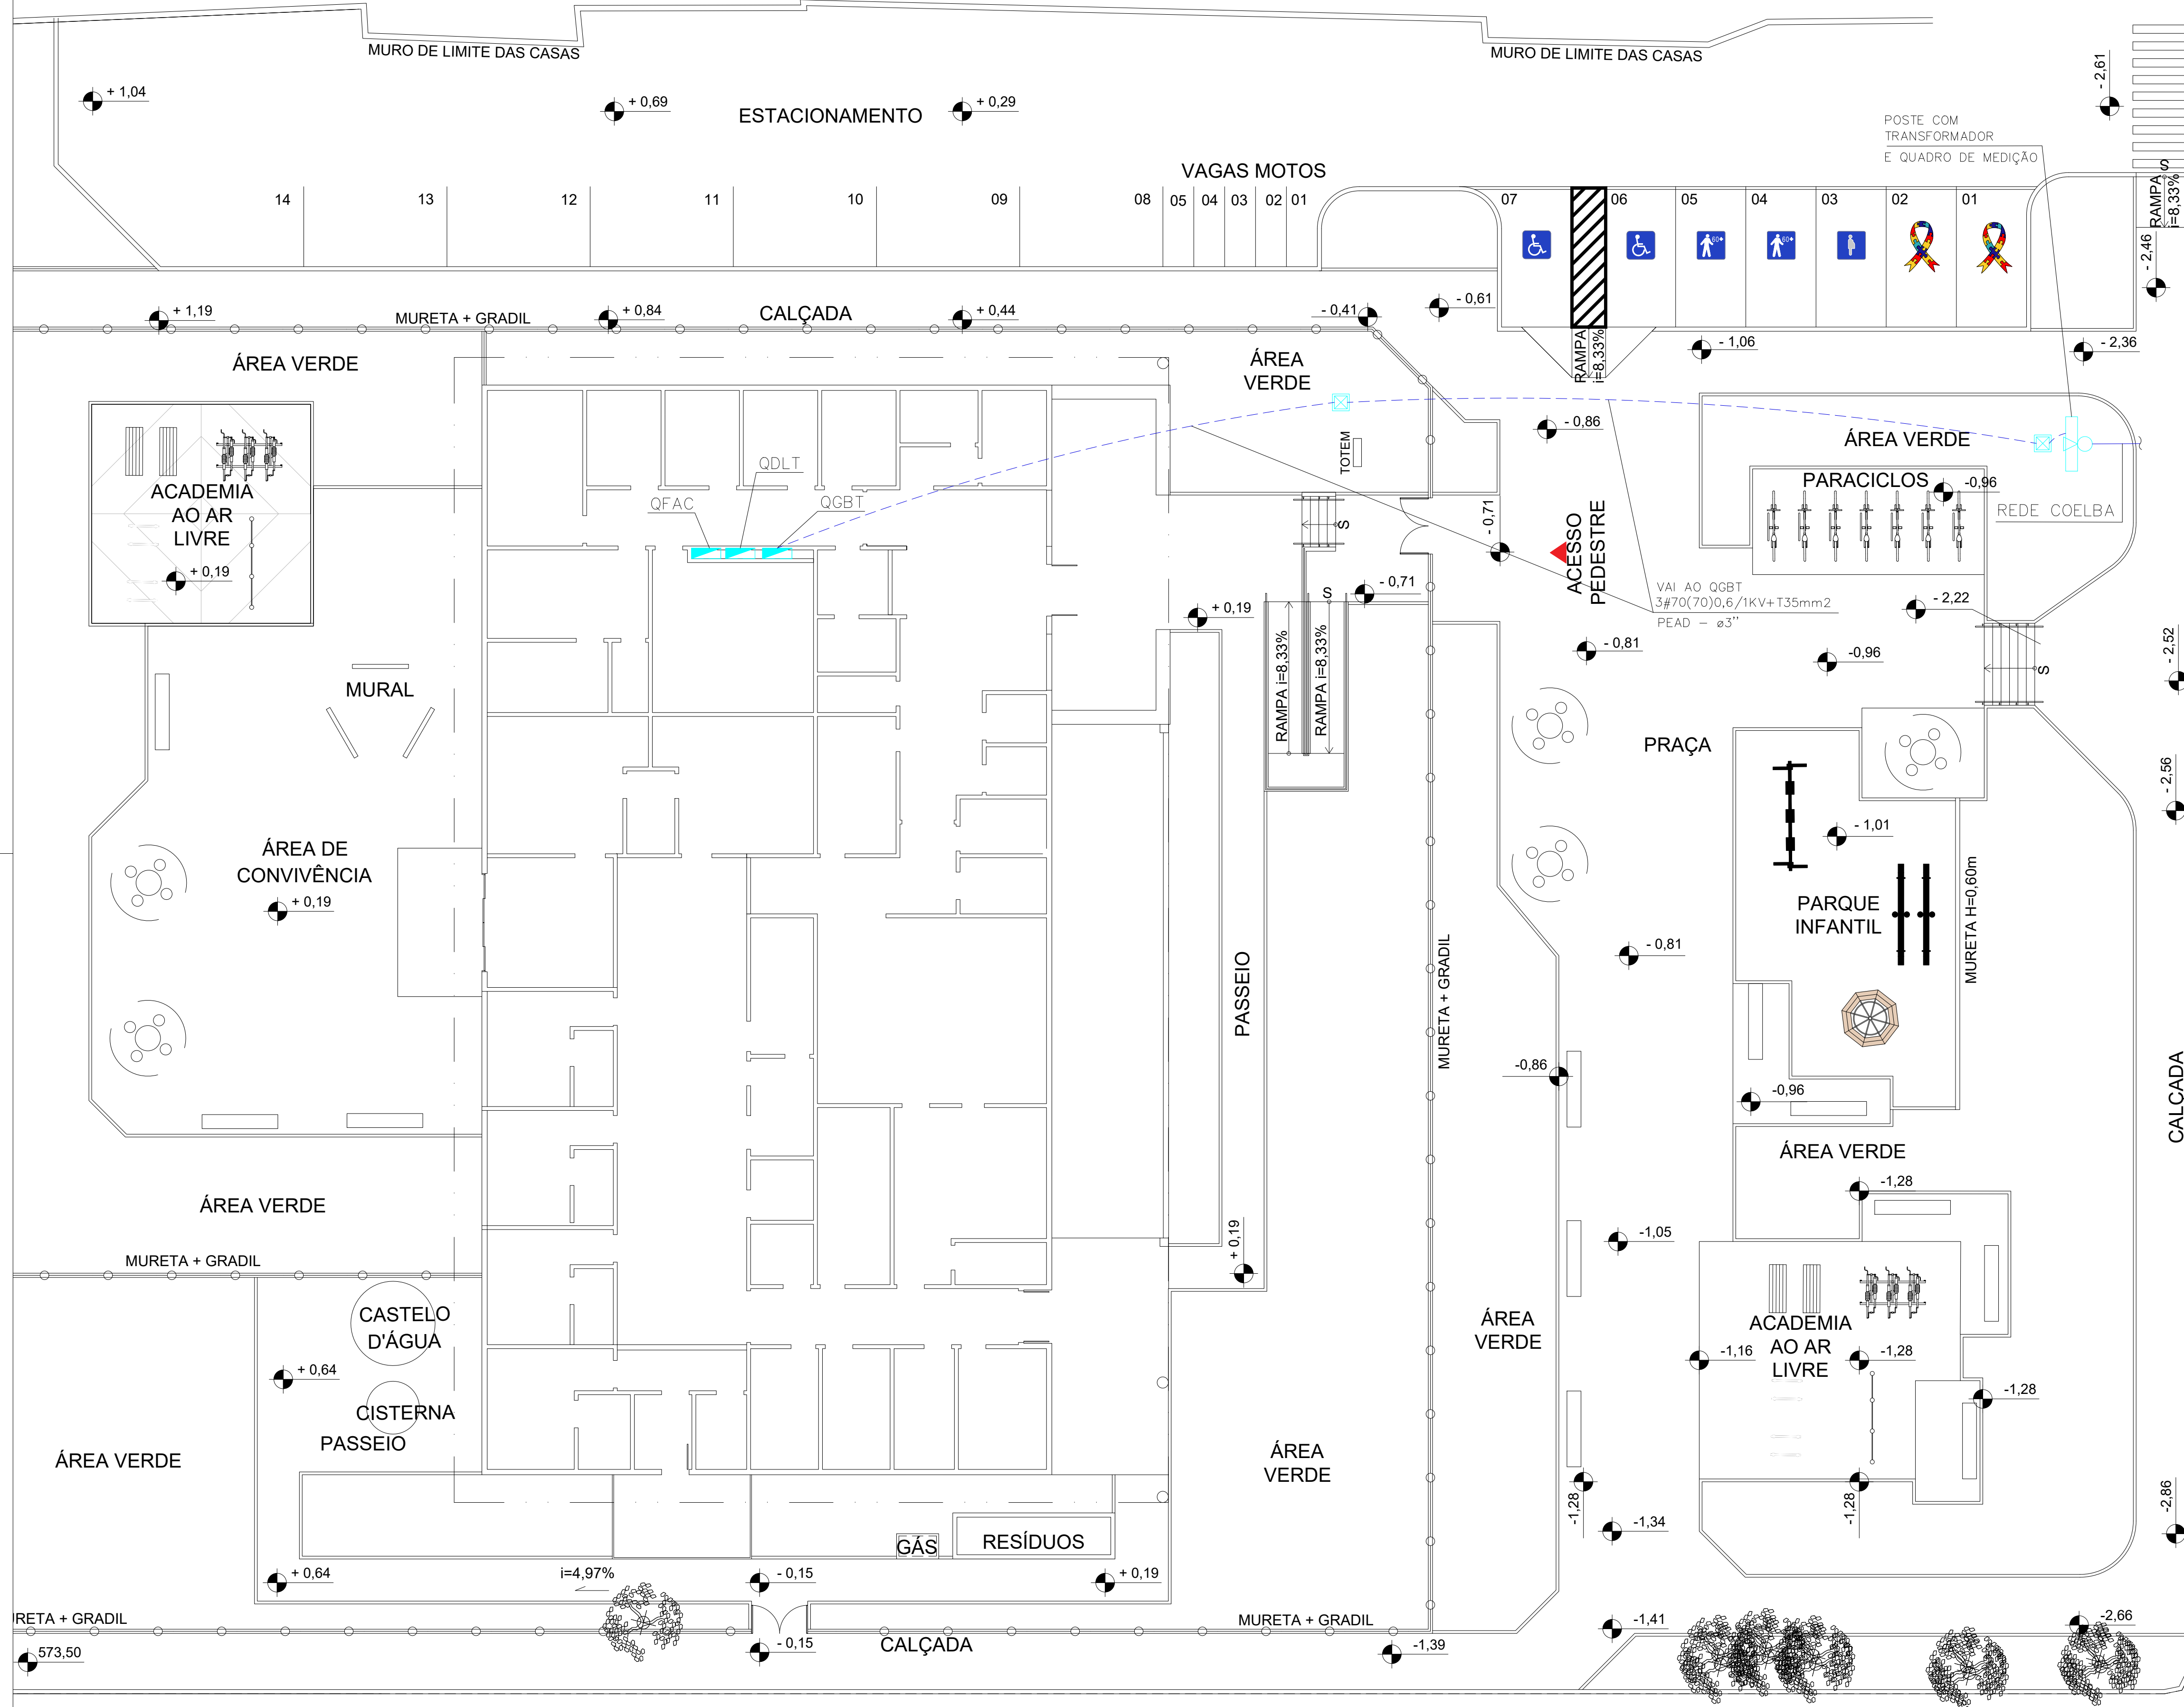


LEGENDA

[illegible]

NOTAS:

- 1 - ELETRODUTO NÃO COTADO ø3/4".
- 2 - CONDUTOR NÃO COTADO #2.5mm².
- 3 - TODOS OS CIRCUITOS DEVERÃO SER IDENTIFICADOS COM ANILHAS (CONDUTORES FASE, NEUTRO E TERRA)
- 4 - OS CABOS DEVERÃO SEGUIR O SEQUINTE PADRÃO DE CORES:
FASE - PRETA;
NEUTRO - AZUL CLARO;
RETORNO - AMARELA;
TERRA - VERDE.
- 5 - OS CABOS DEVERÃO TER AS SEQUENTES CLASSES DE ISOLAMENTO:
CIRCUITOS PARCIAIS - 750v. ALIMENTADORES - 1kv.
- 6 - OS CONDUTORES DOS CIRCUITOS TERMINAIS SOMENTE PODERÃO SER EMENDADOS EM CAIXAS DE PASSAGEM NÃO SÃO PERMITIDOS DENTRO DOS QUADROS E DEVERÃO SER SEMPRE ESTANHAOS E SOLDADOS, ISOLADOS COM FITA DE AUTO-FUSÃO E RECOBERTOS COM FITA ISOLANTE ANTI-CHAMA.
- 7 - A LIGAÇÃO DOS CONDUTORES NOS DISJUNTORES SERÁ ATRAVÉS DE TERMINAIS PRÉ-ISOLADOS ATÉ CABOS DE 10mm² E DE ESTANHAAMENTO PARA AS DEMAIS BITOLAS.
- 8 - TODOS OS DISJUNTORES GERAIS DOS QUADROS E MEDIÇÃO DEVERÃO SER DO TIPO CAIXA MOLDADE.
- 9 - DEVERÃO SER COLOCADAS TAMPAS CEGAS EM TODAS AS CAIXAS DE PASSAGEM.
- 10 - OS ELETRODUTOS SERÃO EMENDADOS POR MEIO DE LUVAS ATARRACADAS EM AMBAS AS EXTREMIDADES A SEREM LIGADAS.
- 11 - AS LIGAÇÕES DOS ELETRODUTOS RÍGIDOS COM CAIXAS/QUADROS SERÃO FEITAS COM ARRUELAS PELO LADO EXTERNO E BUCHAS PELO INTERNO.
- 12 - AS LIGAÇÕES DOS ELETRODUTOS METÁLICOS FLEXÍVEIS TIPO "SEAL TUBE" SERÃO FEITAS COM BOXES.

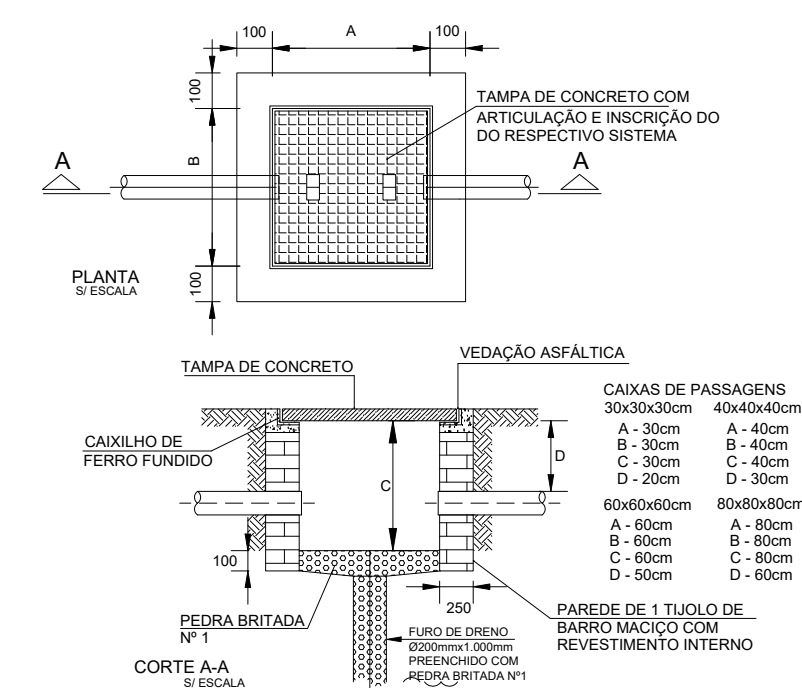

DETALHE CAIXA DE PASSAGEM

CONSORCIO SAÚDE CONCREMAT-MEP - CNPJ 60.255.454/0001-35
RUA JOAQUIM PALHARES, no. 40, ANDAR 5 - RIO DE JANEIRO/RJ - CEP 20.260-080 - FONE (21) 3535-4131

Medidas em metros. Conferir medidas no local.
Antes de qualquer alteração consultar o arquiteto responsável.

REV	DATA	CONTEUDO	REV	DATA	CONTEUDO
00	05/08/2026	EMISSÃO INICIAL			

Nome do Empreendimento	CAPS III
------------------------	----------

Endereço do Empreendimento	
----------------------------	--

Título do desenho
PLANTA DE ENTRADA DE ENERGIA

 **CONSÓRCIO
SAÚDE**
CONCREMAT | MEP

Projetista e coordenador
 CONSÓRCIO SAÚDE CONCREMAT-MEP - CNPJ 80.255.454/0001-35
 RUA JOAQUIM PALHARES, no. 40, ANDAR 5 - RIO DE JANEIRO/RJ - C

Prancha 01/02	Especialidade ELE
Revisão 00	Escala 1/125

 **ACESSO
SERVICO**

RUA SETE