
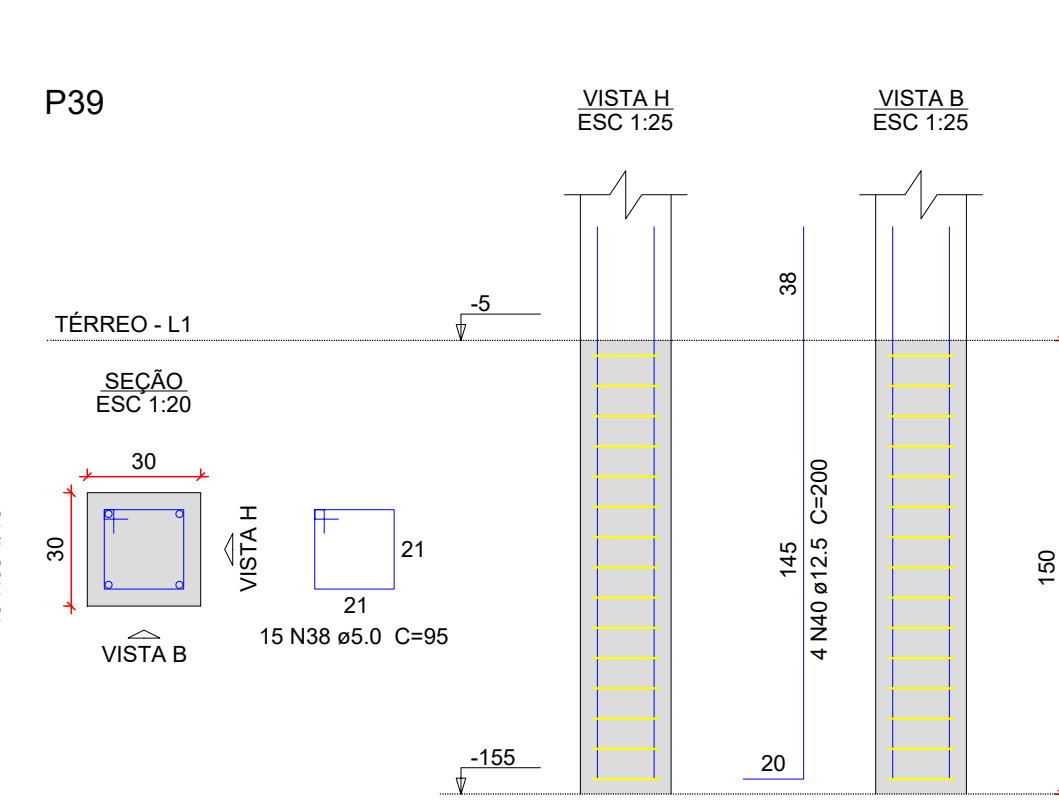
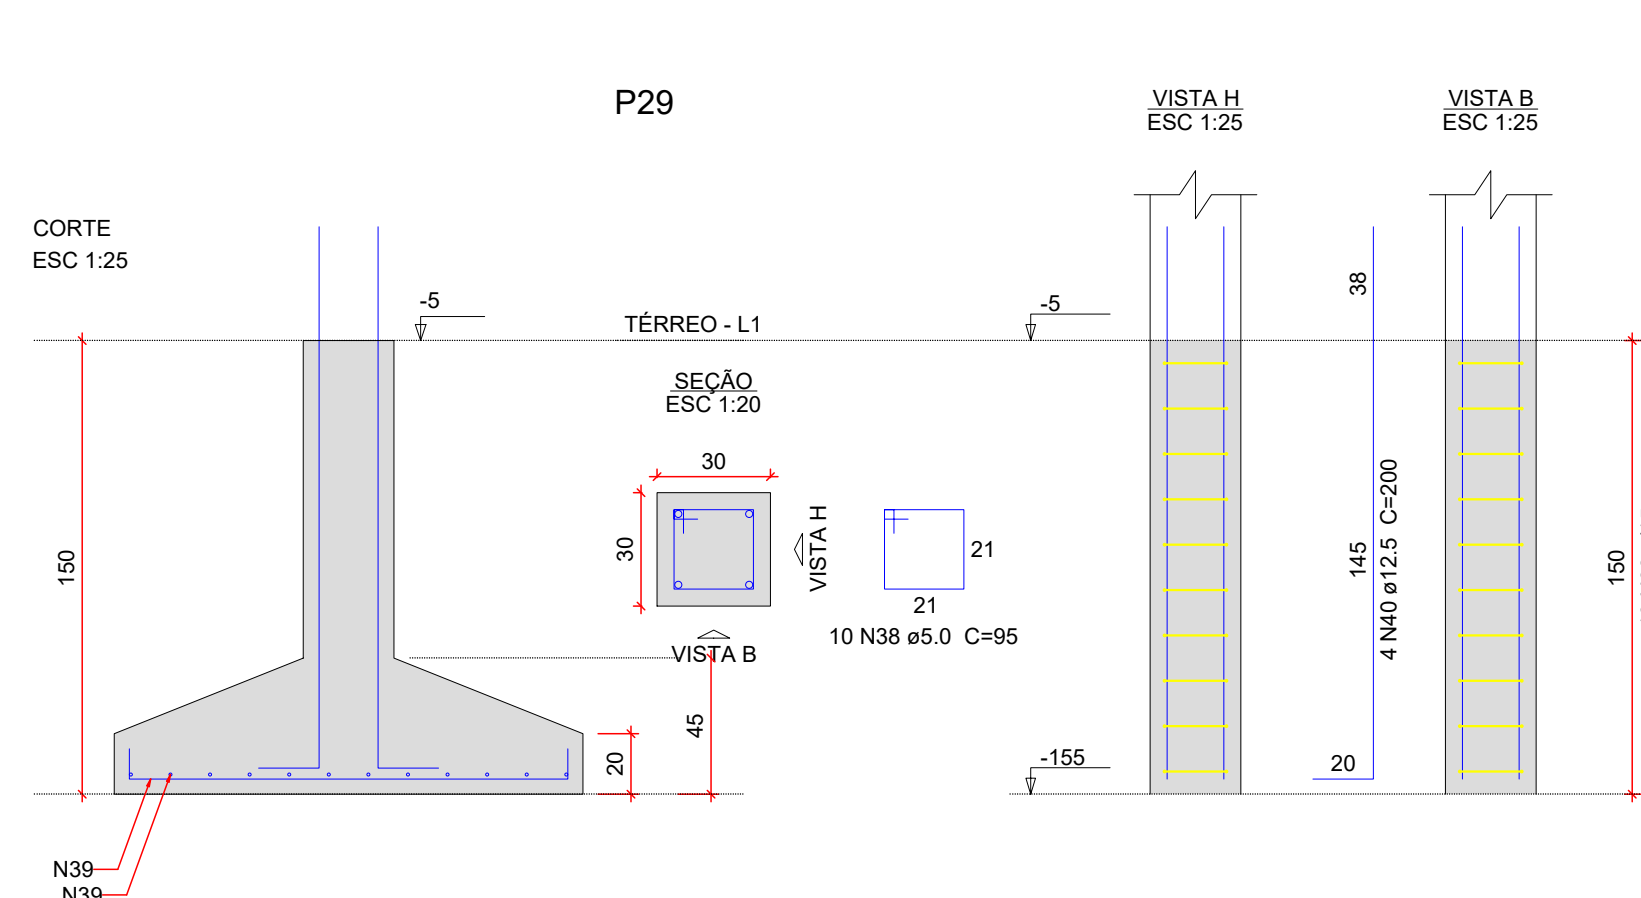
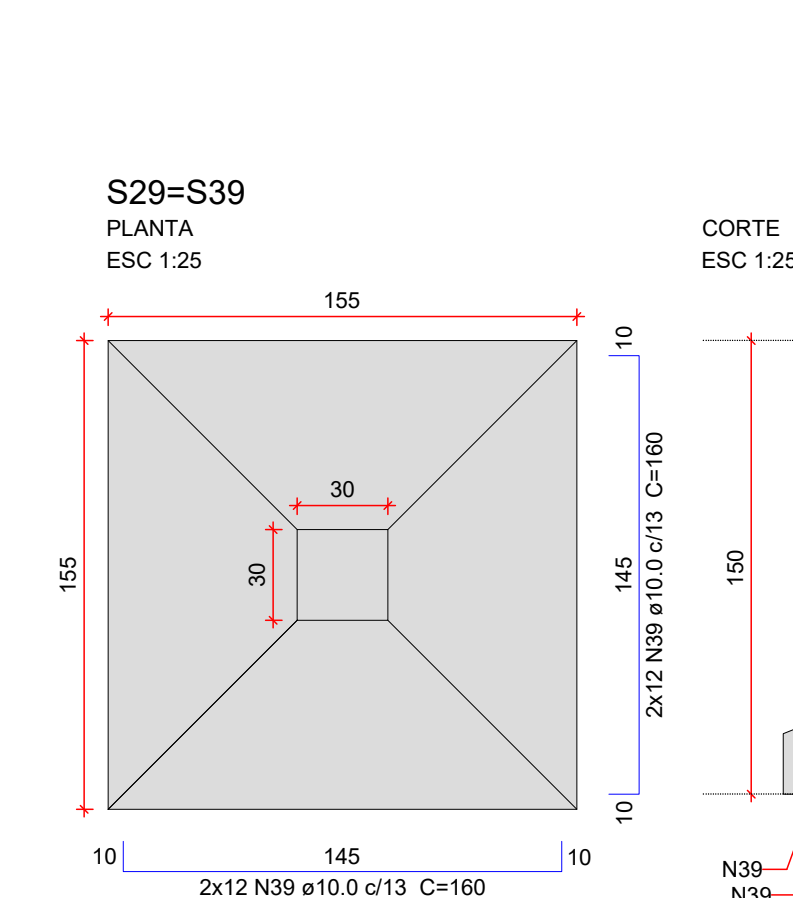
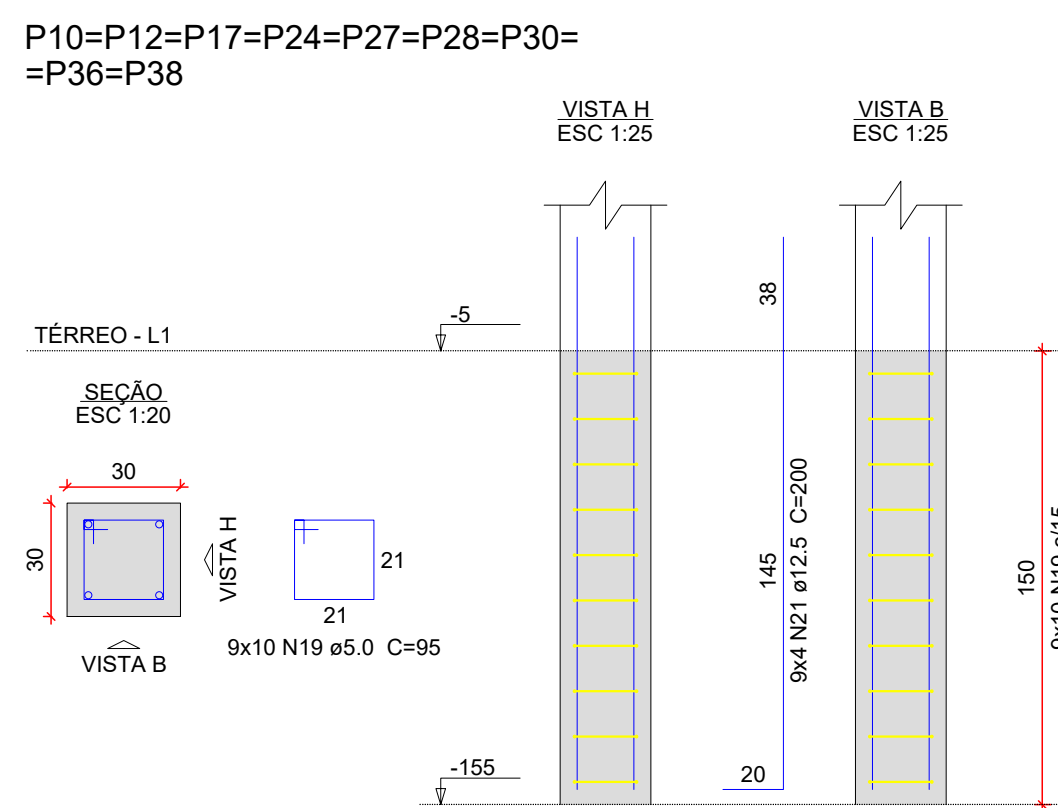
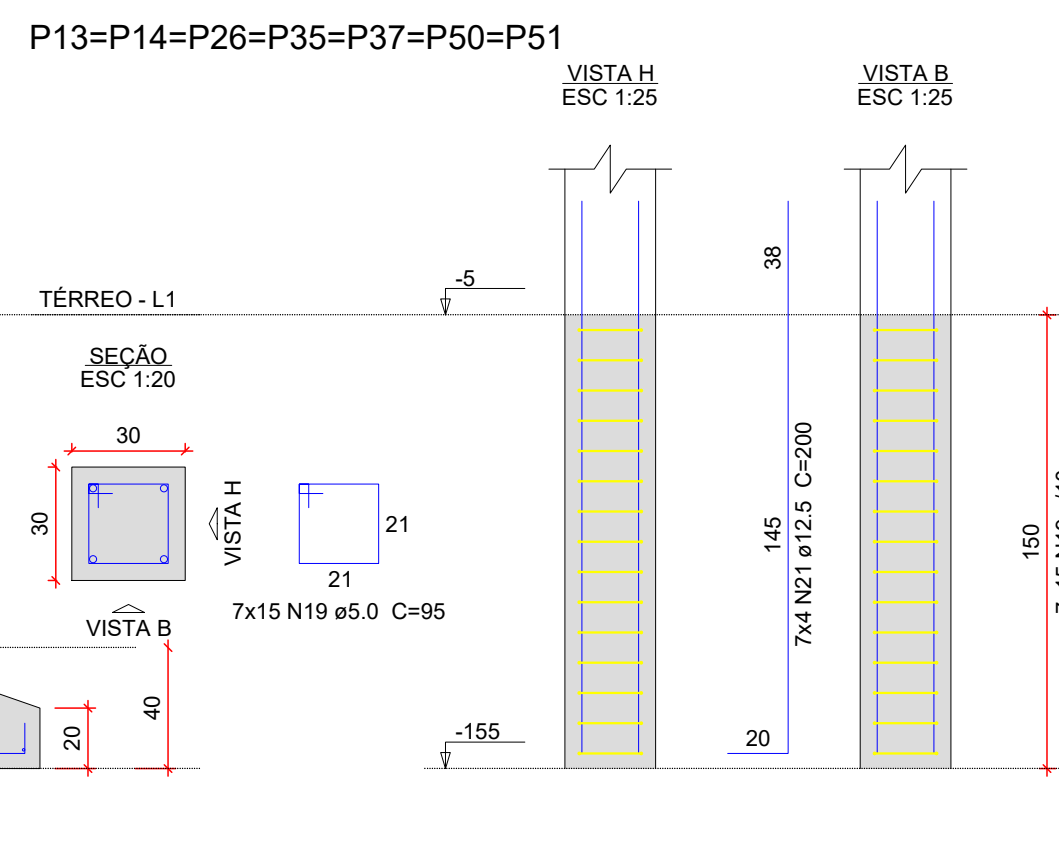
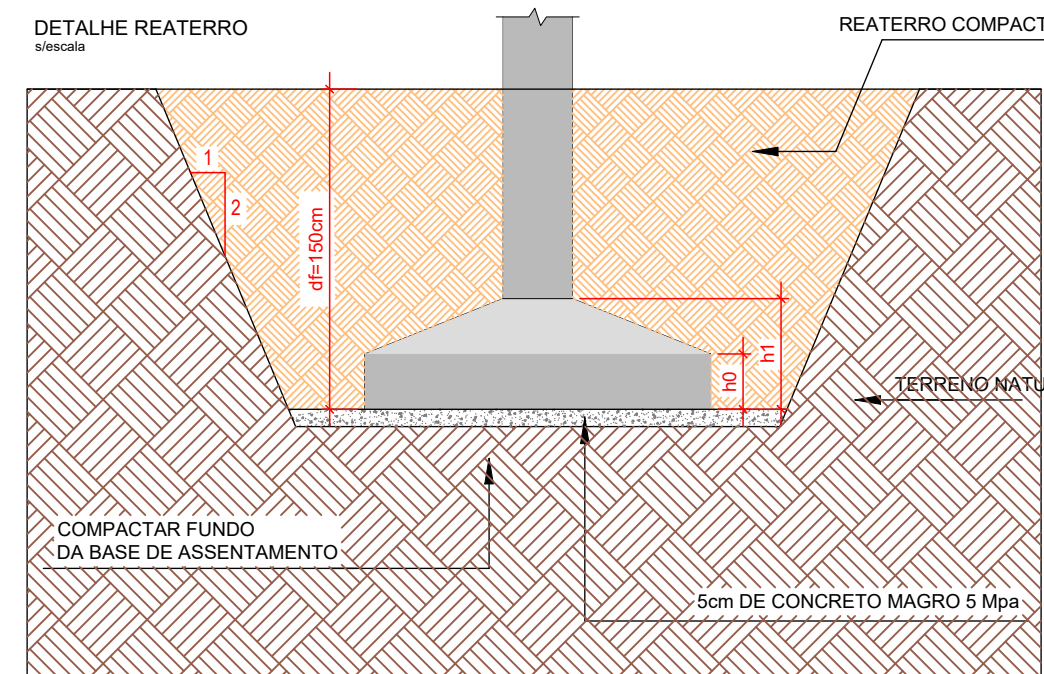
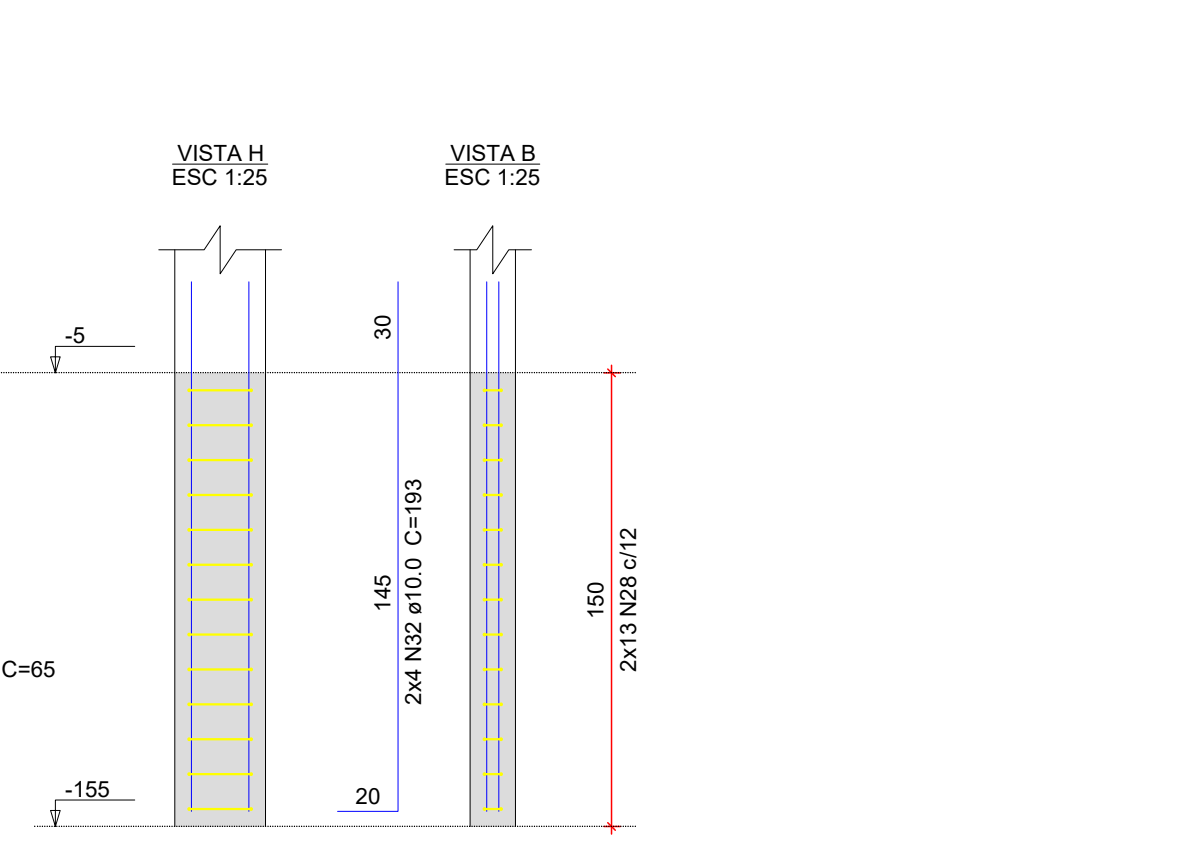
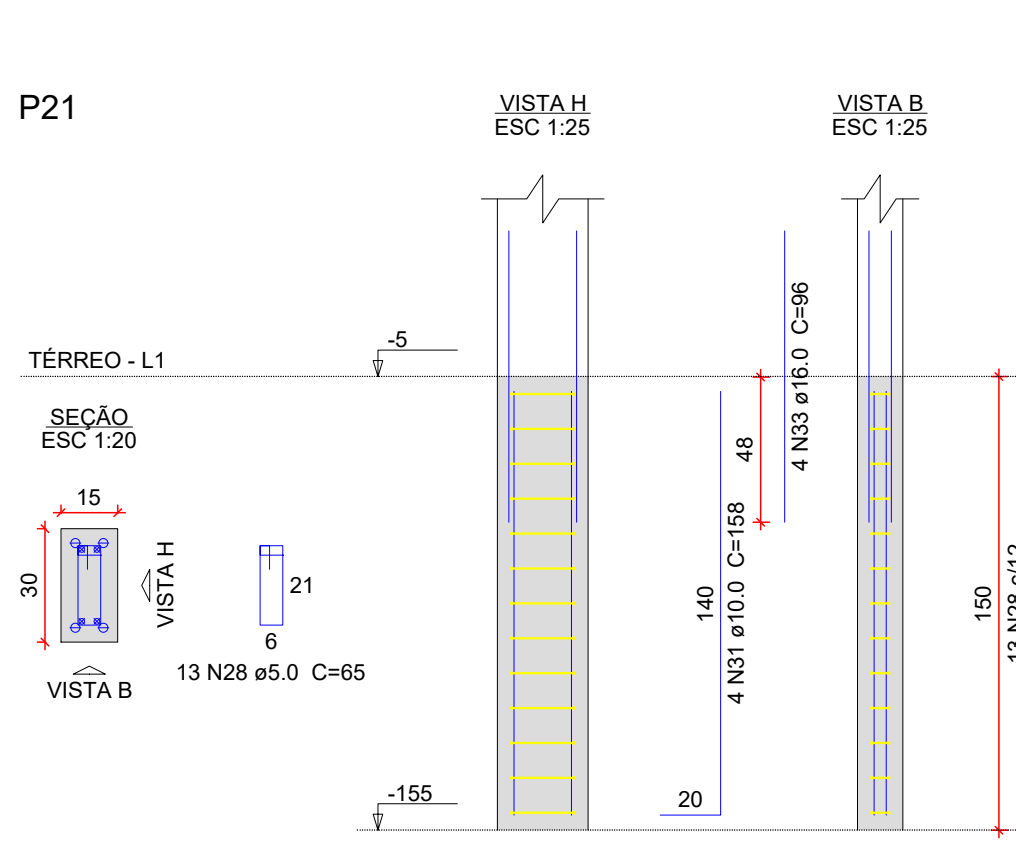
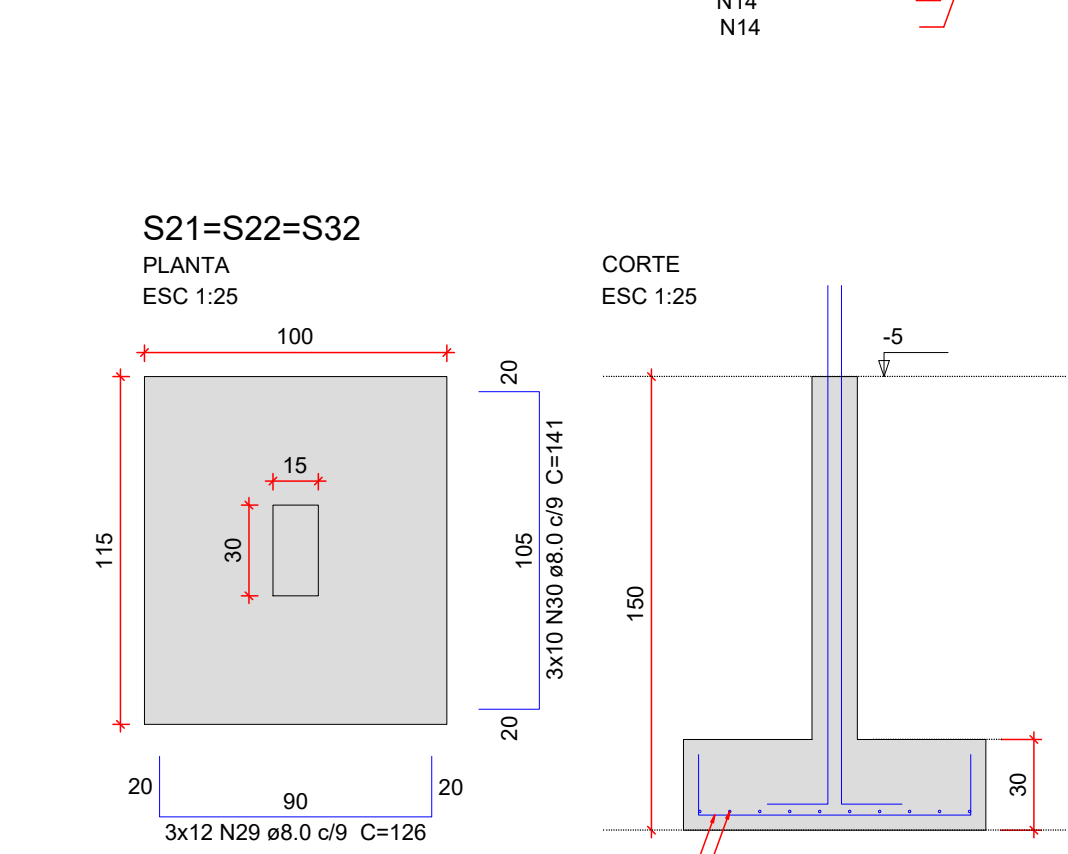
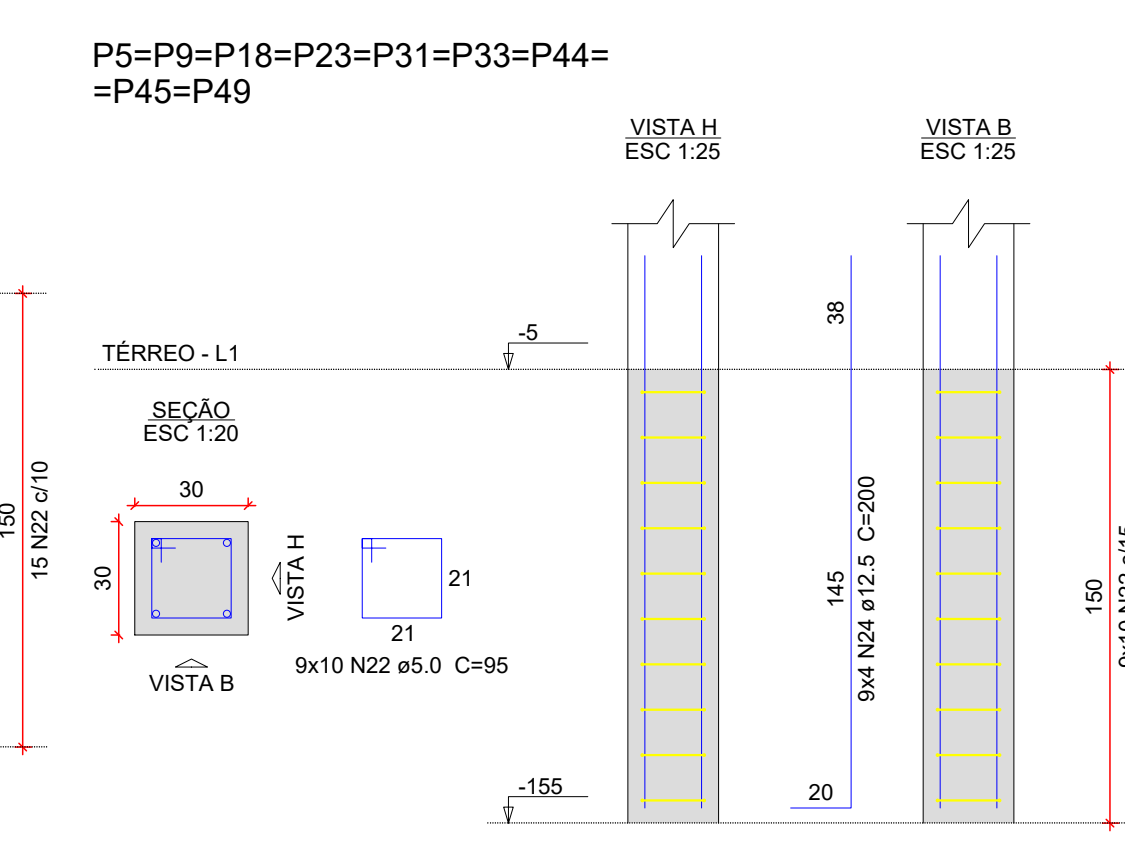
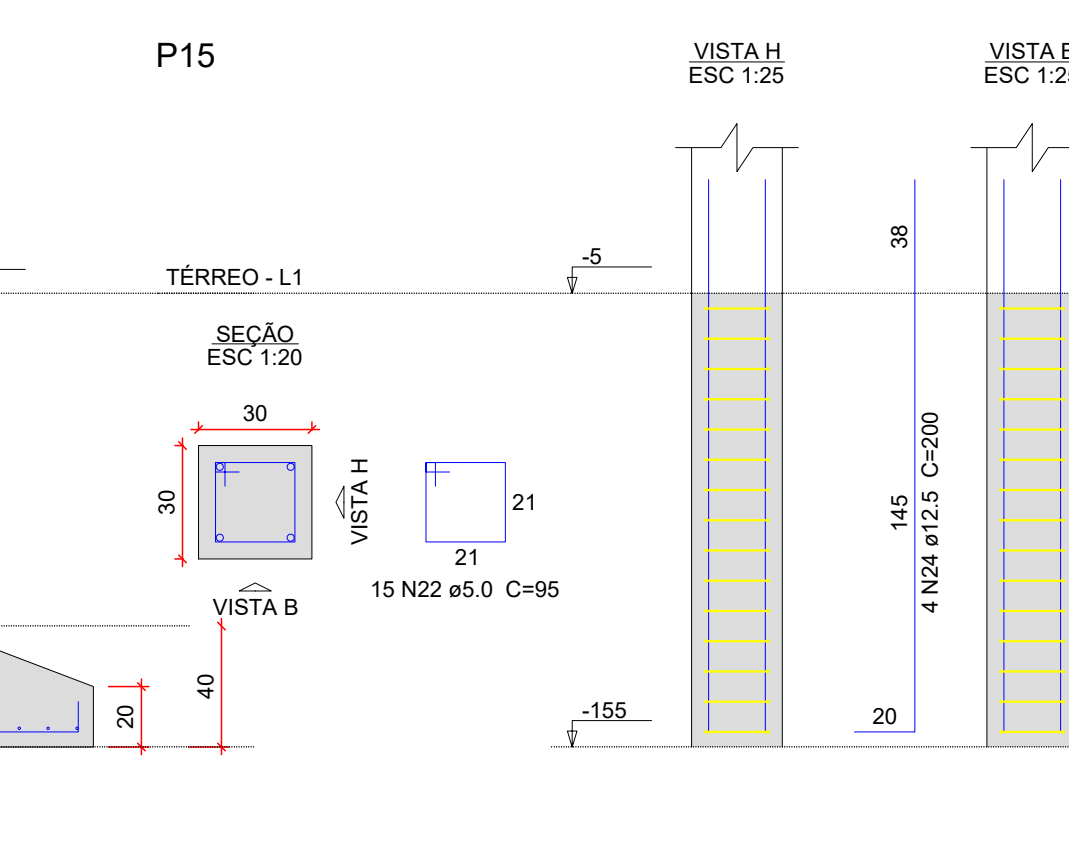
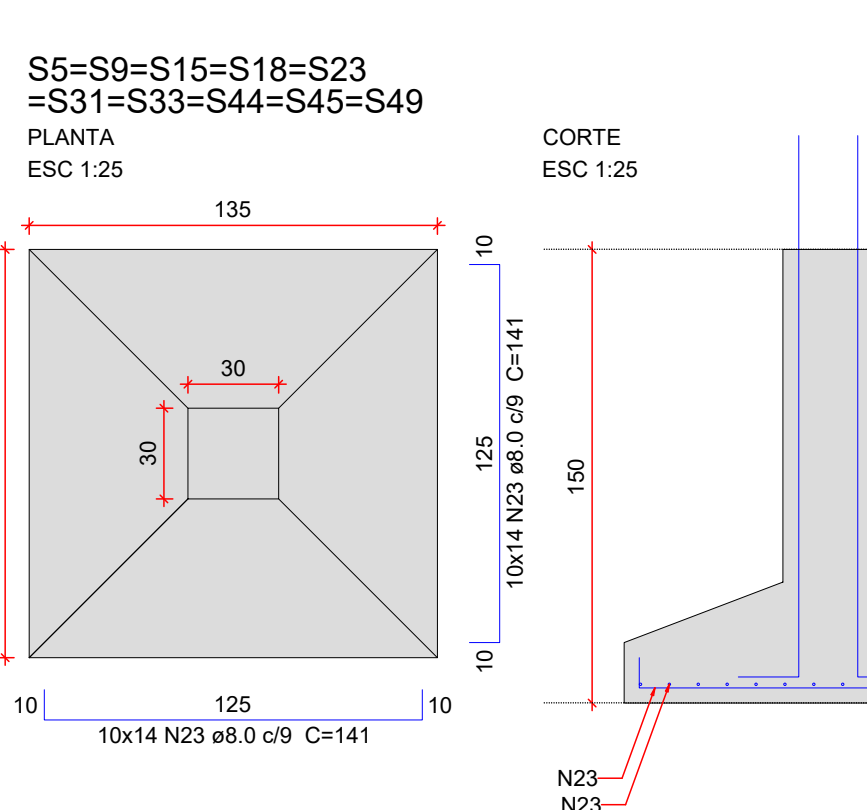


AÇO	DIAM (mm)	C.TOTAL (m)	PESO * 10 % (kg)
CA50	8,0	1974,1	856,8
	10,0	266,9	180,9
	12,5	416	440,8
	16,0	12,2	21,2
CA60	5,0	666	112,9
PESO TOTAL (kg)			
CA50		1499,8	
CA60		112,9	

Volume de concreto (C-35) = 34,92 m³
 Área de forma = 146,07 m²

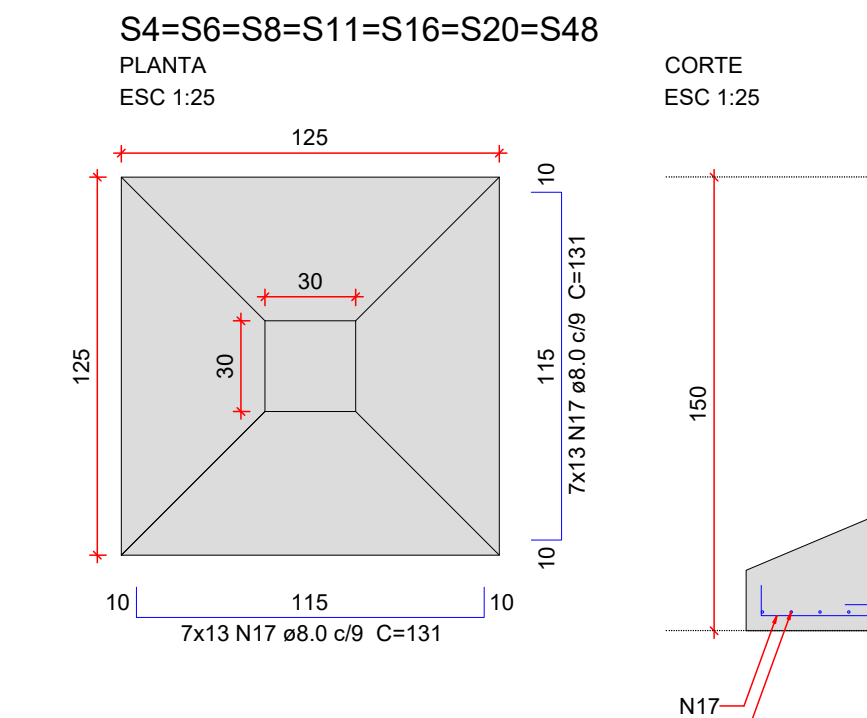

- ## NOTAS GERAIS
1. DIMENSÕES EM CENTÍMETRO, BÍTULAS EM MILÍMETRO. EXCETO ONTE INDICADO DE OUTRA FORMA, AS COTAS DE IMPLANTAÇÃO DA OBRA BEM COMO AS COTAS E OS NÍVEIS DAS FORMAS DEVEM SER VERIFICADOS E ACEITOS PELO RESPONSÁVEL TÉCNICO DA OBRA ANTES DA EXECUÇÃO;
 2. AÇO CA-50
COTAGEM DA EDIFICAÇÃO: C35 (fck = 35 MPa)
RELACÃO ÁGUA/CEMENTO = 1:6,0
DIÂMETRO MÁXIMO DO AGREGADO GRÁULOS: 19 mm;
 3. VERIFICAR ARMADURAS DE ARRANQUE
 4. CORREIMENTO MÍNIMO:
SAPATAS: 5,0dm
PILARES EM CONTATO COM SOLO: 4,5cm
 5. AS BARRAS DE AÇO DEVERÃO SER CONVENIENTEMENTE LIMPAS DE QUALQUER SUBSTÂNCIA PREJUDICIAL A ADERÊNCIA, RETIRANDO-SE AS ESCALAS EVENTUALMENTE DESTACADAS POR LACADAMENTO. AJUDA: AS BARRAS EXCESSIVAMENTE DANIFICADAS DEVEM SER DESCARTADAS;
 6. JUNTAS DE CONCRETAÇÃO: QUANDO O LACADAMENTO DO CONCRETO FOR INTERROMPIDO E, ASSIM, FORMAR-SE UMA JUNTA DE CONCRETAÇÃO, NÃO SE DEVE ANTES DE INICIAR O LACADAMENTO DO CONCRETO PRESTO, REMOVER A NATA E LIMPAR A SUPERFÍCIE DA JUNTA. DURANTE A CONCRETAÇÃO O CONCRETO DEVE SER PERFEITAMENTE ADENSADO ATÉ A SUPERFÍCIE DA JUNTA;
 7. TODAS AS ESTRUTURAS EM CONTATO COM O SOLO DEVEM SER ISOLADAS COM UMA CAMADA DE CONCRETO MAGRO DE NO MÍNIMO 5 cm (TRAÇO USUAL 1:8) ENTRE O SOLO E A ESTRUTURA;
 8. O SOLO SOBRE AS SAPATAS DEVE SER COMPACTADO;
 9. TODOS OS NÍVEIS INDICADOS NO PROJETO ESTRUTURAL REFEREM-SE AO NÍVEL 0,00 DO PROJETO ARQUITETÔNICO;
 10. ESCORAMENTO E FORMAS DEVEM SER RETIROS SEM CHOQUES EXCESSIVOS.

R00	06/08/2026	EMISSÃO INICIAL
Nome do Empreendimento CAPS III		
Endereço do Empreendimento RUA ARAÇAÍJA, SENHOR DO BONFIM/ BA		
Título do desenho TITULO/HAMENHO DAS SAPATAS DO EDIFÍCIO PRINCIPAL (I12)		
Etapas PROJETO EXECUTIVO		
	Projetista e coordenador CONSORÓCIO SAÚDE CONCREMAT-MEP - CNPJ 09.256.454/0001-35 RUA JOAQUINA PALHARES, no. 40, ANDAR 5- RIO DE JANEIRO RJ - CEP 20.260-000 Fone (21) 3507-5500	Especialidade EST
	Responsável Técnico pelo Projeto Executivo MURILLO MATOS CONCEIÇÃO Engenheiro CREA/RJ nº 300069120	Ptência 02/07
		Escala R00
		INDICADA