
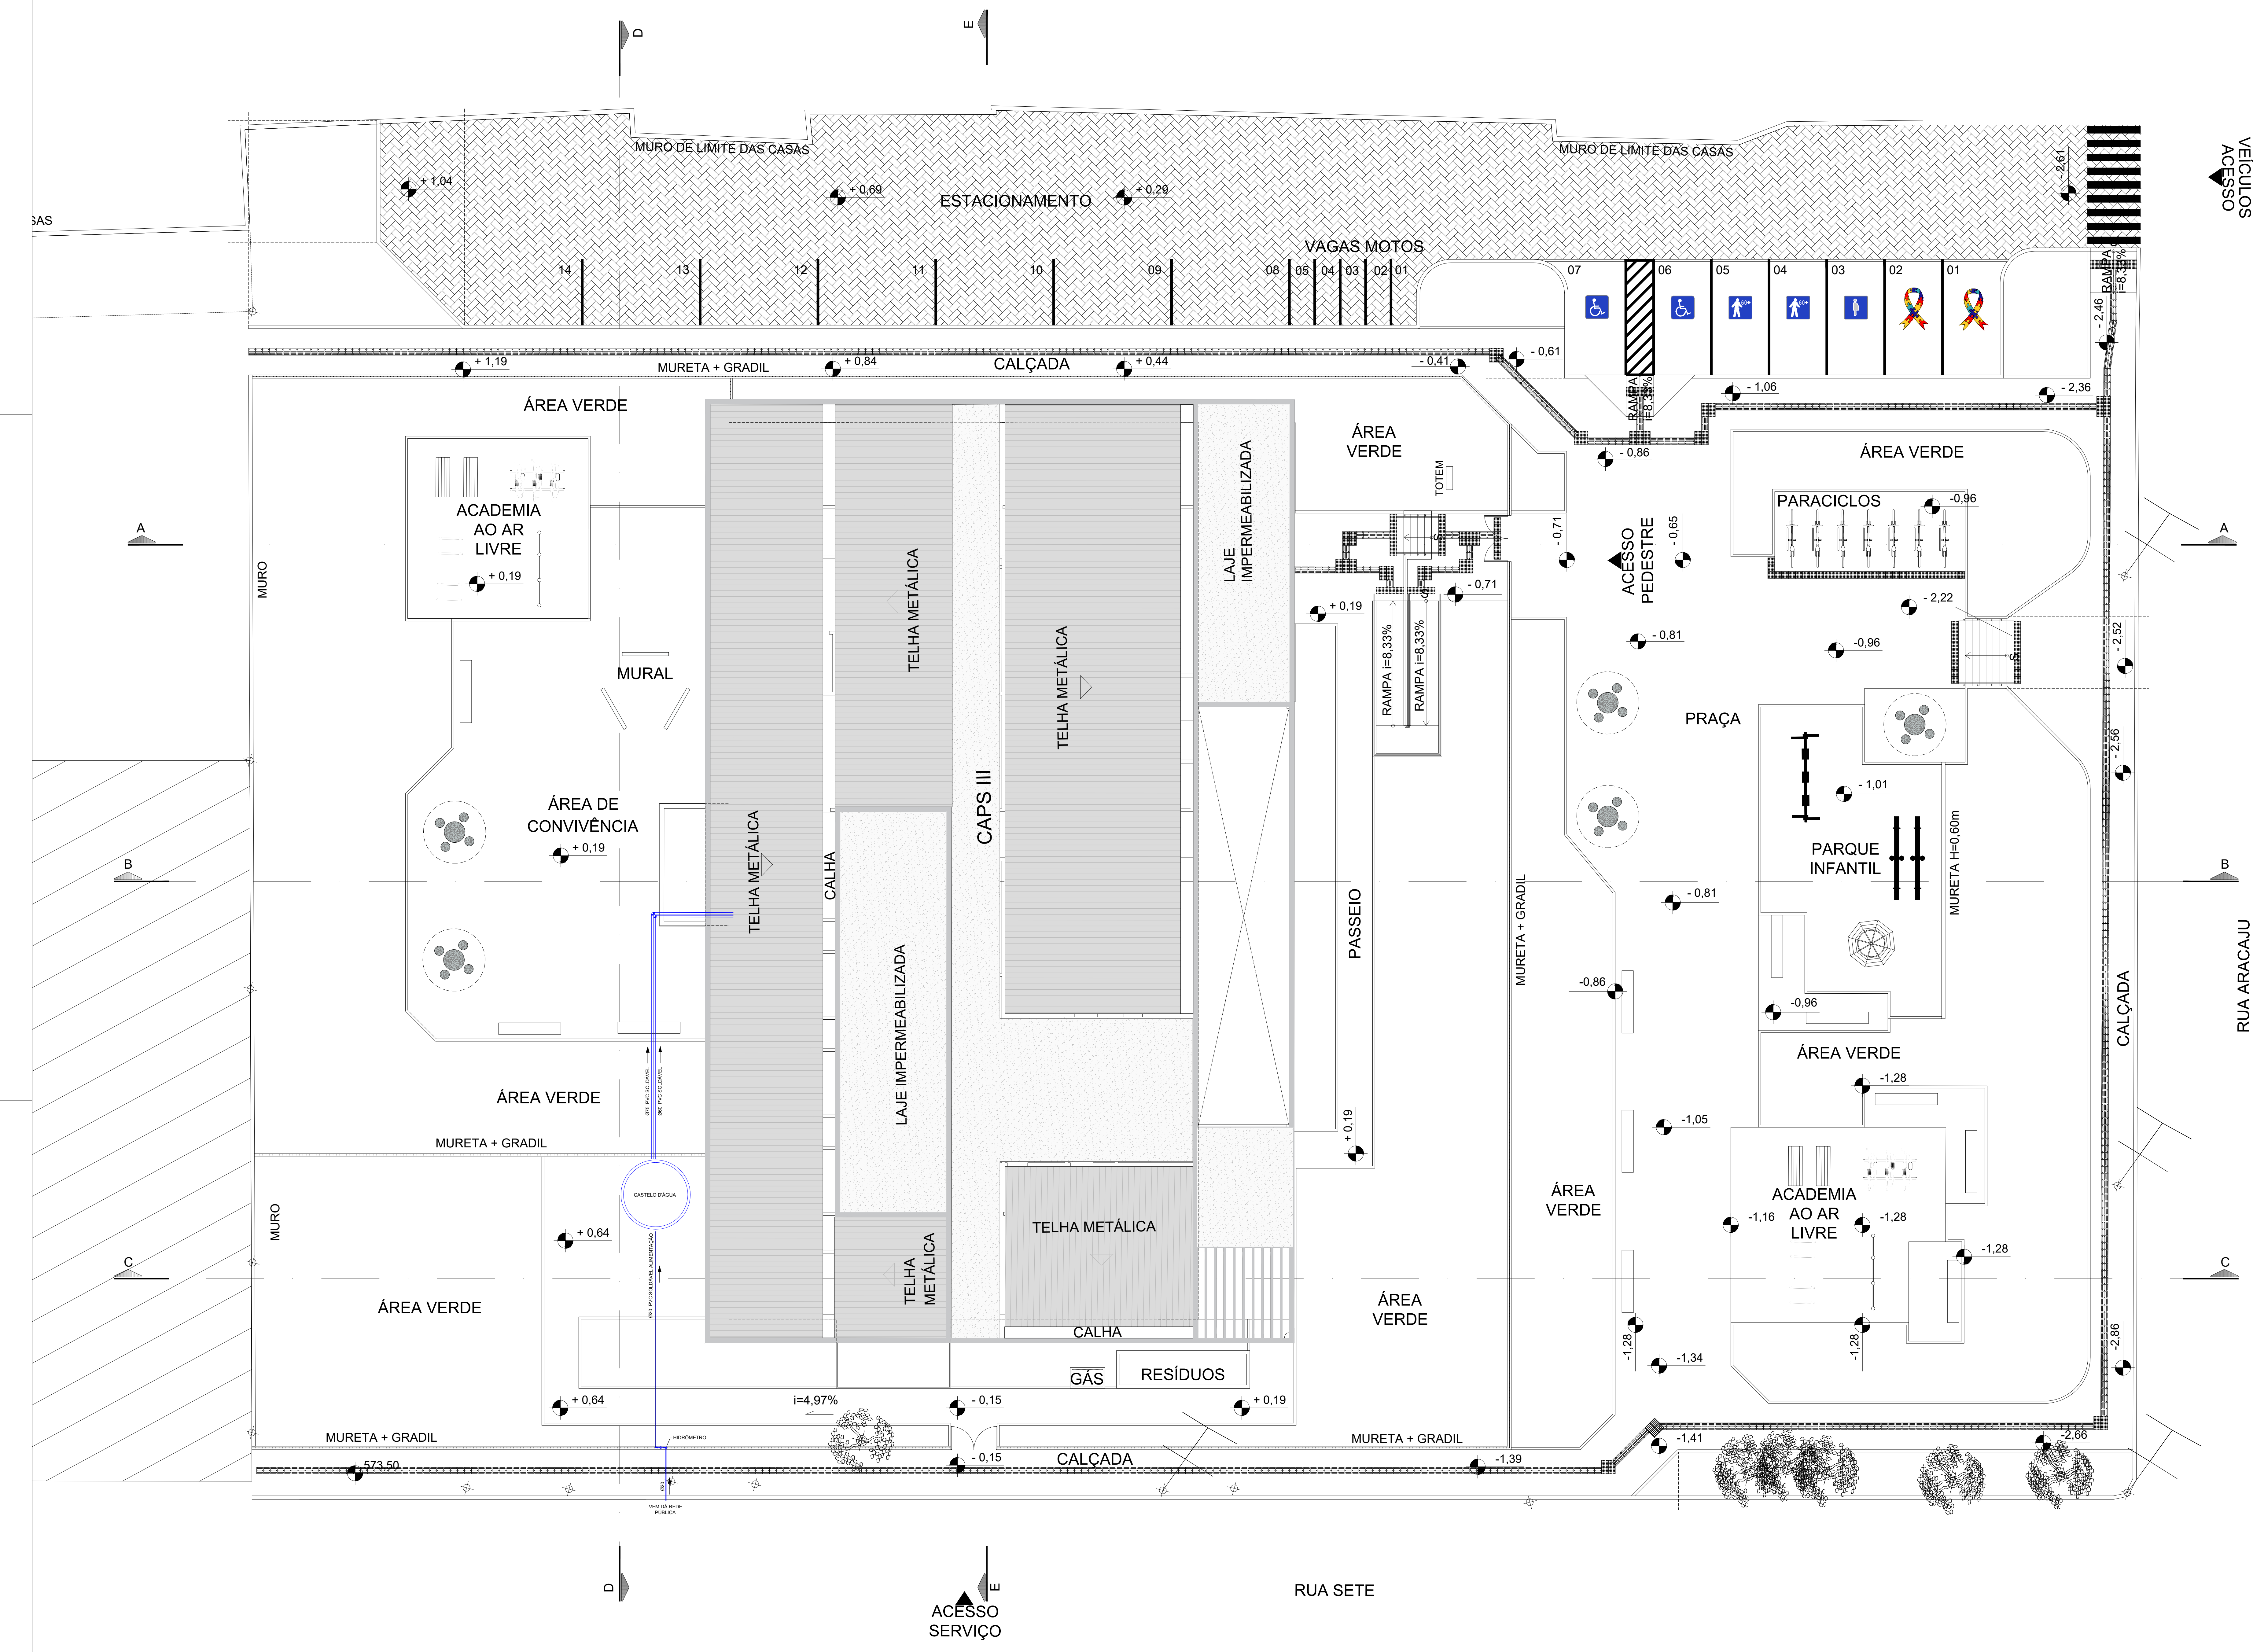


LEGENDA:	DESCRIÇÃO:
	TUBULAÇÃO DE ÁGUA FRIA POTÁVEL EM PVC MARROM - PELO PISO E/OU ENTERRADA

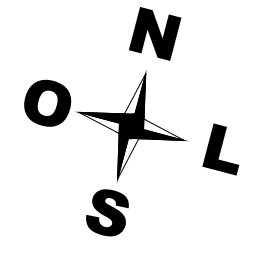

- NOTAS:
- O PROJETO DE IMPLANTAÇÃO DO CENTRO DE ATENÇÃO PSICOSSOCIAL (CAPS) UTILIZOU COMO REFERÊNCIA O LEVANTAMENTO TOPOGRÁFICO FORNECIDO PELA SESAB;
 - O CÁLCULO DOS ÍNDICES URBANÍSTICOS SE REFEREM APENAS ÀS ÁREAS CONTIDAS DENTRO DA POLIGONAL DO LOTE;
 - PARA O PROJETO DE IMPLANTAÇÃO DO CAPS DE SENHOR DO BONFIM, FOI CONSIDERADA A EDIFICAÇÃO COM COTA +0.19 (CONFORME PROJETO BÁSICO ARQUITETÔNICO). DESSA FORMA, O RM 0.00 REFERE-SE À COTA +0.72.11;
 - OS EQUIPAMENTOS DA ACADEMIA AO AR LIVRE E PARQUE INFANTIL SÃO APENAS ILUSTRATIVOS E NÃO ESTÃO CONTEMPLADOS NO ORÇAMENTO DA OBRA;

CONSORCIO SAÚDE CONCREMAT-MEP - CNPJ 02.255.454/0001-05 RUA JACARANDÁ PALMARES, Nº 40, ANDAR 5 - REC DE JANEIRO RJ - CEP 20.260-080 - FONE (21) 3055-4131 Medidas em metros. Cálculos em metros. Antes de qualquer alteração consultar o arquiteto responsável.					
REV	DATA	CONTÉUDO	REV	DATA	CONTÉUDO
00	05/08/2026	EMIÇÃO INICIAL			
Nome do Empreendimento: CAPS III					
Endereço do Empreendimento: RUA ARACAJU, SENHOR DO BONFIM, BAHIA			Descrição: ÁGUA FRIA		
Título do desenho: PLANTA DE IMPLANTAÇÃO			Escala: PROJETO EXECUTIVO		
Projeto e coordenador: CONSORCIO SAÚDE CONCREMAT-MEP - CNPJ 02.255.454/0001-05 RUA JACARANDÁ PALMARES, Nº 40, ANDAR 5 - REC DE JANEIRO RJ - CEP 20.260-080 FONE (21) 3055-4131			Emissor: 01/01		
Responsável Técnico pelo Projeto de Hidrossanitário: ANGELO CLEMENTE CORREIA Engenheiro CREA 100054545			Escala: 1/100		
CONSORCIO SAÚDE CONCREMAT MEP			Revisto: 00		