


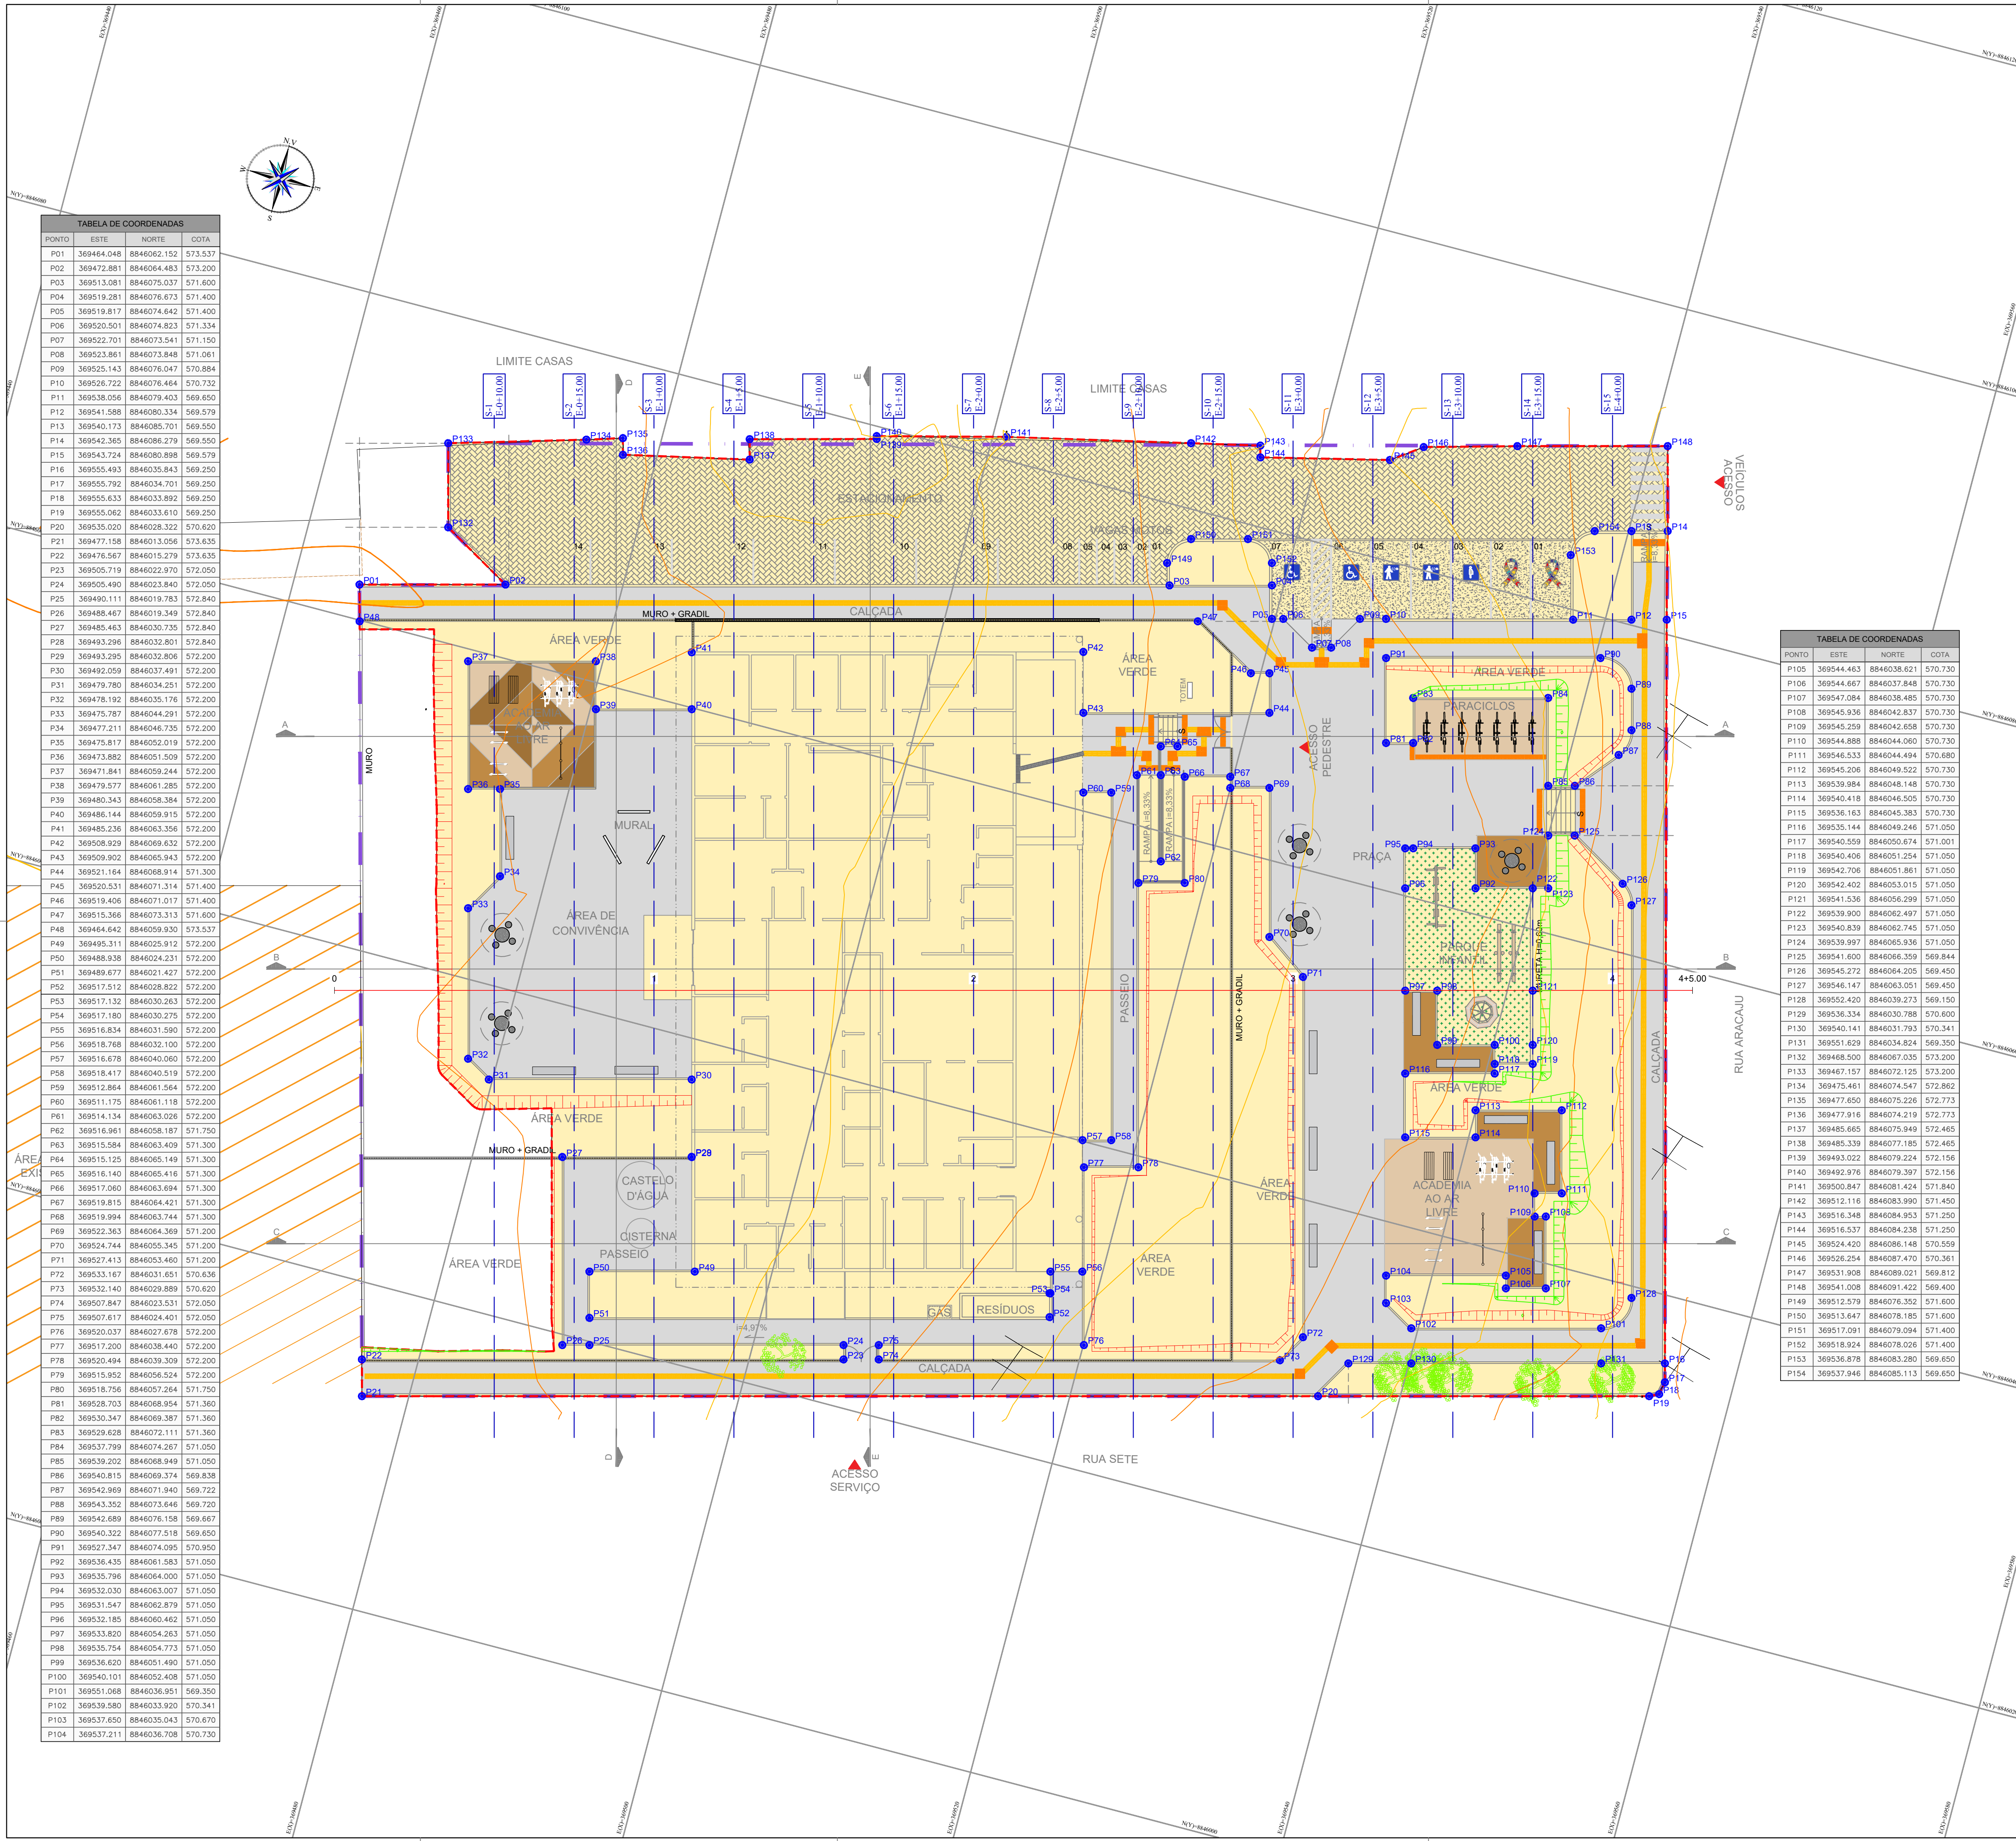

- LEGENDA:
- 1+0.00 — NÚMERO DA SEÇÃO / LINHA DE CORTE
 - PXX — NÚMERO DOS VERTICES
 - XXX — COTA DE IMPLANTAÇÃO
 - ÁREA DE IMPLANTAÇÃO DA TERRAPLENAGEM
 - TALUDE DE ATERRO
 - TALUDE DE CORTE
 - CURVAS DE NÍVEL 5m
 - CURVAS DE NÍVEL 1m

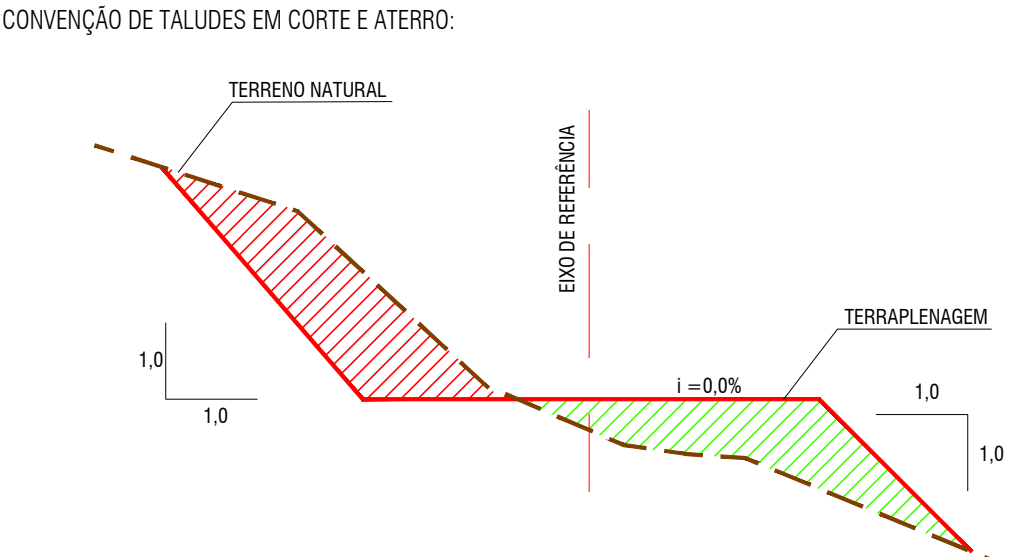


TABELA DE COORDENADAS			
PONTO	ESTE	NORTE	COTA
P105	369544.463	8846038.621	570.730
P106	369544.667	8846037.848	570.730
P107	369547.084	8846038.485	570.730
P108	369545.936	8846042.837	570.730
P109	369545.259	8846042.658	570.730
P110	369544.888	8846044.060	570.730
P111	369546.533	8846044.494	570.680
P112	369545.206	8846049.522	570.730
P113	369539.984	8846048.148	570.730
P114	369540.418	8846046.505	570.730
P115	369536.163	8846045.383	570.730
P116	369535.144	8846049.246	571.050
P117	369540.559	8846050.674	571.001
P118	369540.406	8846051.254	571.050
P119	369542.706	8846051.861	571.050
P120	369542.402	8846053.015	571.050
P121	369541.536	8846056.299	571.050
P122	369539.900	8846062.497	571.050
P123	369540.839	8846062.745	571.050
P124	369539.997	8846065.936	571.050
P125	369541.600	8846066.359	569.844
P126	369545.272	8846064.205	569.450
P127	369546.147	8846063.051	569.450
P128	369552.420	8846039.273	569.150
P129	369536.334	8846030.788	570.600
P130	369540.141	8846031.793	570.341
P131	369551.629	8846034.824	569.350
P132	369468.500	8846067.035	573.200
P133	369467.157	8846072.125	573.200
P134	369475.461	8846074.547	572.862
P135	369477.650	8846075.226	572.773
P136	369477.916	8846074.219	572.773
P137	369485.665	8846075.949	572.465
P138	369485.339	8846077.185	572.465
P139	369493.022	8846079.224	572.156
P140	369492.976	8846079.397	572.156
P141	369500.847	8846081.424	571.840
P142	369512.116	8846083.990	571.450
P143	369516.348	8846084.953	571.250
P144	369516.537	8846084.238	571.250
P145	369524.420	8846086.148	570.559
P146	369526.254	8846087.470	570.361
P147	369531.908	8846089.021	569.812
P148	369541.008	8846091.422	569.400
P149	369512.579	8846076.352	571.600
P150	369513.647	8846078.185	571.600
P151	369517.091	8846079.094	571.400
P152	369518.924	8846078.026	571.400
P153	369536.878	8846083.280	569.650
P154	369537.946	8846085.113	569.650

NOTAS:

1. DIMENSÕES EM PLANTA EM METROS (M).

DATUM OFICIAL: SIRGAS-2000
DATUM VERTICAL: hgeoHNOR_IMBITUBA
SISTEMA DE COORDENADAS: UTM
MERIDIANO CENTRAL: -39° WGR
FUSOHEMISFÉRIO: 24/SUL

CONSORCIO SAUDE CONCREMAT-MEP - CNPJ 00.255.454/0001-35
RUA JOAQUIM PALHARES, nº 40, ANDAR 5 - RIO DE JANEIRO/RJ - CEP 20.260-080 - FONE (21) 3535-4131
Medidas em metros. Conferir medidas no local.
O valor da cota prevalece ao da escala. Antes de qualquer alteração consultar o arquiteto responsável.

REV	DATA	CONTEUDO	REV	DATA	CONTEUDO
00	12/08/2026	EMISSIONAL INICIAL			

Nome do Empreendimento		Disciplina	
CENTROS DE ATENÇÃO PSICOSSOCIAL - CAPS III		TERRAPLENAGEM	
Endereço do Empreendimento		Escala	
RUA ARACAJU, SENHOR DO BONFIM, BAHIA		001	
Título do desenho		Projeto EXECUTIVO	
PLANTA BAIXA DE TERRAPLENAGEM		TER	
Projeto e coordenador		Plancha	
CONSORCIO SAUDE CONCREMAT-MEP - CNPJ 00.255.454/0001-35		001	
RUA JOAQUIM PALHARES, nº 40, ANDAR 5 - RIO DE JANEIRO/RJ - CEP 20.260-080		Especialidade	
FONE (21) 3535-4131		TER	
Responsável Técnico pelo Projeto de Terraplenagem		Revisão	
GILBERTO MILITO DE OLIVEIRA FILHO		00	
TÉCNICO EM AGROMENSURA		Escala	
CRT-BA-05116004538		1/200	