



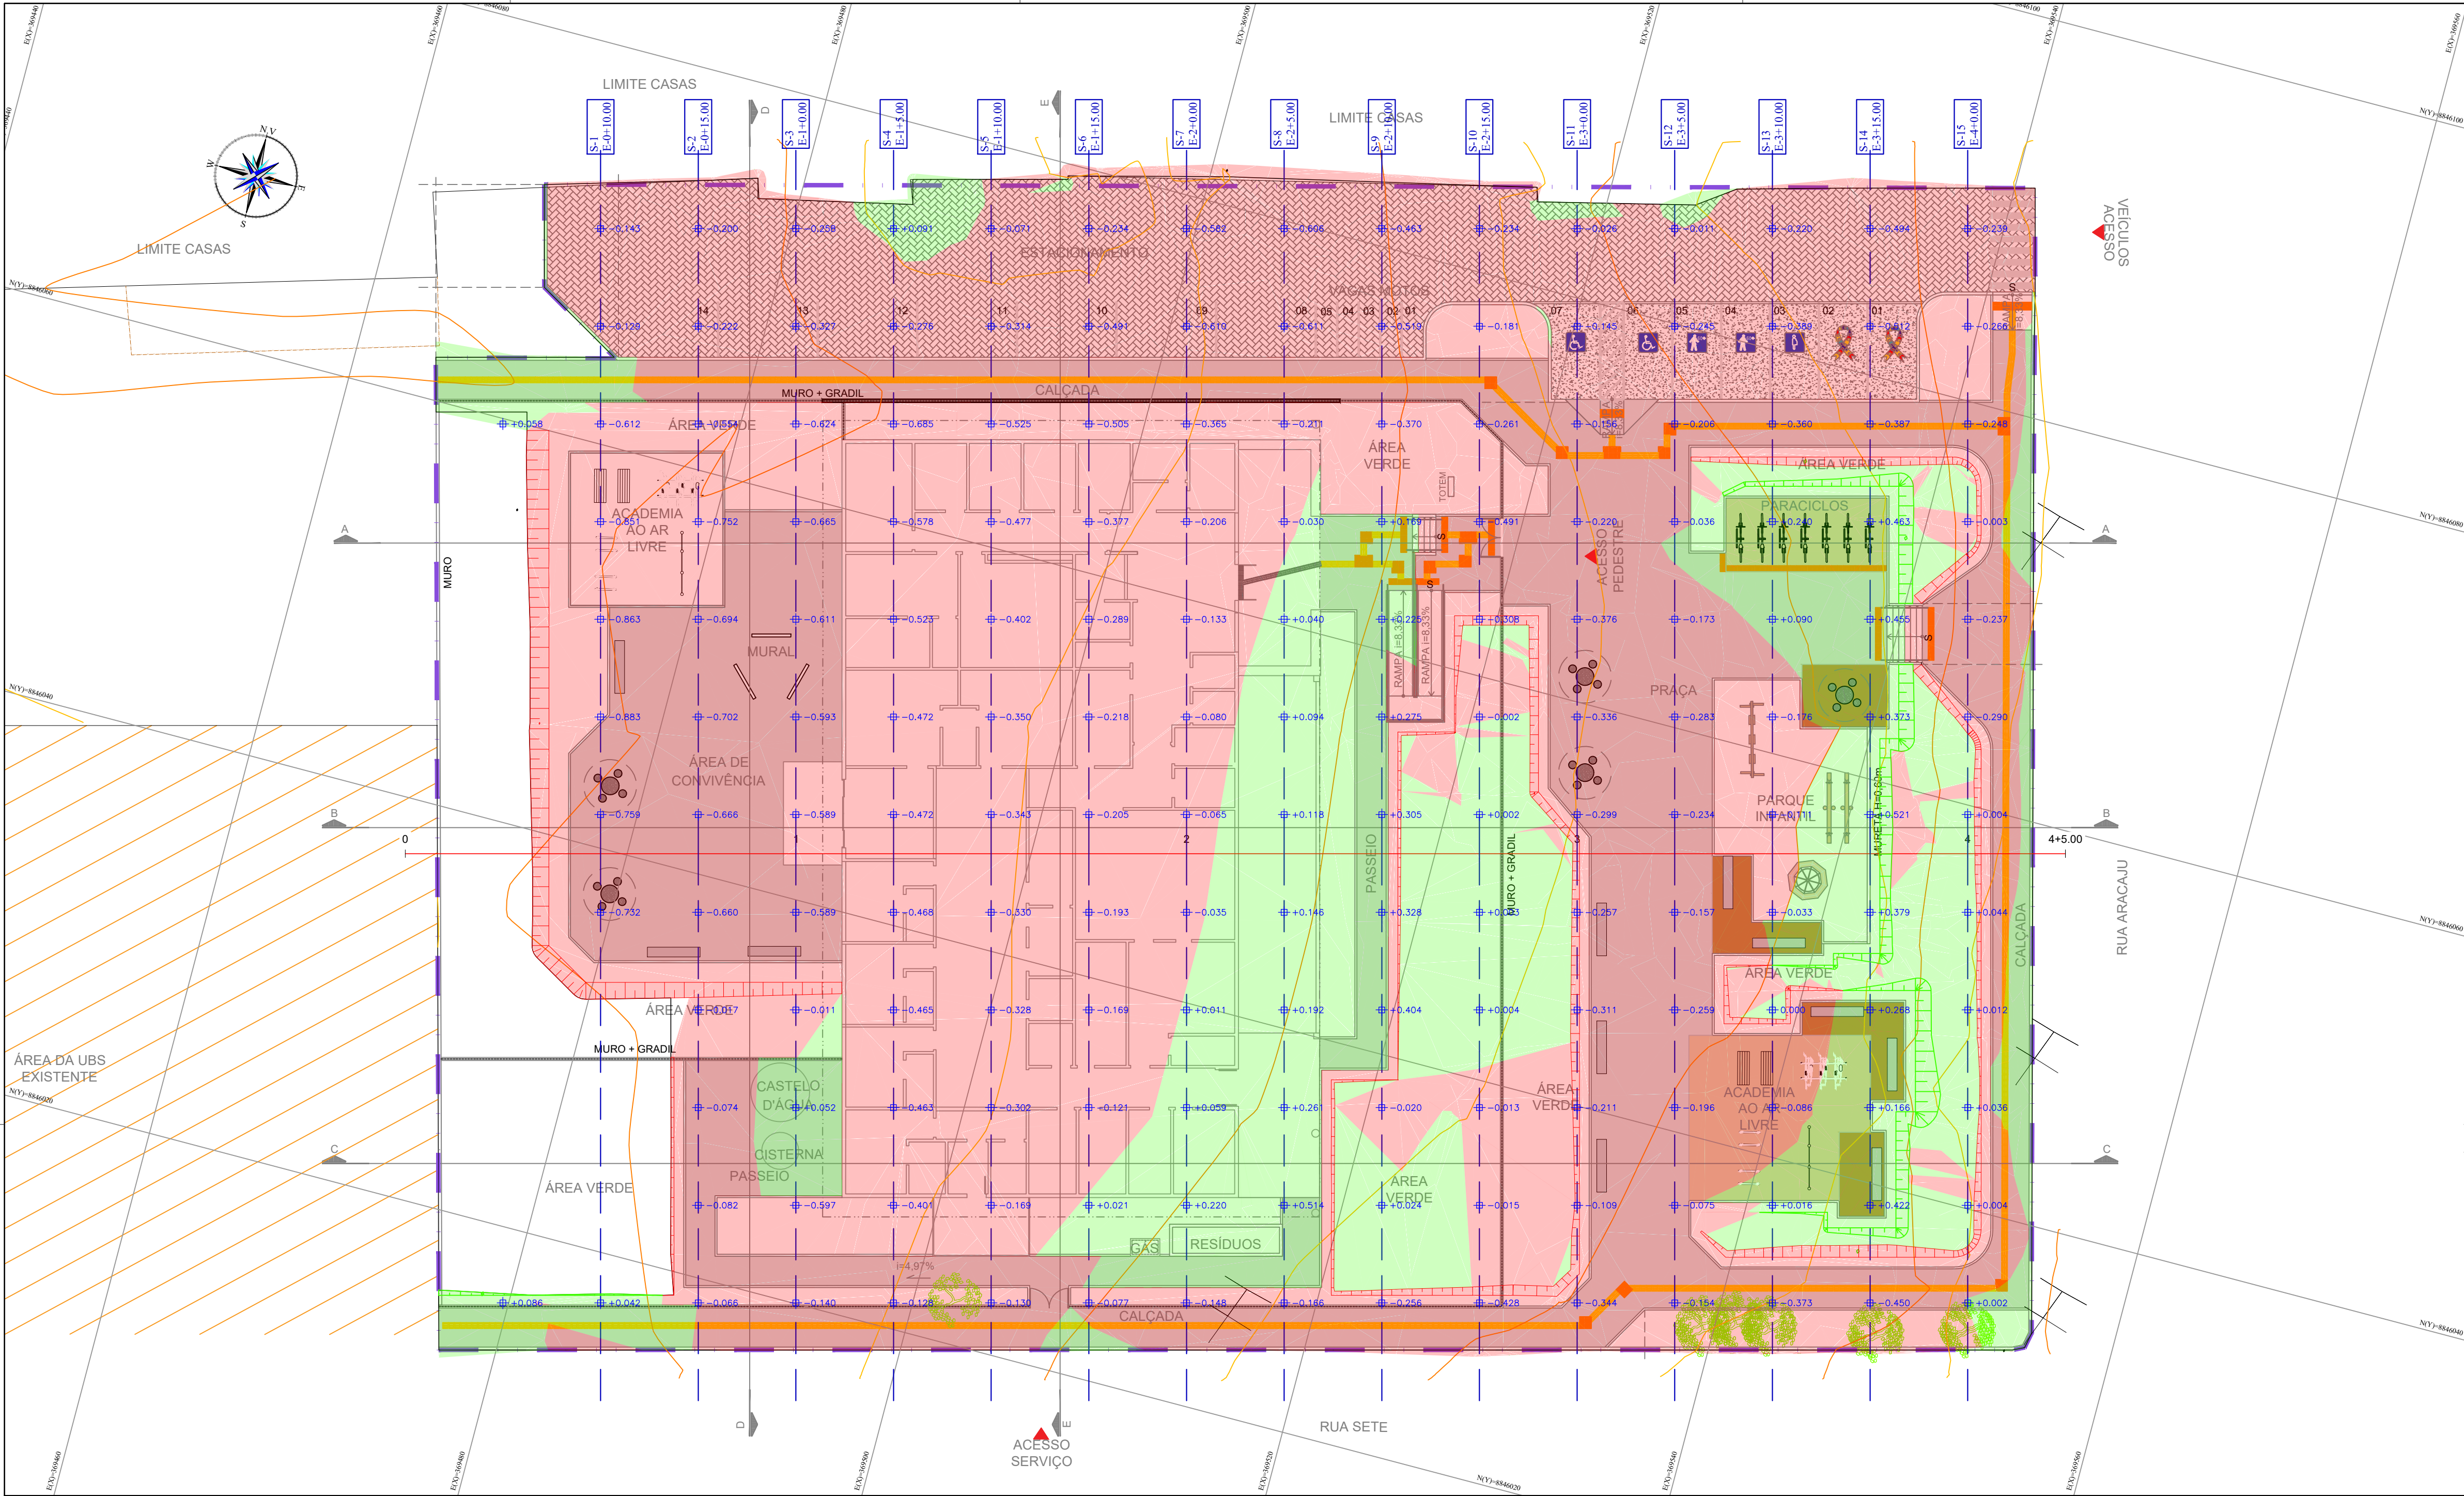

- LEGENDA:
- 1+0.00 — NÚMERO DA SEÇÃO / LINHA DE CORTE
 - +0.212 — ALTURA DE CORTE/ATERRO
 - TALUDE DE ATERRO
 - TALUDE DE CORTE
 - CURVAS DE NÍVEL 5m
 - CURVAS DE NÍVEL 1m
 - MANCHA DE CORTE
 - MANCHA DE ATERRO

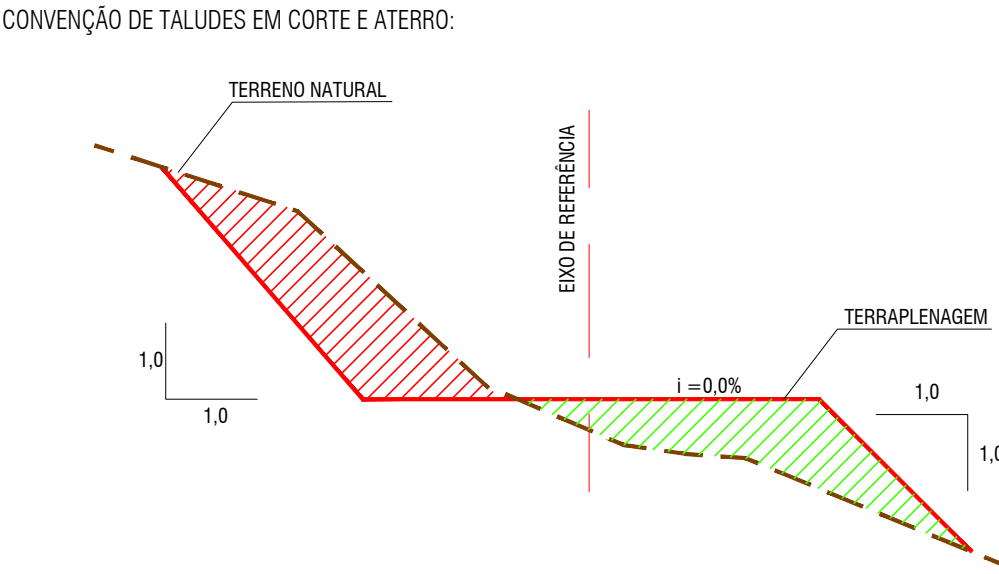


NOTAS:

1. DIMENSÕES EM PLANTA EM METROS (M).

Tabela de Volume Total						
Seções	Área Corte	Área de Ater.	Vol. Corte	Vol. Ater.	Vol. Corte Acum.	Vol. Ater. Acum.
0+10.00	18.19m²	1,87m²	0,00m³	0,00m³	0,00m³	0,00m³
0+15.00	15.18m²	3,03m²	104,28m³	9,79m³	104,28m³	94,49m³
1+0.00	14,54m²	3,12m²	92,86m³	12,30m³	197,14m³	22,09m³
1+5.00	13,36m²	1,53m²	87,19m³	9,30m³	284,33m³	31,39m³
1+10.00	7,35m²	1,36m²	84,72m³	5,78m³	369,05m³	37,17m³
1+15.00	4,46m²	2,70m²	36,91m³	8,12m³	385,96m³	45,29m³
2+0.00	4,92m²	8,21m²	29,33m³	21,81m³	415,29m³	67,10m³
2+5.00	4,49m²	16,70m²	29,42m³	49,81m³	444,71m³	116,91m³
2+10.00	4,09m²	16,57m²	26,81m³	66,53m³	471,52m³	183,44m³
2+15.00	3,42m²	6,79m²	23,48m³	46,72m³	495,00m³	230,15m³
3+0.00	3,78m²	1,36m²	22,53m³	16,31m³	517,52m³	246,46m³
3+5.00	1,58m²	3,23m²	16,77m³	9,19m³	534,30m³	255,64m³
3+10.00	2,79m²	7,40m²	13,67m³	21,26m³	547,97m³	276,90m³
3+15.00	5,22m²	22,36m²	25,03m³	59,51m³	573,00m³	336,41m³
4+0.00	1,13m²	7,33m²	19,85m³	59,37m³	592,85m³	395,78m³

Tabela de Volume (Limpeza de 20cm)			
Seções	Área Corte	Vol. Corte	Vol. Corte Acum.
0+10.00	9,14m²	0,00m³	0,00m³
0+15.00	12,05m²	66,23m³	66,23m³
1+0.00	12,33m²	76,19m³	142,41m³
1+5.00	11,94m²	75,83m³	218,25m³
1+10.00	12,19m²	75,39m³	293,64m³
1+15.00	12,24m²	76,32m³	369,95m³
2+0.00	12,22m²	76,42m³	446,37m³
2+5.00	12,19m²	76,28m³	522,65m³
2+10.00	12,16m²	76,09m³	598,74m³
2+15.00	11,97m²	75,38m³	674,13m³
3+0.00	11,92m²	74,64m³	748,77m³
3+5.00	12,17m²	75,27m³	824,04m³
3+10.00	12,02m²	75,58m³	899,62m³
3+15.00	12,13m²	75,46m³	975,08m³
4+0.00	12,10m²	75,70m³	1.050,79m³

PERFIL
ESCALA HORIZONTAL: 1/200
ESCALA VERTICAL: 1/200
f: 1.00

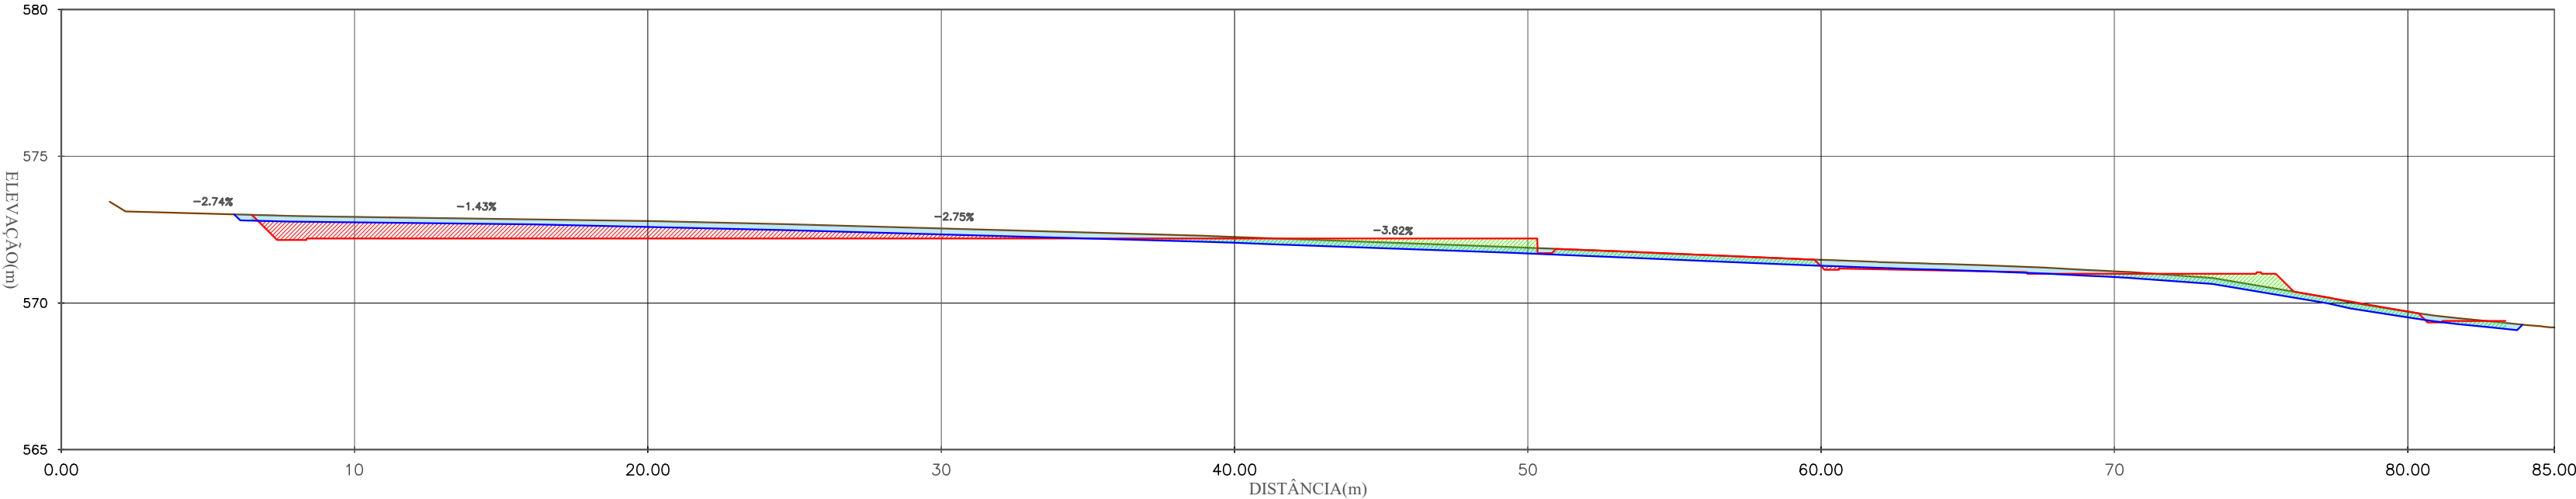

ESTACA (m)	0+0.00	0+10.00	1	2	3	4
ELEVACÃO TERRENO (m)	-572.935	-572.935	-572.792	-572.251	-571.471	-571.083
ELEVACÃO GRADE (m)	-572.935	-572.538	-572.538	-572.251	-571.886	-569.708

DATUM OFICIAL: SIRGAS-2000
DATUM VERTICAL: hgeoHNOR_IMBITUBA
SISTEMA DE COORDENADAS: UTM
MERIDIANO CENTRAL: -39° WGR
FUSOHEMISFÉRIO: 24/SUL

CONSORCIO SAUDE CONCREMAT-MEP - CNPJ 00.255.454/0001-35
RUA JOAQUIM PALHARES, no. 40, ANDAR 5 - RIO DE JANEIRO/RJ - CEP 20.260-080 - FONE (21) 3535-4131
Medidas em metros. Confira medidas no local.
O valor da cota prevalece ao da escala. Antes de qualquer alteração consultar o arquiteto responsável.

REV	DATA	CONTEUDO	REV	DATA	CONTEUDO
00	12/08/2026	EMISSION INICIAL			
Nome do Empreendimento					
CENTROS DE ATENÇÃO PSICOSSOCIAL - CAPS III					
Endereço do Empreendimento					
RUA ARACAJU, SENHOR DO BONFIM, BAHIA					
Título do desenho					
PLANTA BAIXA DE ORIENTAÇÃO DE CORTE E ATERRO					
Projeto e coordenador				Plancha	Especialidade
CONSORCIO SAUDE CONCREMAT-MEP - CNPJ 00.255.454/0001-35				002	TER
RUA JOAQUIM PALHARES, no. 40, ANDAR 5 - RIO DE JANEIRO/RJ - CEP 20.260-080				Revisão	Escala
FONE (21) 3535-4131				00	1/200
Responsável Técnico pelo Projeto de Terraplenagem					
GILBERTO MILTÃO DE OLIVEIRA FILHO					
TÉCNICO EM AGRIMENSURA					
CRT-BA: 05116004538					