


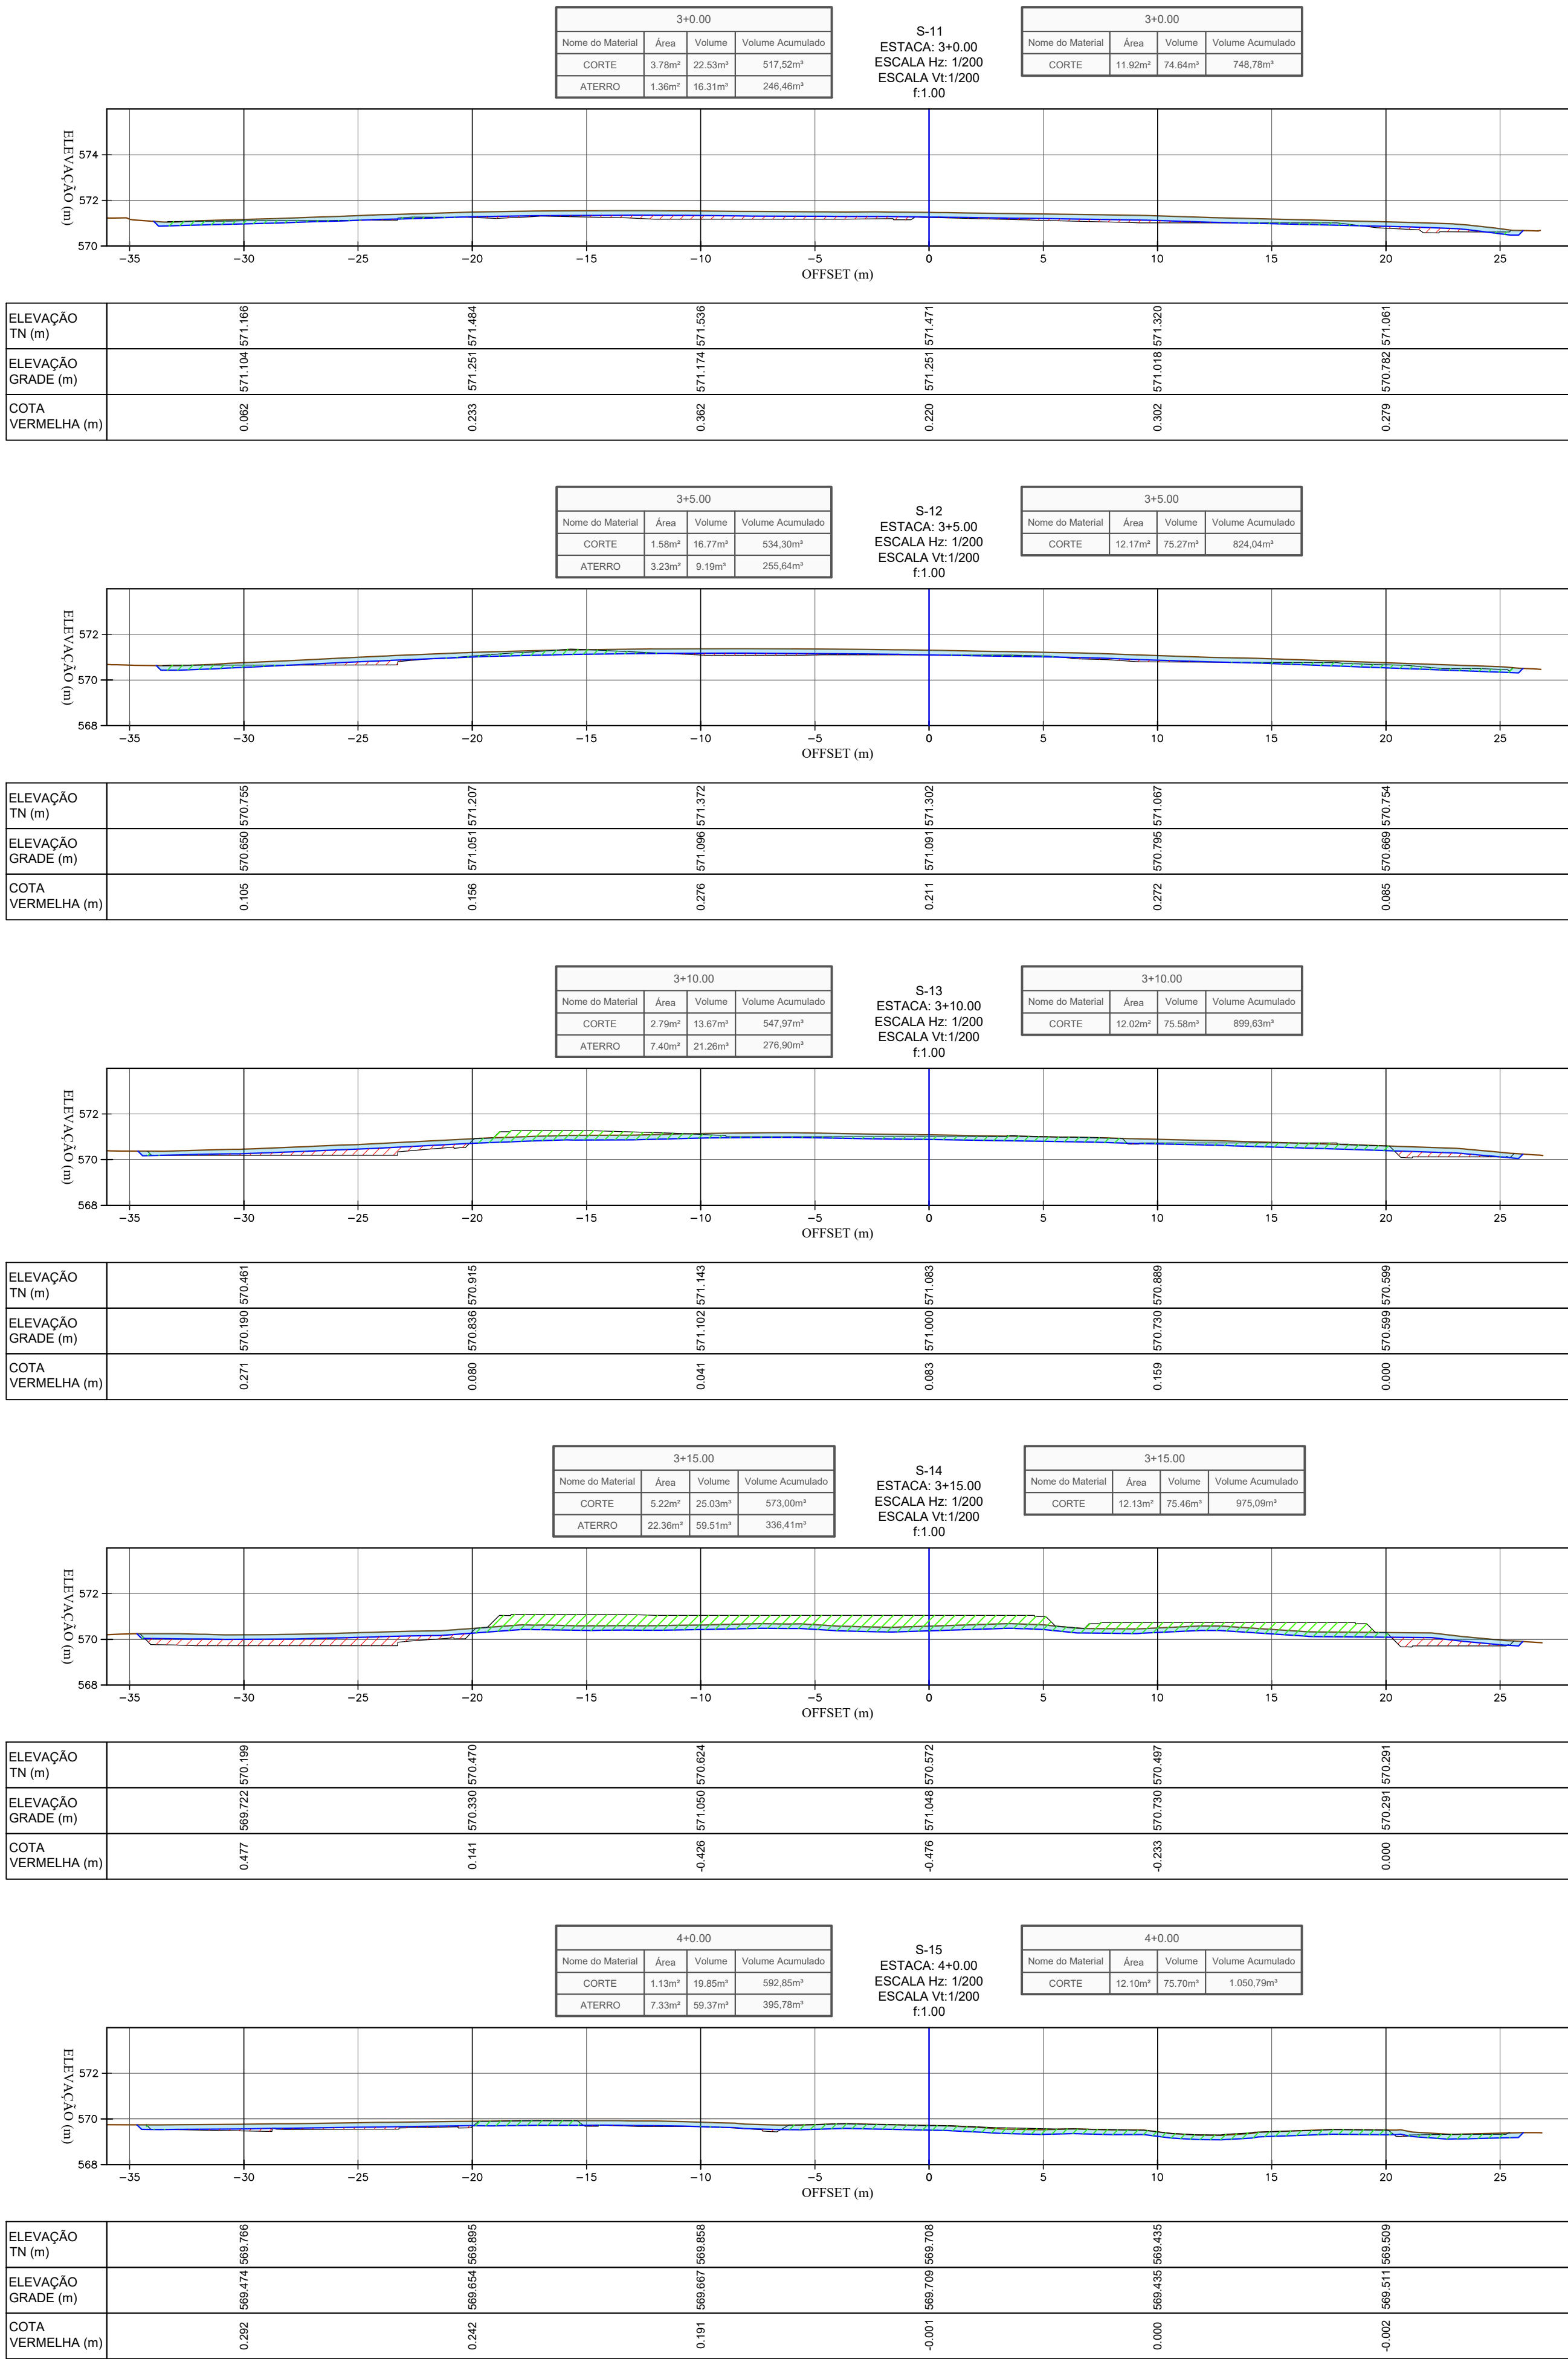

LEGENDA :

TERRENO NATURAL

TERRAPLENAGEM

ESCAVAÇÃO DE LIMPEZA (20CM)

ÁREAS EM ATERRO

ÁREAS EM CORTE

ÁREAS DE CORTE - DE LIMPEZA ESP: 20cm

CONSORCIO SAÚDE CONCREMAT-MEP - CNPJ 00.255.454/0001-35
RUA JOAQUIM PALHARES, no. 40, ANDAR 5 - RIO DE JANEIRO/RJ - CEP 20.280-080 - FONE (21) 3535-4131
Medidas em metros. Confirir medidas no local.
O valor da cota prevalece ao da escala. Antes de qualquer alteração consultar o arquiteto responsável.

REV	DATA	CONTEUDO	REV	DATA	CONTEUDO
00	12/08/2026	EMIÇÃO INICIAL			

Nome do Empreendimento

CENTROS DE ATENÇÃO PSICOSSOCIAL - CAPS III

Endereço do Empreendimento

RUA ARACAJU, SENHOR DO BONFIM, BAHIA

Disciplina

TERRAPLENAGEM

Título do desenho

SEÇÕES TRANSVERSAIS DE TERRAPLENAGEM

Projeto Executivo

CONSORCIO SAÚDE

CONCREMAT | MEP

Projetista e coordenador

CONSORCIO SAÚDE CONCREMAT-MEP - CNPJ 00.255.454/0001-35
RUA JOAQUIM PALHARES, no. 40, ANDAR 5 - RIO DE JANEIRO/RJ - CEP 20.280-080
FONE (21) 3535-4131

Responsável Técnico pelo Projeto de Terraplenagem

GILBERTO MILTÃO DE OLIVEIRA FILHO
TÉCNICO EM AGRIMENSURA
CRT-BA: 05116004538

Prancha

004

Especialidade

TER

Revisão

00

Escala

1/200

BIMcloud: MEP - BIMcloud Basic para o Archicad 24/R35 PROSUS/R35.01 UBI TIPO L_R00