


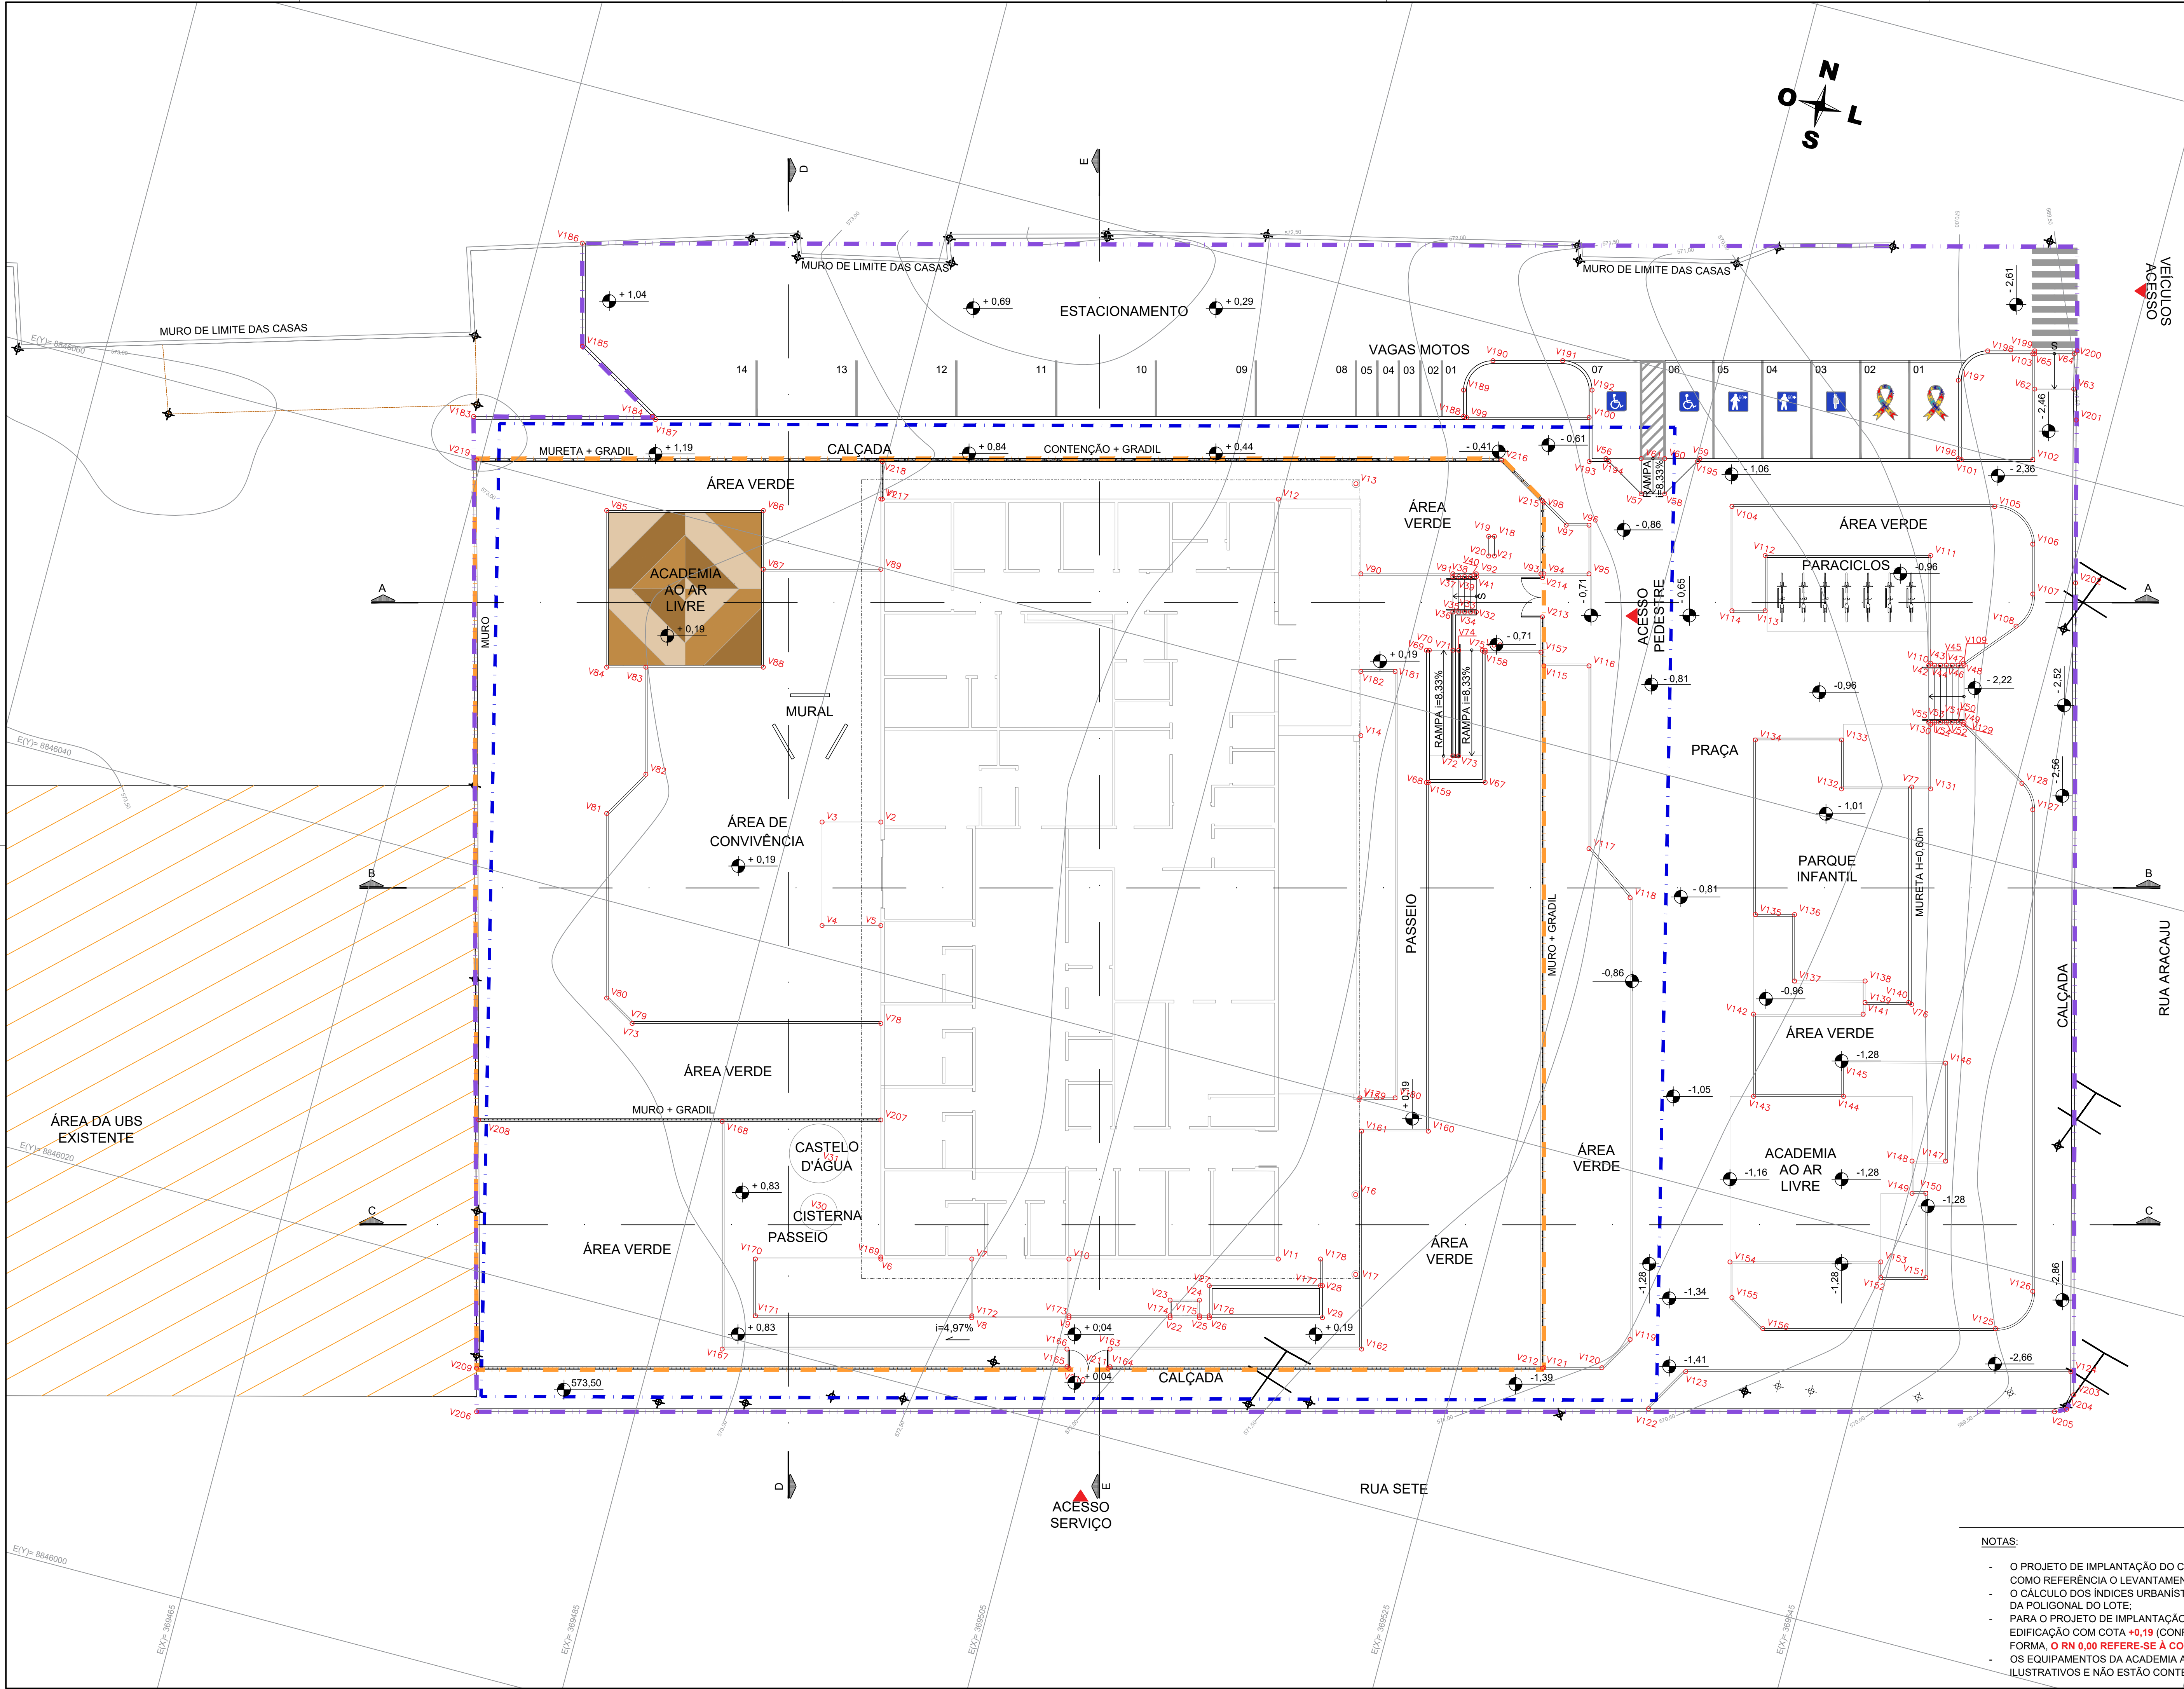

EDIFICAÇÃO PRINCIPAL - CAPS III		
VÉRTECE	COORD. X	COORD. Y
V1	369485.230	8846063.380
V2	369489.436	8846047.435
V3	369486.535	8846046.671
V4	369487.883	8846041.560
V5	369490.784	8846042.325
V6	369495.126	8846025.863
V7	369496.617	8846027.048
V8	369500.382	8846024.147
V9	369505.178	8846025.413
V10	369504.413	8846028.313
V11	369514.755	8846031.041
V12	369504.859	8846068.558
V13	369508.488	8846070.325
V14	369512.010	8846057.951
V15	369516.561	8846039.952
V16	369517.733	8846035.224
V17	369518.775	8846031.287

TOTEM		
VÉRTECE	COORD. X	COORD. Y
V18	369516.008	8846069.532
V19	369515.726	8846069.457
V20	369515.981	8846068.491
V21	369516.263	8846068.565

GLP		
VÉRTECE	COORD. X	COORD. Y
V22	369510.173	8846026.730
V23	369509.943	8846027.601
V24	369511.394	8846027.983
V25	369511.623	8846027.113

ABRIGO DE RESÍDUOS		
VÉRTECE	COORD. X	COORD. Y
V26	369512.107	8846027.241
V27	369511.688	8846028.826
V28	369517.277	8846030.301
V29	369517.695	8846028.715

CISTERNA E CASTELO D'ÁGUA		
VÉRTECE	COORD. X	COORD. Y
V30	369491.455	8846027.364
V31	369490.690	8846030.265

ESCADAS		
VÉRTECE	COORD. X	COORD. Y
V32	369516.102	8846065.562
V33	369515.812	8846065.485
V34	369515.522	8846065.408
V35	369515.231	8846065.332
V36	369514.941	8846065.255
V37	369514.482	8846066.996
V38	369514.772	8846067.072
V39	369515.062	8846067.149
V40	369515.352	8846067.226
V41	369515.642	8846067.302
V42	369539.131	8846068.827
V43	369539.421	8846068.903
V44	369539.711	8846068.980
V45	369540.001	8846069.056
V46	369540.291	8846069.133
V47	369540.581	8846069.209
V48	369540.871	8846069.286
V49	369541.161	8846069.362
V50	369541.451	8846069.438
V51	369541.741	8846069.514
V52	369542.031	8846069.590
V53	369542.321	8846069.666
V54	369542.611	8846069.742
V55	369542.901	8846069.818

RAMPAS EXTERNAS - ESTACIONAMENTO		
VÉRTECE	COORD. X	COORD. Y
V56	369520.501	8846074.823
V57	369522.701	8846073.541
V58	369523.861	8846073.848
V59	369525.143	8846076.047
V60	369523.402	8846075.588
V61	369522.242	8846075.282
V62	369540.766	8846083.840
V63	369542.690	8846084.348
V64	369542.056	8846084.095
V65	369540.306	8846085.581

RAMPÁ INTERNA ACESSÍVEL		
VÉRTECE	COORD. X	COORD. Y
V66	369517.034	8846063.791
V67	369518.756	8846057.264
V68	369515.855	8846056.499
V69	369514.134	8846063.026
V70	369514.279	8846063.064
V71	369515.439	8846063.370
V72	369516.816	8846058.149
V73	369517.092	8846058.221
V74	369515.729	8846063.446
V75	369516.889	8846063.753

MURETA PARQUE INFANTIL		
VÉRTECE	COORD. X	COORD. Y
V76	369542.706	8846051.861
V77	369539.875	8846062.594

GUIA		
VÉRTECE	COORD. X	COORD. Y
V78	369492.059	8846037.491
V79	369479.780	8846034.251
V80	369478.192	8846035.176
V81	369475.787	8846044.291
V82	369477.211	8846046.735
V83	369475.817	8846052.019
V84	369473.882	8846051.509
V85	369471.841	8846059.244
V86	369479.577	8846061.285
V87	369480.343	8846058.384
V88	369481.618	8846053.550
V89	369486.144	8846059.915
V90	369509.902	8846065.943
V91	369514.444	8846067.141
V92	369515.604	8846067.447
V93	369518.795	8846068.289
V94	369518.940	8846068.327
V95	369521.164	8846068.914
V96	369520.531	8846071.314
V97	369519.406	8846071.017
V98	369518.017	8846071.827
V99	369513.081	8846075.037
V100	369519.136	8846076.634
V101	369538.056	8846079.403
V102	369541.588	8846080.334
V103	369540.210	8846085.555
V104	369527.347	8846074.095
V105	369540.322	8846077.518
V106	369542.689	8846076.158
V107	369543.338	8846073.696
V108	369542.932	8846071.895
V109	369540.815	8846069.374
V110	369539.202	8846068.949
V111	369537.799	8846074.267
V112	369539.912	8846072.111
V113	369530.347	8846069.387
V114	369528.703	8846068.954
V115	369520.139	8846063.783
V116	369522.363	8846064.369
V117	369524.744	8846055.345
V118	369527.413	8846053.460
V119	369533.167	8846031.651
V120	369532.140	8846029.889
V121	369529.280	8846029.134
V122	369534.982	8846028.467
V123	369536.334	8846030.788
V124	369555.348	8846035.805
V125	369551.068	8846036.951
V126	369552.420	8846039.273
V127	369546.147	8846063.052
V128	369545.266	8846064.208
V129	369541.600	8846066.359
V130	369539.997	8846065.936
V131	369540.839	8846062.745
V132	369536.435	8846061.583
V133	369535.796	8846064.000
V134	369531.547	8846062.879
V135	369533.820	8846054.263
V136	369535.754	8846054.773
V137	369536.620	8846051.490
V138	369540.101	8846052.408
V139	369540.380	8846051.351
V140	369542.534	8846051.919
V141	369540.436	8846050.745
V142	369535.022	8846049.317
V143	369536.092	8846045.260
V144	369540.540	8846046.434
V145	369540.106	8846048.076
V146	369545.135	8846049.400
V147	369546.411	8846044.565
V148	369544.766	8846044.131
V149	369545.188	8846042.536
V150	369545.865	8846042.714
V151	369546.962	8846038.557
V152	369544.738	8846037.970
V153	369544.534	8846038.743
V154	369537.089	8846036.779
V155	369537.650	8846035.043
V156	369539.580	8846033.920
V157	369519.815	8846064.421
V158	369517.060	8846063.694
V159	369515.952	8846056.524
V160	369520.494	8846039.309
V161	369517.200	8846038.440
V162	369520.037	8846027.678
V163	369507.617	8846024.401
V164	369507.847	8846023.531
V165	369505.719	8846022.970
V166	369505.490	8846023.840
V167	369488.467	8846019.349
V168	369485.502	8846030.590
V169	369495.099	8846025.960
V170	369488.938	8846024.231
V171	369489.677	8846021.427
V172	369500.357	8846024.244
V173	369505.153	8846025.509
V174	369510.147	8846026.827
V175	369511.598	8846027.210
V176	369512.081	8846027.337
V177	369517.180	8846030.275
V178	369516.534	8846031.590
V179	369516.678	8846040.060
V180	369518.417	8846040.519
V181	369512.864	8846061.564
V182	369511.175	8846061.118

MEIO FIO		
VÉRTECE	COORD. X	COORD. Y
V183	369464.048	8846062.152
V184	369472.881	8846064.483
V185	369468.500	8846067.035
V186	369467.157	8846072.125
V187	369473.065	8846064.376
V188	369512.923	8846075.047
V189	369512.579	8846076.352
V190	369513.647	8846078.185
V191	369517.091	8846079.094
V192	369518.924	8846078.026
V193	369519.710	8846074.459
V194	369520.685	8846074.716
V195	369525.058	8846075.943
V196	369537.898	8846079.413
V197	369536.788	8846083.280
V198	369537.946	8846085.113
V199	369540.268	8846085.726
V200	369542.365	8846086.279
V201	369543.215	8846082.855
V202	369545.308	8846074.797
V203	369555.792	8846034.701
V204	369555.633	8846033.892
V205	369555.062	8846033.609
V206	369477.158	8846013.056

GRADIL		
VÉRTECE	COORD. X	COORD. Y
V207	369493.315	8846032.729
V208	369473.463	8846027.491
V209	369476.586	8846015.206
V210	369505.835	8846022.923
V211	369507.269	8846023.433
V212	369529.214	8846029.091
V213	369519.429	8846066.181
V214	369518.919	8846068.115
V215	369517.916	8846071.914
V216	369515.376	8846073.393
V217	369485.302	8846063.399
V218	369484.814	8846065.252
V219	369464.768	8846060.041

NOTAS:

- O PROJETO DE IMPLANTAÇÃO DO CENTRO DE ATENÇÃO PSICOSSOCIAL (CAPS) UTILIZOU COMO REFERÊNCIA O LEVANTAMENTO TOPOGRÁFICO FORNECIDO PELA SESAB;
- O CÁLCULO DOS ÍNDICES URBANÍSTICOS SE REFEREM APENAS ÀS ÁREAS CONTÍGUAS DENTRO DA POLIGONAL DO LOTE;
- PARA O PROJETO DE IMPLANTAÇÃO DO CAPS DE SENHOR DO BONFIM, FOI CONSIDERADA A EDIFICAÇÃO COM COTA +0,19 (CONFORME PROJETO BÁSICO ARQUITETÔNICO); DESSA FORMA, O RN 0,00 REFERE-SE À COTA +57,21;
- OS EQUIPAMENTOS DA ACADEMIA AO AR LIVRE E DO PARQUE INFANTIL SÃO APENAS ILUSTRATIVOS E NÃO ESTÃO CONTEMPLADOS NO ORÇAMENTO DA OBRA;

CONSORCIO SAÚDE CONCREMAT/MEP - CNPJ 02.255.454/0001-35
RUA JOAQUIM PALHARES, no. 40, ANDAR 5 - RIO DE JANEIRO/RJ - CEP 20.280-080 - FONE (21) 3535-4131
Medidas em metros. Cotas medidas no local.
O valor da cota prevalece ao da escala. Antes de qualquer alteração consultar o arquiteto responsável.

REV	DATA	CONTEÚDO	REV	DATA	CONTEÚDO
01	30/07/2026	MISSÃO INICIAL			
02	04/08/2026	REVISÃO CONFORME ANÁLISE TÉCNICA R02			
03	05/08/2026	REVISÃO CONFORME ANÁLISE TÉCNICA R03			
04	10/08/2026	COMPATIBILIZAÇÃO COM PROJETO ESTRUTURAL			

Nome do Empreendimento		Disciplina	
CAPS III		URBANISMO	
Endereço do Empreendimento		RUA ARACAJU, SENHOR DO BONFIM, BAHIA	
Título do desenho		Projeto Executivo	
PLANTA DE LOCAÇÃO		Projeto Executivo	
Projeto e coordenador		Prancha	
CONSORCIO SAÚDE CONCREMAT/MEP - CNPJ 02.255.454/0001-35 RUA JOAQUIM PALHARES, no. 40, ANDAR 5 - RIO DE JANEIRO/RJ - CEP 20.280-080 FONE (21) 3535-4131 Responsável Técnico pelo Projeto de Urbanismo ARQUITETO PEDREIRA BRITO Arquiteta CAUBA Nº A32017-0		Especialidade	
03/08		URB	
Revisão		Escala	
03		1/50	