
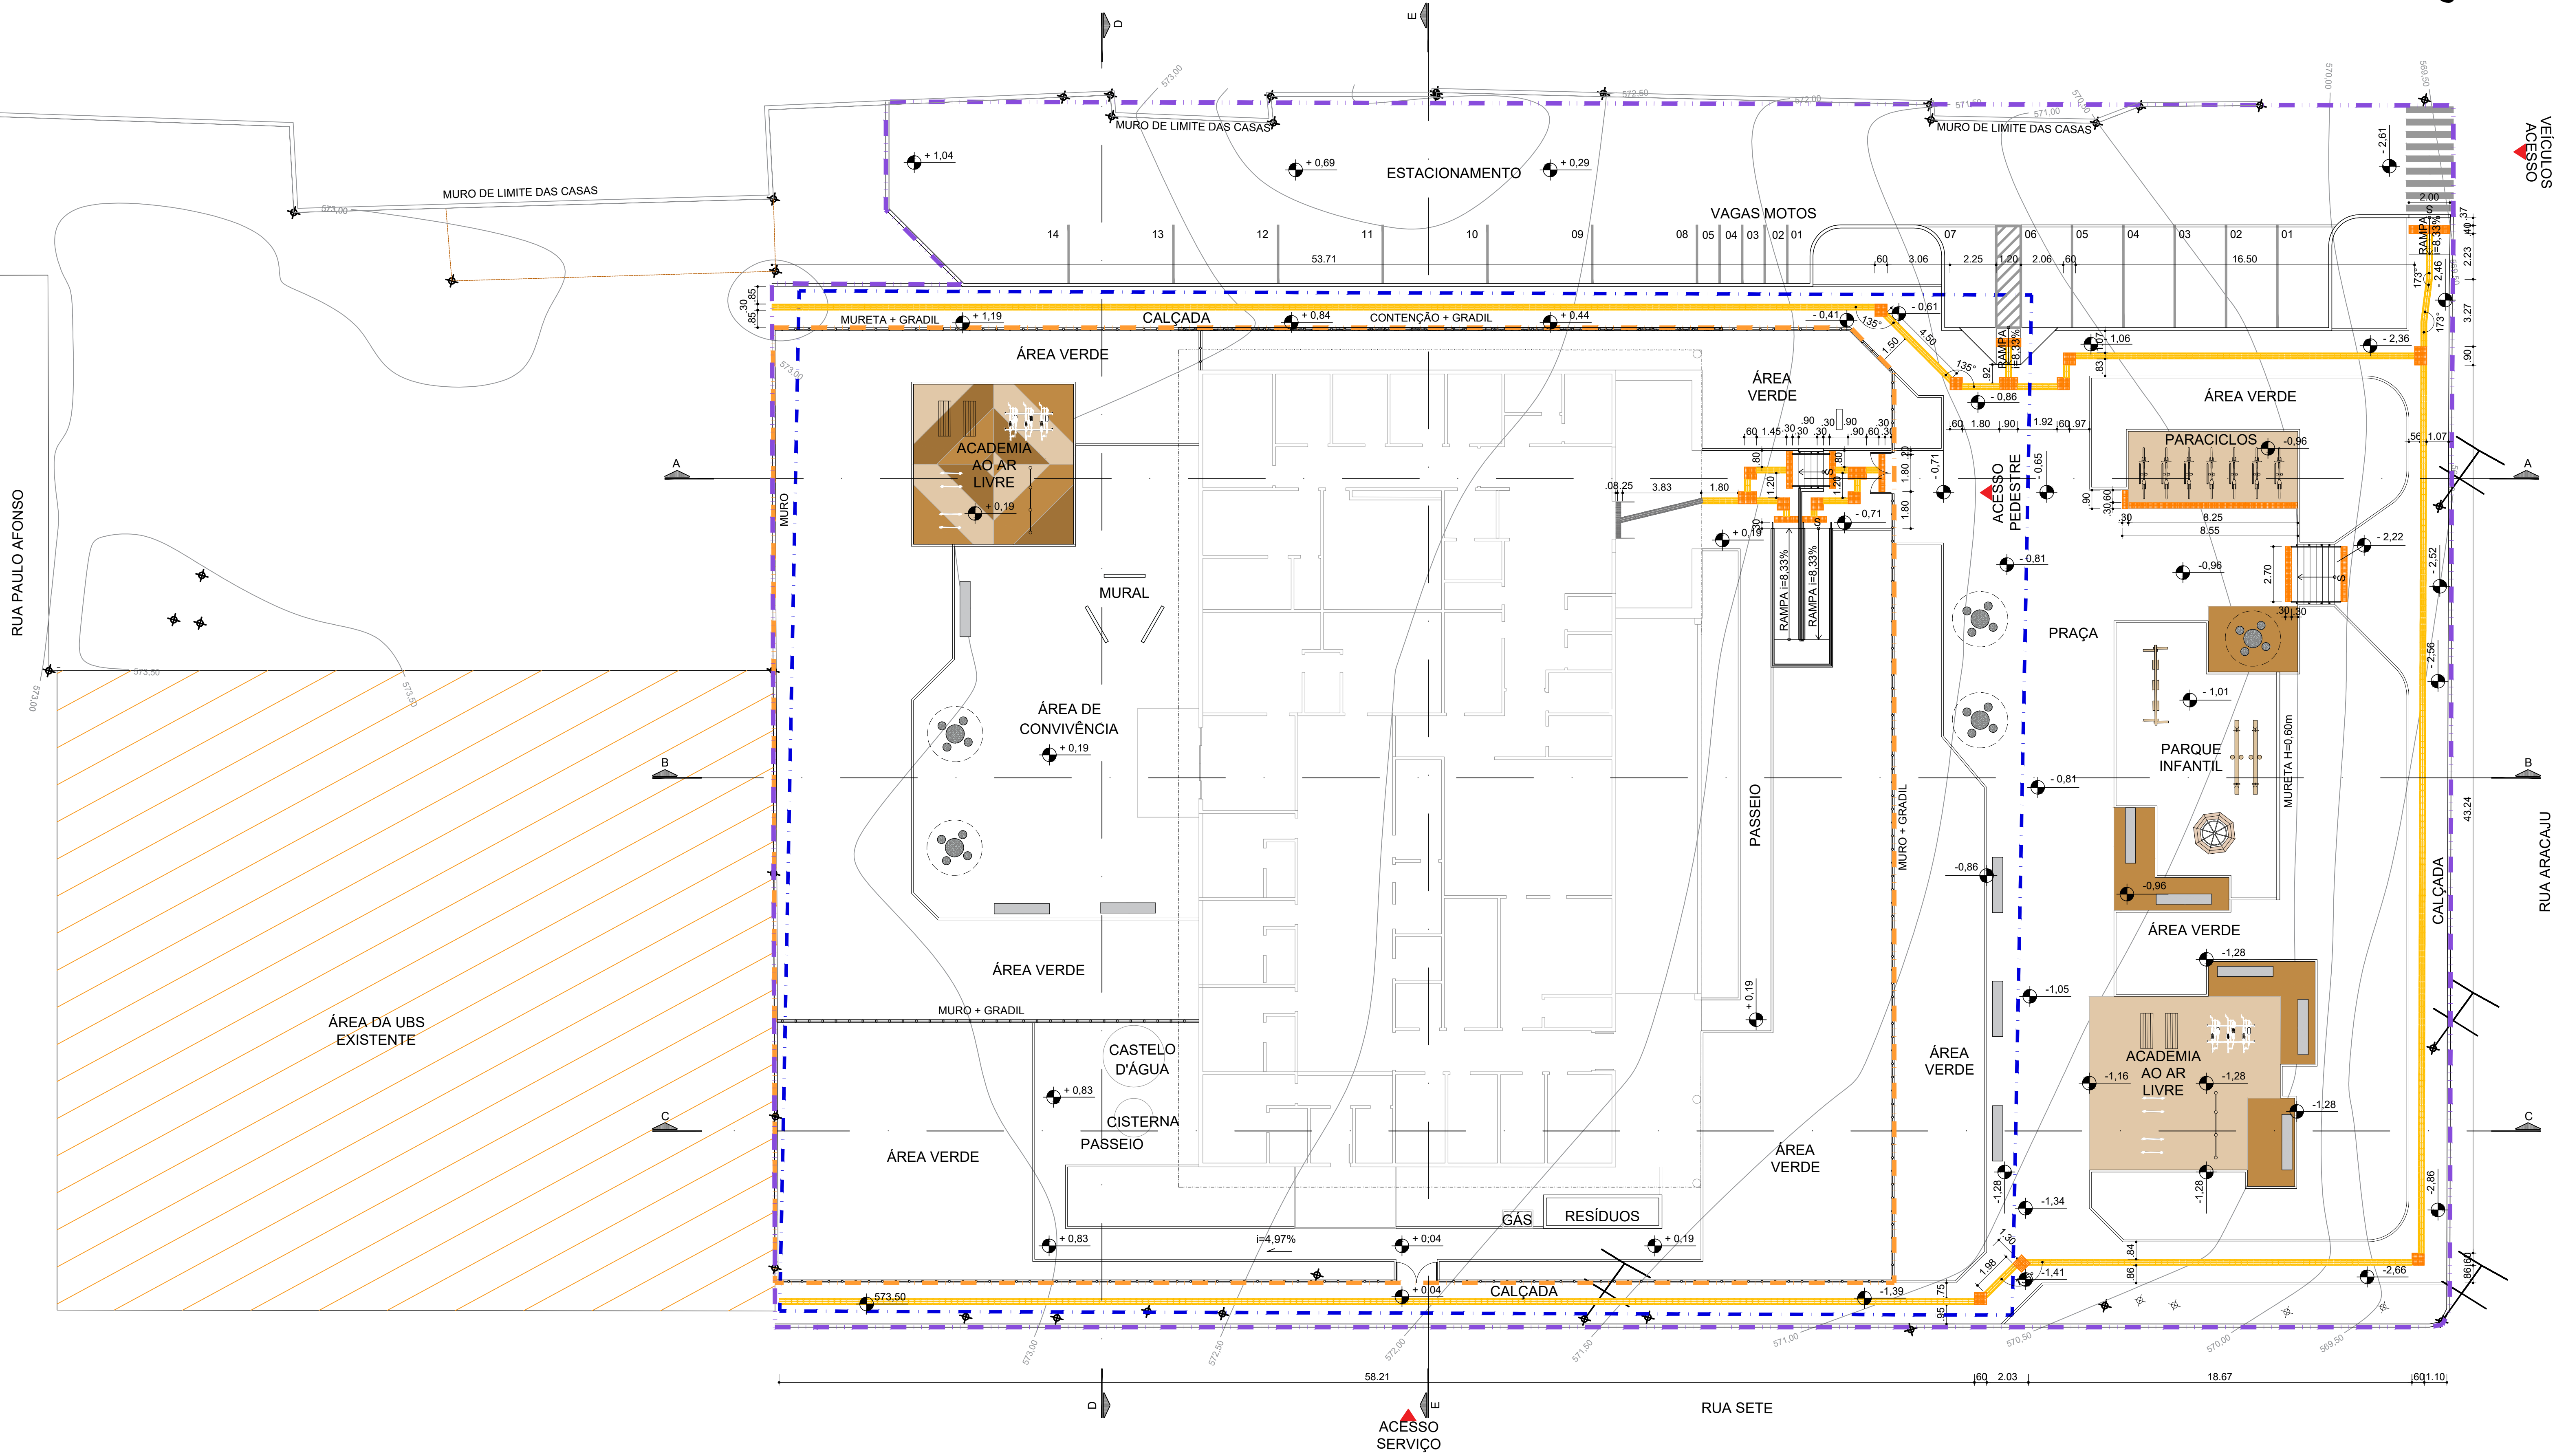


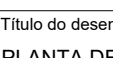

LEGENDA GERAL			
	POLIGONAL DE TERRENO		PISO TÁTIL DIRECIONAL EM PLACA CIMENTÍCIA COR AMARELO
	POLIGONAL DE INTERVENÇÃO		PISO TÁTIL ALERTA EM PLACA CIMENTÍCIA COR AMARELO
	POLIGONAL FORNECIDA PELA SESAB		PISO TÁTIL DIRECIONAL EMBORRACHADO COR PRETO
			PISO TÁTIL DE ALERTA EMBORRACHADO COR PRETO

- NOTAS:
- O PROJETO DE IMPLANTAÇÃO DO CENTRO DE ATENÇÃO PSICOSOCIAL (CAPS3) UTILIZOU COMO REFERÊNCIA O LEVANTAMENTO TOPOGRÁFICO FORNECIDO PELA SESAB;
 - O CÁLCULO DOS ÍNDICES URBANÍSTICOS SE REFEREM APENAS ÀS ÁREAS CONTIDAS DENTRO DA POLIGONAL DO LOTE;
 - PARA O PROJETO DE IMPLANTAÇÃO DO CAPS DE SENHOR DO BONFIM, FOI CONSIDERADA A EDIFICAÇÃO COM COTA +0,19 (CONFORME PROJETO BÁSICO ARQUITETÔNICO). DESSA FORMA, O RN 0,00 REFERE-SE À COTA +572,11;
 - OS EQUIPAMENTOS DA ACADEMIA AO AR LIVRE E PARQUE INFANTIL SÃO APENAS ILUSTRATIVOS E NÃO ESTÃO CONTEMPLADOS NO ORÇAMENTO DA OBRA;

CONSORCIO SAUDE CONCREMAT-MEP - CNPJ 00.255.454/0001-35 RUA JOAQUIM PALHARES, no. 40, ANDAR 5 - RIO DE JANEIRO RJ - CEP 20.260-080 - FONE (21) 3535-4131 Medidas em metros. Condições medidas no local. O valor da cota prevalece ao da escala. Antes de qualquer alteração consultar o arquiteto responsável.					
REV	DATA	CONTEUDO	REV	DATA	CONTEUDO
00	30/07/2026	EMISSIONAL INICIAL			
01	04/08/2026	REVISÃO CONFORME ANÁLISE TÉCNICA R02			
02	05/08/2026	REVISÃO CONFORME ANÁLISE TÉCNICA R03			
03	10/08/2026	COMPATIBILIZAÇÃO COM PROJETO ESTRUTURAL			
Nome do Empreendimento					
CAPS III					
Endereço do Empreendimento					
RUA ARACAU, SENHOR DO BONFIM, BAHIA					
Disciplina					
URBANISMO					
Título do desenho					
Etapas					
PLANTA DE PISOS TÁTEIS					
PROJETO EXECUTIVO					
 CONSORCIO SAÚDE CONCREMAT MEP Projeto e coordenador CONSORCIO SAUDE CONCREMAT-MEP - CNPJ 00.255.454/0001-35 RUA JOAQUIM PALHARES, no. 40, ANDAR 5 - RIO DE JANEIRO RJ - CEP 20.260-080 FONE (21) 3535-4131 Responsável Técnico pelo Projeto de Urbanismo ARLA LEIVYNO PEDREIRA BRITO Arquiteta CAUBA Nº A32017-0					
Prancha					
04/08					
UR					
Revisão					
03					
Escala					
1/150					