
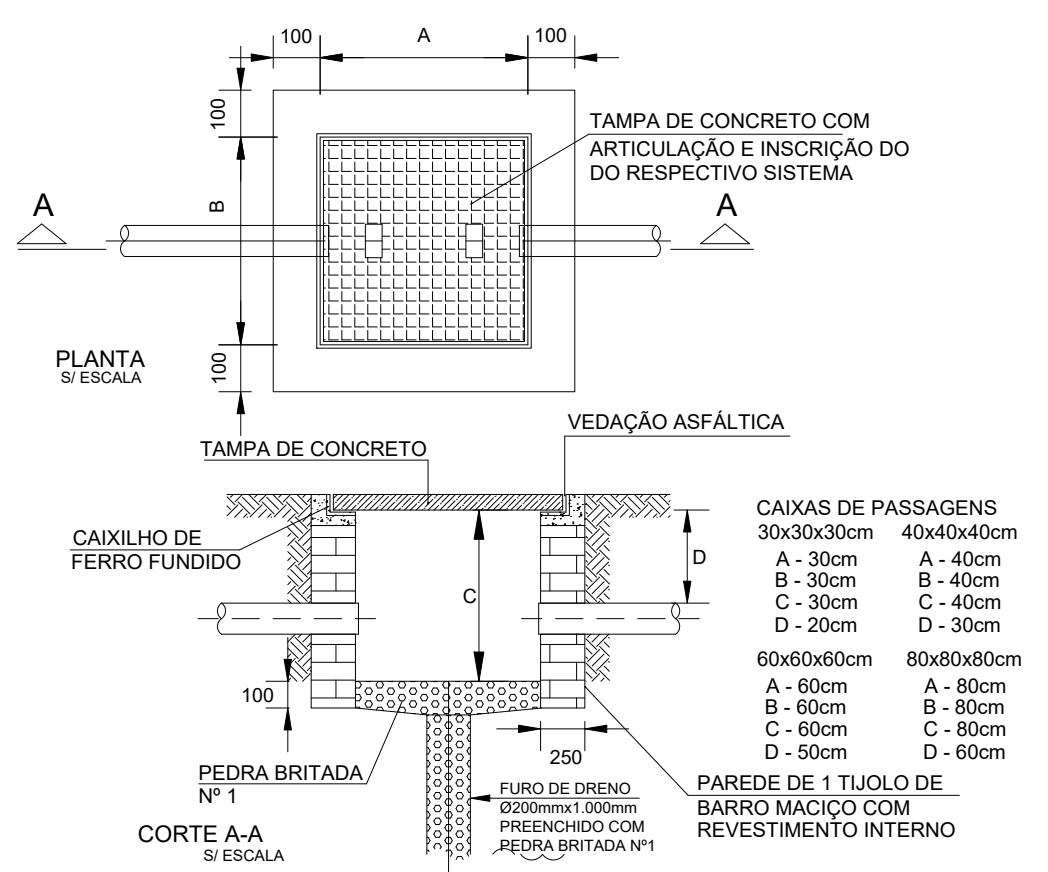
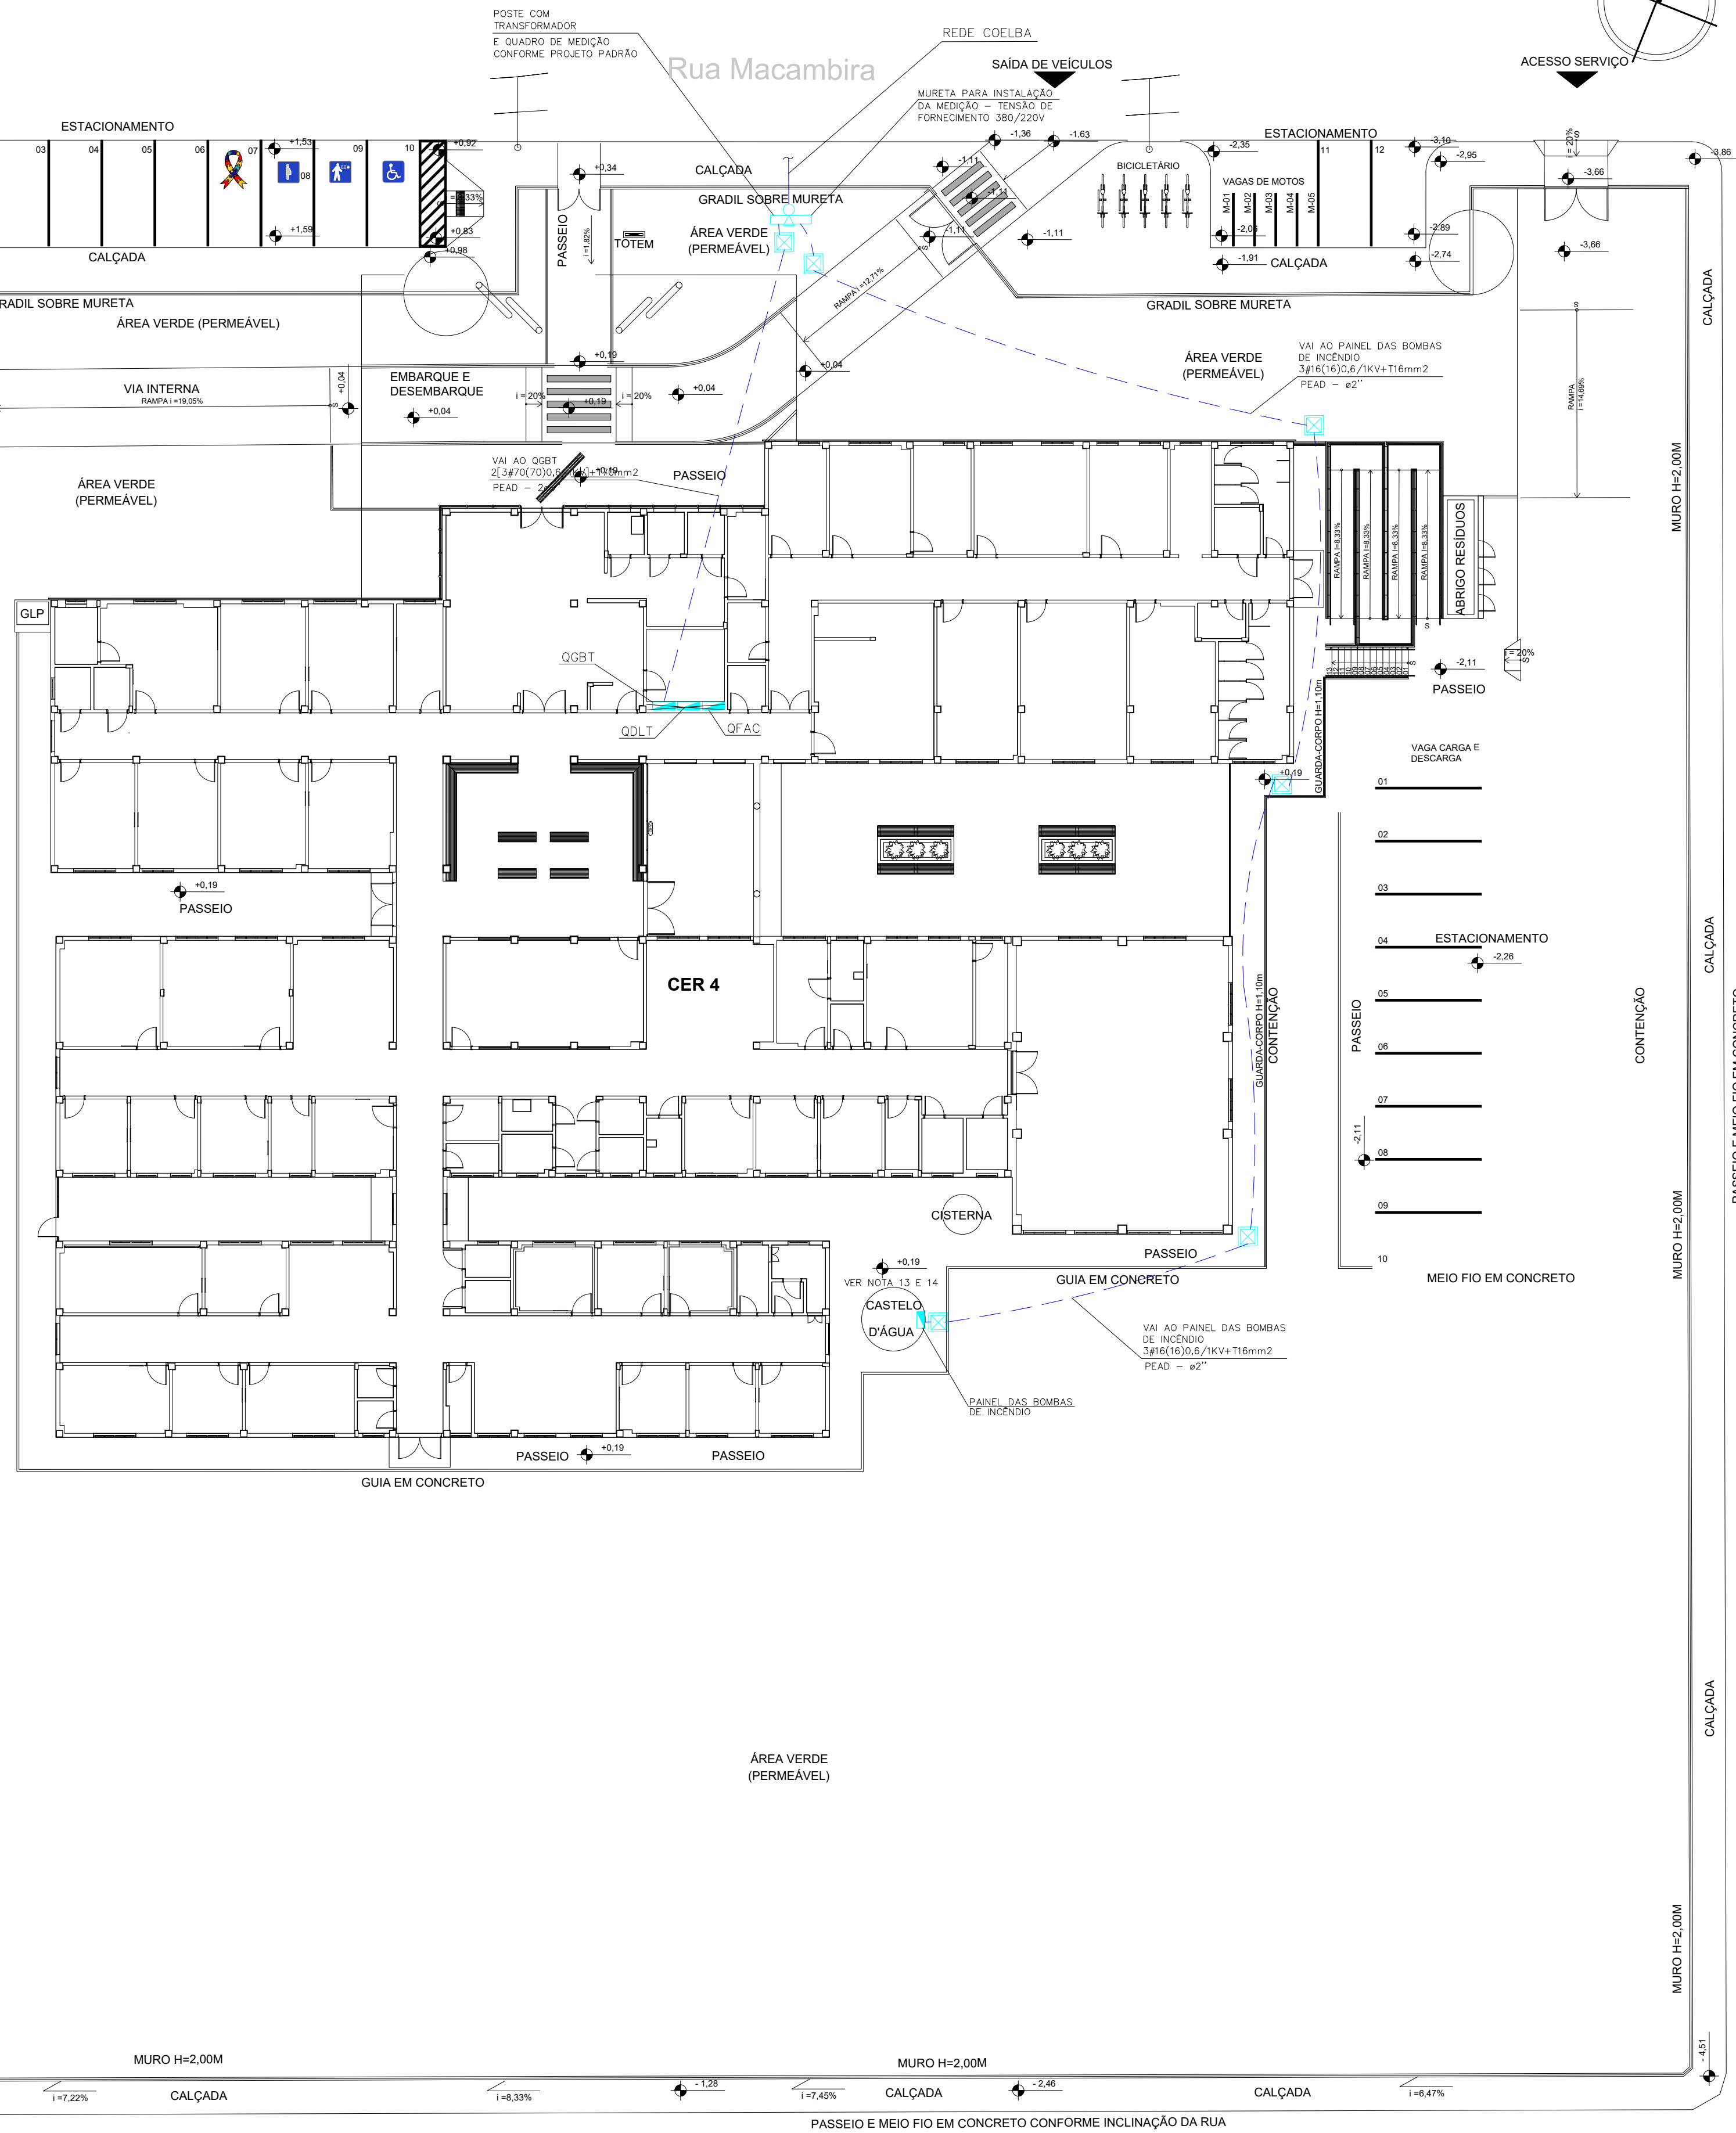
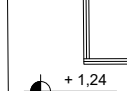
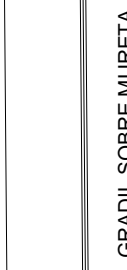
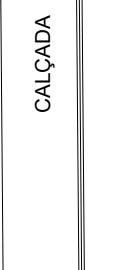
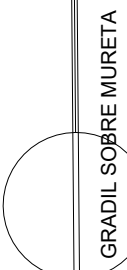


P\ Rodovia BR-407

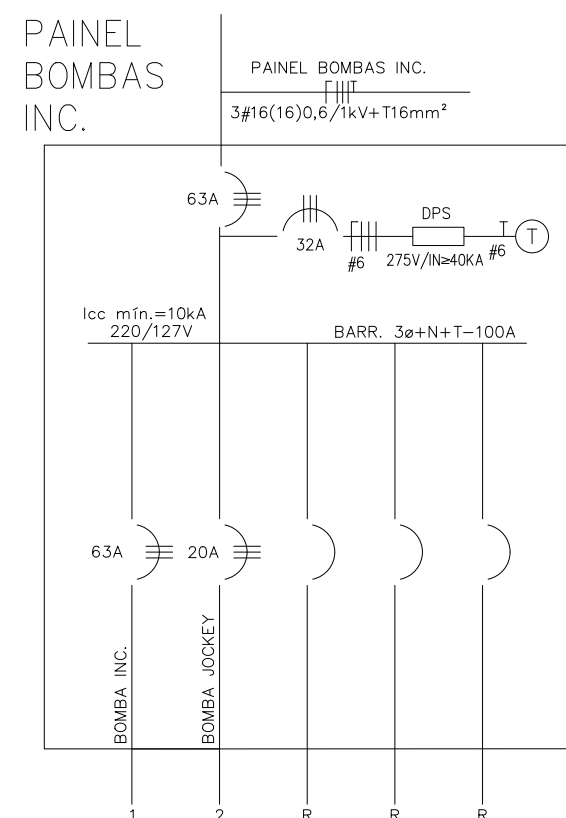

DETALHE CAIXA DE PASSAGEM

[illegible]

NOTAS:

- 1 – ELETRODUTO NÃO COTADO ø3/4".
- 2 – CONDUTOR NÃO COTADO #2,5mm².
- 3 – TODOS OS CIRCUITOS DEVERÃO SER IDENTIFICADOS COM ANILHAS (CONDUTORES FASE, NEUTRO E TERRA)
- 4 – OS CABOS DEVERÃO SEGUIR O SEGUINTE PADRÃO DE CORES:
FASE – PRETA;
NEUTRO – AZUL CLARO;
RETORNO – AMARELA;
TERRA – VERDE
- 5 – OS CABOS DEVERÃO TER AS SEGUINTE CLASSES DE ISOLAMENTO:
CIRCUITOS PARCIAIS – 750V, ALIMENTADORES – 1kV.
- 6 – OS CONDUTORES DOS CIRCUITOS TERMINAIS SOMENTE PODERÃO SER EMENDADOS EM CAIXAS DE PASSAGEM NÃO SENDO PERMITIDAS DENTRO DOS QUADROS, E DEVERÃO SER SEMPRE ESTANHAHADOS E SOLDADOS, ISOLADOS COM FITA DE AUTO-FUSÃO E RECORTADOS COM FITA ISOLANTE ANTI-CHAMA
- 7 – A LIGAÇÃO DOS CONDUTORES NOS DISJUNTORES SERÁ ATRAVÉS DE TERMINAIS PRÉ-ISOLADOS ATÉ CABOS DE 10mm² E DE ESTANHAHAMENTO PARA AS DEMAIS BITOLAS.
- 8 – TODOS OS DISJUNTORES GERAIS DOS QUADROS E MEDIÇÃO DEVERÃO SER DO TIPO CAIXA MOLDADE.
- 9 – DEVERÃO SER COLOCADAS TAMPAS CEGAS EM TODAS AS CAIXAS DE PASSAGEM.
- 10 – OS ELETRODUTOS SÃO EMENDADOS POR MEIO DE LUVAS ATARRACHADAS EM AMBAS AS EXTREMIDADES A SEREM LIGADAS.
- 11 – AS LIGAÇÕES DOS ELETRODUTOS RÍGIDOS COM CAIXAS/QUADROS SERÃO FEITAS COM ARRUELAS PELO LADO EXTERNO E BUCHAS PELO INTERNO.
- 12 – AS LIGAÇÕES DOS ELETRODUTOS METÁLICOS FLEXÍVEIS TIPO "SEAL TUBE" SERÃO FEITAS COM BOXES.
- 13 – O ALIMENTADOR DAS BOMBAS DE INCÊNDIO SERÁ DERIVADO APÓS A MEDIÇÃO E ANTES DO QGBT CONFORME DETALHE DO PROJETO PADRÃO DA SUBESTAÇÃO
- 14 – O ALIMENTADOR DAS BOMBAS DE INCÊNDIO FÓI DIMENSIONADO COM QT MÁX. DE 3% EM REGIME DE FUNCIONAMENTO NORMAL E Q.T. MÁX. DE 10% NA PARTIDA

REV	DATA	CONTEÚDO	REV	DATA	CONTEÚDO
00	17/08/2026	EMISSÃO INICIAL			

Nome do Empreendimento		CER IV	
Endereço do Empreendimento		LOTEAMENTO COLINAS DE BONFIM, QUADRA 28, RUA MACAMBIRA, S/N – SENHOR DO BONFIM – BAHIA.	
Título do desenho		Disciplina	
PLANTA DE ENTRADA DE ENERGIA		INSTALAÇÕES ELÉTRICAS	
Projeta e coordenador		PROJETO EXECUTIVO	
 CONSÓRCIO SAÚDE CONSORCIO SAÚDE CONCREMAT-MEP - CNPJ 16.255.454/0001-35 RUA BACALIM PALMARES, Nº 40, ANDAR 5 - RIO DE JANEIRO/RJ - CEP 205-080 FONE (21) 3535-4131		Prazo 01/02 Revisão 00	
CONCREMAT MEP		Especialidade ELE Escala 1/200	
Responsável Técnico pelo Projeto de Implantação Elétrica ENRIQUEZ ALMEIDA DA SILVA ENGENHEIRO CREA/RJ Nº 05147/2017			