


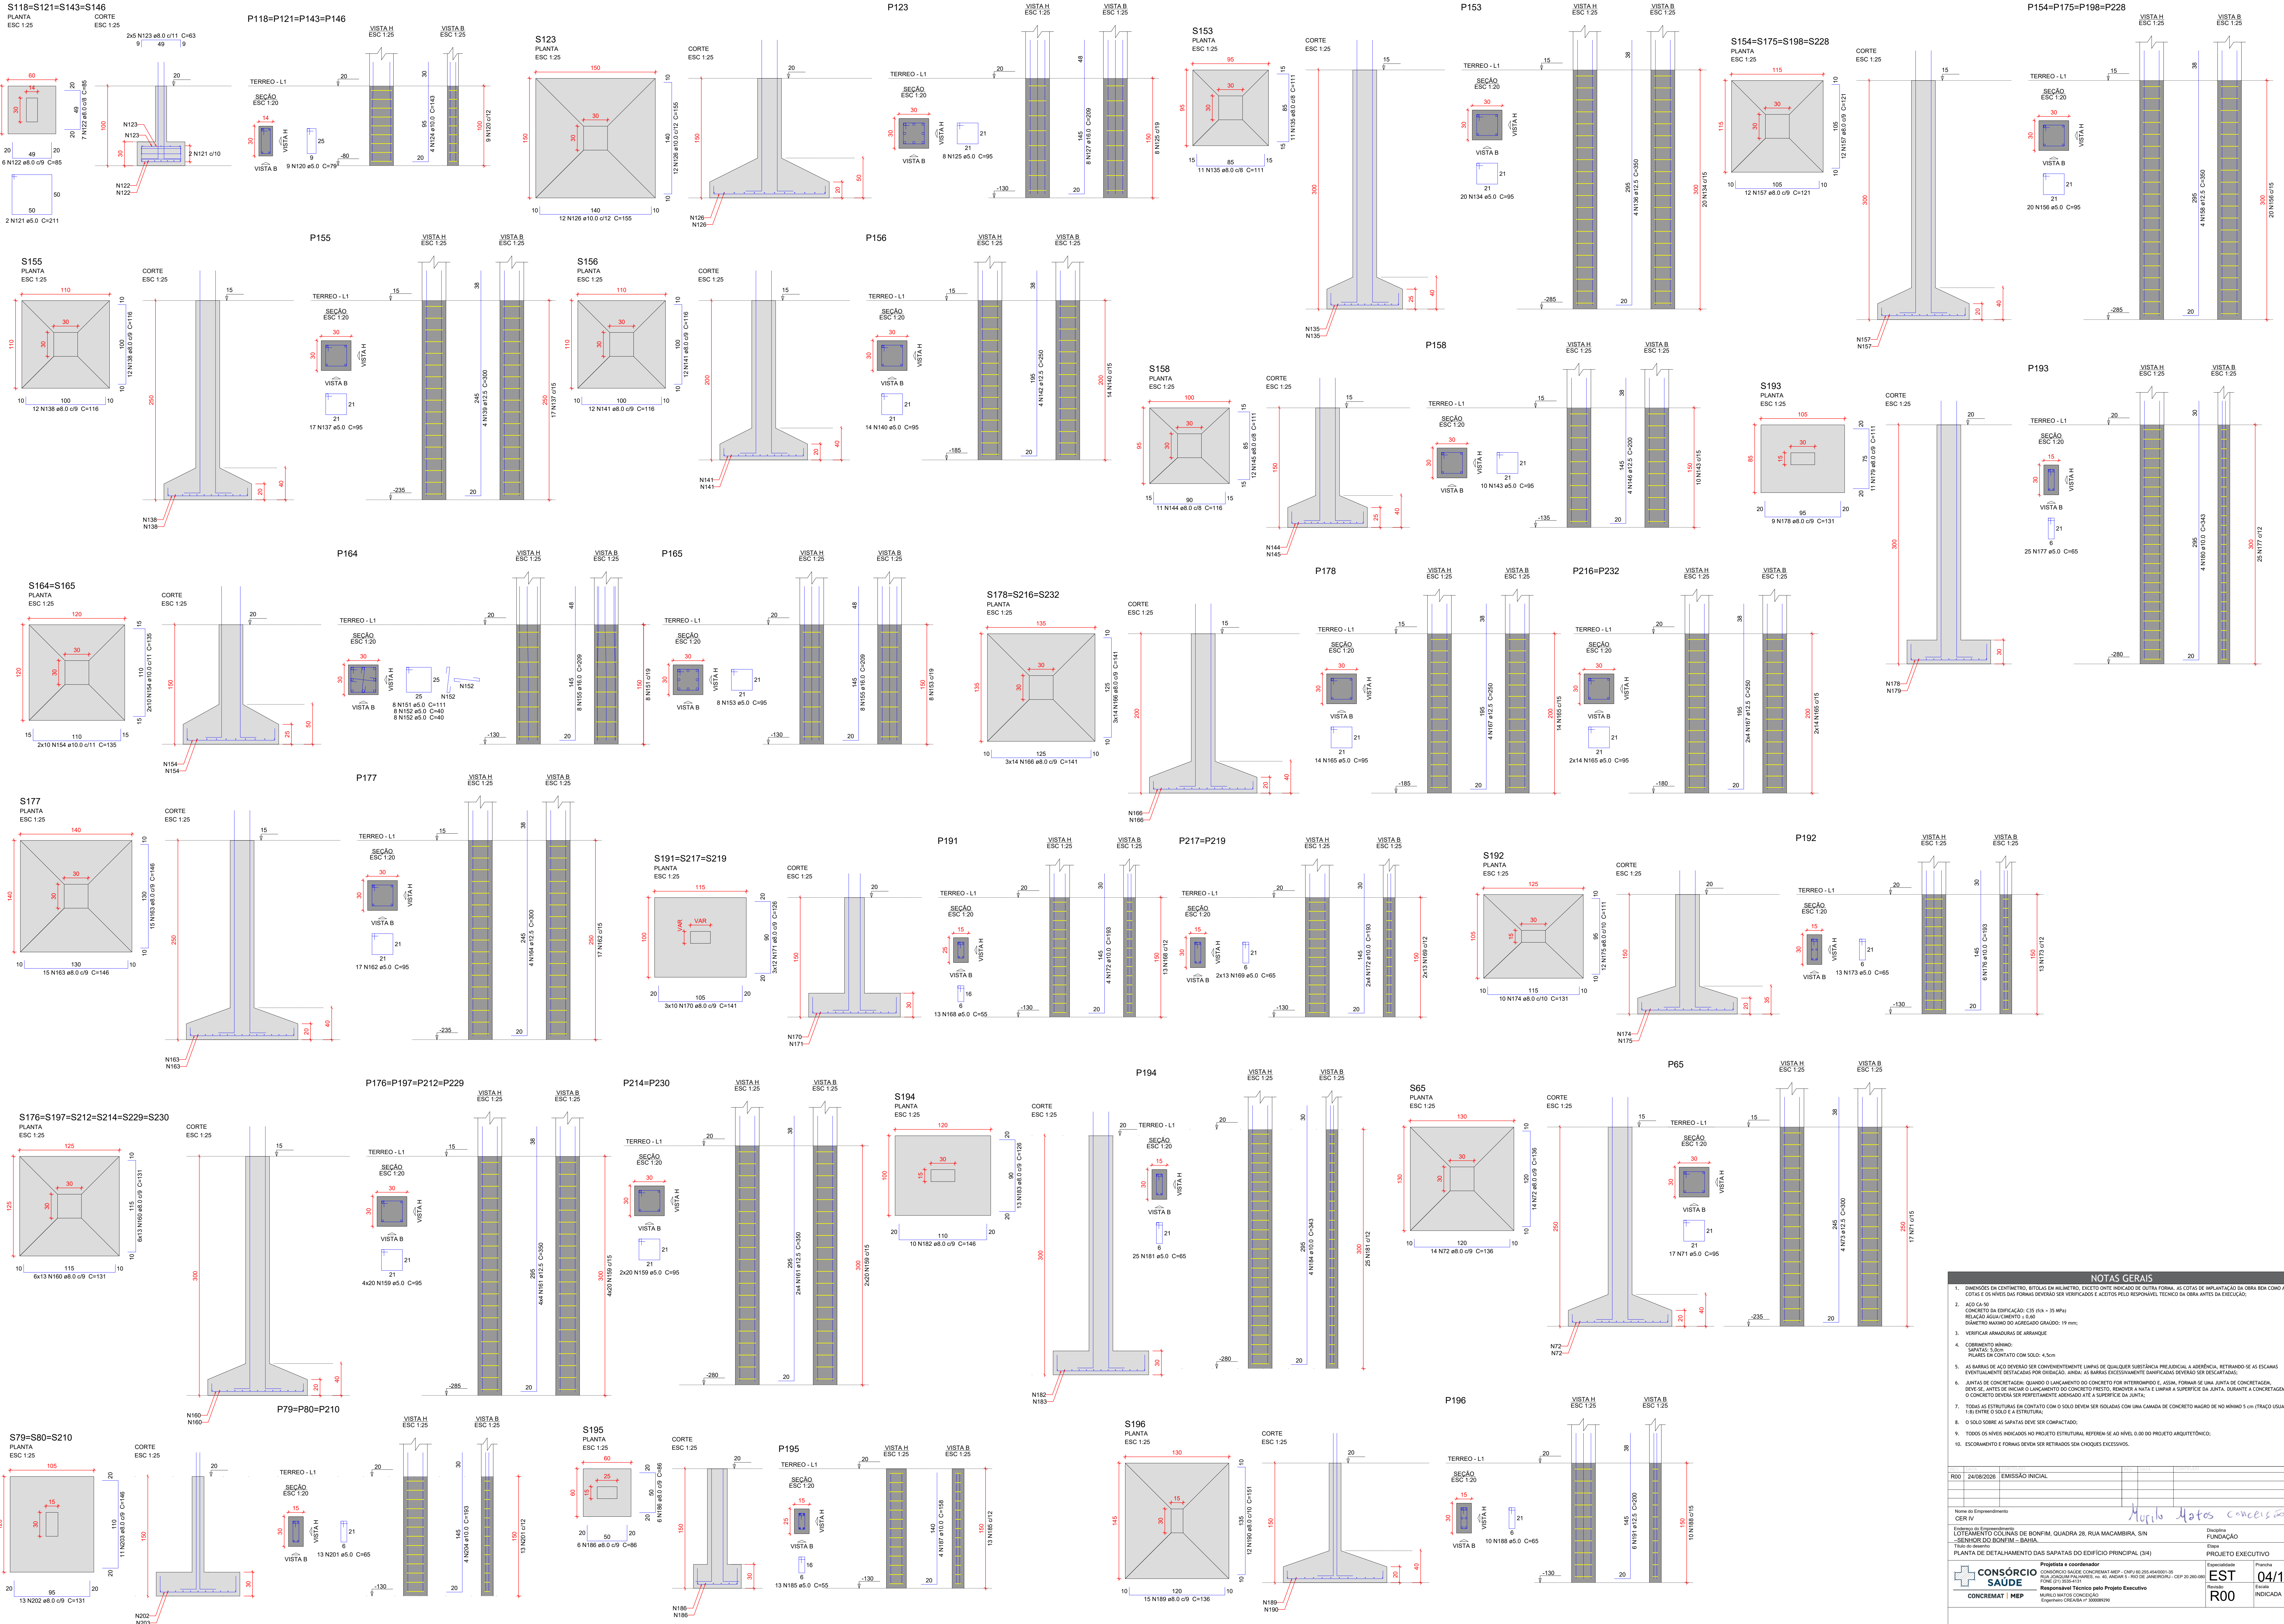

NOTAS GERAIS			
1. DIMENSÕES EM CENTÍMETRO, BOLTAS EM MILÍMETRO, EXCETO ONDE INDICADO DE OUTRA FORMA. AS COTAS DE IMPLANTAÇÃO DA OBRA BEM COMO AS COTAS E OS NÍVEIS DAS FORMAS DEVERÃO SER VERIFICADOS E ACEITOS PELO RESPONSÁVEL TÉCNICO DA OBRA ANTES DA EXECUÇÃO.			
4. DIÂMETRO MÁXIMO DO AGREGADO MÁXIMO: 19 mm;			
5. VERIFICAR ARMAÇURAS DE ARRANQUE			
7. AS BARRAS DE AÇO DEVERÃO SER COMPLETAMENTE LIMPAS DE QUALQUER SUBSTÂNCIA PREJUDICIAL À ADERÊNCIA, RETIRANDO-SE AS ESCALAS EVENTUALMENTE DESTACADAS POR GRADUAÇÃO. APÓS AS BARRAS EXCESSIVAMENTE DANIFICADAS DEVERÃO SER DESCARTADAS;			
8. JUNTAS DE CONCRETAGEM: QUANDO O LANÇAMENTO DO CONCRETO FOR INTERROMPIDO E, AGORA, FORMAR-SE UMA JUNTA DE CONCRETAGEM, DEVE-SE, ANTES DE INICIAR O LANÇAMENTO DO CONCRETO PRÓXIMO, REBARBAR A JUNTA E LIMPAR A SUPERFÍCIE DA JUNTA. DURANTE A CONCRETAGEM O CONCRETO DEVEVA SER PERFEITAMENTE ADESAO À SUPERFÍCIE DA JUNTA;			
9. TODAS AS ESTRUTURAS DE CONTO TOCADO COM O SOLO DEVE SER SOLADAS COM UMA CAMADA DE CONCRETO MAGRO DE NO MÁXIMO 5 cm (TRAÇÃO ÚNICA 1:3 ENTRE O SOLO E A ESTRUTURA);			
10. O SOLO SOBRE AS SAPATAS DEVE SER COMPACTADO;			
11. TODOS OS NÍVEIS INDICADOS NO PROJETO ESTRUTURAL REFEREM-SE AO NÍVEL 0,00 DO PROJETO ARQUITETÔNICO;			
12. EXCARBAMENTO E FORMAS DEVERÃO SER RETIRADOS SEM CHOQUES EXCESSIVOS.			
R00 24/08/2026 EMISSÃO INICIAL			
Nome do Empreendimento: CER IV			
Emissor: SENHOR DO BONFIM - BAHIA			
PLANTA DE DETALHAMENTO DAS SAPATAS DO EDIFÍCIO PRINCIPAL (3/4)			
R00		INDICADA	