


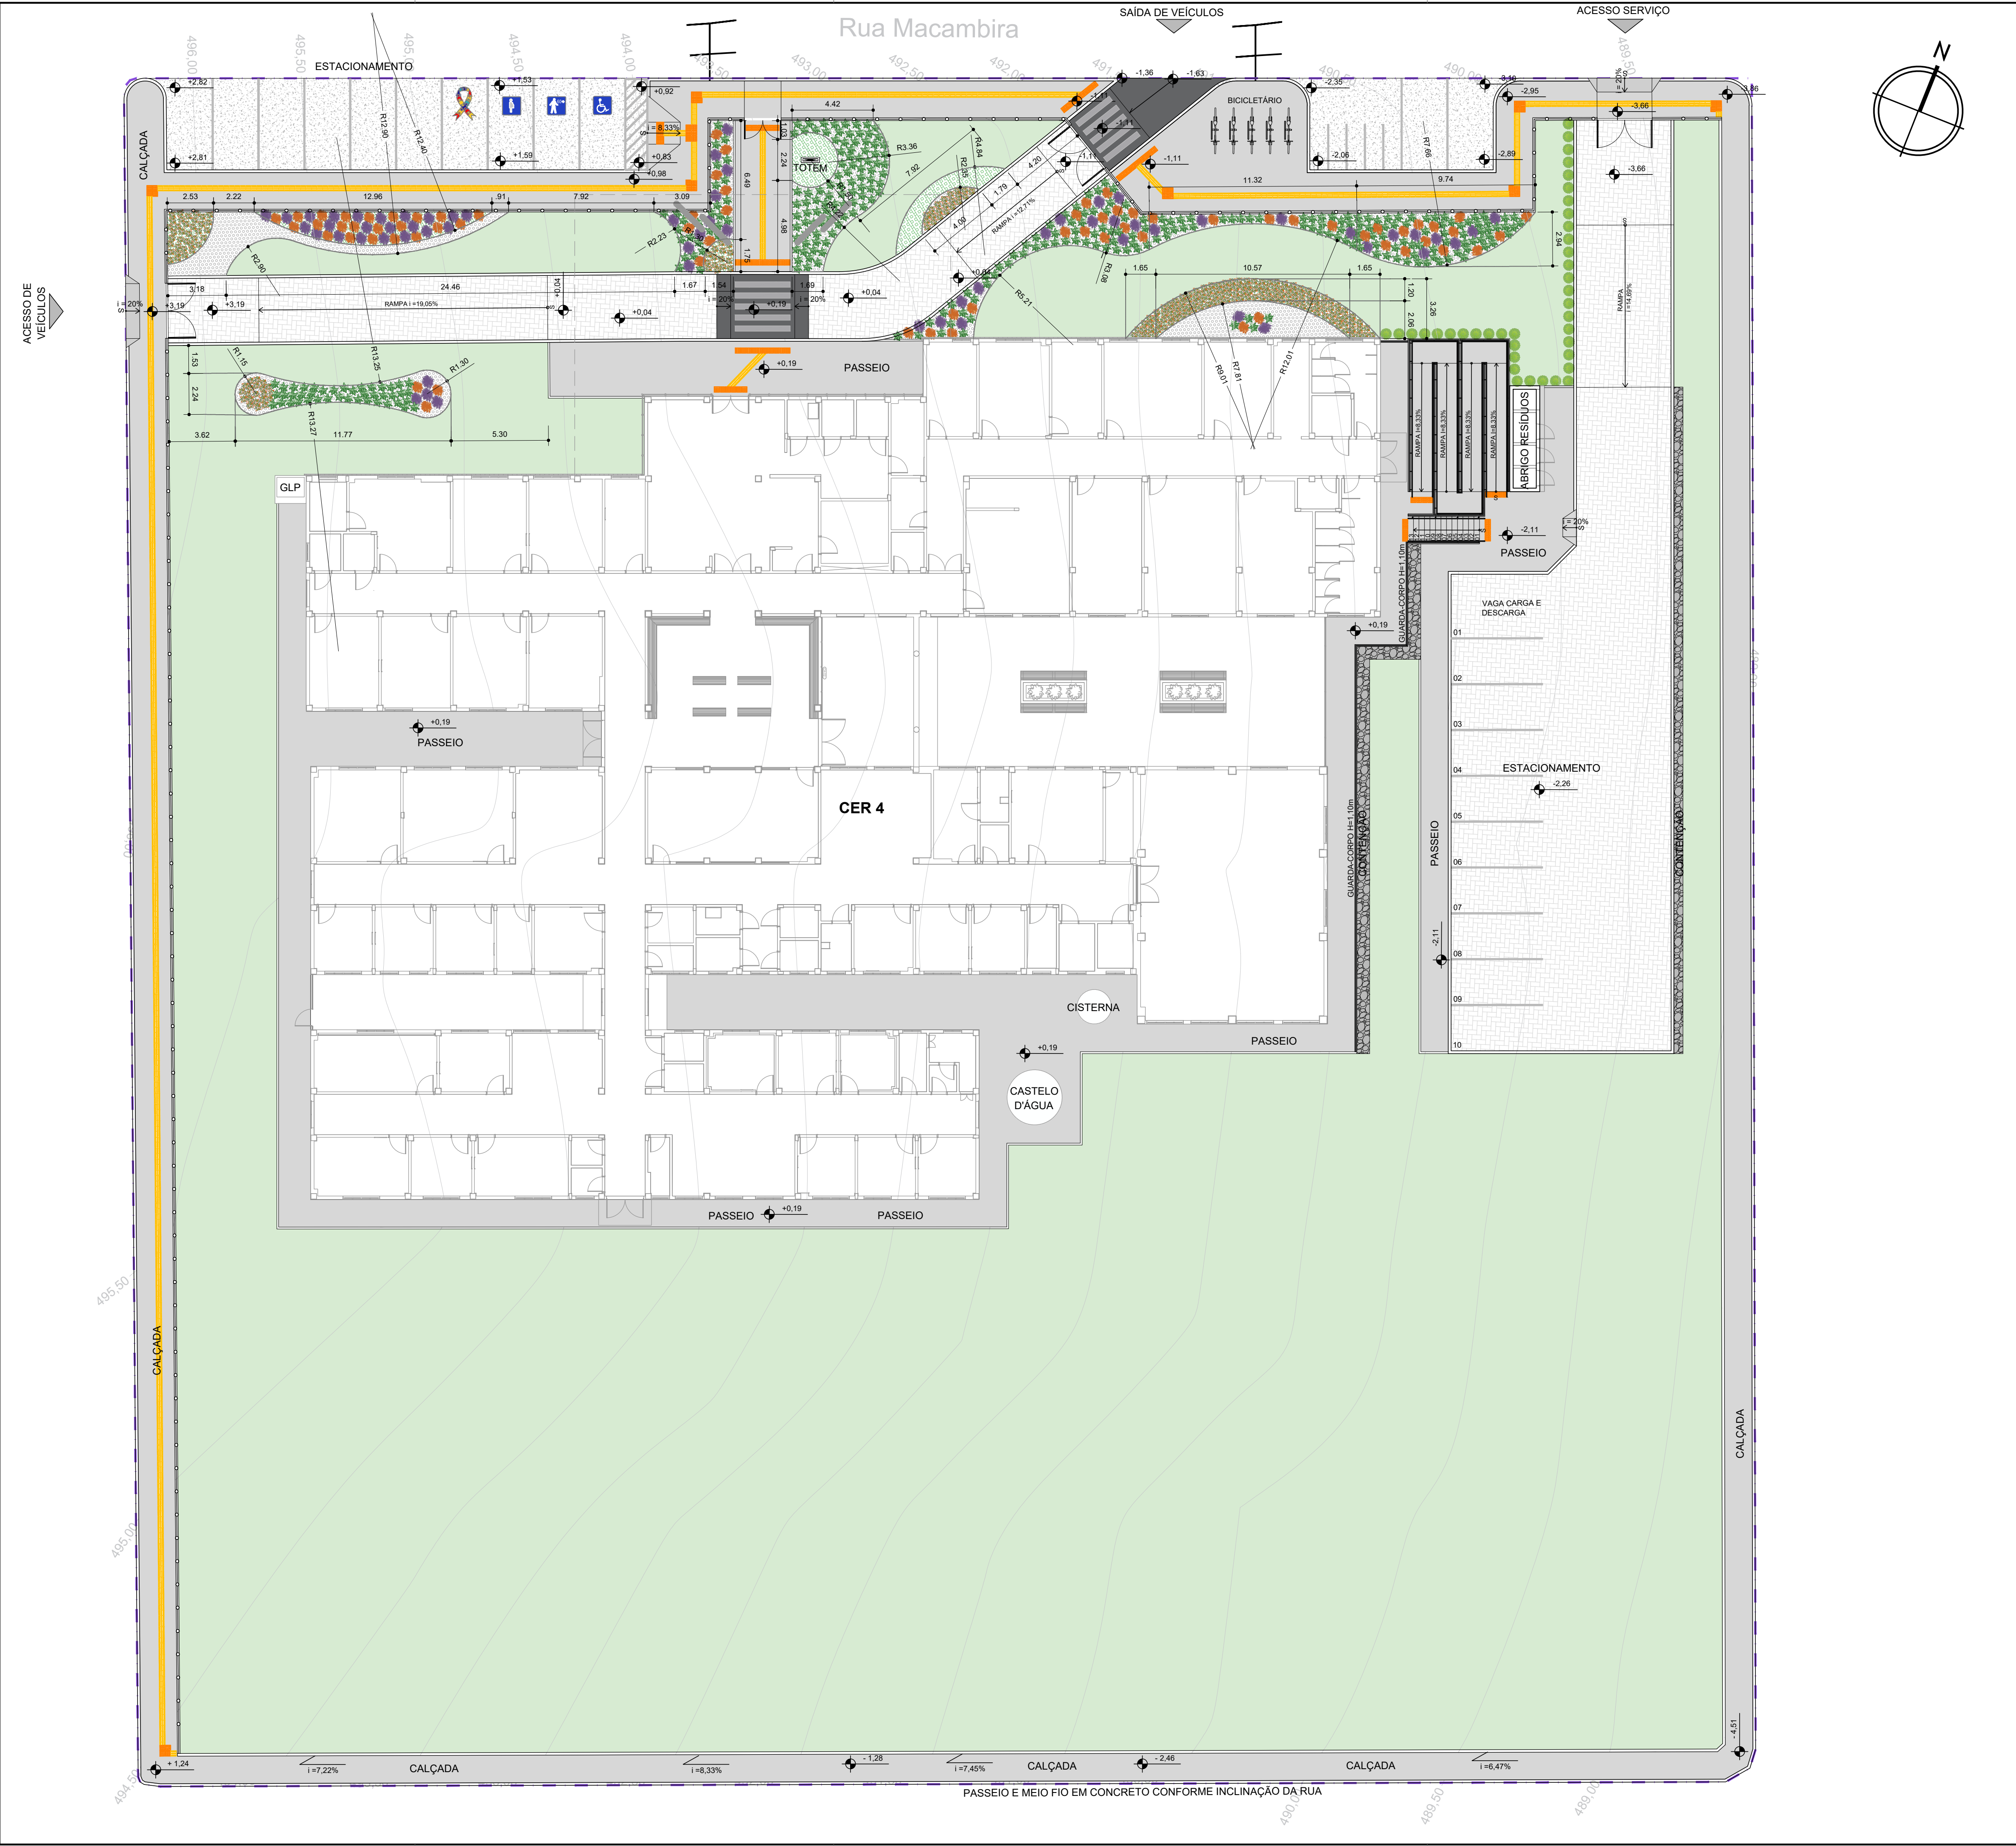

LEGENDA:

000.00

- COTA DE PISO

- PISO EM BLOCOS DE CONCRETO INTERTRAVADOS, COR CINZA NATURAL

- PASSEIO EM CONCRETO

- GRAMA / ÁREA PARA PAISAGISMO

- POLIGONAL DE INTERVENÇÃO

- PISO ESTACIONAMENTO EM CONCRETO

LEGENDA PAISAGISMO

REPRESENTAÇÃO GRÁFICA	DESCRIÇÃO					QUANT.
	FAMÍLIA NOME CIENTÍFICO	NOME POPULAR	PORTE ADULTO	ALTURA MUDA	DIST. ENTRE MUDAS	
	Clusia fluminensis / Clusia rosea	CLÚSIA	2 - 4 M	0,60 M	1,50 - 2,00 M	40 UN.
	Codiaeum variegatum	CROTON	1,5 - 3 M	0,40 M	1,20 - 1,80 M	226 UN.
	Hohenbergia correa-araujo	BROMÉLIA NATIVA	0,8-1,2 M	0,40 M	1 - 1,20 M	63 UN.
	Dianella caerulea	DIANELA	0,6-1 M	0,30 M	0,60 - 0,80 M	324 UN.
	Aechmea blanchetiana	BROMÉLIA NATIVA	0,8-1,2 M	0,40 M	0,80 - 1,00 M	71 UN.
	Zoysia japonica	GRAMA-ESMERALDA	0,06 M	40X40CM	-	3.549,60m²
	-	SEIXO BRANCO OU CASCALHO	0,05 M	-	-	4.031,69kg
	-	BRITA N° 0	0,05 M	-	-	9.929,4kg
	-	LIMITADOR DE GRAMA	-	-	-	161,06m

CLÚSIA
Clusia fluminensis / Clusia rosea

CROTON
Codiaeum variegatum

BROMÉLIA NATIVA
Hohenbergia correa-araujo

DIANELA
Dianella caerulea

BROMÉLIA NATIVA
Aechmea blanchetiana

GRAMA ESMERALDA
Zoysia japonica

SEIXO BRANCO OU CASCALHO

BRITA N° 0

LIMITADOR DE JARDIM

CONSORCIO SAÚDE CONCREMAT-MEP - CNPJ 00.255.454/0001-35
RUA JOAQUIM PALHARES, no. 40, ANDAR 5 - RIO DE JANEIRO/RJ - CEP 20.260-080 - FONE (21) 3535-4131
Medidas em metros. Confira medidas no local.
O valor da cota prevalece ao da escala. Antes de qualquer alteração consultar o arquiteto responsável.

REV	DATA	CONTEÚDO	REV	DATA	CONTEÚDO
00	21/08/2026	EMIÇÃO INICIAL			

Nome do Empreendimento: CER IV

Endereço do Empreendimento: LOTEAMENTO COLINAS DE BONFIM, QUADRA 28, RUA MACAMBIRA, S/N - SENHOR DO BONFIM - BAHIA

Disciplina: PAISAGISMO

Planta de Paisagismo

Estudo Preliminar

Projeto e coordenador:
CONSORCIO SAÚDE CONCREMAT-MEP - CNPJ 00.255.454/0001-35
RUA JOAQUIM PALHARES, no. 40, ANDAR 5 - RIO DE JANEIRO/RJ - CEP 20.260-080
FONE (21) 3535-4131
Responsável Técnico pelo Projeto de Urbanismo
AILA LEVINO PEDREIRA BRITTO
Arquiteta CAUBA Nº ASS017-D

Plancha: 01/01

Especialidade: PSG

Revisão: 00

Escala: 1/175