


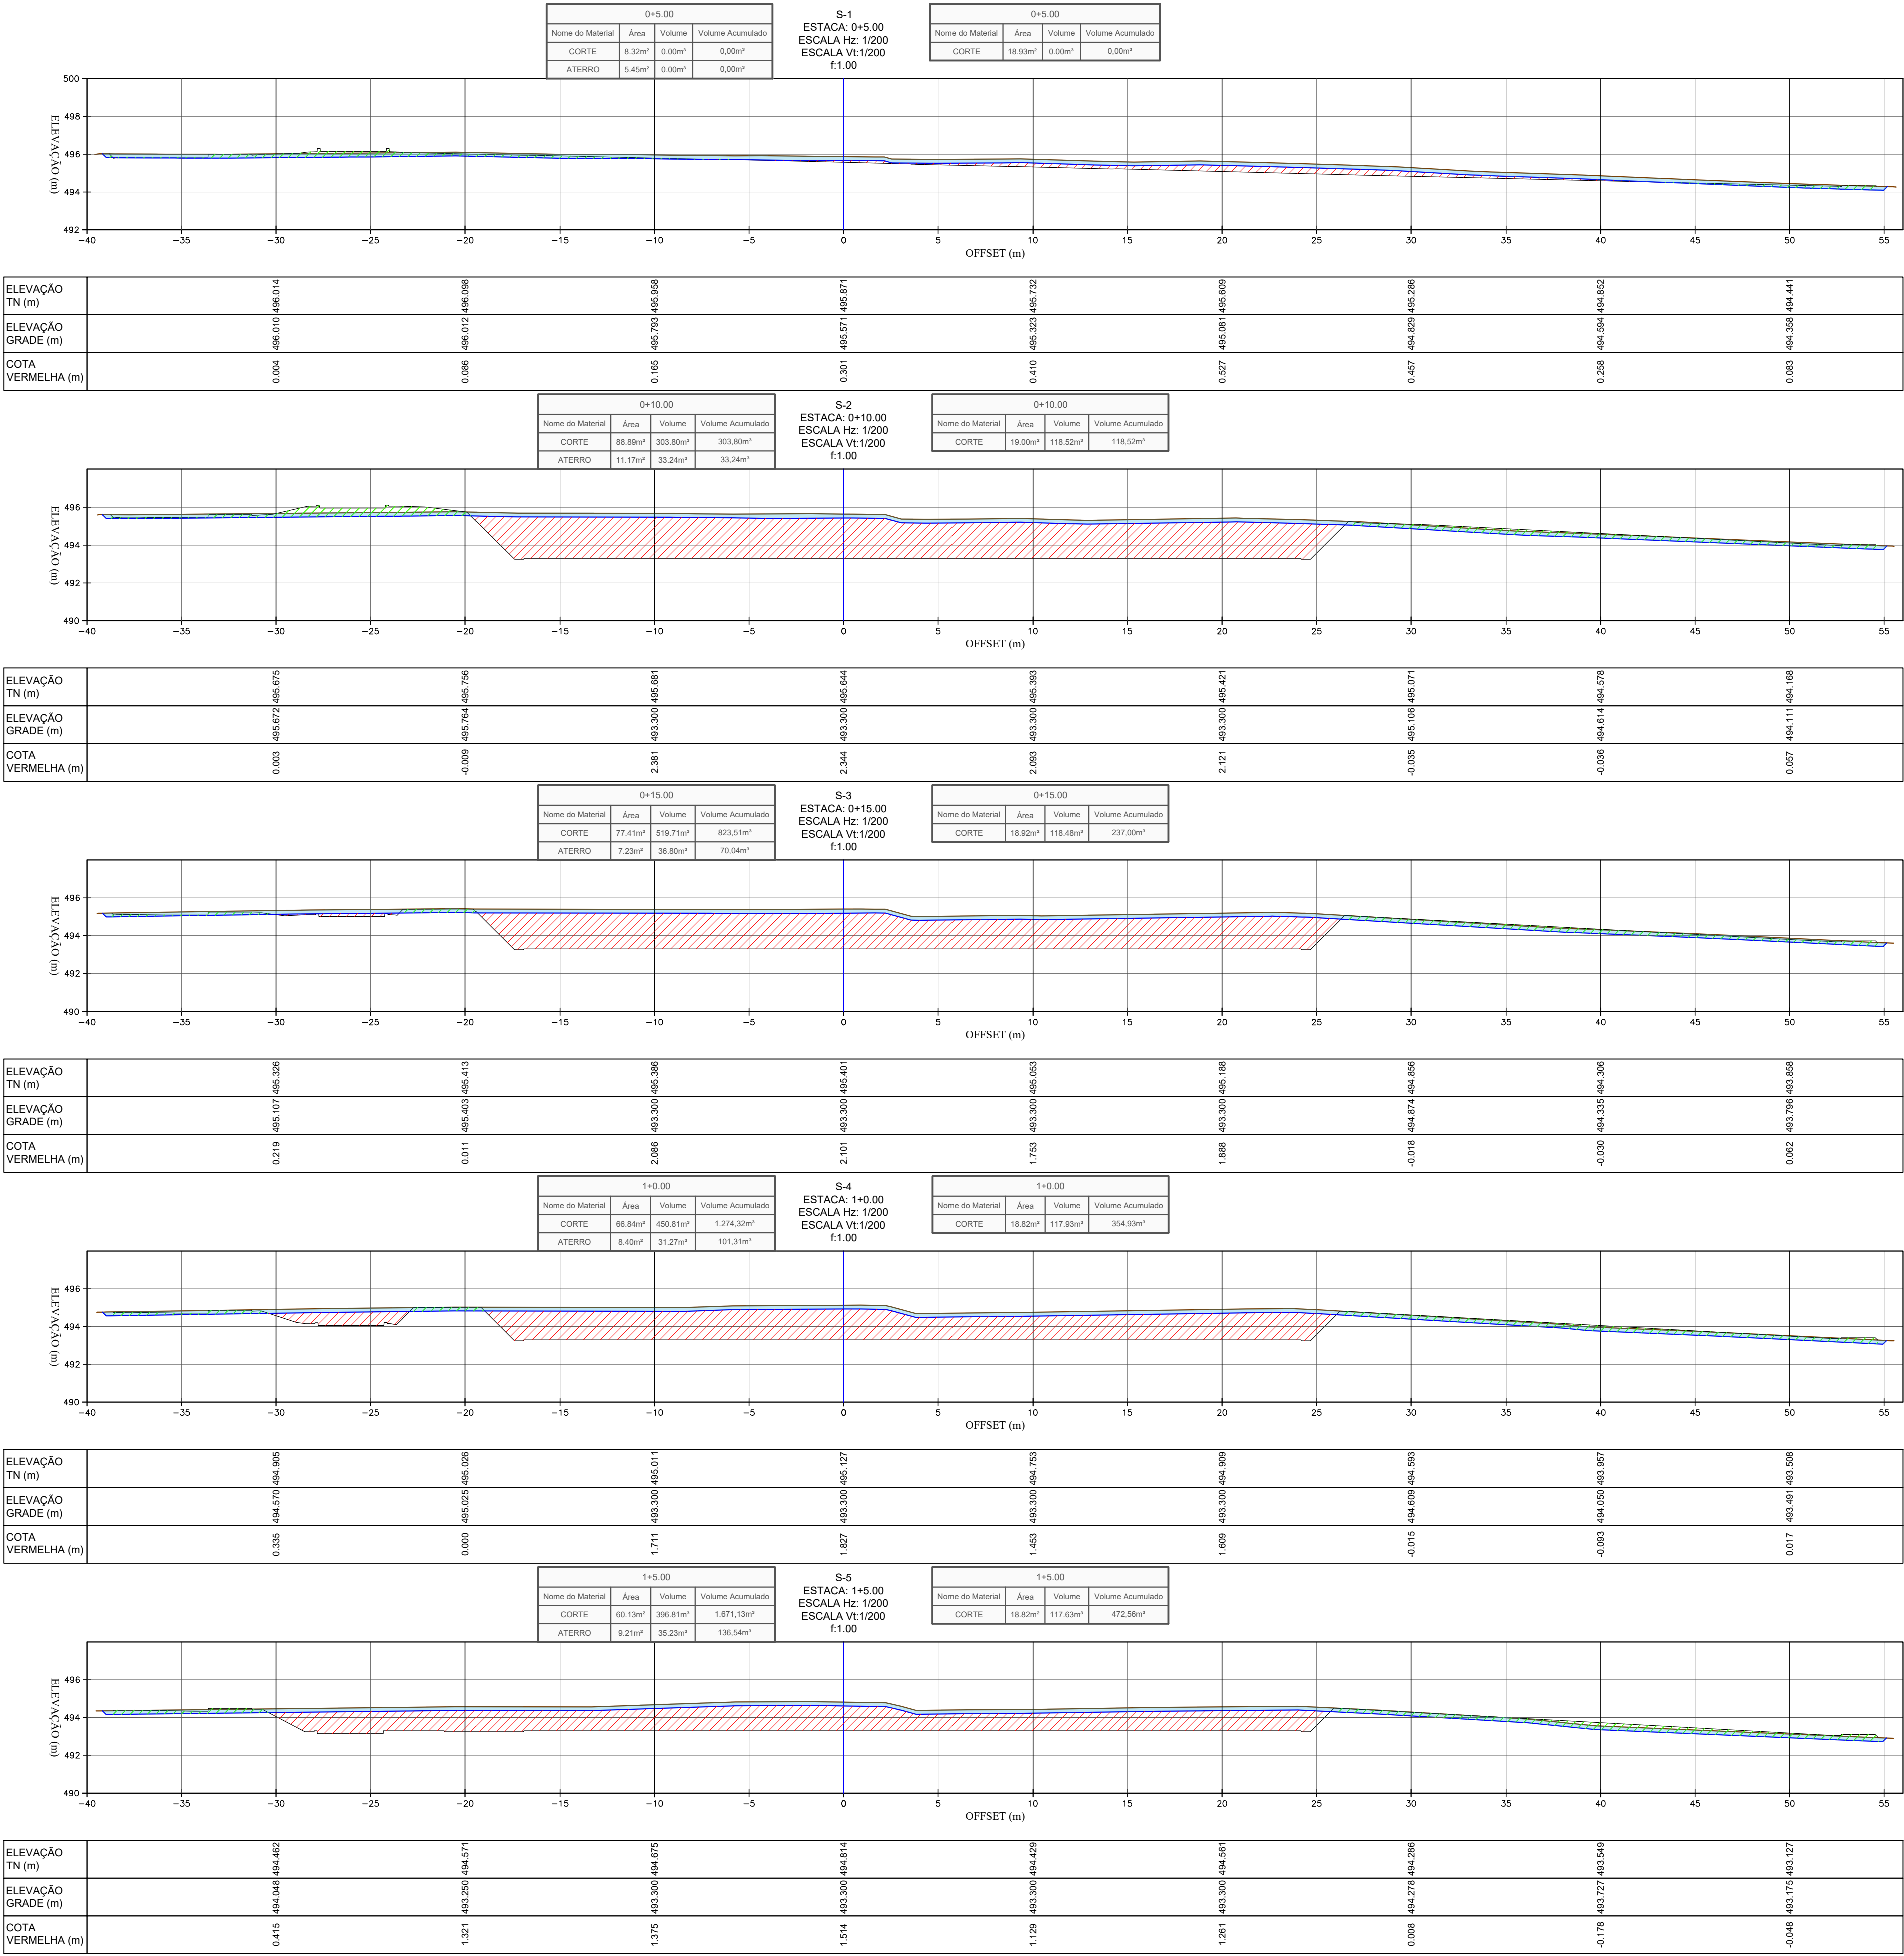

LEGENDA :

- TERRENO NATURAL
- TERRAPLENAGEM
- ESCAVAÇÃO DE LIMPEZA (20CM)
- ÁREAS EM ATERRO
- ÁREAS EM CORTE
- ÁREAS DE CORTE - DE LIMPEZA ESP: 20cm

CONSORCIO SAÚDE CONCREMAT-MEP - CNPJ 60.255.454/0001-35  
RUA JOAQUIM PALHARES, no 40, ANDAR 5 - RIO DE JANEIRO/RJ - CEP 20.280-080 - FONE (21) 3535-4131  
Medidas em metros. Conferir medidas no local.  
O valor da cota prevalece ao da escala. Antes de qualquer alteração consultar o arquiteto responsável.

| REV | DATA       | CONTEUDO       | REV | DATA | CONTEUDO |
|-----|------------|----------------|-----|------|----------|
| 00  | 24/08/2026 | EMIÇÃO INICIAL |     |      |          |
|     |            |                |     |      |          |
|     |            |                |     |      |          |
|     |            |                |     |      |          |

|   |  |                   |       |
|---|--|-------------------|-------|
| Nome do Empreendimento   |  | Disciplina        |       |
| CENTRO ESPECIALIZADO EM REABILITAÇÃO (CER) TIPO IV   |  | TERRAPLENAGEM     |       |
| Endereço do Empreendimento   |  | Etapas            |       |
| LOT, COLINAS DE BONFIM, Q. 28, RUA MACAMBIRA, S/N - SENHOR DO BONFIM - BAHIA.                                                                               |  | PRÓJETO EXECUTIVO |       |
| Título do desenho   |  | Especialidade     |       |
| SEÇÕES TRANSVERSAIS DE TERRAPLENAGEM   |  | TER               |       |
| Projeto e coordenador   |  | Prancha           | 003   |
| CONSORCIO SAÚDE CONCREMAT-MEP - CNPJ 60.255.454/0001-35<br>RUA JOAQUIM PALHARES, no 40, ANDAR 5 - RIO DE JANEIRO/RJ - CEP 20.280-080<br>FONE (21) 3535-4131 |  | Revisão           | 00    |
| Responsável Técnico pelo Projeto de Terraplenagem   |  | Escala            | 1:200 |
| GILBERTO MILTADO DE OLIVEIRA FILHO<br>TÉCNICO EM AGRIMENSURA<br>CRT-BA: 05116004538                                                                         |  |                   |       |