


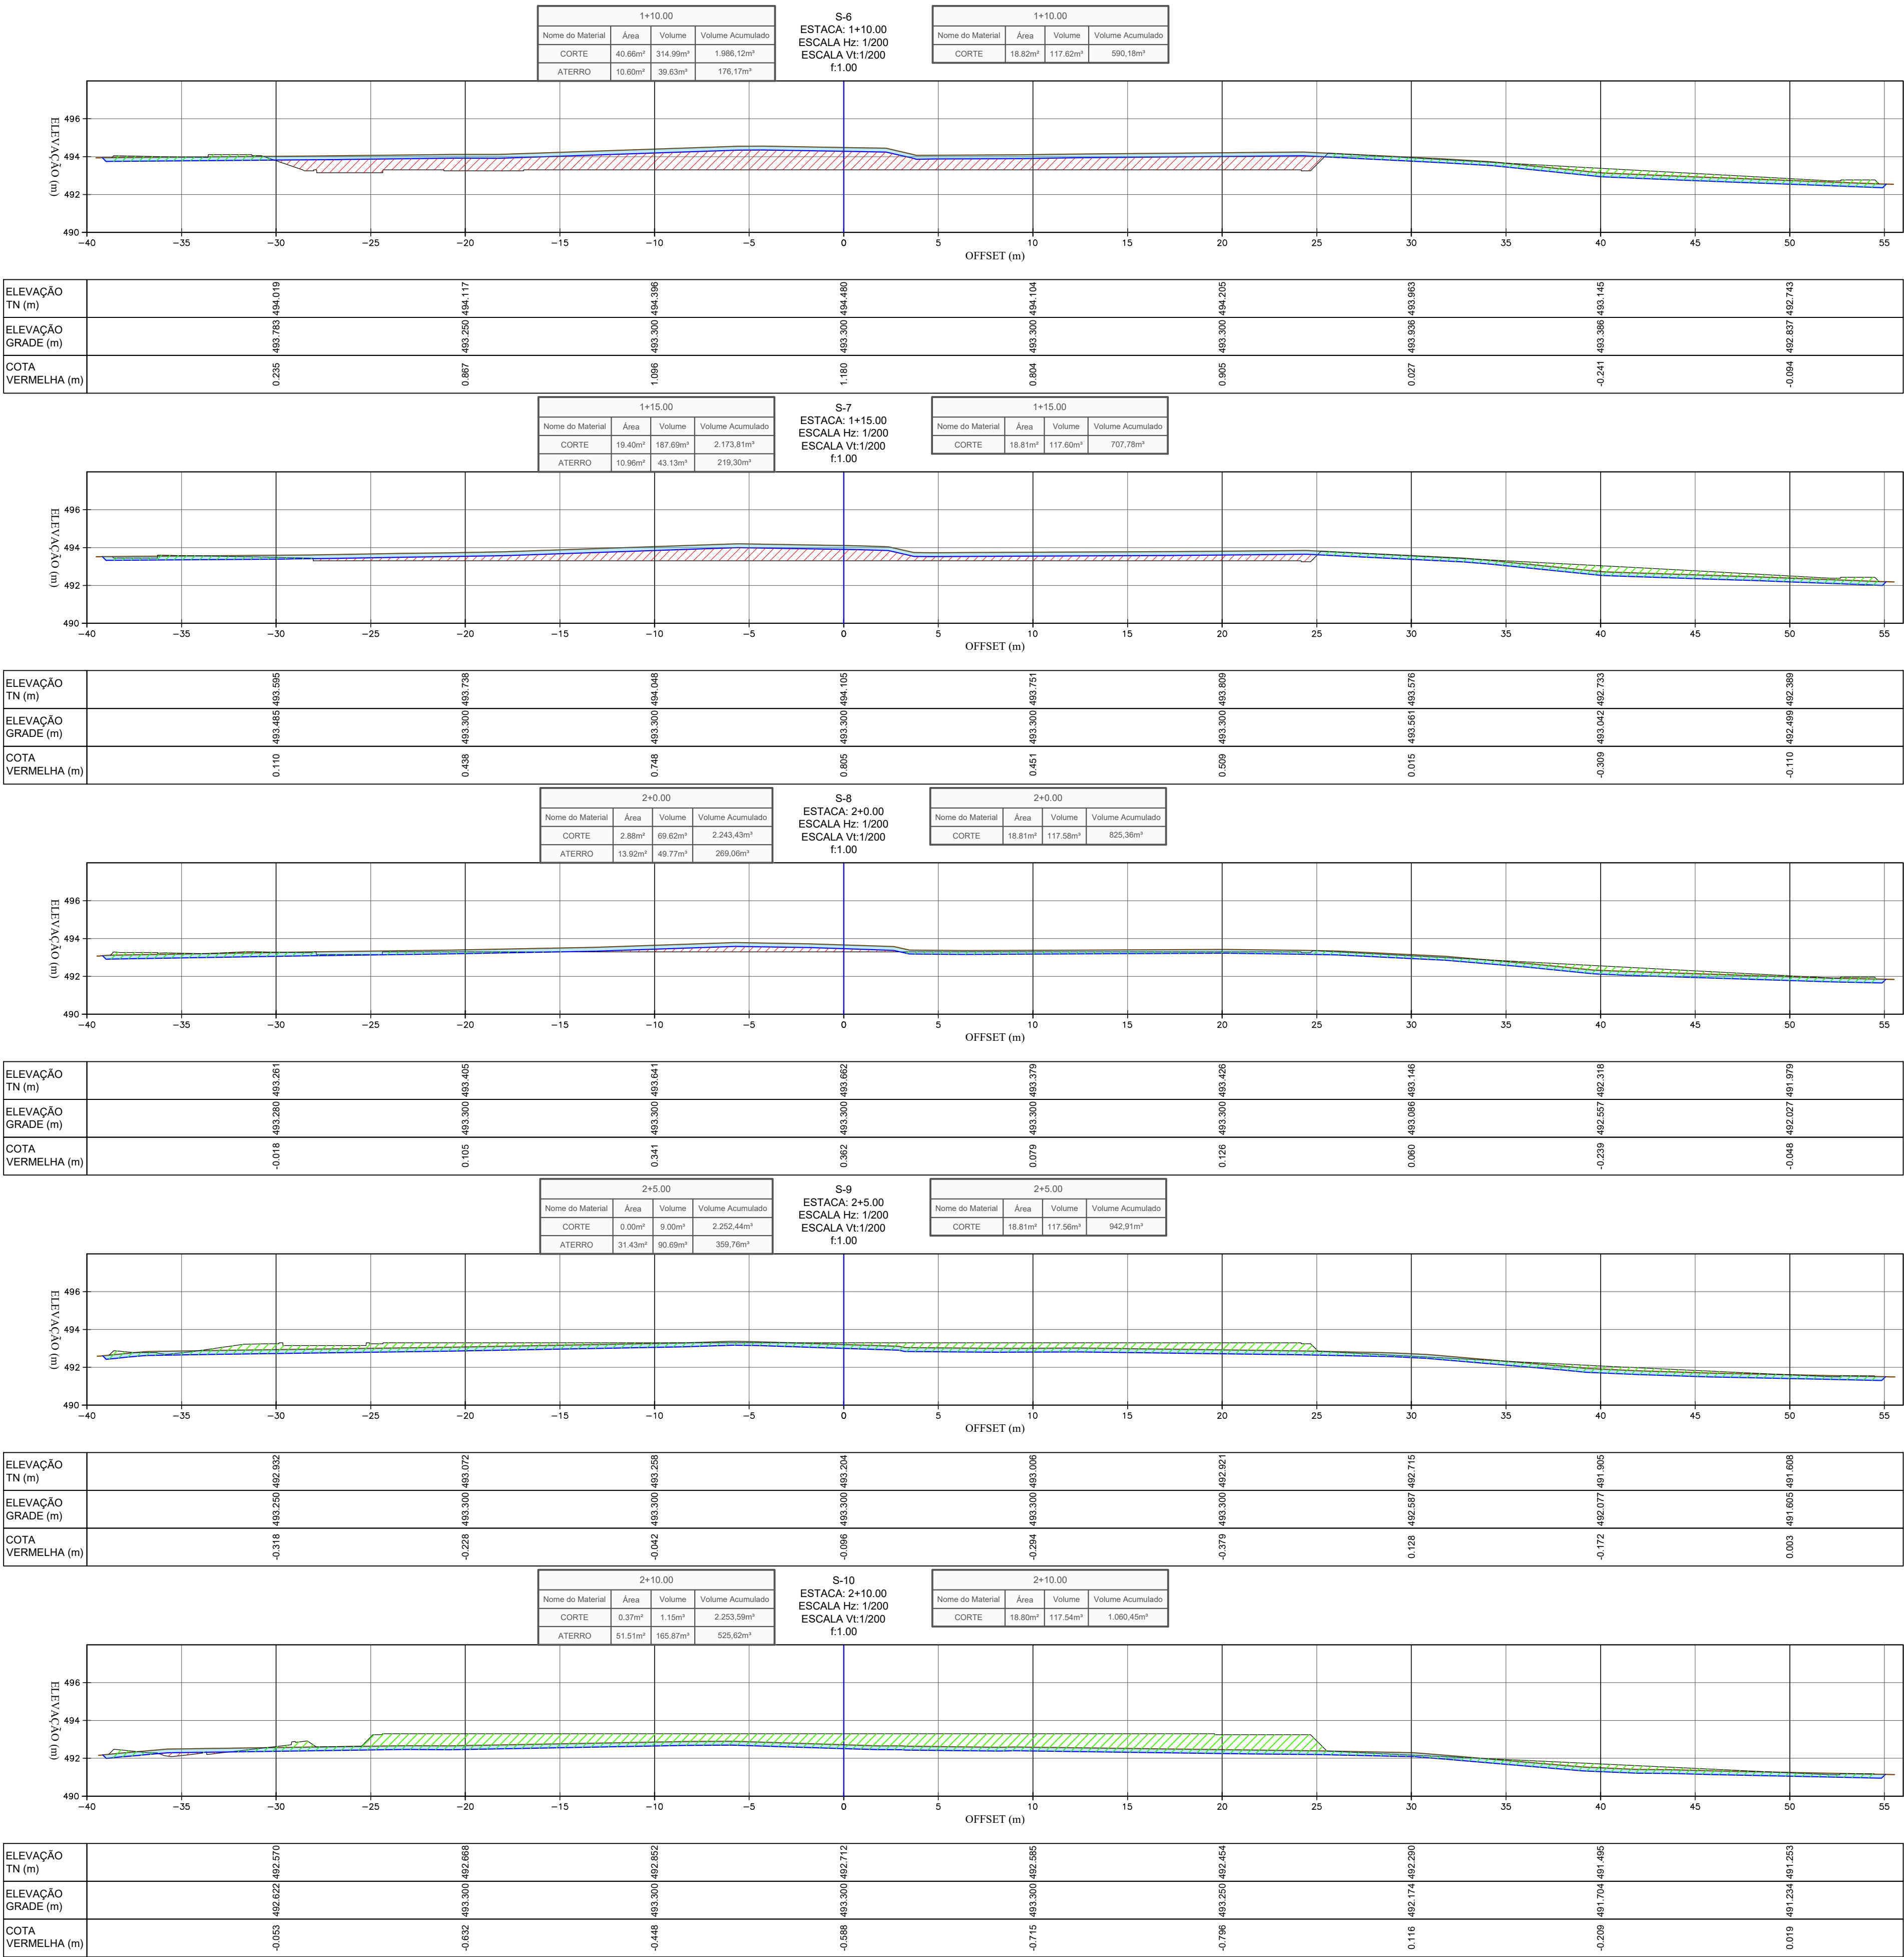

CONSORCIO SAÚDE CONCREMAT-MEP - CNPJ 00.255.454/0001-35
RUA JOAQUIM PALHARES, no. 40, ANDAR 5 - RIO DE JANEIRO/RJ - CEP 20.280-080 - FONE (21) 3535-4131
Medidas em metros. Conferir medidas no local.
O valor da cota prevalece ao da escala. Antes de qualquer alteração consultar o arquiteto responsável.

REV	DATA	CONTEÚDO	REV	DATA	CONTEÚDO
00	24/08/2026	EMIÇÃO INICIAL			

Nome do Empreendimento: CENTRO ESPECIALIZADO EM REABILITAÇÃO (CER) TIPO IV
Endereço do Empreendimento: LOT. COLINAS DE BONFIM, Q. 28, RUA MACAMBIRA, S/N - SENHOR DO BONFIM - BAHIA.
Título do desenho: SEÇÕES TRANSVERSAIS DE TERRAPLENAGEM

Disciplina: TERRAPLENAGEM
Escala: 1:200

Projeto e coordenador: CONSORCIO SAÚDE CONCREMAT-MEP - CNPJ 00.255.454/0001-35
RUA JOAQUIM PALHARES, no. 40, ANDAR 5 - RIO DE JANEIRO/RJ - CEP 20.280-080
FONE (21) 3535-4131
Responsável Técnico pelo Projeto de Terraplenagem: GILBERTO MILTÃO DE OLIVEIRA FILHO
TÉCNICO EM AGRIMENSURA
CRT-BA: 05116004538

Prancha: 004
Revisão: 00
Especialidade: TER