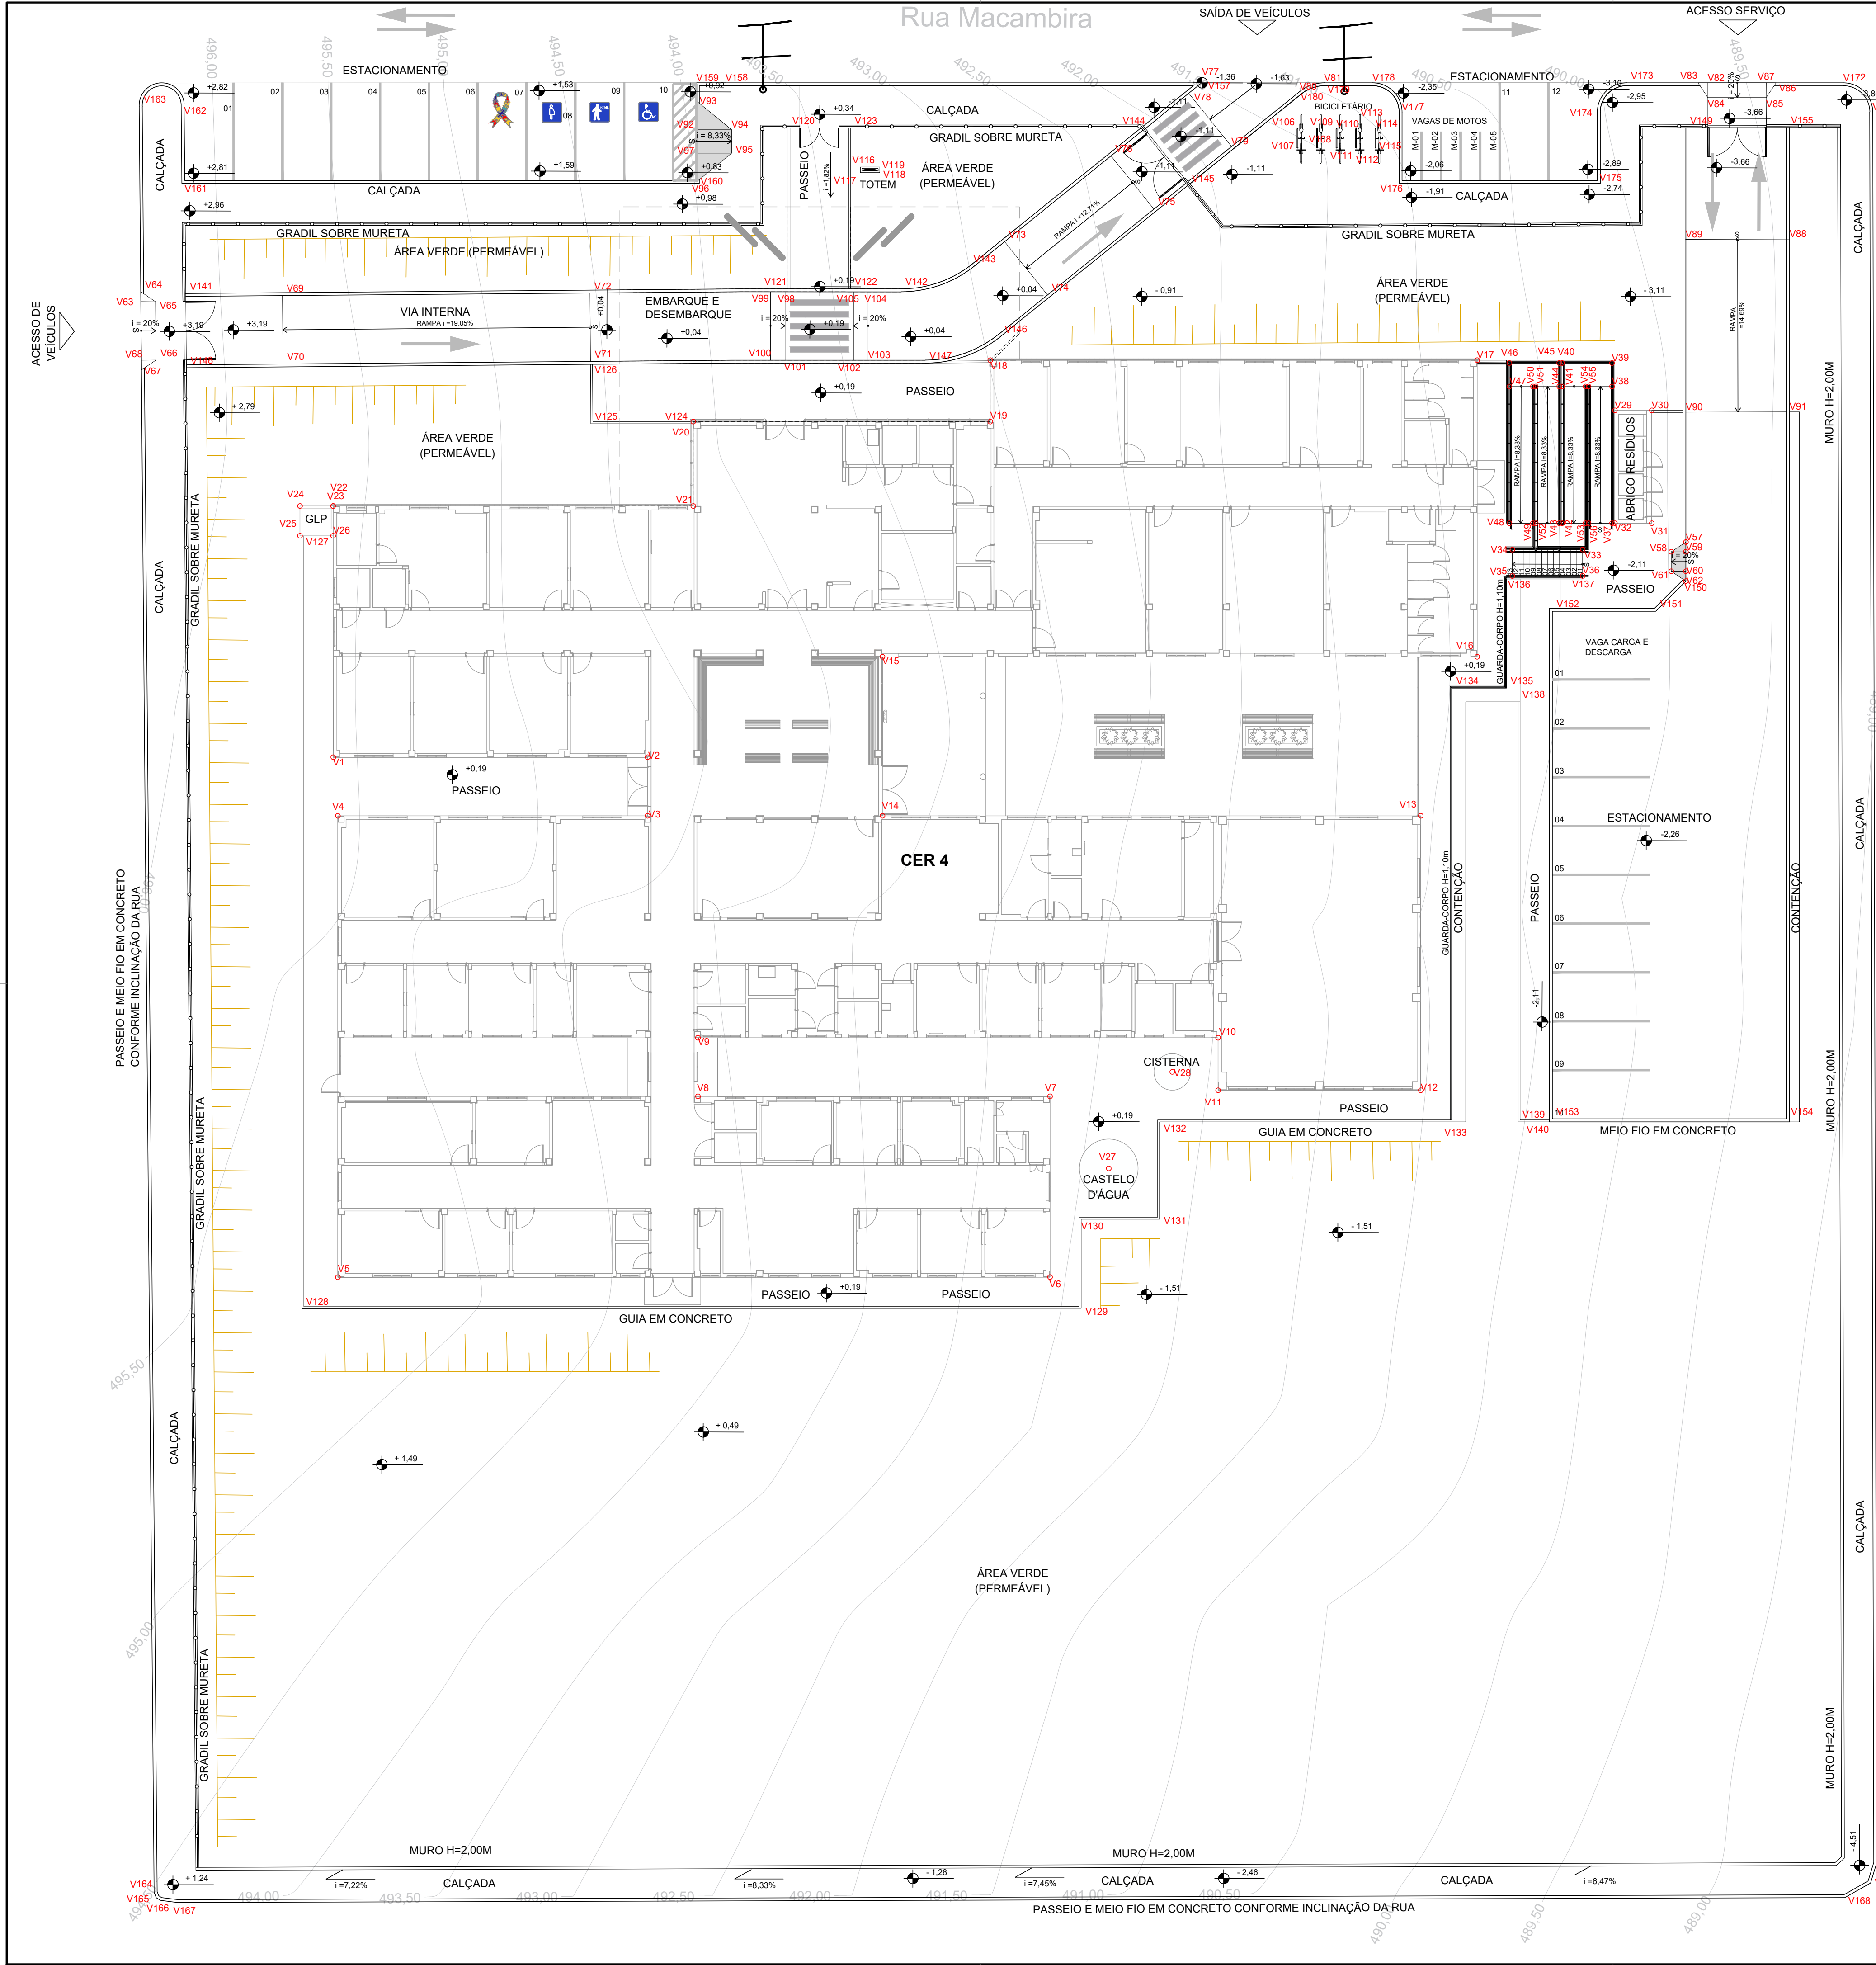


CER 4		
VÉRTICE	COORD. X	COORD. Y
V1	372324.577	8842068.453
V2	372339.540	8842074.397
V3	372340.647	8842071.609
V4	372325.907	8842065.754
V5	372334.627	8842043.802
V6	372368.521	8842057.266
V7	372365.103	8842065.872
V8	372348.346	8842059.216
V9	372347.239	8842062.004
V10	372371.997	8842071.839
V11	372372.990	8842069.339
V12	372382.637	8842073.171
V13	372377.450	8842086.228
V14	372351.827	8842076.050
V15	372348.822	8842083.615
V16	372377.130	8842094.860
V17	372371.523	8842108.977
V18	372348.344	8842099.770
V19	372349.508	8842096.842
V20	372335.372	8842091.227
V21	372336.967	8842087.212
V22	372319.829	8842080.405

GLP		
VÉRTICE	COORD. X	COORD. Y
V23	372319.829	8842080.405
V24	372318.249	8842079.777
V25	372318.810	8842078.364
V26	372320.390	8842078.992

CISTERNA / CASTELO D'ÁGUA		
VÉRTICE	COORD. X	COORD. Y
V27	372369.262	8842063.554
V28	372370.461	8842069.345

RESÍDUOS		
VÉRTICE	COORD. X	COORD. Y
V29	372379.023	8842109.191
V30	372380.780	8842109.889
V31	372382.913	8842104.517
V32	372381.157	8842103.820

ESCADA		
VÉRTICE	COORD. X	COORD. Y
V33	372380.121	8842101.955
V34	372376.777	8842100.625
V35	372377.274	8842099.372
V36	372380.619	8842100.702

RAMPA ACESSIBILIDADE INTERNA		
VÉRTICE	COORD. X	COORD. Y
V37	372381.018	8842103.764
V38	372378.433	8842110.270
V39	372377.990	8842111.385
V40	372375.620	8842110.443
V41	372376.063	8842109.328
V42	372378.648	8842102.823
V43	372378.509	8842102.768
V44	372375.924	8842109.273
V45	372375.481	8842110.388
V46	372373.111	8842109.447
V47	372373.554	8842108.331
V48	372376.138	8842101.826
V49	372377.254	8842102.269
V50	372374.669	8842108.774
V51	372374.809	8842108.830
V52	372377.393	8842102.324
V53	372379.763	8842103.266
V54	372377.179	8842109.771
V55	372377.318	8842109.827
V56	372379.902	8842103.321

RAMPA DE SERVIÇO INTERNA		
VÉRTICE	COORD. X	COORD. Y
V57	372384.894	8842104.270
V58	372384.382	8842103.529
V59	372385.079	8842103.806
V60	372385.448	8842102.876
V61	372384.751	8842102.599
V62	372385.633	8842102.412

RAMPA DE VEÍCULOS		
VÉRTICE	COORD. X	COORD. Y
V63	372306.814	8842086.503
V64	372306.626	8842086.967
V65	372307.513	8842086.775
V66	372308.639	8842084.007
V67	372308.133	8842083.262
V68	372307.945	8842083.725
V69	372313.435	8842089.461
V70	372314.754	8842086.220
V71	372329.343	8842092.157
V72	372328.024	8842095.398

RAMPA DE VEÍCULOS		
VÉRTICE	COORD. X	COORD. Y
V73	372346.792	8842105.684
V74	372349.839	8842103.962
V75	372353.282	8842110.057
V76	372350.234	8842111.779
V77	372353.163	8842116.964
V78	372352.748	8842116.221
V79	372355.792	8842114.502
V80	372357.999	8842118.408
V81	372359.002	8842119.283
V82	372377.257	8842126.534
V83	372376.792	8842126.349
V84	372377.534	8842125.837
V85	372380.311	8842126.940
V86	372380.510	8842127.826
V87	372380.045	8842127.641
V88	372383.963	8842120.592
V89	372379.168	8842118.687
V90	372382.440	8842110.449
V91	372387.230	8842112.367

RAMPA ACESSIBILIDADE EXTERNA		
VÉRTICE	COORD. X	COORD. Y
V92	372330.005	8842105.186
V93	372329.461	8842106.558
V94	372331.678	8842105.850
V95	372332.121	8842104.735
V96	372330.991	8842102.700
V97	372330.447	8842104.071

FAIXA ELEVADA		
VÉRTICE	COORD. X	COORD. Y
V98	372337.294	8842099.146
V99	372336.597	8842098.869
V100	372337.889	8842095.617
V101	372338.586	8842095.893
V102	372341.839	8842097.186
V103	372342.536	8842097.462
V104	372341.245	8842100.716
V105	372340.547	8842100.438

PARACICLO		
VÉRTICE	COORD. X	COORD. Y
V106	372358.601	8842116.576
V107	372358.952	8842115.694
V108	372359.881	8842116.063
V109	372359.531	8842116.945
V110	372360.460	8842117.315
V111	372360.810	8842116.432
V112	372361.740	8842116.801
V113	372361.389	8842117.684
V114	372362.319	8842118.053
V115	372362.669	8842117.170

TOTEM		
VÉRTICE	COORD. X	COORD. Y
V116	372338.513	8842106.507
V117	372338.620	8842106.236
V118	372339.550	8842106.605
V119	372339.442	8842106.876

GUIA		
VÉRTICE	COORD. X	COORD. Y
V120	372334.336	8842106.998
V121	372337.374	8842099.342
V122	372340.351	8842100.524
V123	372337.310	8842108.181
V124	372335.409	8842091.134
V125	372330.539	8842089.200
V126	372329.393	8842092.015
V127	372318.903	8842078.401
V128	372333.512	8842041.627
V129	372370.599	8842056.370
V130	372368.912	8842060.617
V131	372372.639	8842062.097
V132	372370.798	8842066.730
V133	372384.720	8842072.260
V134	372376.523	8842092.897

GUIA		
VÉRTICE	COORD. X	COORD. Y
V135	372379.115	8842093.927
V136	372377.051	8842099.122
V137	372380.676	8842100.560
V138	372379.931	8842093.498
V139	372387.870	8842073.512
V140	372389.357	8842074.102

MEIO-FIO INTERNO		
VÉRTICE	COORD. X	COORD. Y
V141	372308.796	8842087.736
V142	372342.755	8842101.477
V143	372345.570	8842103.840
V144	372351.137	8842113.681
V145	372354.445	8842111.812
V146	372348.391	8842101.093
V147	372345.306	8842098.401
V148	372310.229	8842084.216
V149	372377.062	8842123.989
V150	372385.633	8842102.412
V151	372384.770	8842100.413
V152	372379.845	8842098.456
V153	372389.441	8842074.297
V154	372400.594	8842078.727
V155	372381.853	8842125.903

MEIO-FIO EXTERNO		
VÉRTICE	COORD. X	COORD. Y
V156	372351.353	8842113.731
V157	372353.163	8842116.964
V158	372330.512	8842107.969
V159	372329.118	8842107.415
V160	372330.964	8842102.769
V161	372306.614	8842093.096
V162	372305.131	8842096.731
V163	372303.055	8842095.741
V164	372337.511	8842011.068
V165	372337.717	8842010.847
V166	372337.971	8842010.800
V167	372338.821	8842101.019
V168	372418.080	8842042.771
V169	372419.031	8842043.957
V170	372418.940	8842045.031
V171	372385.658	8842128.261
V172	372383.712	8842129.098
V173	372373.393	8842124.998
V174	372372.552	8842123.051
V175	372373.844	8842119.798
V176	372364.551	8842116.106
V177	372363.258	8842119.360
V178	372361.310	8842120.200
V179	372359.002	8842119.283
V180	372357.999	8842118.408
V181	372354.388	8842112.016

GRADIL		
VÉRTICE	COORD. X	COORD. Y
V182	372339.098	8842013.071
V183	372310.009	8842084.558
V184	372308.878	8842087.337
V185	372307.384	8842091.008
V186	372334.924	8842101.949
V187	372333.080	8842106.583
V188	372334.866	8842107.289
V189	372336.724	8842108.029
V190	372351.142	8842113.764
V191	372351.522	8842113.549
V192	372354.134	8842112.074
V193	372356.882	8842110.522
V194	372376.733	8842118.552
V195	372374.888	8842123.198
V196	372378.081	8842124.479
V197	372380.868	8842125.589
V198	372384.387	8842126.997

MURO		
VÉRTICE	COORD. X	COORD. Y
V199	372339.085	8842012.904
V200	372417.064	8842044.142
V201	372417.317	8842044.646
V202	372384.415	8842126.927

NOTAS:

- O PROJETO DE IMPLANTAÇÃO DO CENTRO ESPECIALIZADO EM REABILITAÇÃO - TIPO IV (CER4) UTILIZOU COMO REFERÊNCIA O LEVANTAMENTO TOPOGRÁFICO FORNECIDO PELA SESAB;
- O CÁLCULO DOS ÍNDICES URBANÍSTICOS SE REFEREM APENAS ÀS ÁREAS CONTIDAS DENTRO DA POLIGONAL DO LOTE;
- PARA O PROJETO DE IMPLANTAÇÃO DO CER4 DE SENHOR DO BONFIM, FOI CONSIDERADO A EDIFICAÇÃO COM COTA +0,19 CONFORME PROJETO BÁSICO ARQUITETÔNICO; DESSA FORMA, O RN 0,00 REFERE-SE À COTA +493,21.

CONSORCIO SAÚDE CONCREMAT-MEP - CNPJ 09.255.454/0001-35
RUA JOAQUIM PALHARES, no. 40, ANDAR 5 - RIO DE JANEIRO/RJ - CEP 20.260-080 - FONE (21) 3835-4131
Medidas em metros. Contorno medido no local.
O valor da cota prevalece ao da escala. Antes de qualquer alteração consultar o arquiteto responsável.

REV	DATA	CONTEÚDO	REV	DATA	CONTEÚDO
00	13/08/2026	EMISSIONAL INICIAL			
01	24/08/2026	REVISÃO CONFORME ANÁLISE TÉCNICA			
Nome do Empreendimento					
CER IV					
Endereço do Empreendimento			Disciplina		
LOTEAMENTO COLINAS DE BONFIM, QUADRA 28, RUA MACAMBIRA, S/N - SENHOR DO BONFIM - BARRA			URBANISMO		
Título do desenho			Escala		
PLANTA DE LOCAÇÃO			PROJETO EXECUTIVO		
Projeto e coordenador			Folha		
CONSORCIO SAÚDE CONCREMAT-MEP - CNPJ 09.255.454/0001-35 RUA JOAQUIM PALHARES, no. 40, ANDAR 5 - RIO DE JANEIRO/RJ - CEP 20.260-080 FONE (21) 3835-4131 Responsável Técnico pelo Projeto de Urbanismo AVALDINO PEREIRA BRITO Arquiteta CAUBA Nº A32017-0			03/09		
CONCREMAT MEP			URB		
			Revisão		
			01		
			Escala		
			1/175		