


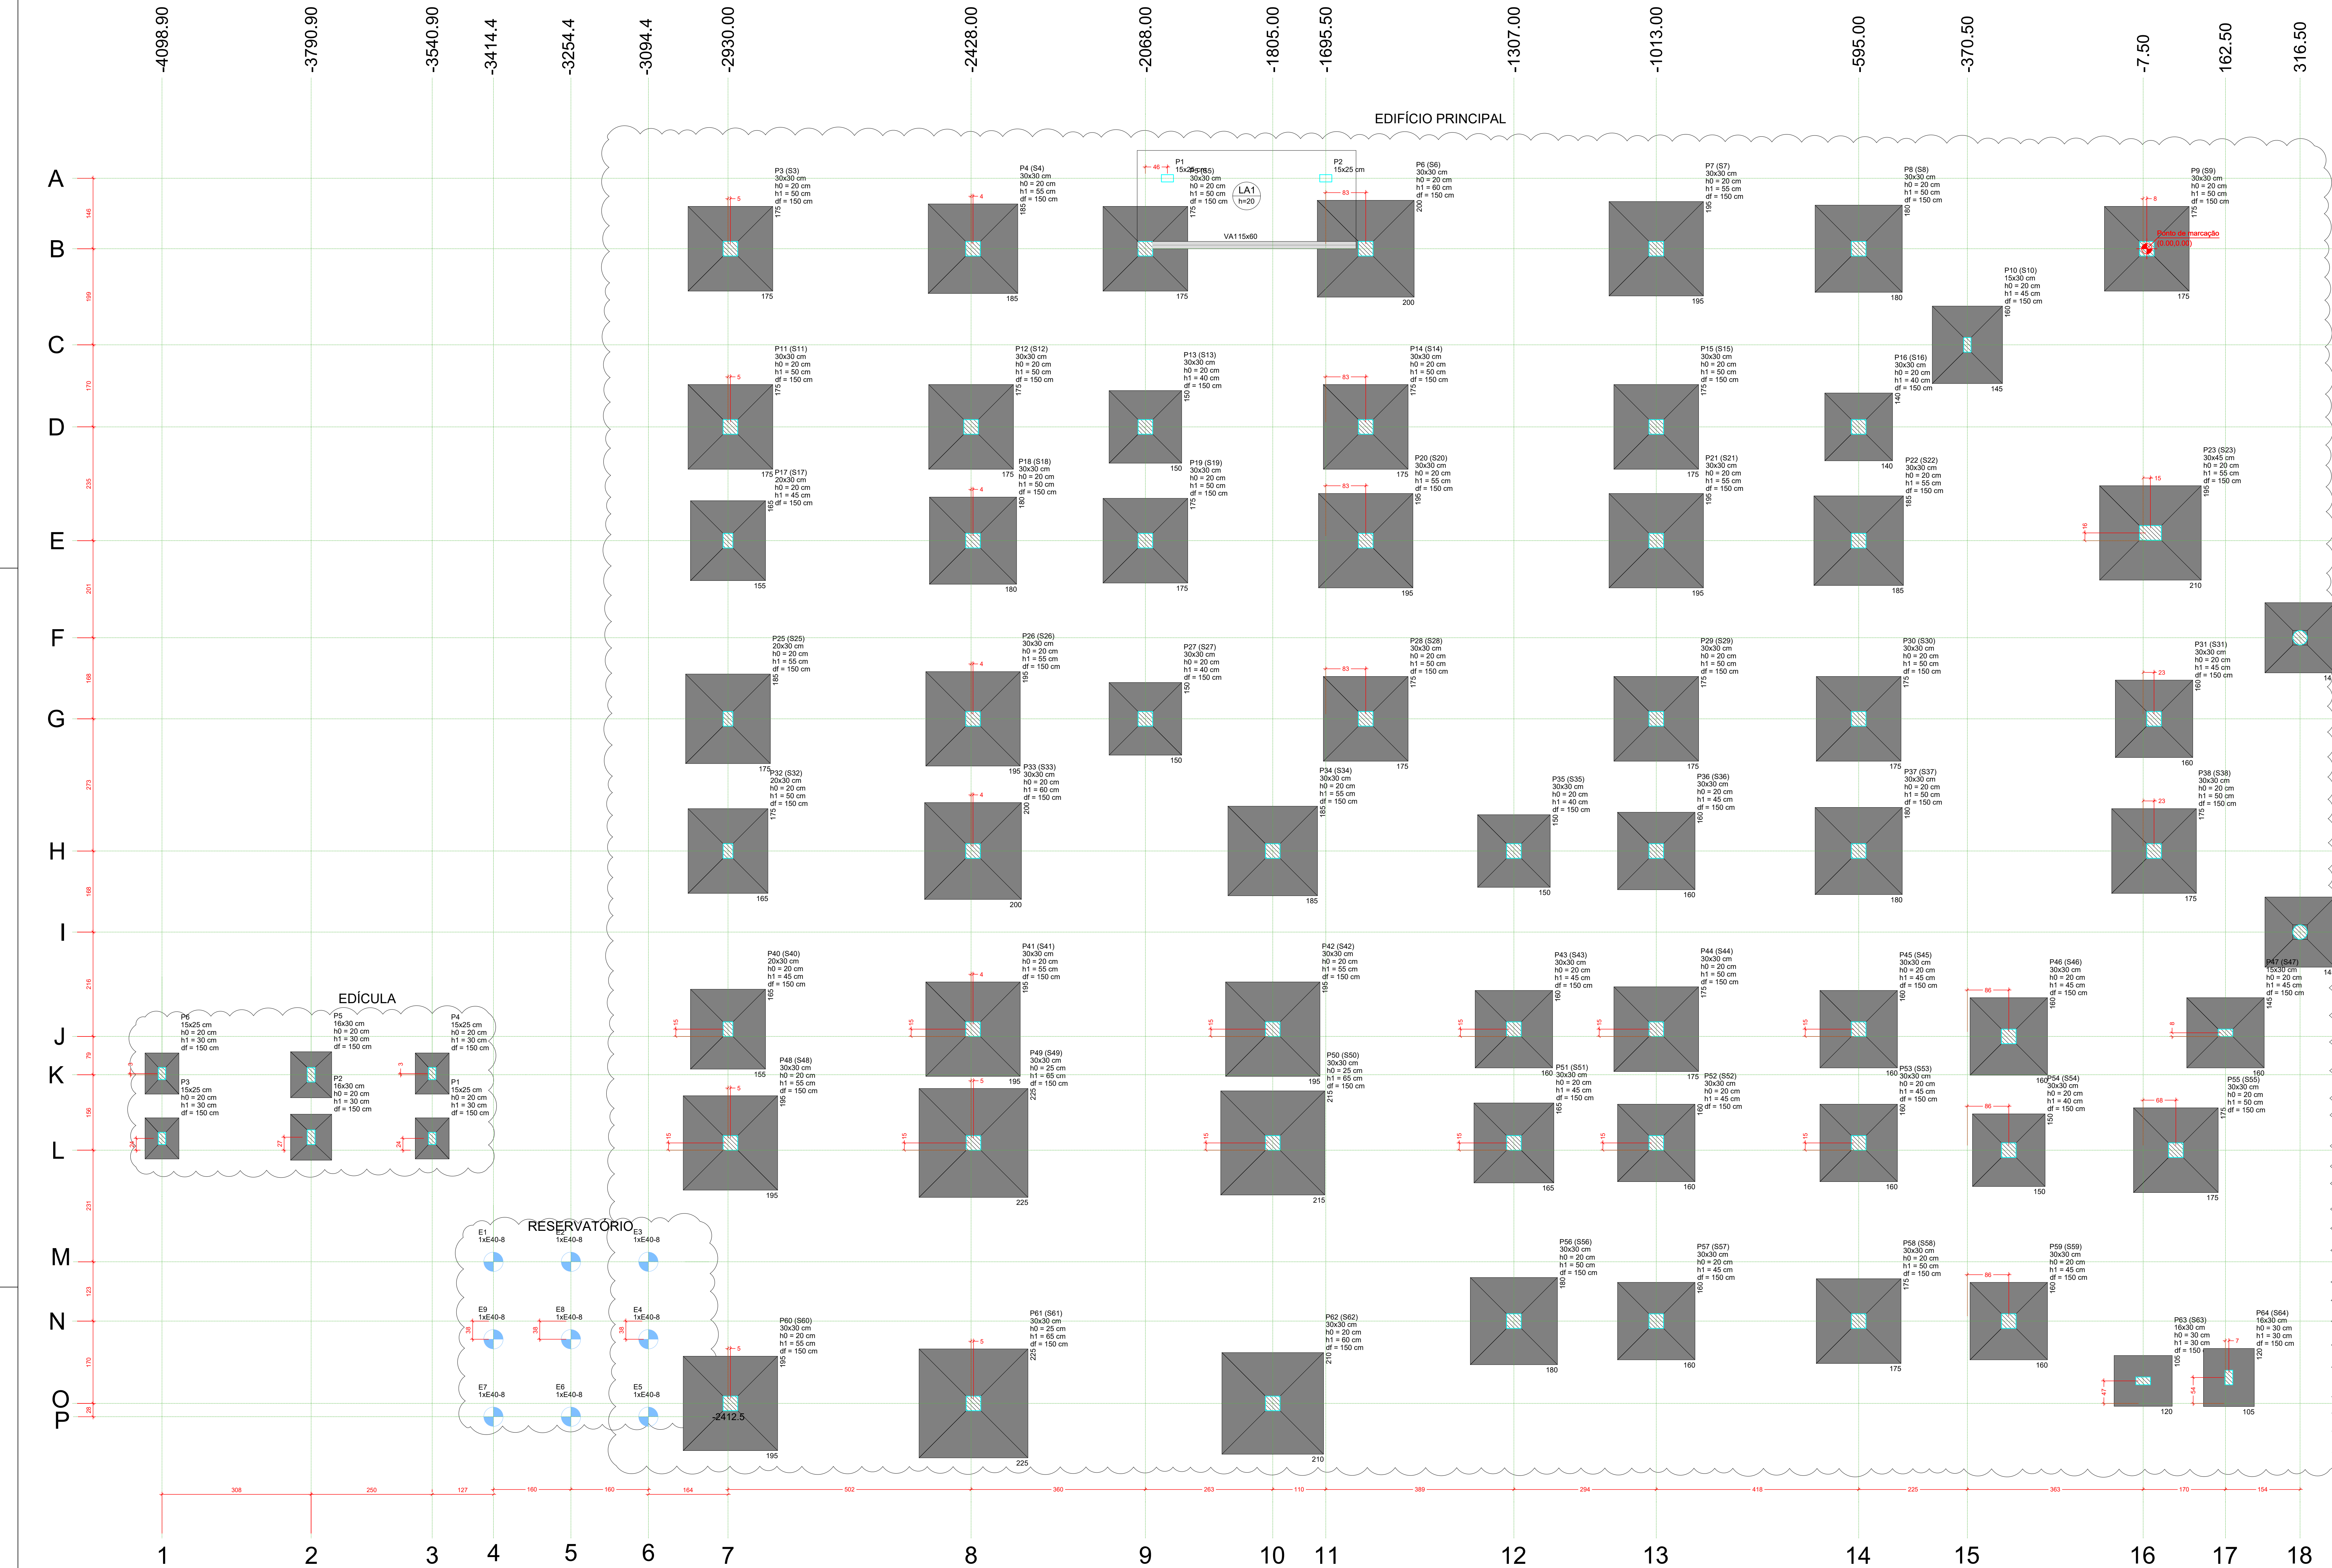

145.50
0.00
-198.50
-368.00
-603.00
-803.50
-971.00
-1244.00
-1411.50
-1627.00
-1706.15
-1862.00
-2092.5
-2215.00
-2385.00

PLANTA DE LOCAÇÃO

Escala 1:50

Pilar		Fundação		h1 / h0 (cm)	df (cm)
Nome	Seção (cm)	X (cm)	Y (cm)		
P3	30x30	-2925.00	0.00	S3	175
P4	30x30	-2424.00	0.00	S4	185
P5	30x30	-2068.00	0.00	S5	175
P6	30x30	-1613.00	0.00	S6	200
P7	30x30	-1013.00	0.00	S7	195
P8	30x30	-585.00	0.00	S8	180
P9	30x30	0.00	0.00	S9	175
P10	15x25	-370.50	-198.50	S10	145
P11	30x30	-2925.00	-368.00	S11	175
P12	30x30	-2424.00	-368.00	S12	175
P13	30x30	-2068.00	-368.00	S13	150
P14	30x30	-1613.00	-368.00	S14	175
P15	30x30	-1013.00	-368.00	S15	175
P16	30x30	-585.00	-368.00	S16	140
P17	20x30	-2093.00	-603.00	S17	155
P18	30x30	-2424.00	-603.00	S18	180
P19	30x30	-2068.00	-603.00	S19	175
P20	30x30	-1613.00	-603.00	S20	155
P21	30x30	-1013.00	-603.00	S21	185
P22	30x30	-585.00	-603.00	S22	185
P23	30x45	-7.50	-803.50	S23	195
P24	C30	316.50	-803.50	S24	145
P25	20x30	-2930.00	-971.00	S25	175
P26	30x30	-2424.00	-971.00	S26	195
P27	30x30	-2068.00	-971.00	S27	150
P28	30x30	-1613.00	-971.00	S28	175
P29	30x30	-1013.00	-971.00	S29	175
P30	30x30	-585.00	-971.00	S30	175
P31	30x30	0.00	-971.00	S31	160
P32	20x30	-2930.00	-1244.00	S32	160
P33	30x30	-2424.00	-1244.00	S33	200
P34	30x30	-1925.00	-1244.00	S34	185
P35	30x30	-1307.00	-1244.00	S35	160
P36	30x30	-1013.00	-1244.00	S36	180
P37	30x30	-585.00	-1244.00	S37	180
P38	30x30	0.00	-1244.00	S38	175

Pilar		Fundação		h1 / h0 (cm)	df (cm)
Nome	Seção (cm)	X (cm)	Y (cm)		
P39	C30	316.50	-1411.50	S39	145
P40	20x30	-2930.00	-1613.00	S40	155
P41	30x30	-2424.00	-1613.00	S41	195
P42	30x30	-1805.00	-1613.00	S42	195
P43	30x30	-1307.00	-1613.00	S43	160
P44	30x30	-1013.00	-1613.00	S44	175
P45	30x30	-585.00	-1613.00	S45	160
P46	30x30	-285.00	-1627.00	S46	160
P47	15x25	162.50	-1613.00	S47	145
P48	30x30	-2925.00	-1862.00	S48	195
P49	30x30	-2424.00	-1862.00	S49	225
P50	30x30	-1805.00	-1862.00	S50	215
P51	30x30	-1307.00	-1862.00	S51	165
P52	30x30	-1013.00	-1862.00	S52	160
P53	30x30	-585.00	-1862.00	S53	160
P54	30x30	-285.00	-1862.00	S54	150
P55	30x30	0.00	-1862.00	S55	175
P56	30x30	-1307.00	-2215.00	S56	180
P57	30x30	-1013.00	-2215.00	S57	160
P58	30x30	-585.00	-2215.00	S58	175
P59	30x30	-285.00	-2215.00	S59	160
P60	30x30	-2925.00	-2385.00	S60	195
P61	30x30	-2423.00	-2385.00	S61	225
P62	30x30	-1805.00	-2385.00	S62	210
P63	18x30	-7.50	-2385.00	S63	155
P64	18x30	169.50	-2331.50	S64	105

Pilar		Fundação		h1 / h0 (cm)	df (cm)
Nome	Seção (cm)	X (cm)	Y (cm)		
E1	-	-3414.4	-2092.5	-	-
E2	-	-3254.4	-2092.5	-	-
E3	-	-3094.4	-2092.5	-	-
E4	-	-3094.4	-2252.5	-	-
E5	-	-3094.4	-2412.5	-	-
E6	-	-3254.4	-2412.5	-	-
E7	-	-3414.4	-2412.5	-	-
E8	-	-3254.4	-2252.5	-	-
E9	-	-3414.4	-2252.5	-	-

Estaca		Fundação		h1 / h0 (cm)	df (cm)
Nome	Seção (cm)	X (cm)	Y (cm)		
E10	-	-3414.4	-2092.5	-	-
E11	-	-3254.4	-2092.5	-	-
E12	-	-3094.4	-2092.5	-	-
E13	-	-3094.4	-2252.5	-	-
E14	-	-3094.4	-2412.5	-	-
E15	-	-3254.4	-2412.5	-	-
E16	-	-3414.4	-2412.5	-	-
E17	-	-3254.4	-2252.5	-	-
E18	-	-3414.4	-2252.5	-	-

Pilar		Fundação		h1 / h0 (cm)	df (cm)
Nome	Seção (cm)	X (cm)	Y (cm)		
P1	15x25	-3540.90	-1837.65	25	19
P2	18x30	-3790.90	-1837.65	25	19
P3	15x25	-4098.60	-1837.65	25	19
P4	15x25	-3540.90	-1703.65	25	19
P5	18x30	-3790.90	-1703.65	25	19
P6	15x25	-4098.60	-1703.65	25	19

Fundação		Lado B		h1 / h0 (cm)	df (cm)
Nome	Seção (cm)	X (cm)	Y (cm)		
F1	15x25	-3540.90	-1837.65	25	19
F2	18x30	-3790.90	-1837.65	25	19
F3	15x25	-4098.60	-1837.65	25	19
F4	15x25	-3540.90	-1703.65	25	19
F5	18x30	-3790.90	-1703.65	25	19
F6	15x25	-4098.60	-1703.65	25	19

Pilar		Fundação		h1 / h0 (cm)	df (cm)
Nome	Seção (cm)	X (cm)	Y (cm)		
P1	15x25	-3540.90	-1837.65	25	19
P2	18x30	-3790.90	-1837.65	25	19
P3	15x25	-4098.60	-1837.65	25	19
P4	15x25	-3540.90	-1703.65	25	19
P5	18x30	-3790.90	-1703.65	25	19
P6	15x25	-4098.60	-1703.65	25	19

Fundação		Lado B		h1 / h0 (cm)	df (cm)
Nome	Seção (cm)	X (cm)	Y (cm)		
F1	15x25	-3540.90	-1837.65	25	19
F2	18x30	-3790.90	-1837.65	25	19
F3	15x25	-4098.60	-1837.65	25	19
F4	15x25	-3540.90	-1703.65	25	19
F5	18x30	-3790.90	-1703.65	25	19
F6	15x25	-4098.60	-1703.65	25	19

NOTAS GERAIS

- DIMENSÕES EM CENTÍMETRO. BÓTLAS EM MILÍMETRO, EXCETO ONDE INDICADO DE OUTRA FORMA. AS COTAS DE IMPLANTAÇÃO DA OBRA SÃO COMO AS COTAS E OS NÍVEIS DAS FORMAS DEVERÃO SER VERIFICADOS E ACEITOS PELO RESPONSÁVEL TÉCNICO DA OBRA ANTES DA EXECUÇÃO.
- ACI 308 - CONCRETO DA EDIFICAÇÃO: C15 (fck = 35 MPa)
- RELACÃO AGREGADO: 1:0,45
- DIÂMETRO MÁXIMO DO AGREGADO GRAUADO: 19 mm
- VERIFICAR ARRANQUE DE ARRANQUE
- COMBUSTÍVEL: NÍVEL
- SAÚDE: 3,0m
- PLACAS DE CONTATO COM SOLO: 4,5m
- AS BARRAS DE AÇO DEVERÃO SER CONVENIENTEMENTE LAMPAS DE QUALQUER SUBSTÂNCIA PREJUDICIAL À ADERÊNCIA, RETIRANDO-SE AS ESCAMAS EXISTENTES E REVESTIDAS POR OUTRO. ANTES DE BARRAS DE AÇO DEVERÃO SER REVESTIDAS POR OUTRO.
- JUNTAS DE CONCRETAGEM: QUANDO O LANÇAMENTO DO CONCRETO FOR INTERROMPIDO E, ASSIM, FORMAR-SE UMA JUNTA DE CONCRETAGEM, DEVE-SE, ANTES DE INICIAR O LANÇAMENTO DO CONCRETO PRÓXIMO, REMOVER A LAMA E LIMPAR A SUPERFÍCIE DA JUNTA. DURANTE A CONCRETAGEM O CONCRETO DEVE SER REFORÇADO DE ACORDO COM A SUPERFÍCIE DA JUNTA.
- TODAS AS ESTRUTURAS EM CONTATO COM O SOLO DEVERÃO SER ISOLADAS COM UMA CAMADA DE CONCRETO MAGRO DE NO MÍNIMO 5 cm (FRACO USUAL).
- 15 CM DE AREIA E 15 CM DE AREIA.
- OS SOLOS SOBRE AS FUNDAÇÕES DEVERÃO SER COMPACTADOS.
- TODOS OS NÍVEIS INDICADOS NO PROJETO ESTRUTURAL REFEREM-SE AO NÍVEL 0,00 DO PROJETO ARQUITETÔNICO.
- ESCORAMENTO E FORMAS DEVERÃO SER RETIRADOS SEM CHOQUES EXCESSIVOS.

ROB 10/09/2025 EMISSÃO INICIAL

Nome do Empreendimento: **SAÚDE**

Endereço do Empreendimento: **AVENIDA PERIMETRAL 03 - LAGOA DAS FLORES - VITÓRIA DA CONQUISTA/BA**

Projeto e coordenador: **SAÚDE**

Responsável Técnico pelo Projeto Executivo: **SAÚDE**

Engenheiro CREA/BA nº 000000000

Disciplina: **FUNDAÇÃO**

Projeto Executivo

Especialidade: **EST**

Planta: **01/07**

Indicada: **R00**