


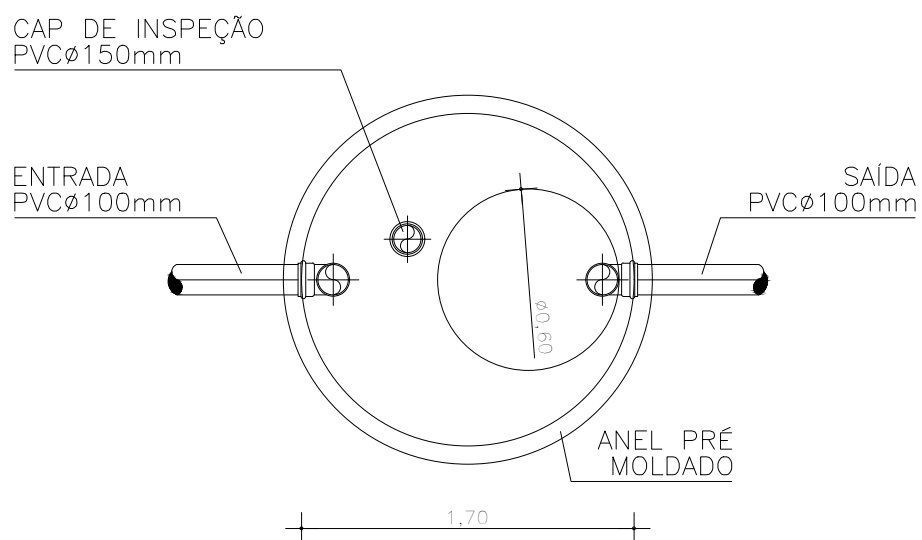
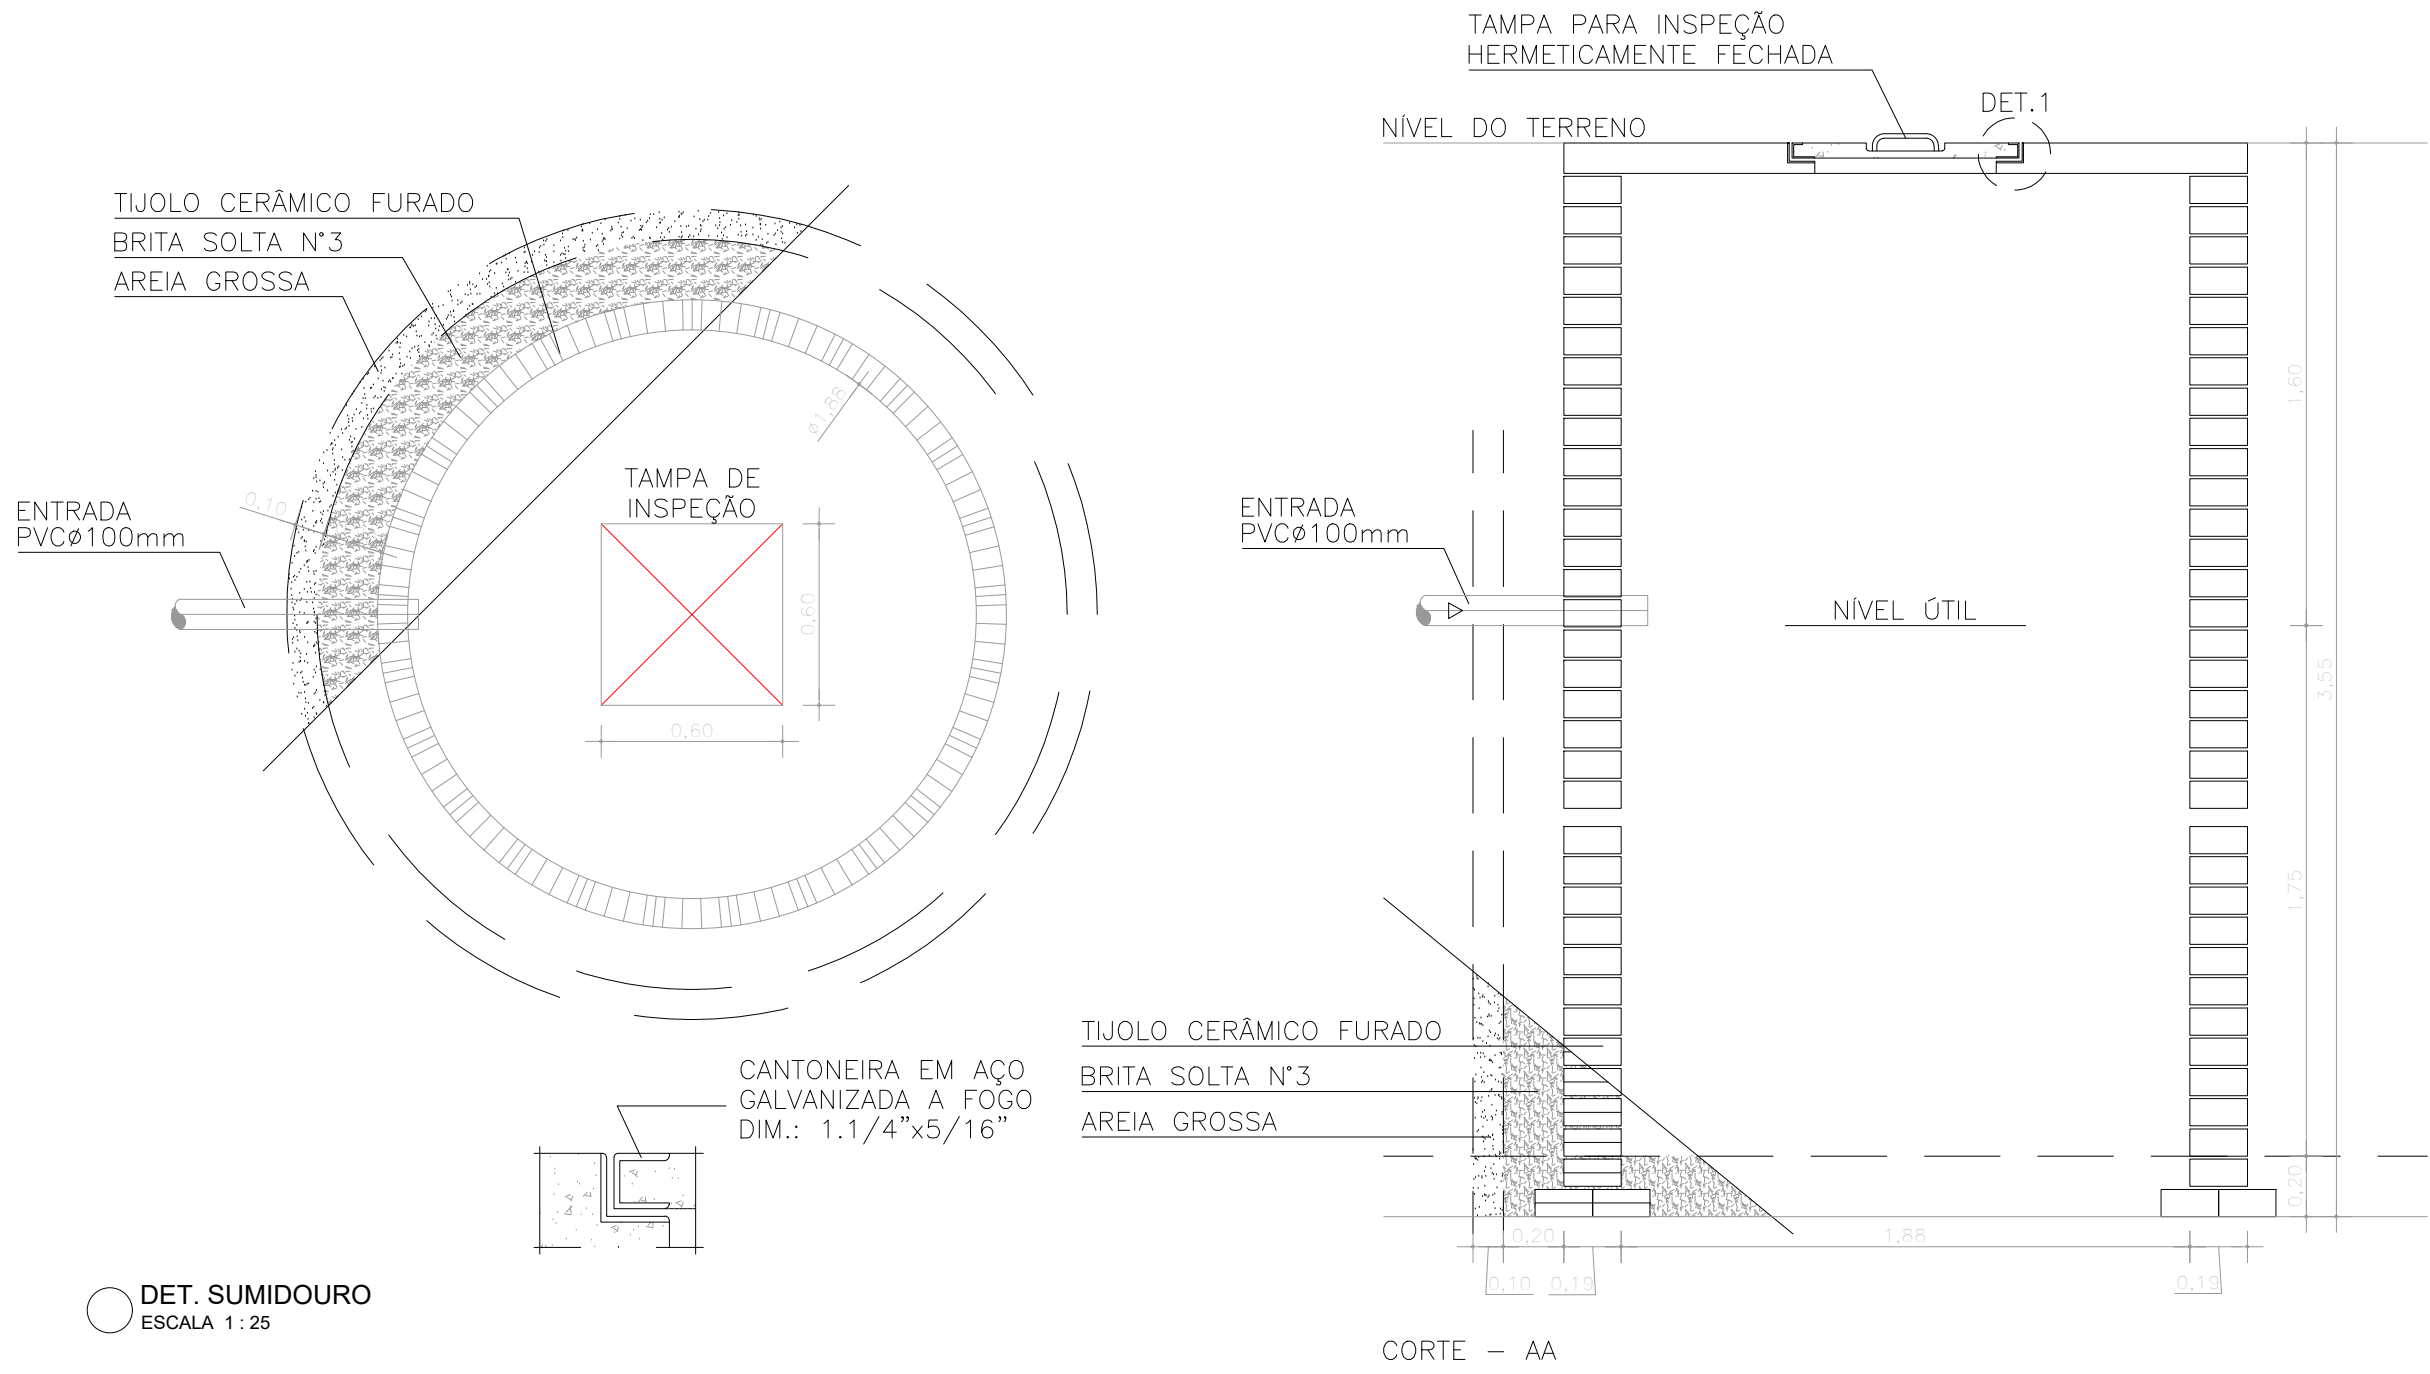


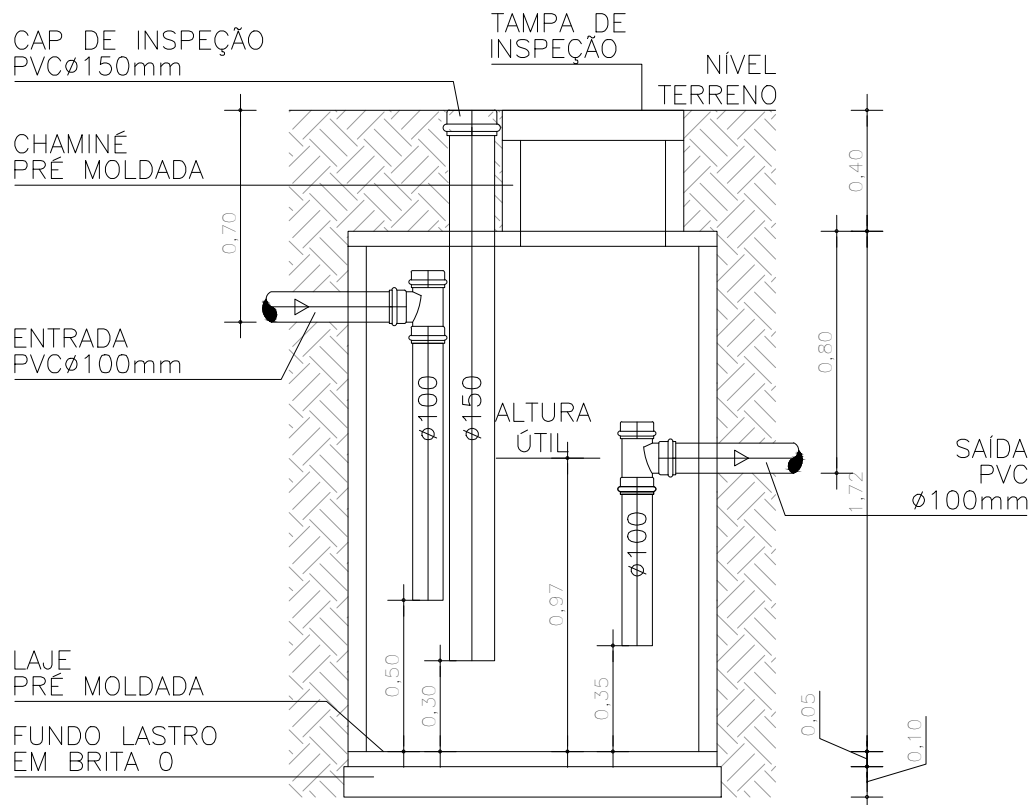

QUANTITATIVOS GERAIS			
	UND.	QUANT.	CODIGO
TANQUE SÉPTICO	UN	1,00	98055
TUBO PVC ø100mm	M	1,80	90694
TUBO PVC ø150mm	M	1,50	20083
CAP PVC ø150mm	UN	1,00	98051
CHAMINÉ ESGOTO ø600mm	M	0,40	98051
TAMPA EM CONCRETO ø600mm	UN	1,00	98115

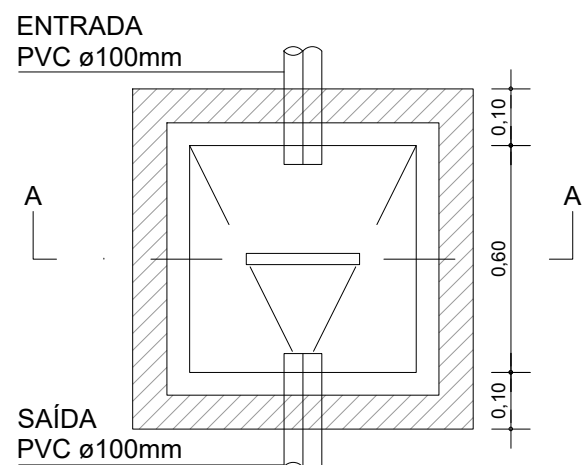

TANQUE SÉPTICO
VOLUME = 3.904 LITROS
PLANTA - ESCALA 1:25

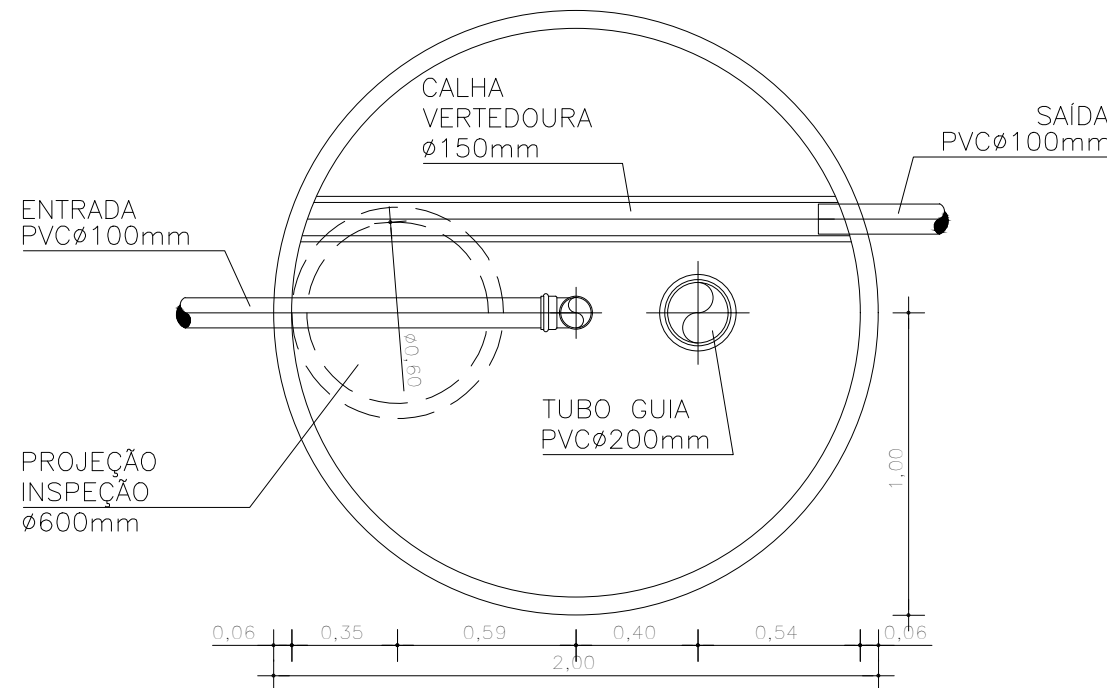

CANTONEIRA METÁLICA "L"
(ABAS IGUAIS) 2"x3/16"

PEGADOR


TAMPA CONCRETO

ESPESSURA MIN. 0,07m


PVC ø100mm

FUNDO DE CONCRETO

MAGRO

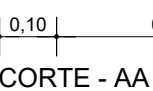

DET. CAIXA DE PASSAGEM
ESCALA 1:20

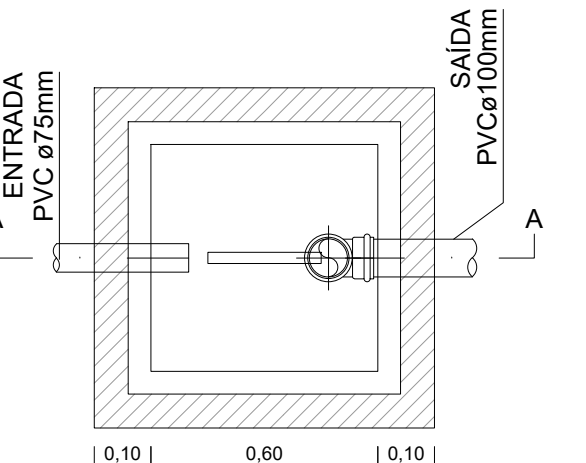


CANTONEIRA METÁLICA "L"
(ABAS IGUAIS) 2"x3/16"

PEGADOR


TAMPA EM CONCRETO

FUNDO DE CONCRETO

MAGRO

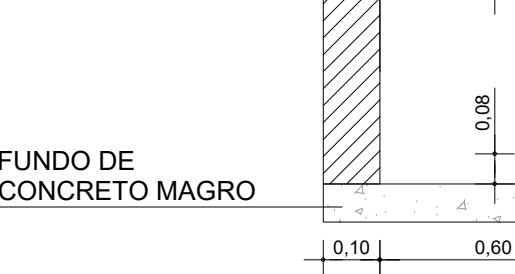

DET. CAIXA DE ESPUMA
ESCALA 1:20

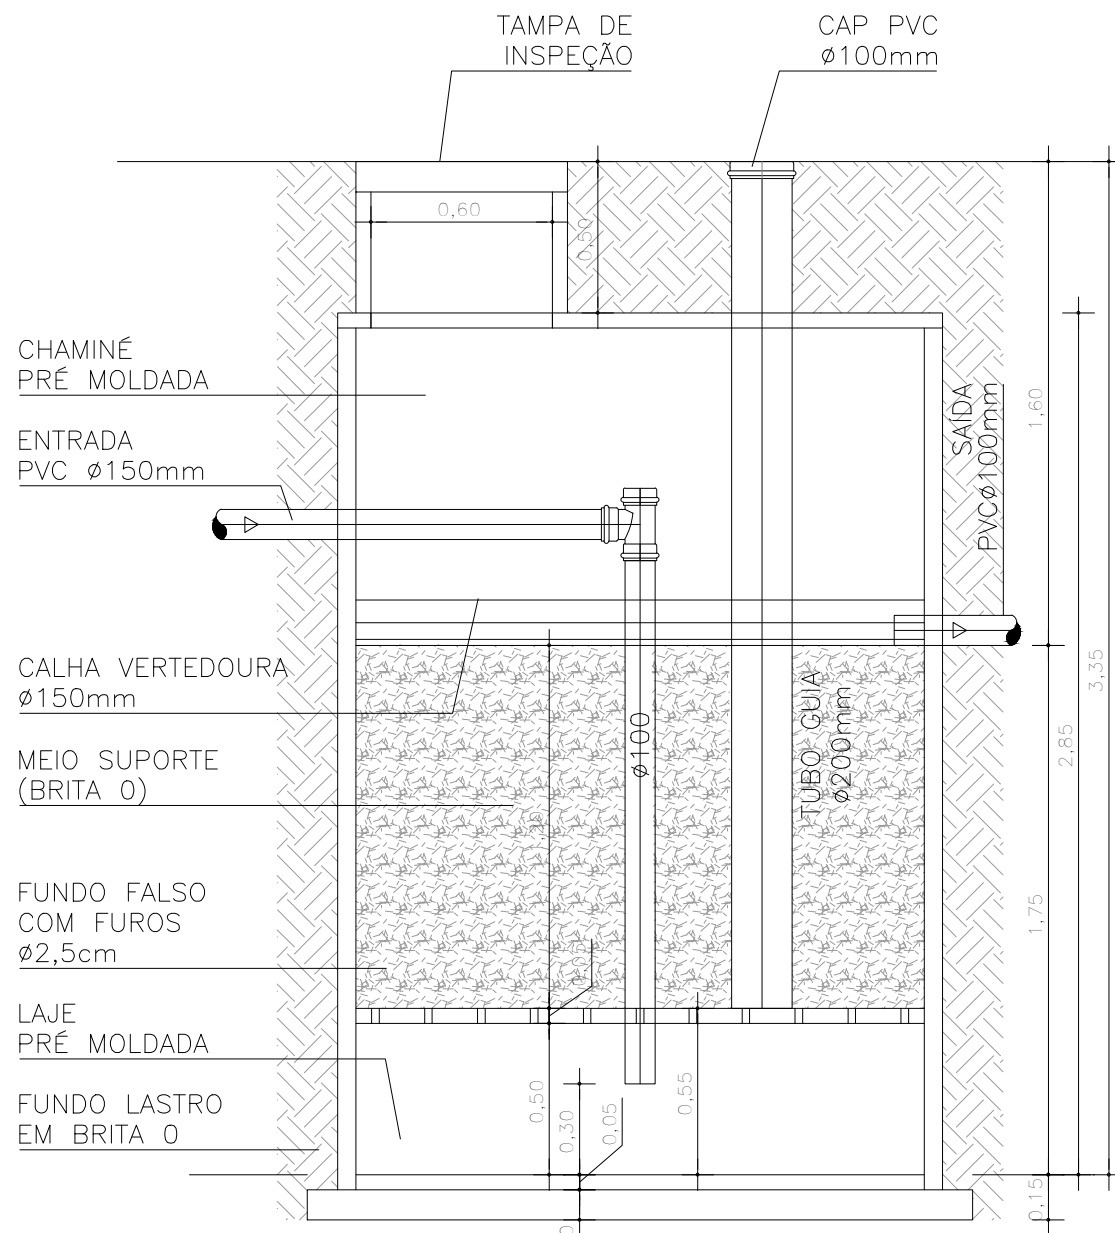

QUANTITATIVOS GERAIS			
	UND.	QUANT.	CODIGO
FILTRO ANAERÓBIO	UN	1,00	98059
TUBO PVC ø200mm	M	2,30	90694
TUBO PVC ø100mm	M	3,00	90695
TE PVC ø100mm	UN	1,00	104177
CAP PVC ø200mm	UN	1,00	00042686
CHAMINÉ ESGOTO ø600mm	M	0,50	98051
TAMPA EM CONCRETO ø600mm	UN	1,00	98115

DET. FILTRO ANAERÓBIO
ESCALA 1:25

CONSORCIO SAÚDE CONCREMAT-MEP - CNPJ 60.255.454/0001-35
RUA JOAQUIM PALHARES, no. 40, ANDAR 5 - RIO DE JANEIRO/RJ - CEP 20.260-080 - FONE (21) 3535-4131
Medidas em metros. Contêiner medido no local. Antes de qualquer alteração consultar o arquiteto responsável.

REV	DATA	CONTEÚDO	REV	DATA	CONTEÚDO
00	11/09/2026	EMIÇÃO INICIAL			

Nome do Empreendimento		UBS II	
Endereço do Empreendimento		AVENIDA PERIMETRAL 03 - LAGOA DAS FLORES - VITÓRIA DA CONQUISTA/BA	
Título do desenho		Disciplina	
PLANTA DE DETALHES		ESGOTO	
Projeto e coordenador		Etapas	
CONSORCIO SAÚDE CONCREMAT-MEP - CNPJ 60.255.454/0001-35 RUA JOAQUIM PALHARES, no. 40, ANDAR 5 - RIO DE JANEIRO/RJ - CEP 20.260-080 FONE (21) 3535-4131		PROJETO EXECUTIVO	
Responsável Técnico pelo Projeto de Esgoto		Prioridade	
ANDRÉ CLEMENTE CORREIA ENGENHEIRO CREA: 1809024404		02/02	
		Especialidade	
		ESG	
		Escala	
		00	
		1/20	