


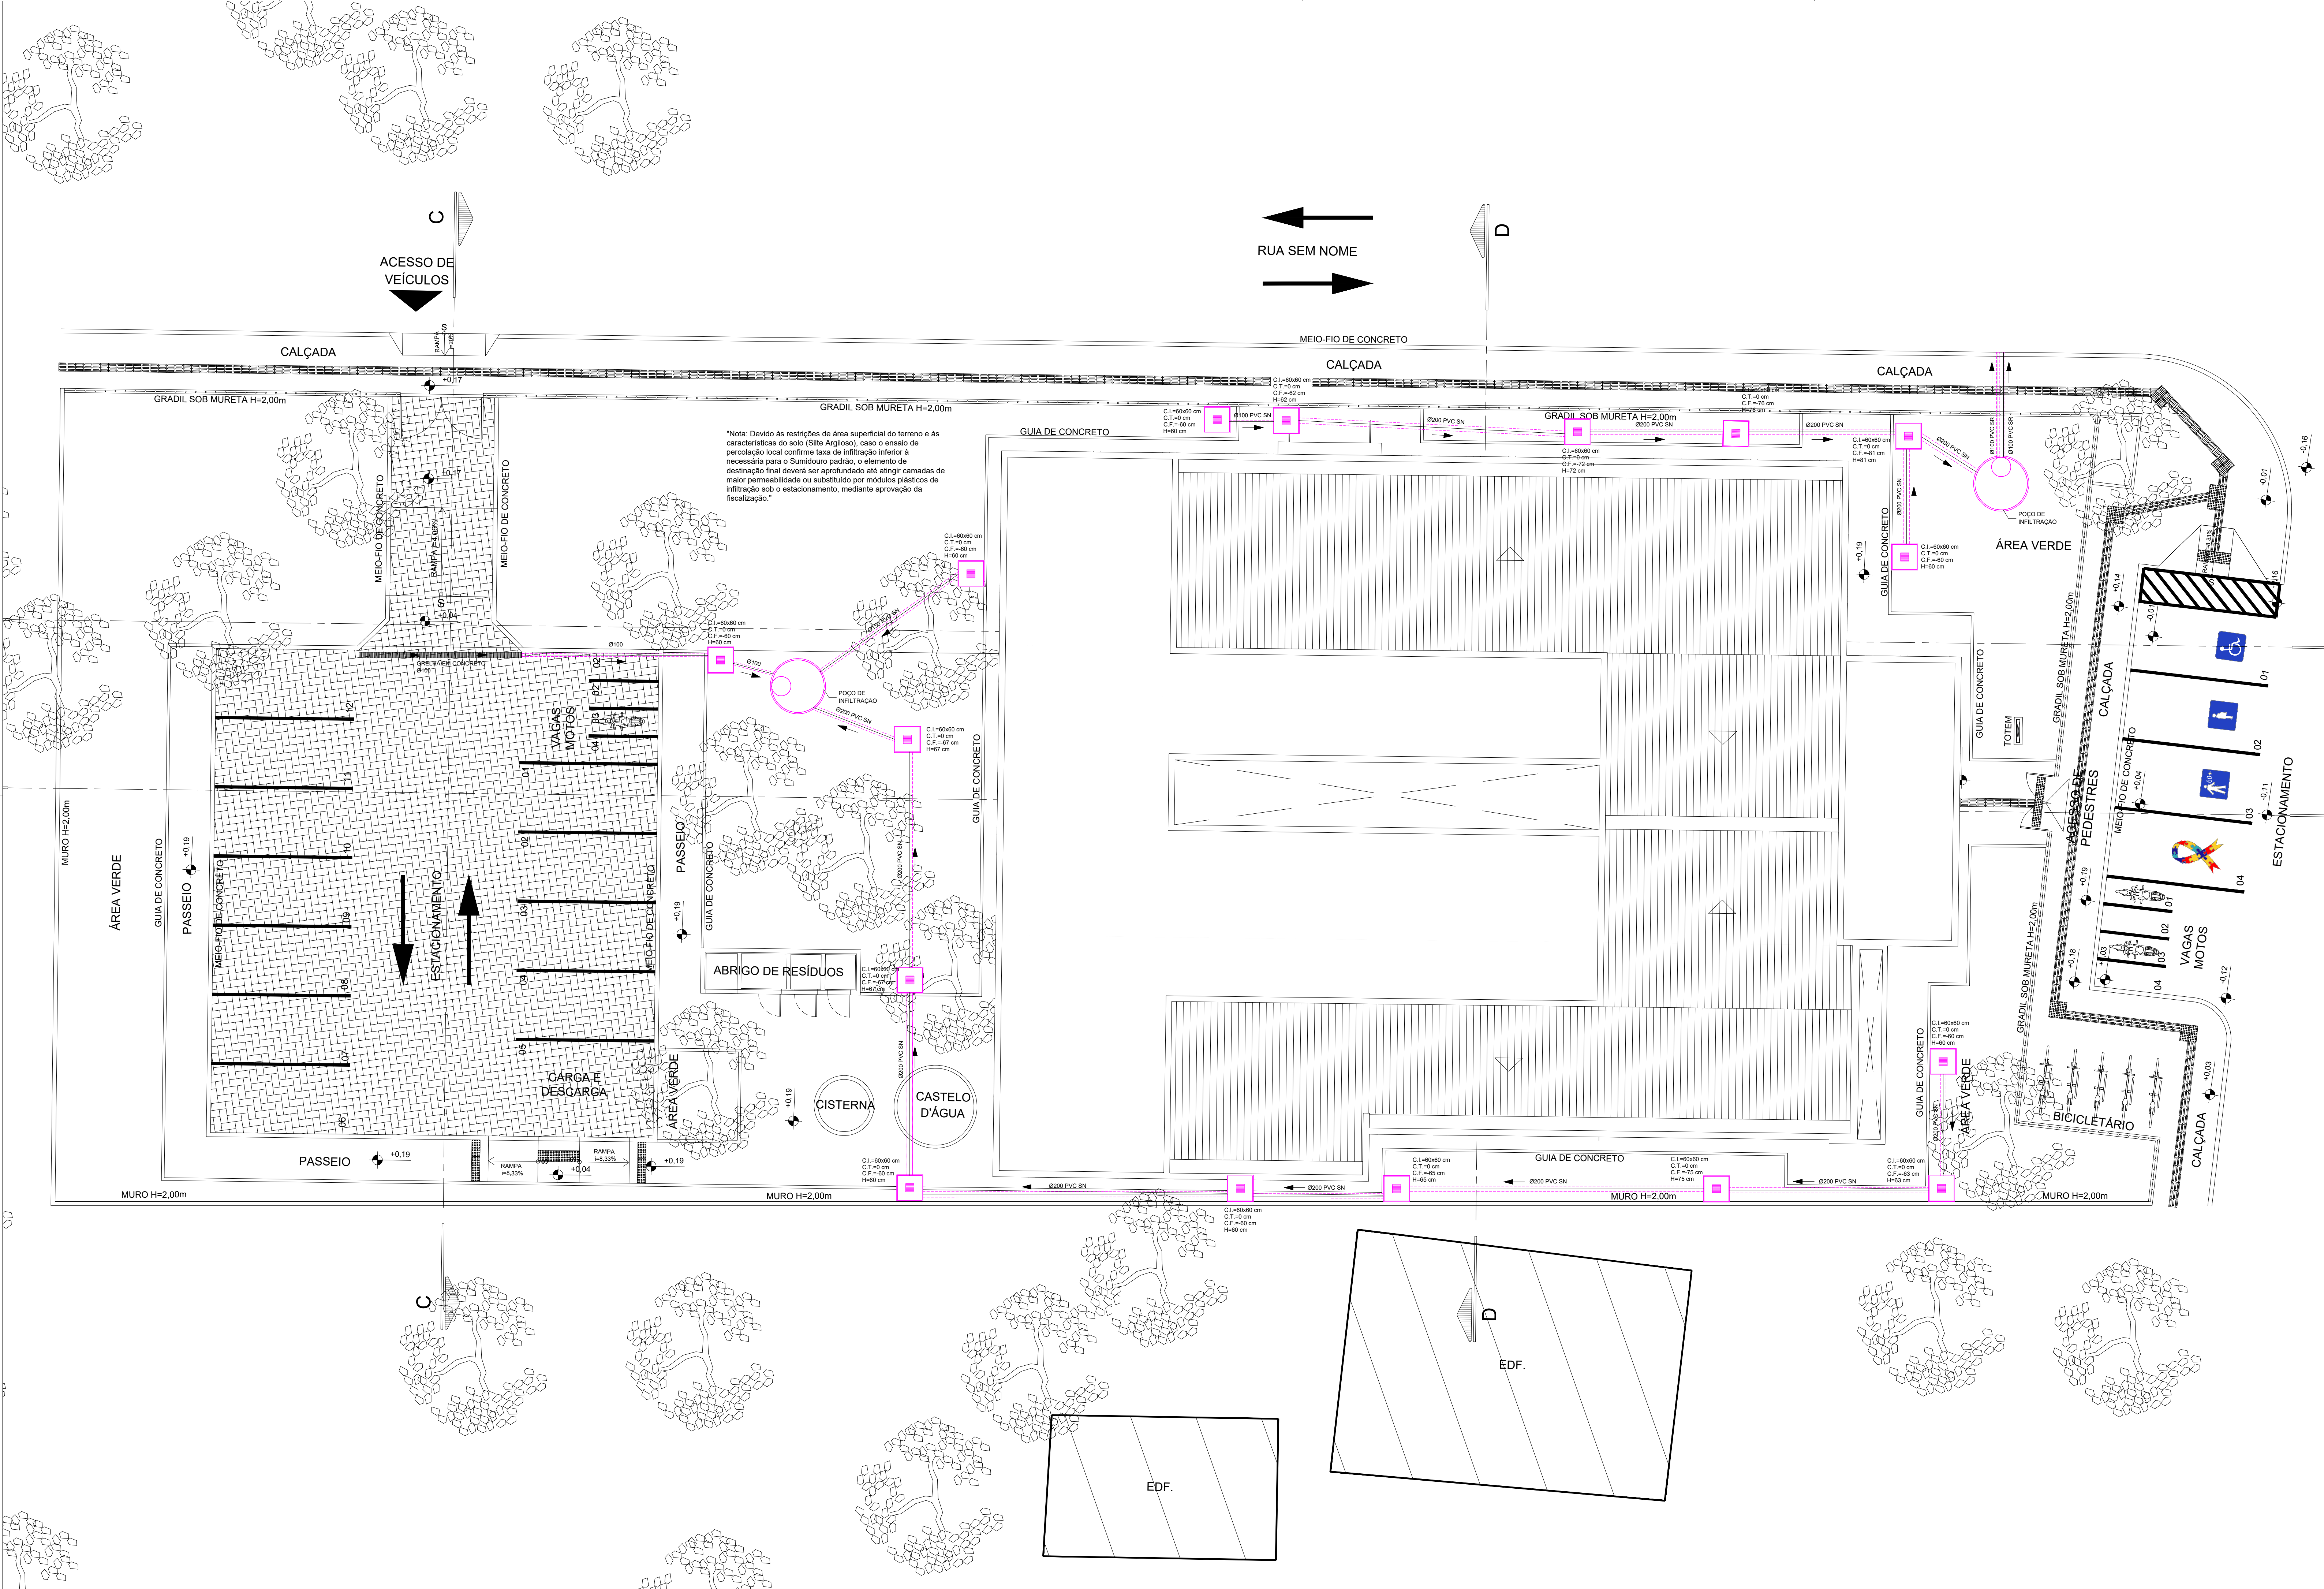

LEGENDA:		DESCRIÇÃO:
		TUBULAÇÃO DE ÁGUA PLUVIAL EM PVC VINILFORT - PELO PISO
		CAIXA DE INSPEÇÃO DE ÁGUAS PLUVIAIS
		POÇO DE INFILTRAÇÃO

*Nota: Devido às restrições da área superficial do terreno e às características do solo (Silt Argiloso), caso o ensaio de percolação local confirme taxa de infiltração inferior à necessária para o Sumidouro padão, o elemento de destinação final deverá ser aprofundado até atingir camadas de maior permeabilidade ou substituído por módulos plásticos de infiltração sob o estacionamento, mediante aprovação da fiscalização.

- NOTAS:
- O PROJETO DE IMPLANTAÇÃO DA UNIDADE BÁSICA DE SAÚDE TIPO 2 (UBS2) UTILIZOU COMO REFERÊNCIA O LEVANTAMENTO TOPOGRÁFICO FORNECIDO PELA SESAB;
 - O CÁLCULO DOS ÍNDICES URBANÍSTICOS SE REFEREM APENAS ÀS ÁREAS CONTIDAS DENTRO DA POLIGONAL DO LOTE;
 - PARA O PROJETO DE IMPLANTAÇÃO DA UBS DE LAGOA DAS FLORES, FOI CONSIDERADO DA EDIFICAÇÃO COM COTA **+0.19** (CONFORME PROJETO BÁSICO ARQUITETÔNICO). DESSA FORMA, **O RN 0,00 REFERE-SE À COTA +911,46**;

CONSORCIO SAÚDE CONCREMAT-MEP - CNPJ 00.255.454/0001-35
RUA JOAQUIM PALHARES, no. 40, ANDAR 5 - RIO DE JANEIRO/RJ - CEP 20.260-080 - FONE (21) 3035-4131
Medidas em metros. Confere medidas no local. O valor da cota prevalece ao da escala. Antes de qualquer alteração consultar o arquiteto responsável.

REV	DATA	CONTEÚDO	REV	DATA	CONTEÚDO
00	11/08/2028	EMIÇÃO INICIAL			

Nome do Empreendimento
UBS II

Endereço do Empreendimento
AVENIDA PERIMETRAL 03 - LAGOA DAS FLORES - VITÓRIA DA CONQUISTA/BA

Título do desenho
PLANTA DE IMPLANTAÇÃO

Disciplina
ÁGUAS PLUVIAIS

Etapa
PROJETO EXECUTIVO

Projeta e coordenador
CONSORCIO SAÚDE CONCREMAT-MEP - CNPJ 00.255.454/0001-35
RUA JOAQUIM PALHARES, no. 40, ANDAR 5 - RIO DE JANEIRO/RJ - CEP 20.260-080
FONE (21) 3035-4131
Responsável Técnico pelo Projeto de Águas Pluviais
ANDRÉ CLEMENTE CORRÊIA
Engenheiro CREA: 180024404

Prancha
01/02

Especialidade
PLU

Revisão
00

Escala
1/100