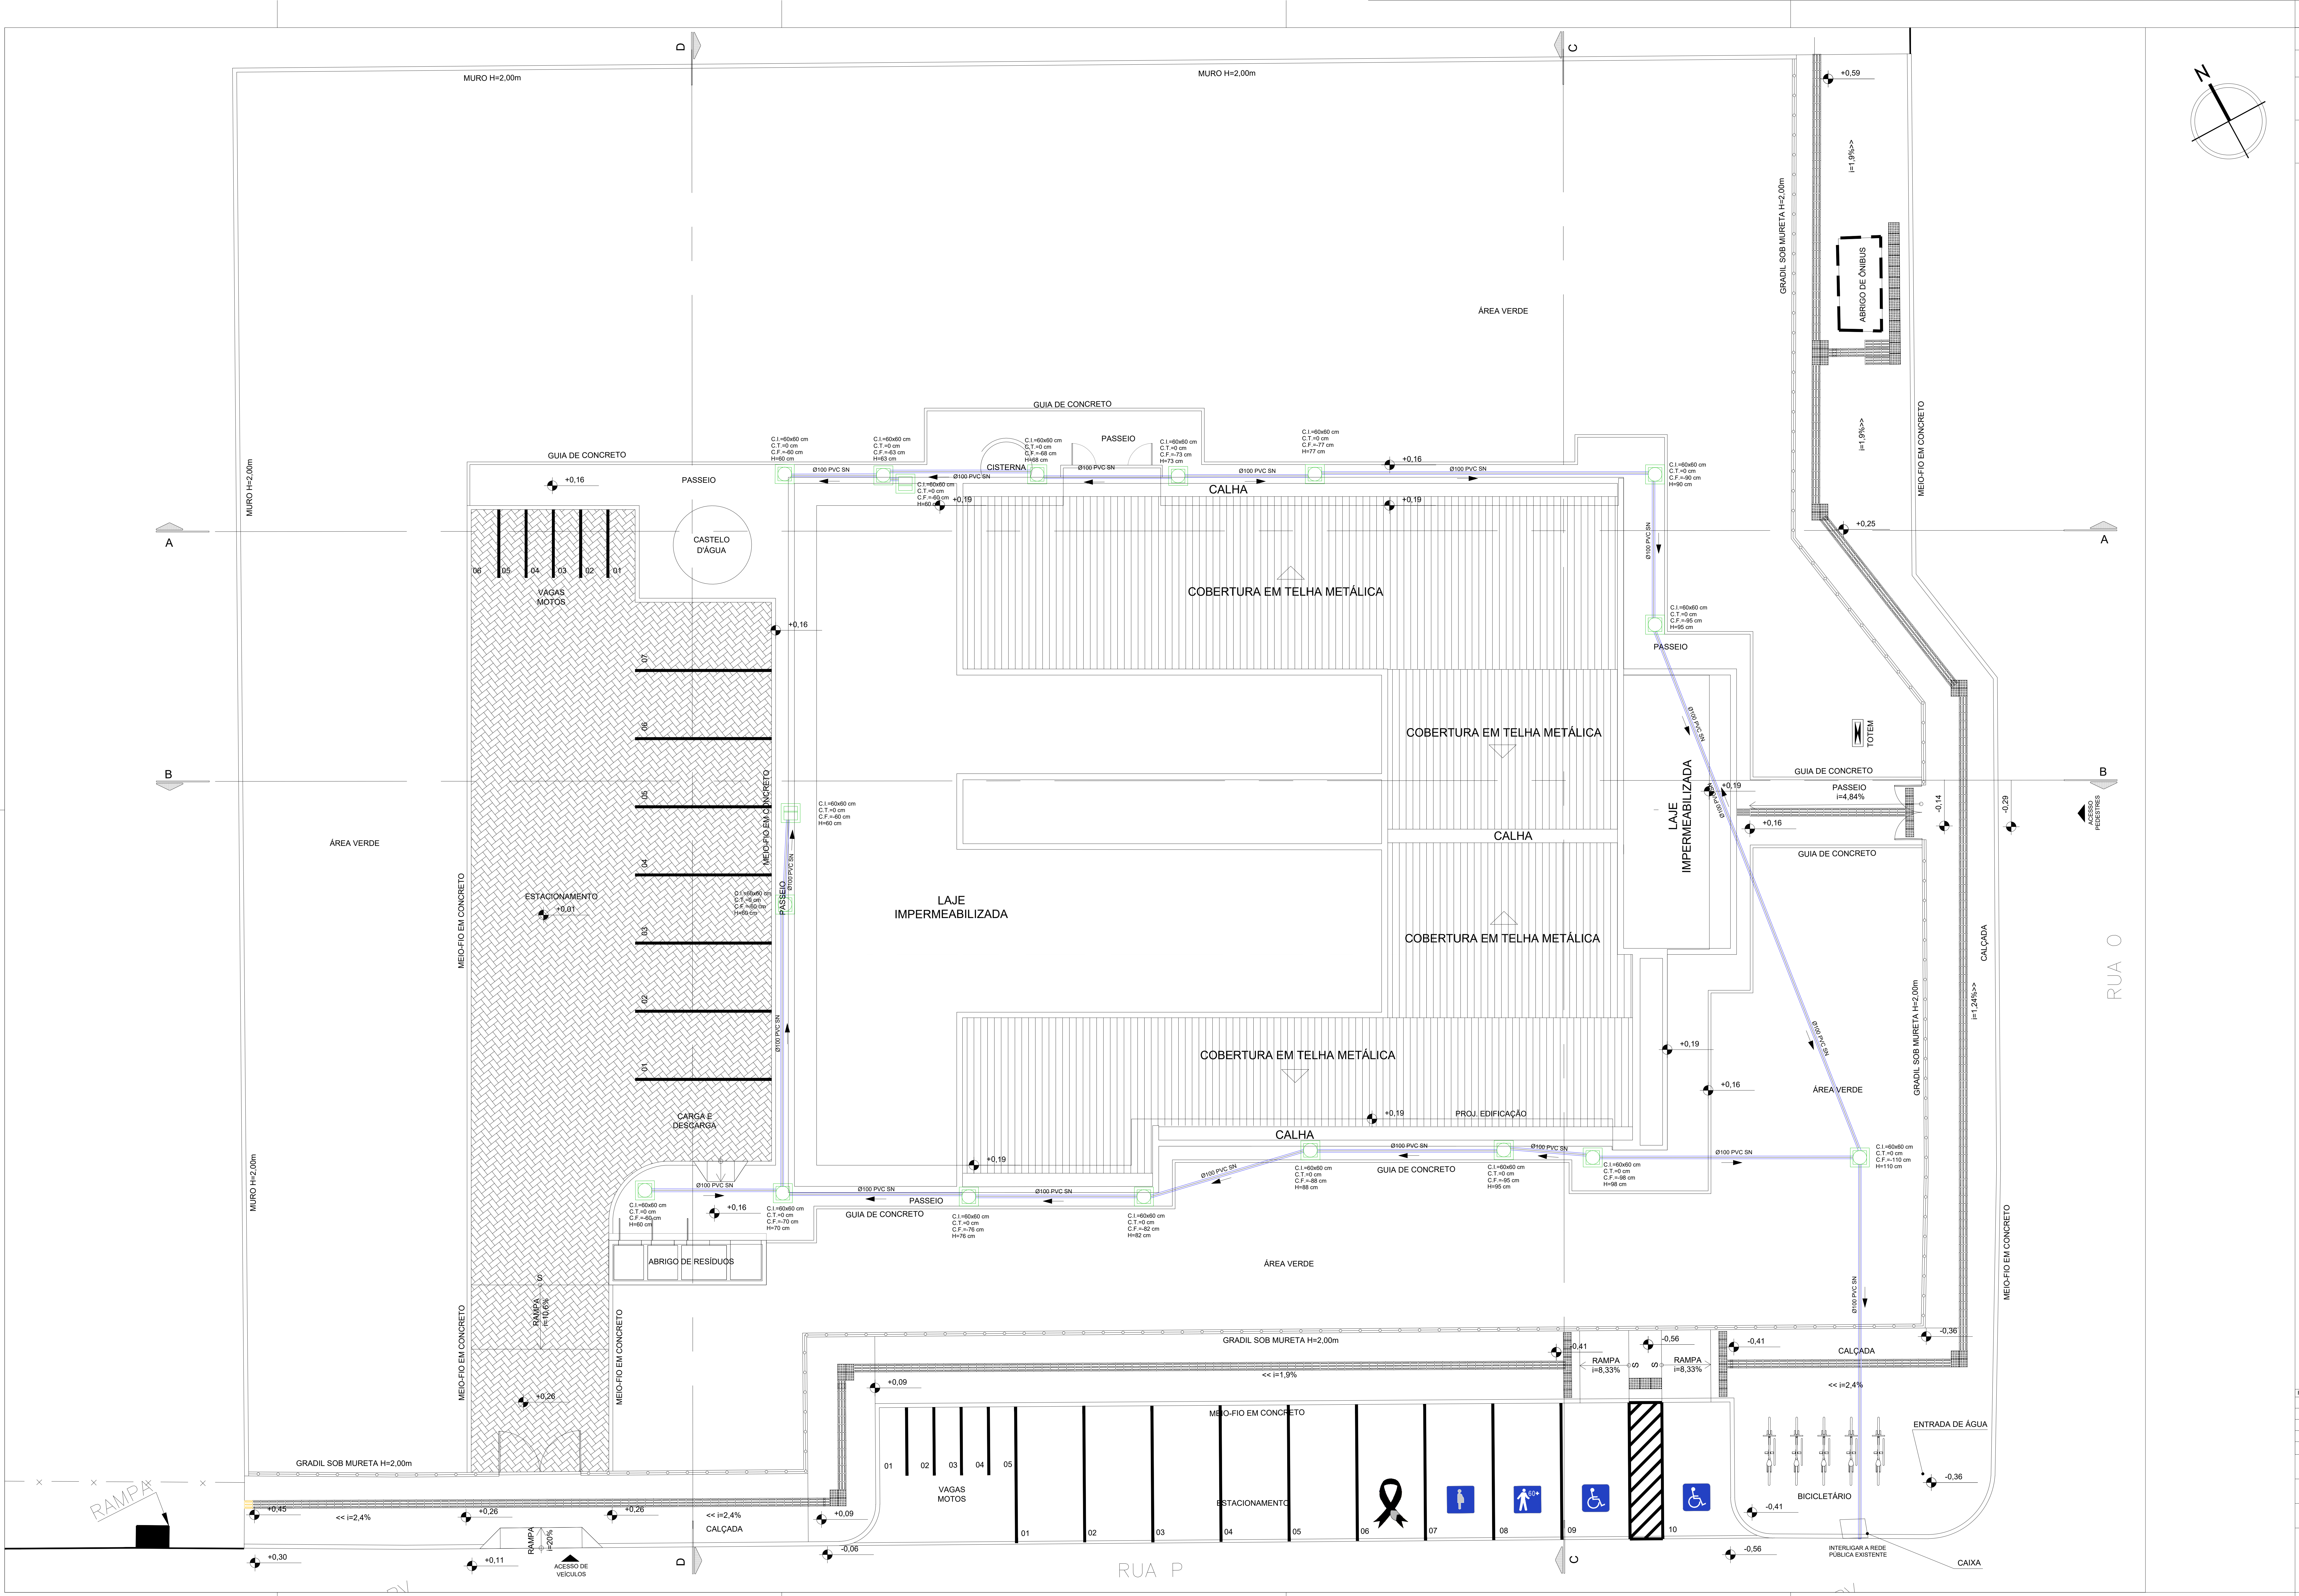

LEGENDA:	DESCRIÇÃO:
═	TUBULAÇÃO DE ESGOTO EM PVC SÉRIE NORMAL
▣	CAIXA DE PASSAGEM DE ESGOTO
⊟	CAIXA DE PASSAGEM DE ESPUMA

NOTAS:

1 - TODA TUBULAÇÃO HORIZONTAL DE ESGOTO DEVERÁ TER DECLIVIDADE UNIFORME, COM VALOR MÍNIMO DE %.1,0.

2 - TODA REDE DE ESGOTO SERÁ EXECUTADA COM TUBOS DE PVC SÉRIE NORMAL PARA DIÂMETROS ATÉ 200mm,
3 - TODA TUBULAÇÃO HORIZONTAL DE ESGOTO SANITÁRIO DEVERÁ TER DECLIVIDADE UNIFORME, COM VALOR MÍNIMO DE 2% PARA TUBOS MENORES OU IGUAIS QUE 75mm, VALOR MÍNIMO DE 1% PARA TUBOS DE 100mm E 150mm, E PARA DIAM. MAIORES DECLIVIDADE 0,5%.

4 - TODA REDE DE ESGOTO PRIMÁRIO SERÁ EXECUTADA COM TUBOS DE PVC ESGOTO SÉRIE NORMAL, EXCETO ONDE INDICADO.

5 - NUNCA AQUECER TUBULAÇÕES DE PVC SOB NENHUM ARGUMENTO.

6 - NOS "PÉS" DE COLUNAS DE ESGOTO OU DRENAGEM, USAR SEMPRE CONEXÕES REFORÇADAS.

7 - DIÂMETROS EM mm, DIMENSÕES EM m, EXCETO ONDE INDICADO.

8 - AS CAIXAS DE PASSAGEM, GORDURA E INSPEÇÕES, SERÃO EXECUTADAS SEMPRE EM CONCRETO OU ALVENARIA DE TIJOLO MACIÇO REVESTIDO COM ARGAMASSA, COM FORMATO EM "MEIA CANA", PARA DIRECIONAR O FLUXO DE ÁGUA.

9 - ONDE EXISTIR TRÁFEGO DE VEÍCULOS OU CARGA PESADA, OS TAMPÕES DAS CAIXAS DE ESGOTO OU DRENAGEM, SERÃO EM FERRO FUNDIDO COM CAPACIDADE COMPATÍVEL COM A CARGA DO TRÁFEGO.

10 - AS TAMPAS DAS CAIXAS DE ESGOTO OU DRENAGEM, DEVEM SER EXECUTADAS DE MODO A PERMITIR A FÁCIL INSPEÇÃO E MANUTENÇÃO DO SISTEMA, EM QUALQUER ÉPOCA.

11 - A DISTÂNCIA ENTRE CAIXAS SIFONADA, CAIXA DE INSPEÇÃO, POÇOS DE VISITAS OU PEÇAS DE INSPEÇÃO NÃO DEVE SER SUPERIOR A 25m.

Concremat Engenharia e Tecnologia S/A
André Clemente Correia
Coordenador de Contratos

CONSÓRCIO SAÚDE CONCREMAT-MEP - CNPJ 60.255.454/0001-35
RUA JOAQUIM PALHARES, no. 40, ANDAR 5 - RIO DE JANEIRO/RJ - CEP 20.260-080 - FONE (21) 3535-4131

Medidas em metros.
O valor da cota prevalece ao da escala.

Conferir medidas no local.
Antes de qualquer alteração consultar o arquiteto responsável.

REV	DATA	CONTEÚDO	REV	DATA	CONTEÚDO
00	15/09/2026	EMISSÃO INICIAL			

Nome do Empreendimento
UBS II

Endereço do Empreendimento
RUA P (LOT. PARQUE DAS PALMEIRAS), S/N, SÃO PEDRO, VITÓRIA DA CONQUISTA / BA

Disciplina
ESGOTO

Título do desenho
PLANTA DE IMPLANTAÇÃO

Etapa
PROJETO EXECUTIVO

CONSÓRCIO SAÚDE
CONCREMAT | MEP

Projetista e coordenador
CONSÓRCIO SAÚDE CONCREMAT-MEP - CNPJ 60.255.454/0001-35
RUA JOAQUIM PALHARES, no. 40, ANDAR 5 - RIO DE JANEIRO/RJ - CEP 20.260-080
FONE (21) 3535-4131

Responsável Técnico pelo Projeto de Esgoto
ANDRÉ CLEMENTE CORREIA
Engenheiro CREA: 1809024404

Prancha	Especialidade
01/02	ESG
Revisão	Escala
00	1/100