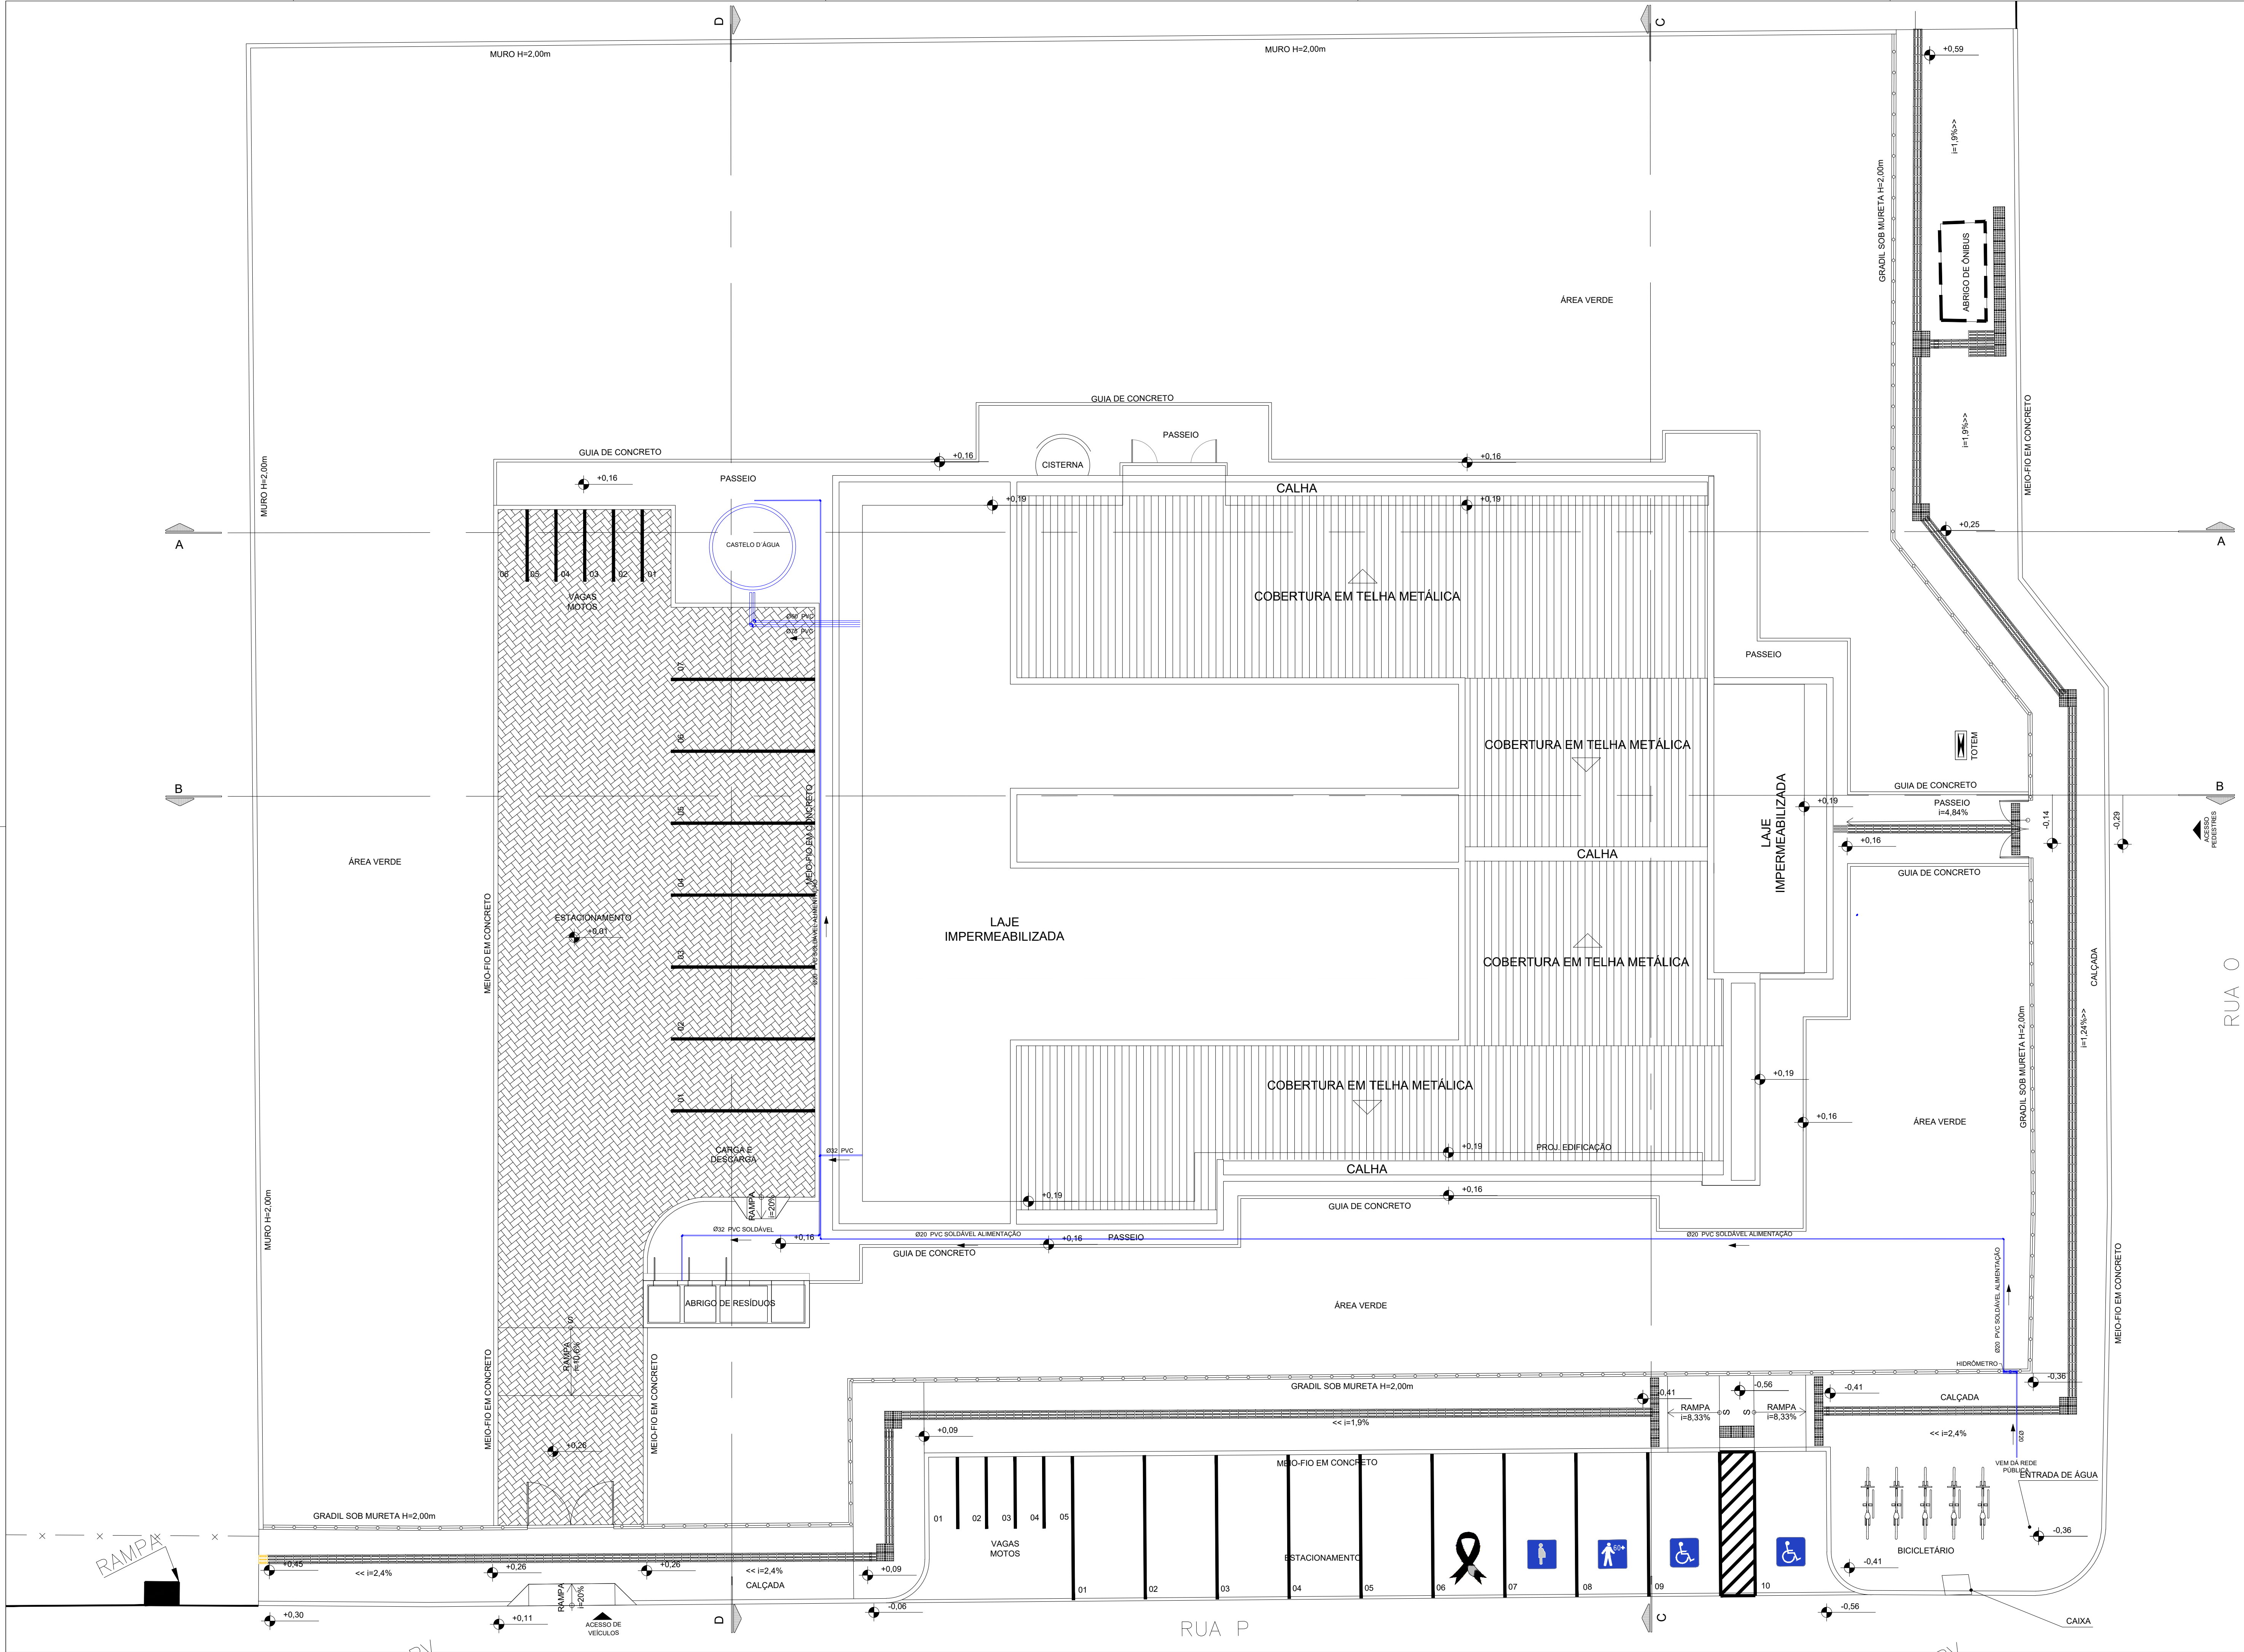


LEGENDA:		DESCRIÇÃO:	
		TUBULAÇÃO DE ÁGUA FRIA POTÁVEL EM PVC MARROM - PELO PISO E/OU ENTERRADA	

CONSORCIO SAÚDE CONCREMAT-MEP - CNPJ 00.255.454/0001-35 RUA JOAQUIM PALHARES, no. 40, ANDAR 5 - RIO DE JANEIRO/RJ - CEP 20.260-080 - FONE (21) 3035-4131 Medidas em metros. O valor da cota prevalece ao da escala. Antes de qualquer alteração consultar o arquiteto responsável.			
REV	DATA	CONTEÚDO	
00	15/09/2026	EMISSÃO INICIAL	
Nome do Empreendimento			
UBS II			
Endereço do Empreendimento		Disciplina	
RUA P (LOT. PARQUE DAS PALMEIRAS), S/N, SÃO PEDRO, VITÓRIA DA CONQUISTA / BA		ÁGUA FRIA	
Título do desenho		Escala	
PLANTA DE IMPLANTAÇÃO		PROJETO EXECUTIVO	
Projeto e coordenador		Prancha	Especialidade
CONSORCIO SAÚDE CONCREMAT-MEP - CNPJ 00.255.454/0001-35 RUA JOAQUIM PALHARES, no. 40, ANDAR 5 - RIO DE JANEIRO/RJ - CEP 20.260-080 FONE (21) 3035-4131 Responsável Técnico pelo Projeto de Hidrossanitário ANDRÉ CLEMENTE CORREIA Engenheiro CREA: 180024404		01/01	HID
CONCREMAT MEP		Revisão	Escala
		00	1/100