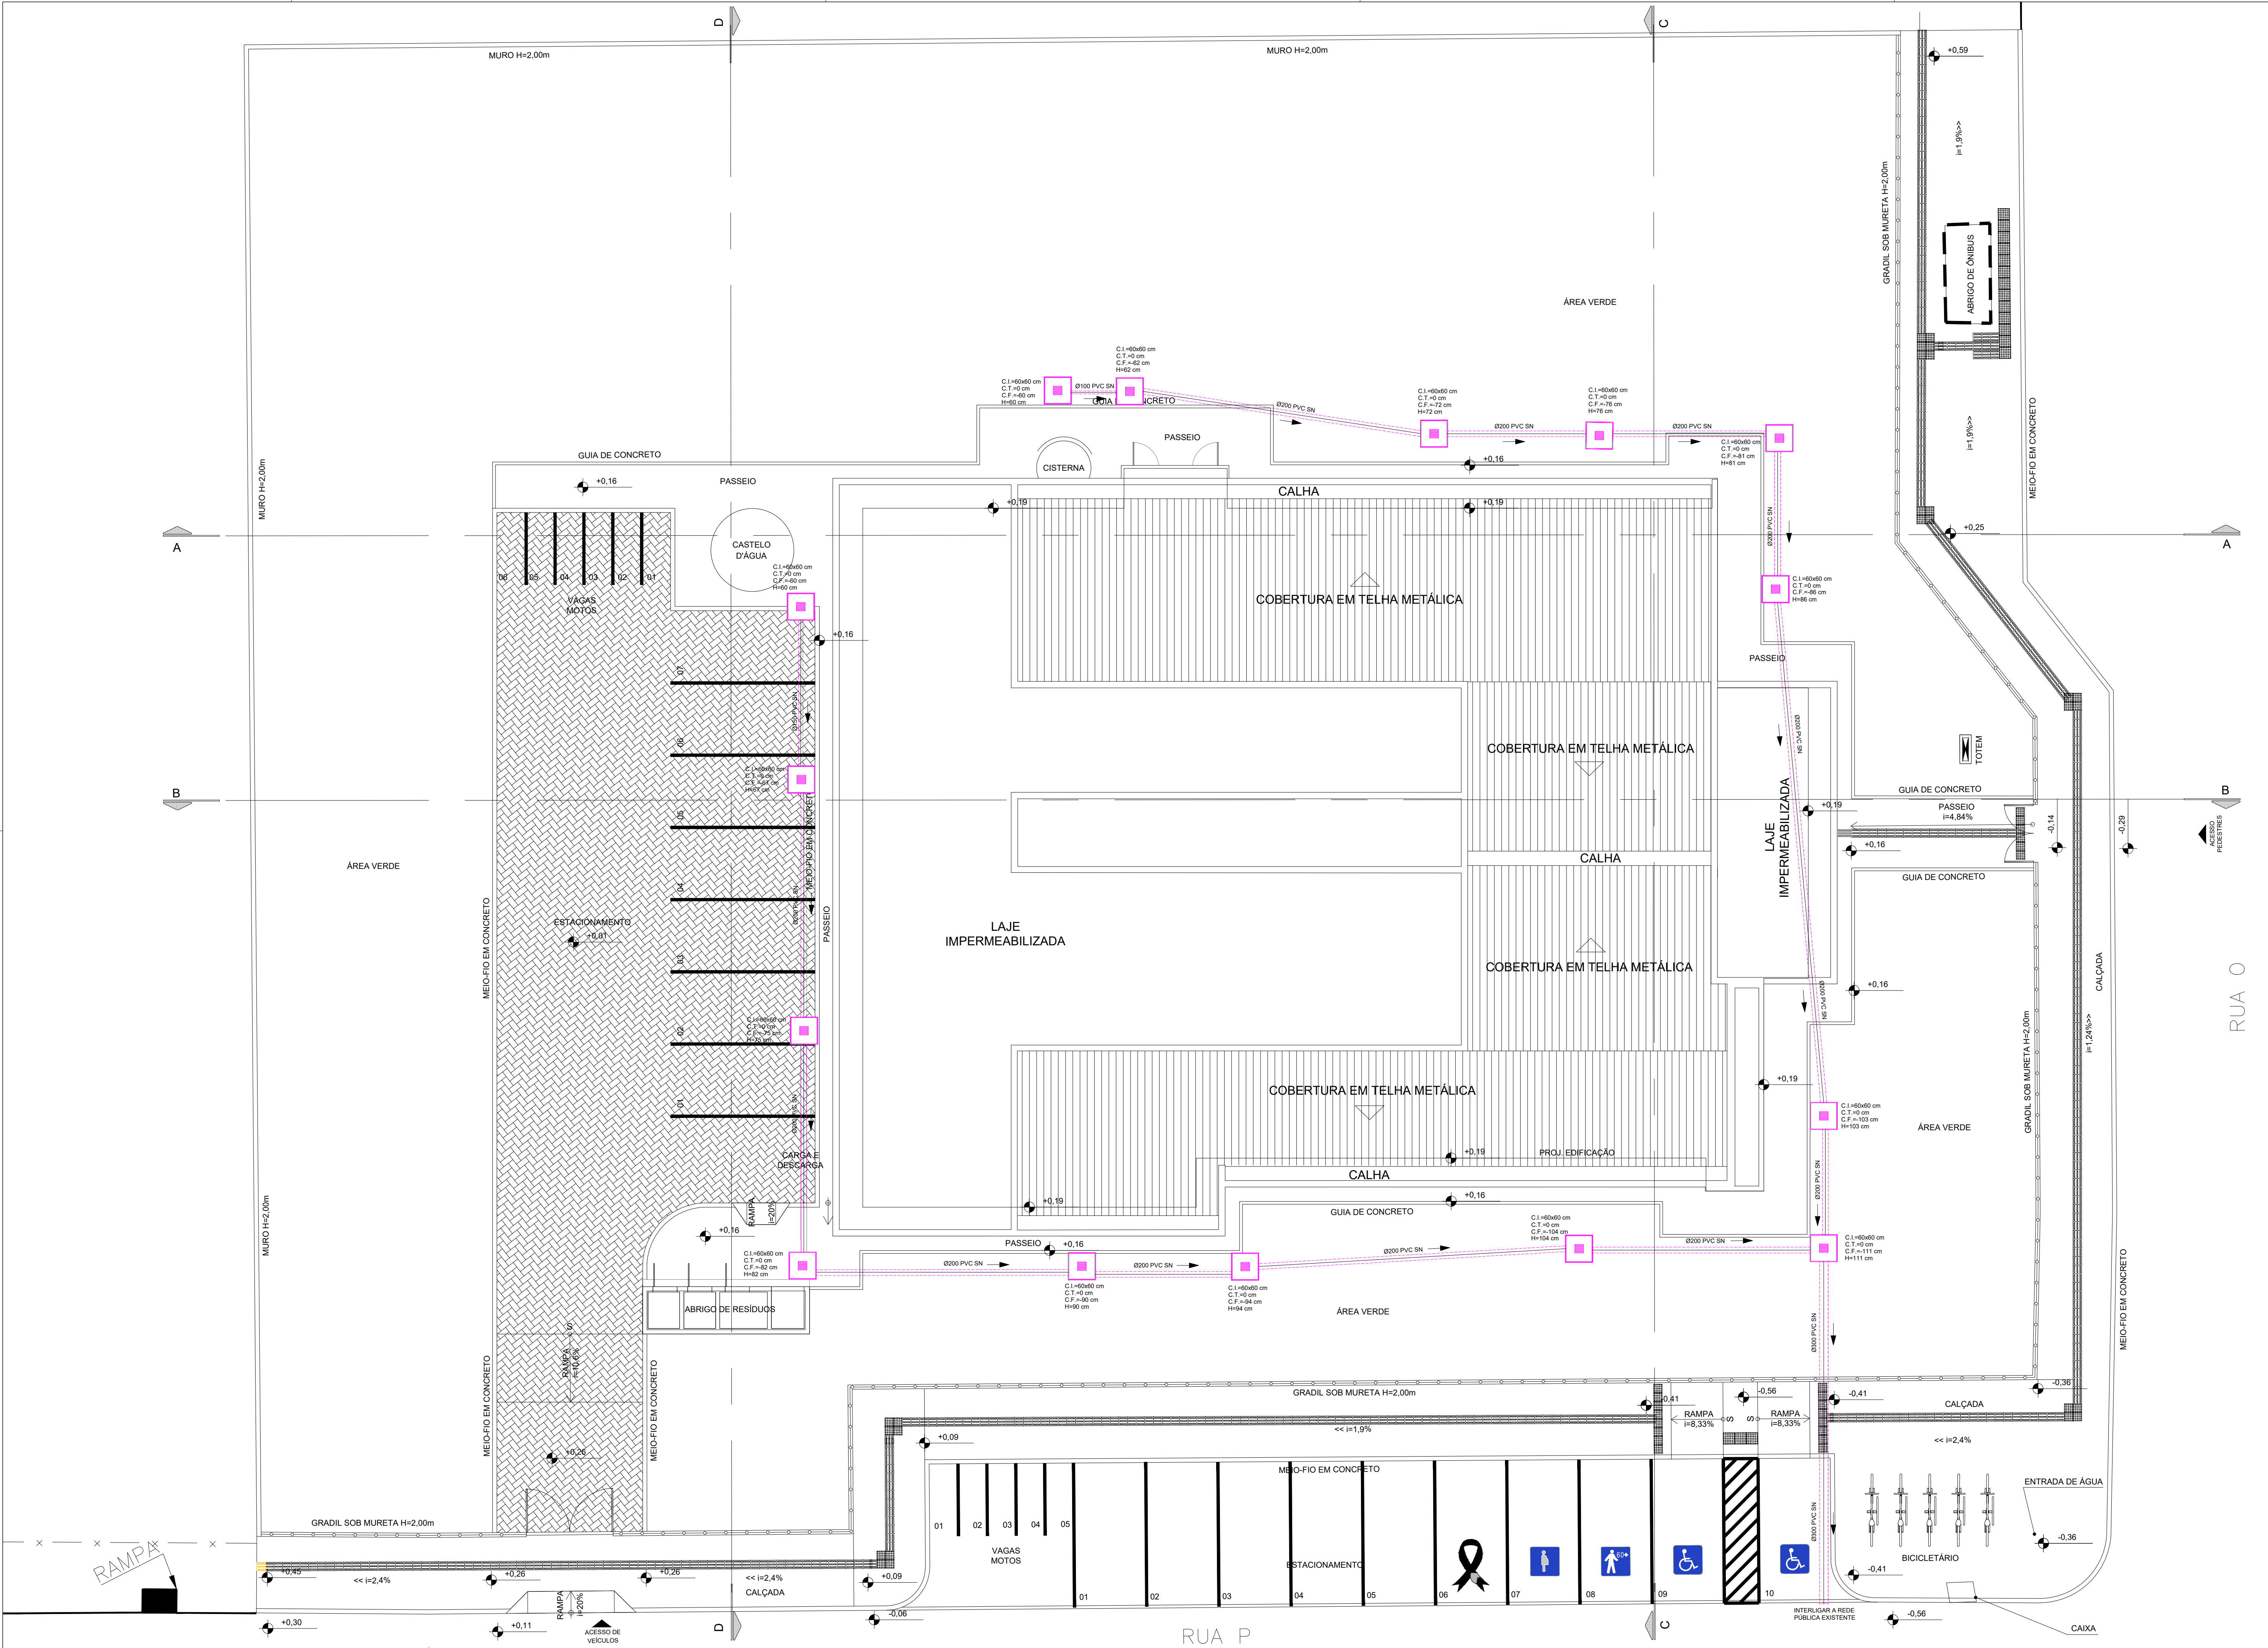


LEGENDA:		DESCRIÇÃO:
		TUBULAÇÃO DE ÁGUA PLUVIAL EM PVC VINILFORT - PELO PISO
		CAIXA DE INSPEÇÃO DE ÁGUAS PLUVIAIS

CONSORCIO SAÚDE CONCREMAT-MEP - CNPJ 03.295.454/0001-35 RUA JOAQUIM PALHARES, no. 40, ANDAR 5 - RIO DE JANEIRO RJ - CEP 20.260-080 - FONE (21) 3035-4131 Medidas em metros. Confira medidas no local. O valor da cota prevalece no da escala. Antes de qualquer alteração consultar o arquiteto responsável.		REV DATA CONTEUDO		REV DATA CONTEUDO	
00	15/09/2026	EMIÇÃO INICIAL			
Nome do Empreendimento: UBS II					
Endereço do Empreendimento: RUA P (LOT. PARQUE DAS PALMEIRAS), S/N, SÃO PEDRO, VITÓRIA DA CONQUISTA / BA				Disciplina: ÁGUAS PLUVIAIS	
Título do desenho: PLANTA DE IMPLANTAÇÃO				Etapas: PROJETO EXECUTIVO	
Projeto e coordenador: CONSORCIO SAÚDE CONCREMAT-MEP - CNPJ 03.295.454/0001-35 RUA JOAQUIM PALHARES, no. 40, ANDAR 5 - RIO DE JANEIRO RJ - CEP 20.260-080 FONE (21) 3035-4131 Responsável Técnico pelo Projeto de Águas Pluviais: ANDRÉ CLEMENTE CORREIA Engenheiro CREA: 180624454				Prancha: 01/02	Especialidade: PLU
CONSORCIO SAÚDE CONCREMAT MEP				Revisão: 00	Escala: 1/100