
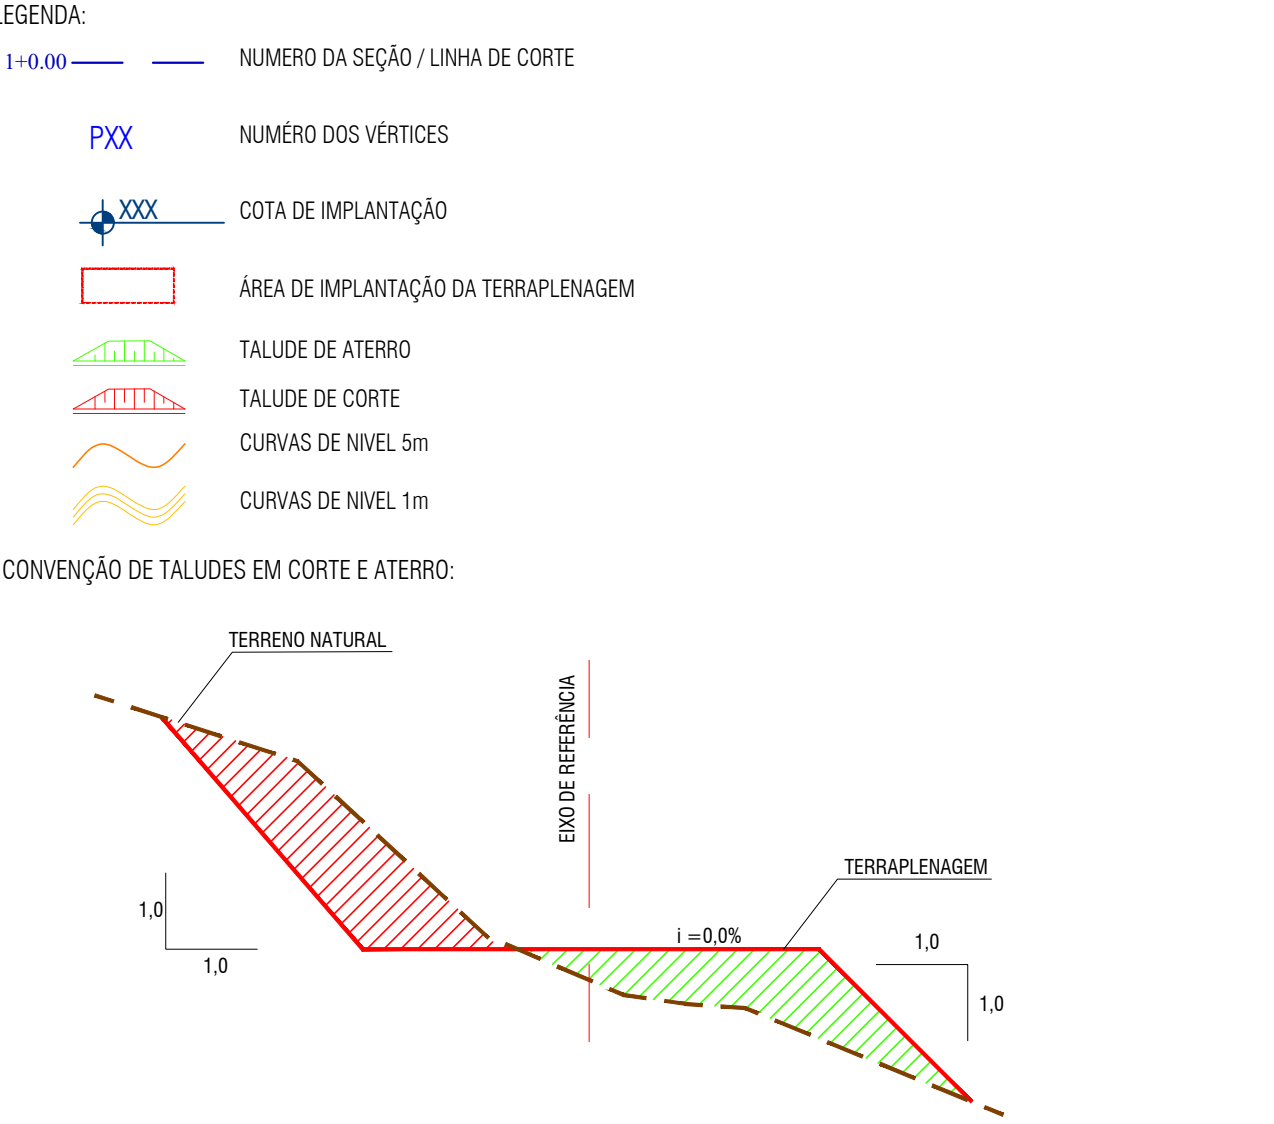


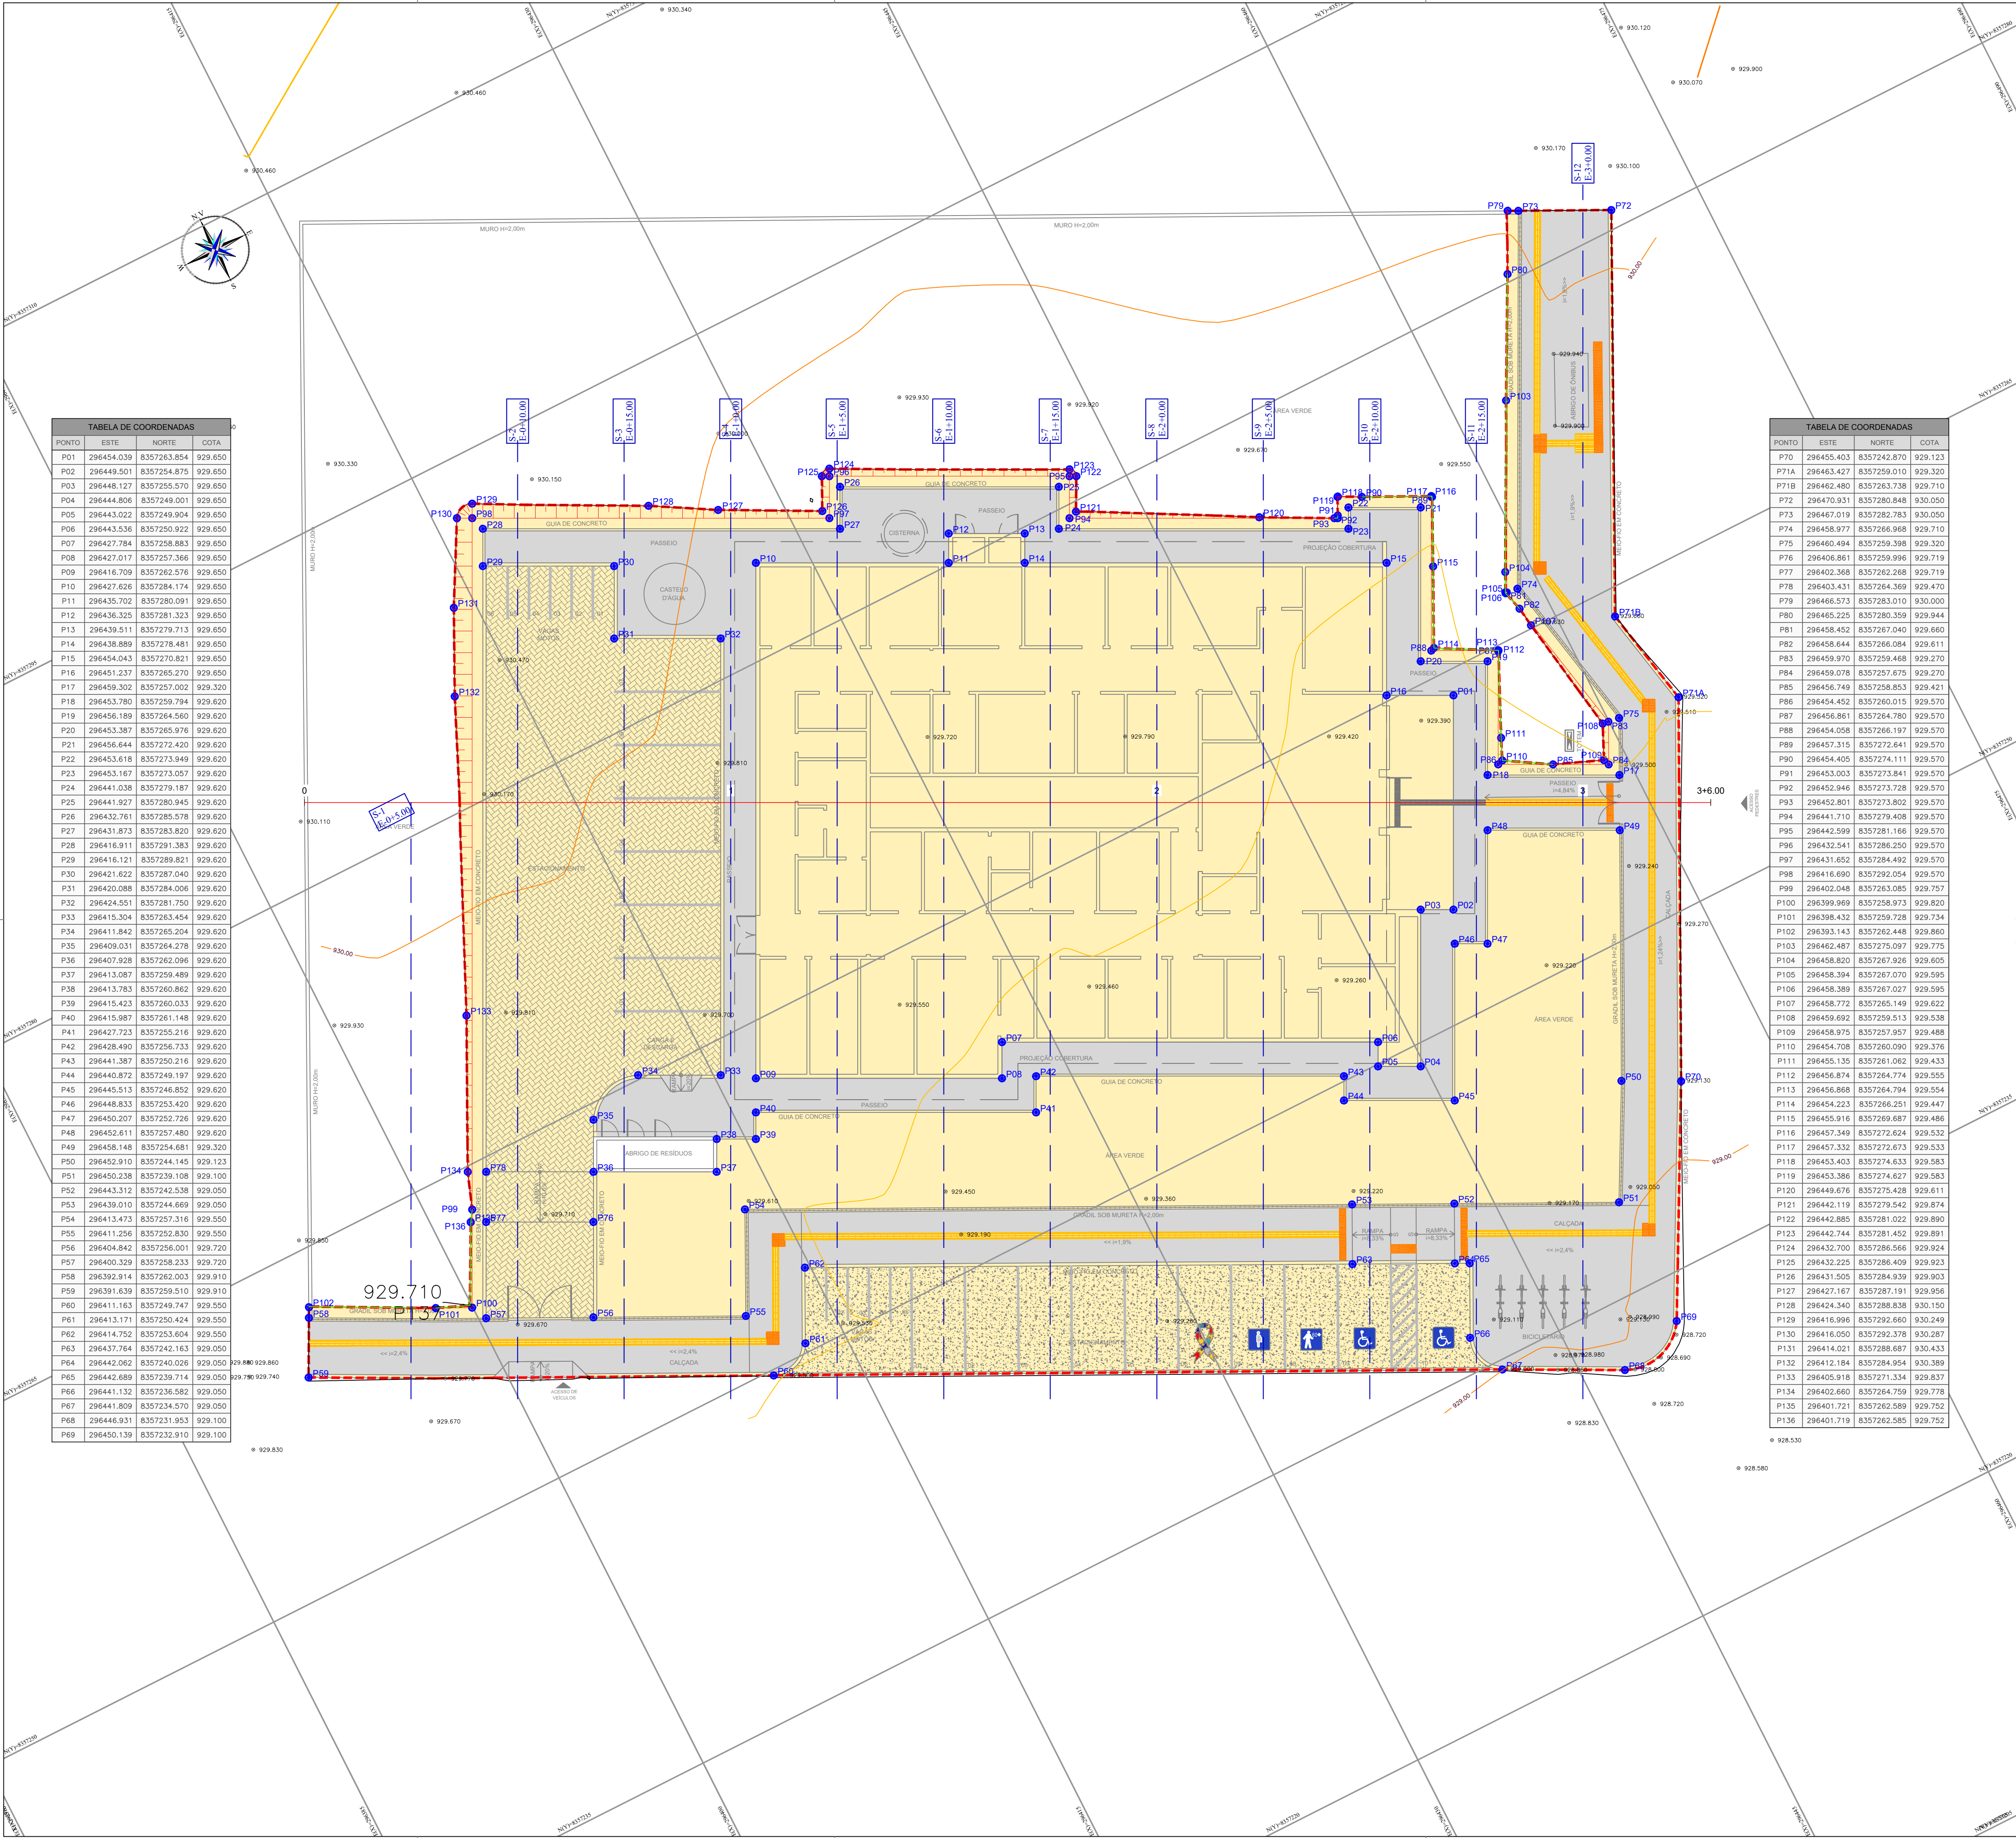

NOTAS:

1. DIMENSÕES EM PLANTA EM METROS (M).

DATUM OFICIAL: SIRGAS-2000
DATUM VERTICAL: hgeoHNOR_IMBITUBA
SISTEMA DE COORDENADAS: UTM
MERIDIANO CENTRAL: -39° WGR
FUSOHEMISFÉRIO: 24/SUL

CONSORCIO SAÚDE CONCREMAT-MEP - CNPJ 00.255.454/0001-35
RUA JOAQUIM PALHARES, no. 40, ANDAR 5 - RIO DE JANEIRO/RJ - CEP 20.280-080 - FONE (21) 3535-4131
Medidas em metros. Confirmitas medidas no local.
O valor da cota prevalece ao da escala. Antes de qualquer alteração consultar o arquiteto responsável.

REV	DATA	CONTEUDO	REV	DATA	CONTEUDO
00	15/09/2026	EMIÇÃO INICIAL			

Norme do Empreendimento		Disciplina	
UNIDADE BÁSICA DE SAÚDE (UBS) - TIPO 02		TERRAPLENAGEM	
Endereço do Empreendimento		Escala	
RUA P (LOT. PARQUE DAS PALMEIRAS), S/N, SÃO PEDRO, VITÓRIA DA CONQUISTA - BA		PROJETO EXECUTIVO	
Título do desenho		Projeto	
PLANTA BAIXA DE TERRAPLENAGEM		Especialidade	
Projeto e coordenador		Plancha	
CONSORCIO SAÚDE CONCREMAT-MEP - CNPJ 00.255.454/0001-35		001	
RUA JOAQUIM PALHARES, no. 40, ANDAR 5 - RIO DE JANEIRO/RJ - CEP 20.280-080		TER	
FONE (21) 3535-4131		Revisão	
Responsável Técnico pelo Projeto de Terraplenagem		00	
GILBERTO MILTAD DE OLIVEIRA FILHO		Escala	
TÉCNICO EM AGRIMENSURA		1:150	
CRT-BA: 05116004538			