



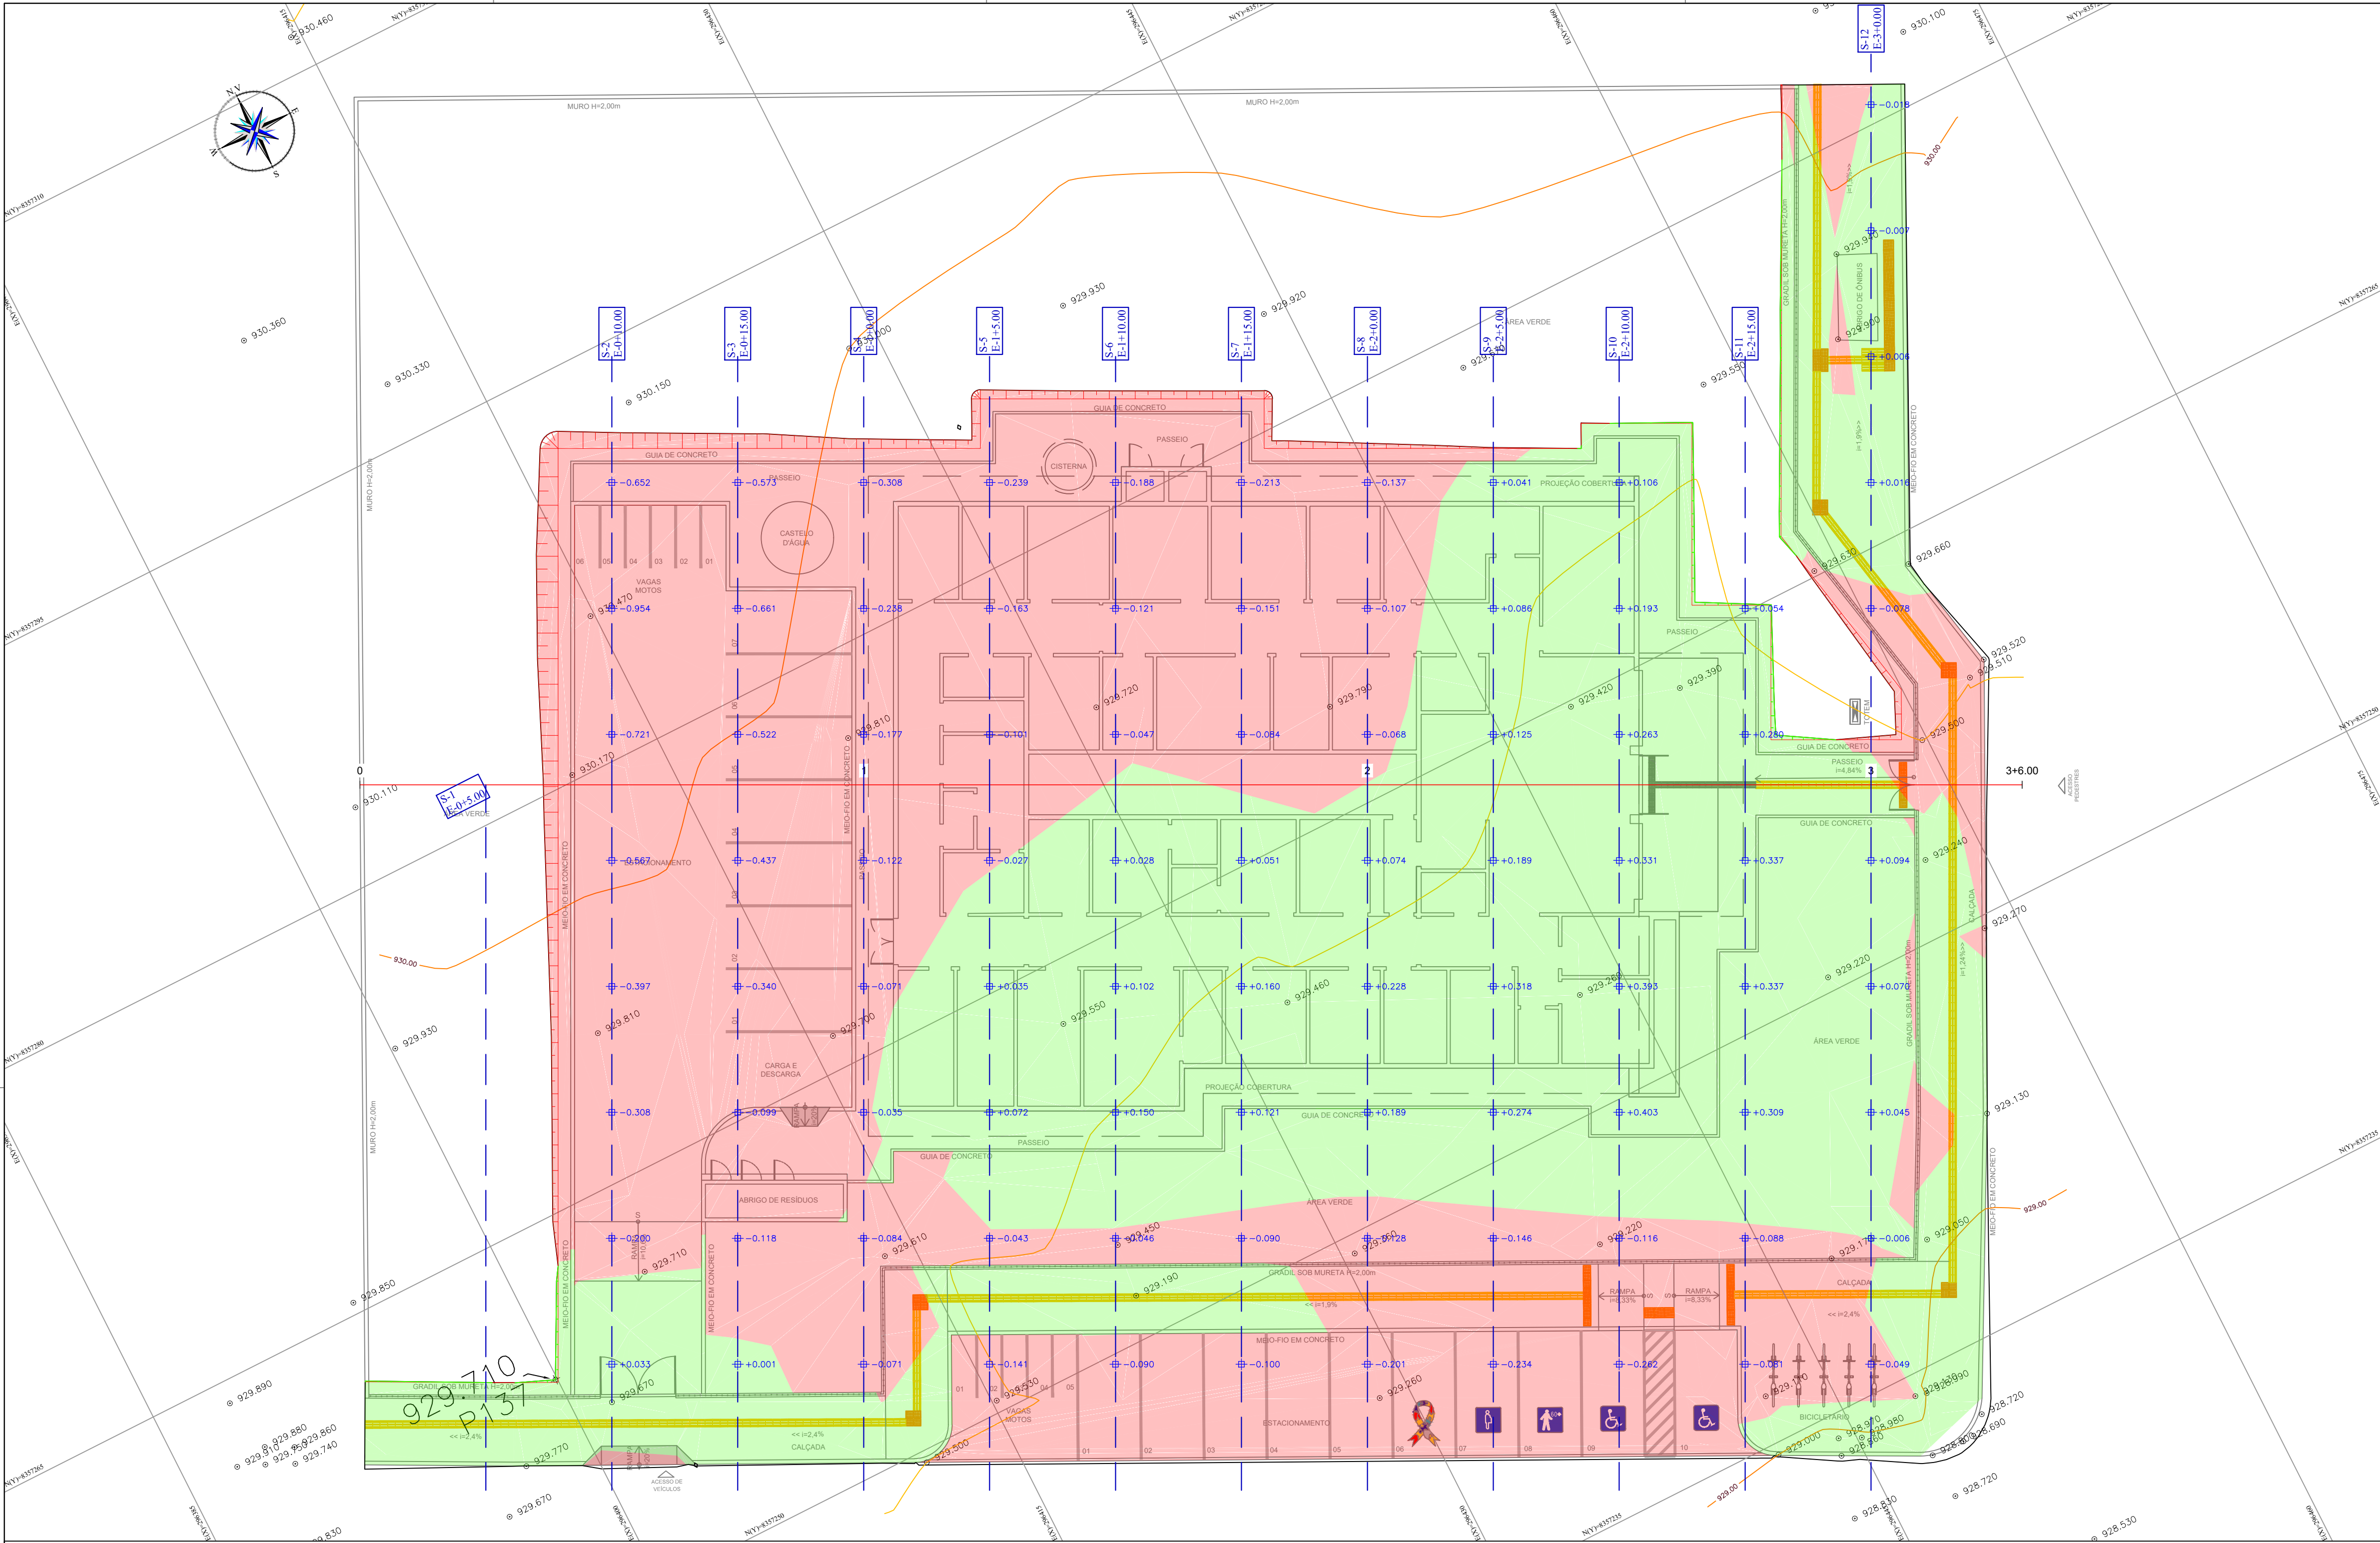

- LEGENDA:
- 1+0.00 — NÚMERO DA SEÇÃO / LINHA DE CORTE
 - +0.212 — ALTURA DE CORTE/ATERRO
 - TALUDE DE ATERRO
 - TALUDE DE CORTE
 - CURVAS DE NIVEL 5m
 - CURVAS DE NIVEL 1m
 - MANCHA DE CORTE
 - MANCHA DE ATERRO

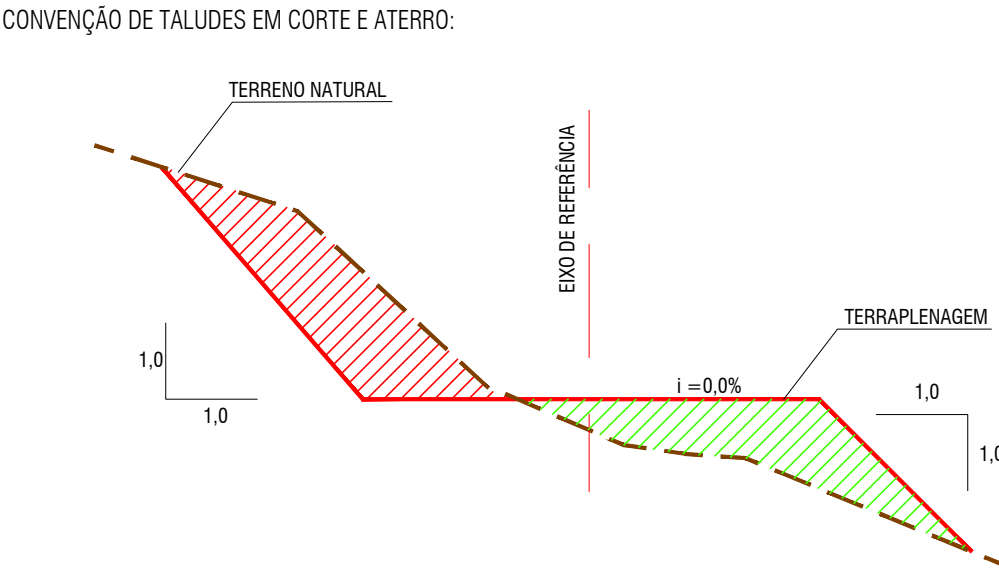


NOTAS:

1. DIMENSÕES EM PLANTA EM METROS (M).

Tabela de Volume Total							
Seções	Área Corte	Área de Ater.	Vol. Corte	Vol. Ater.	Vol. Corte Acum.	Vol. Ater. Acum.	Diferença
0+5.00	0,00m²	0,80m²	0,00m³	0,00m³	0,00m³	0,00m³	0,00m³
0+10.00	11,97m²	1,81m²	37,40m³	5,20m³	37,40m³	5,20m³	32,19m³
0+15.00	7,17m²	2,33m²	59,80m³	8,27m³	97,19m³	13,48m³	83,72m³
1+0.00	0,56m²	3,69m²	24,21m³	12,04m³	121,40m³	25,52m³	95,89m³
1+5.00	0,41m²	5,70m²	3,09m³	18,78m³	124,49m³	44,29m³	80,20m³
1+10.00	0,12m²	7,68m²	1,67m³	28,75m³	126,16m³	71,05m³	55,11m³
1+15.00	0,18m²	7,29m²	0,96m³	30,14m³	127,12m³	101,19m³	25,93m³
2+0.00	0,02m²	7,84m²	0,84m³	30,48m³	127,95m³	131,65m³	-3,90m³
2+5.00	0,09m²	11,76m²	0,32m³	39,28m³	128,07m³	170,85m³	-42,78m³
2+10.00	0,21m²	14,83m²	0,92m³	53,17m³	128,99m³	224,03m³	-95,04m³
2+15.00	0,00m²	12,85m²	0,66m³	54,95m³	129,65m³	278,97m³	-149,32m³
3+0.00	0,00m²	11,03m²	0,00m³	47,35m³	129,65m³	326,32m³	-196,68m³

Tabela de Volume (Limpeza de 20cm)				
Seções	Área Corte	Vol. Corte	Vol. Corte Acum.	
0+5.00	0,86m²	0,00m³	0,00m³	
0+10.00	8,41m²	28,97m³	28,97m³	
0+15.00	8,47m²	52,74m³	81,71m³	
1+0.00	8,38m²	52,85m³	134,56m³	
1+5.00	8,71m²	53,41m³	187,77m³	
1+10.00	8,65m²	54,25m³	242,02m³	
1+15.00	8,66m²	54,11m³	296,13m³	
2+0.00	8,26m²	52,89m³	349,02m³	
2+5.00	8,22m²	51,60m³	400,52m³	
2+10.00	8,38m²	51,87m³	452,39m³	
2+15.00	8,37m²	52,33m³	504,72m³	
3+0.00	11,05m²	60,67m³	565,39m³	

PERFIL
ESCALA HORIZONTAL: 1/200
ESCALA VERTICAL: 1/200
E:1.00

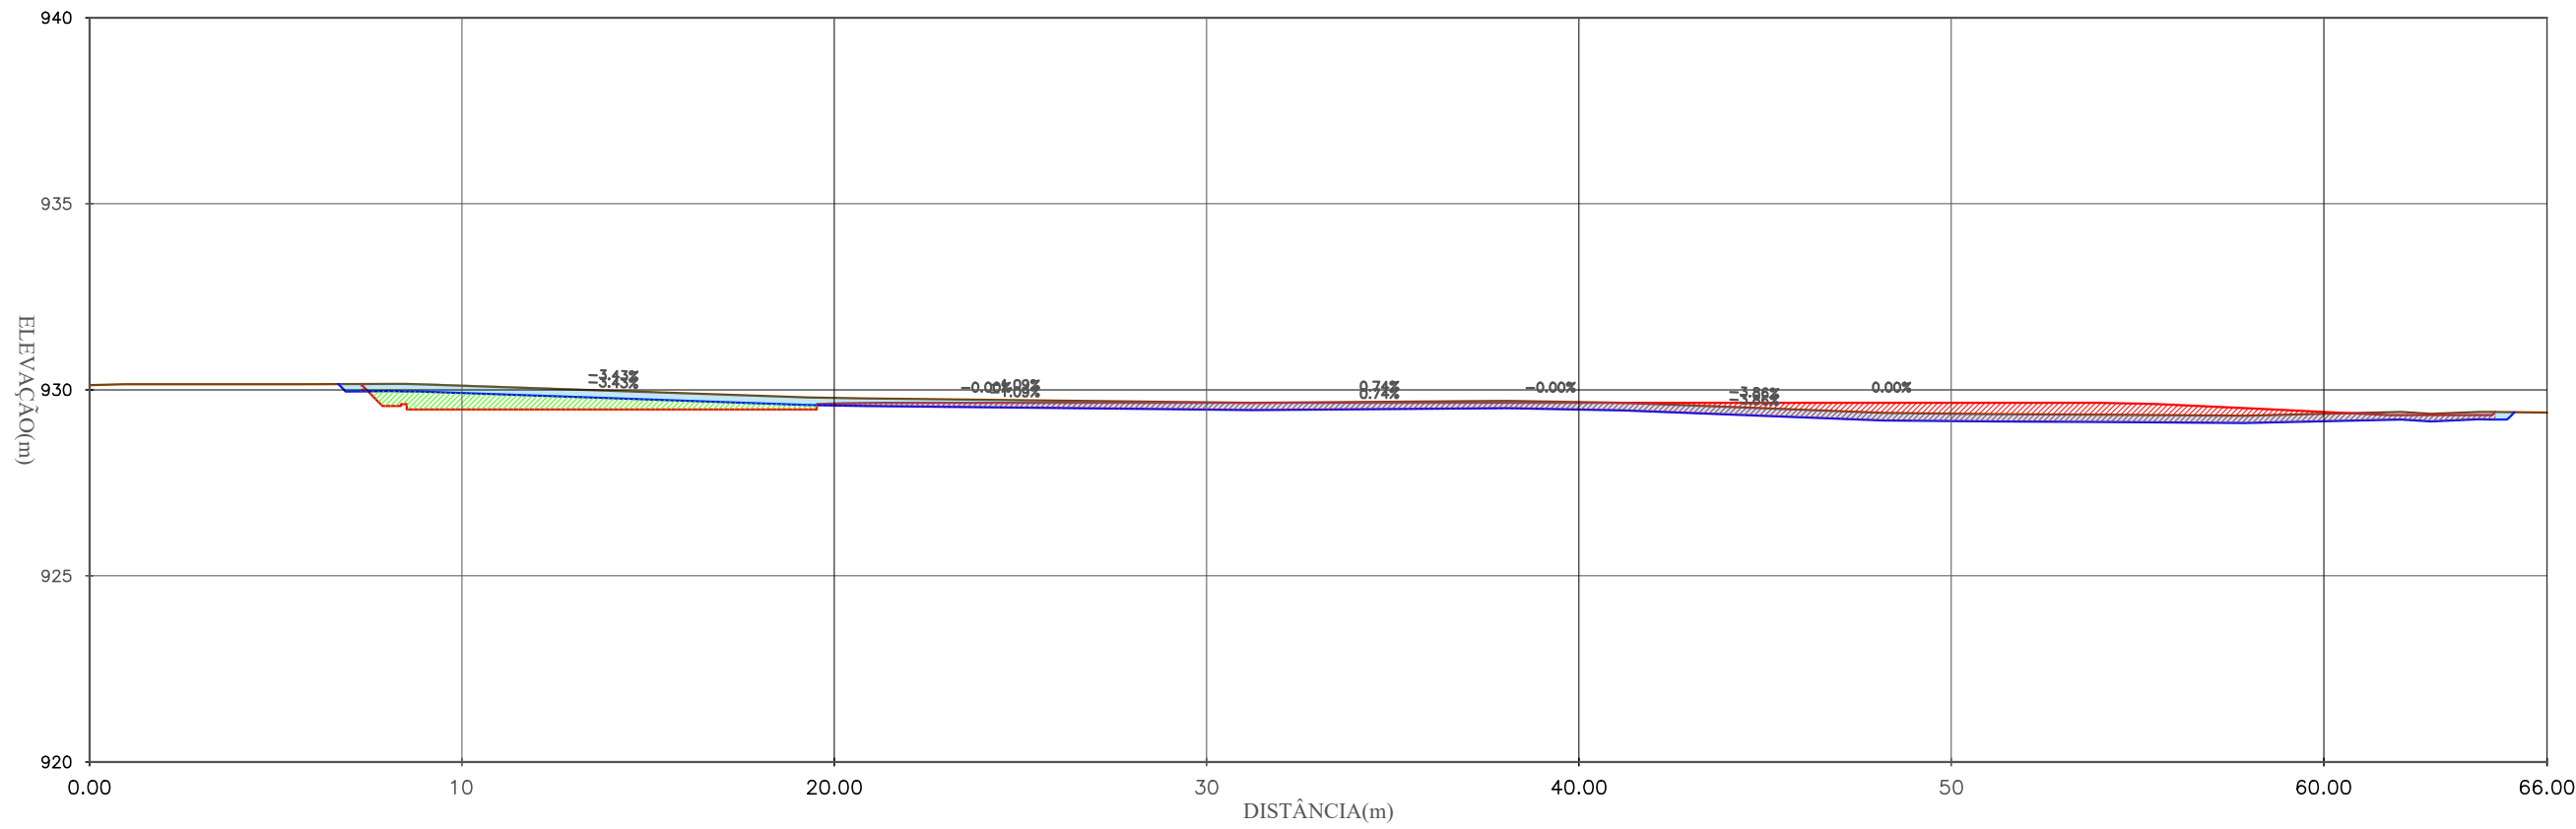

ESTACA (m)	0+0.00	0+10.00	1	2	3
ELEVACÃO TERRENO (m)	930.125	930.112	929.628	929.666	929.355
ELEVACÃO GRADE (m)	929.470	929.112	929.628	929.666	929.355

DATUM OFICIAL: SIRGAS-2000
DATUM VERTICAL: hgeoHNOR_IMBITUBA
SISTEMA DE COORDENADAS: UTM
MERIDIANO CENTRAL: -39° WGr
FUSO/Hemisfério: 24/SUL

CONSORCIO SAÚDE CONCREMAT-MEP - CNPJ 00.255.454/0001-35
RUA JOAQUIM PALHARES, no. 40, ANDAR 5 - RIO DE JANEIRO/RJ - CEP 20.260-080 - FONE (21) 3535-4131
Medidas em metros. Confirmedições no local.
O valor da cota prevalece ao da escala. Antes de qualquer alteração consultar o arquiteto responsável.

REV	DATA	CONTEUDO	REV	DATA	CONTEUDO
00	15/09/2026	EMISSIONAL INICIAL			

Norma do Empreendimento		UNIDADE BÁSICA DE SAÚDE (UBS) - TIPO 02	
Endereço do Empreendimento		RUA P (LOT. PARQUE DAS PALMEIRAS), S/N, SÃO PEDRO, VITÓRIA DA CONQUISTA - BA	
Título do desenho		PLANTA BAIXA DE ORIENTAÇÃO DE CORTE E ATERRO	
Projeto e coordenador		CONSORCIO SAÚDE CONCREMAT-MEP - CNPJ 00.255.454/0001-35	
Responsável Técnico pelo Projeto de Terraplenagem		GILBERTO MILTÃO DE OLIVEIRA FILHO	
Técnico em Agrimensura		CRT-BA: 05116004538	
Disciplina		TERRAPLENAGEM	
Escala		PROJETO EXECUTIVO	
Prancha		002	
Revisão		00	
Especialidade		TER	
		1:150	