


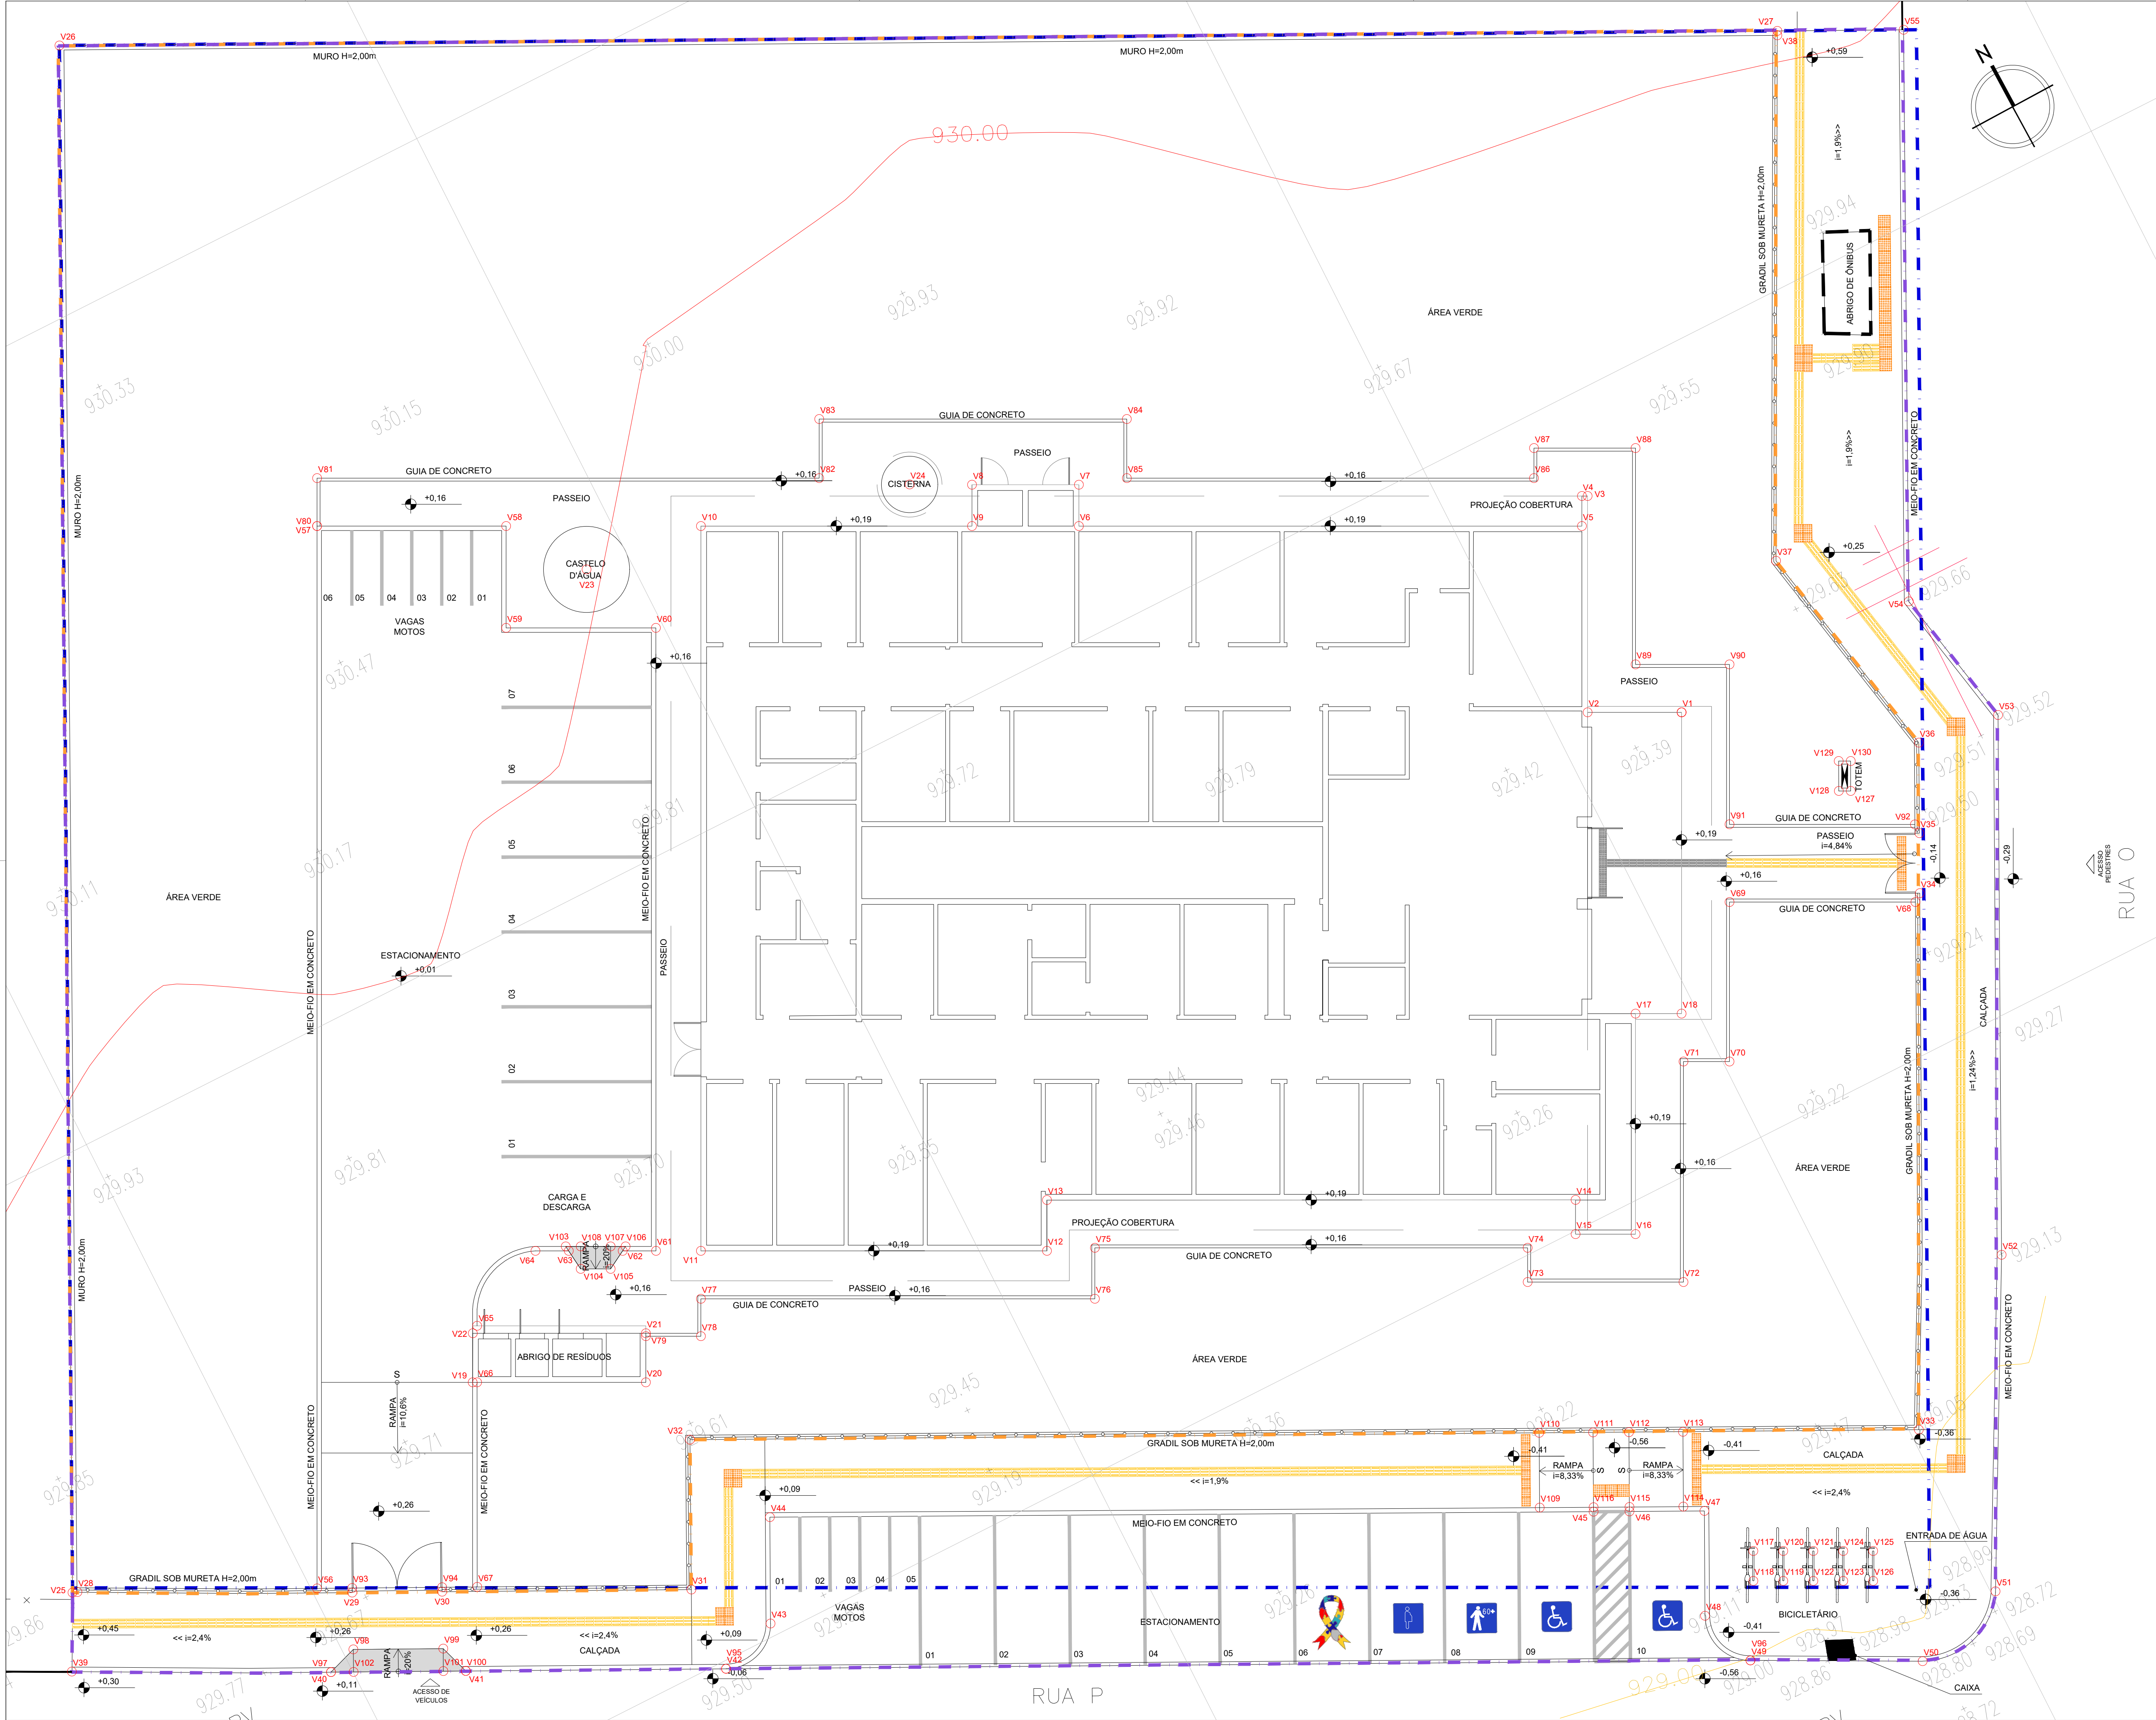

EDIFICAÇÃO PRINCIPAL		
VÉRTICE	COORD. X	COORD. Y
V1	296454.039	8357263.854
V2	296451.237	8357265.270
V3	296454.494	8357271.714
V4	296454.324	8357271.799
V5	296453.873	8357270.907
V6	296438.889	8357278.481
V7	296439.511	8357279.713
V8	296436.325	8357281.323
V9	296435.702	8357280.091
V10	296427.626	8357284.174
V11	296416.709	8357262.576
V12	296427.017	8357257.366
V13	296427.784	8357258.883
V14	296443.536	8357250.922
V15	296443.022	8357249.904
V16	296444.806	8357249.001
V17	296448.127	8357255.570
V18	296449.501	8357254.875

ABRIGO DE RESÍDUOS		
VÉRTICE	COORD. X	COORD. Y
V19	296407.928	8357262.096
V20	296413.087	8357259.489
V21	296413.829	8357260.951
V22	296408.670	8357263.559

CASTELO D'ÁGUA E CISTERNA		
VÉRTICE	COORD. X	COORD. Y
V23	296423.565	8357284.601
V24	296434.466	8357282.268

MURO		
VÉRTICE	COORD. X	COORD. Y
V25	296392.839	8357261.857
V26	296415.750	8357308.154
V27	296467.153	8357282.717

GRADIL		
VÉRTICE	COORD. X	COORD. Y
V28	296392.992	8357261.800
V29	296401.173	8357257.648
V30	296403.863	8357256.318
V31	296411.324	8357252.629
V32	296413.541	8357257.115
V33	296450.302	8357238.909
V34	296458.414	8357254.879
V35	296459.304	8357256.670
V36	296460.651	8357259.378
V37	296459.134	8357266.947
V38	296467.085	8357282.583

MEIO-FIO EXTERNO		
VÉRTICE	COORD. X	COORD. Y
V39	296391.632	8357259.514
V40	296399.346	8357255.595
V41	296403.380	8357253.600
V42	296411.163	8357249.747
V43	296413.171	8357250.424
V44	296414.752	8357253.604
V45	296439.376	8357241.361
V46	296440.451	8357240.829
V47	296442.689	8357239.714
V48	296441.132	8357236.582
V49	296441.809	8357234.570
V50	296446.931	8357231.953
V51	296450.153	8357232.937
V52	296455.403	8357242.870
V53	296463.427	8357259.010
V54	296462.480	8357263.738
V55	296470.931	8357280.848

MEIO-FIO INTERNO		
VÉRTICE	COORD. X	COORD. Y
V56	296400.190	8357258.302
V57	296416.189	8357289.954
V58	296421.823	8357287.107
V59	296420.290	8357284.072
V60	296424.752	8357281.817
V61	296415.370	8357263.253
V62	296414.376	8357263.755
V63	296412.771	8357264.567
V64	296411.778	8357265.068
V65	296408.915	8357263.715
V66	296408.062	8357262.028
V67	296404.981	8357255.932

TOTEM		
VÉRTICE	COORD. X	COORD. Y
V127	296457.891	8357258.964
V128	296457.535	8357259.143
V129	296457.985	8357260.036
V130	296458.342	8357259.856

GUIA		
VÉRTICE	COORD. X	COORD. Y
V68	296458.148	8357254.681
V69	296452.611	8357257.480
V70	296450.207	8357252.726
V71	296448.833	8357253.420
V72	296445.513	8357246.852
V73	296440.872	8357249.197
V74	296441.387	8357250.216
V75	296428.490	8357256.733
V76	296427.723	8357255.216
V77	296415.987	8357261.148
V78	296415.423	8357260.033
V79	296413.783	8357260.862
V80	296416.189	8357289.954
V81	296416.911	8357291.383
V82	296431.873	8357283.820
V83	296432.761	8357285.578
V84	296441.927	8357280.945
V85	296441.038	8357279.187
V86	296453.167	8357273.057
V87	296453.618	8357273.949
V88	296456.644	8357272.420
V89	296453.387	8357265.976
V90	296456.189	8357264.560
V91	296453.780	8357259.794
V92	296459.301	8357257.002
V93	296401.241	8357257.782
V94	296403.930	8357256.452
V95	296411.163	8357249.747
V96	296441.809	8357254.570

RAMPA VEÍCULOS		
VÉRTICE	COORD. X	COORD. Y
V97	296399.346	8357255.595
V98	296400.351	8357255.935
V99	296403.040	8357254.605
V100	296403.380	8357253.600
V101	296402.708	8357253.933
V102	296400.018	8357255.262

RAMPA SERVIÇO		
VÉRTICE	COORD. X	COORD. Y
V103	296412.749	8357264.746
V104	296412.857	8357263.851
V105	296413.749	8357263.400
V106	296414.534	8357263.844
V107	296414.088	8357264.070
V108	296413.195	8357264.520

RAMPA ACESSÍVEL (CALÇADA)		
VÉRTICE	COORD. X	COORD. Y
V109	296437.831	8357242.297
V110	296438.942	8357244.531
V111	296440.555	8357243.732
V112	296441.630	8357243.199
V113	296443.242	8357242.398
V114	296442.129	8357240.160
V115	296440.517	8357240.961
V116	296439.443	8357241.495

BICICLETÁRIO		
VÉRTICE	COORD. X	COORD. Y
V117	296443.546	8357237.786
V118	296443.095	8357236.894
V119	296443.988	8357236.443
V120	296444.439	8357237.335
V121	296445.331	8357236.884
V122	296444.880	8357235.992
V123	296445.773	8357235.541
V124	296446.224	8357236.433
V125	296447.116	8357235.982
V126	296446.665	8357235.089

- NOTAS:
- O PROJETO DE IMPLANTAÇÃO DA UNIDADE BÁSICA DE SAÚDE - TIPO II UTILIZOU COMO REFERÊNCIA O LEVANTAMENTO TOPOGRÁFICO FORNECIDO PELA SESAB
 - O CÁLCULO DOS ÍNDICES URBANÍSTICOS SE REFEREM APENAS ÀS ÁREAS CONTIDAS DENTRO DA POLIGONAL DO LOTE.
 - PARA O PROJETO DE IMPLANTAÇÃO DA UBS II DE SÃO PEDRO, FOI CONSIDERADO A EDIFICAÇÃO COM COTA +0,19 (CONFORME PROJETO BÁSICO ARQUITETÔNICO). DESSA FORMA, O R.N. 00,00 REFERE-SE À COTA +929,56

CONSÓRCIO SAÚDE CONCREMAT-EP - CNPJ 60.255.454/0001-35
RUA JOAQUIM PALHARES, no. 40, ANDAR 5 - RIO DE JANEIRO RJ - CEP 20.260-080 - FONE (21) 3535-4131
Medidas em metros. Contém medidas no local. O valor da cota prevalece ao da escala. Atos de qualquer alteração consultar o arquiteto responsável.

Assinado de forma digital por Aila Levindo Pedreira Britto
Data: 2026.09.17 16:38:55 -03'00'

Aila Levindo Pedreira Britto

URBANISMO

REV. DATA. CONTEÚDO

00 11/09/2026 EMISSÃO INICIAL

Nome do Empreendimento

UBS II

Endereço do Empreendimento

RUA P (LOT. PARQUE DAS PALMEIRAS), S/N, SÃO PEDRO, VITÓRIA DA CONQUISTA / BA

Título do desenho

PLANTA DE LOCAÇÃO

Projeta e coordenador

CONSÓRCIO SAÚDE CONCREMAT-EP - CNPJ 60.255.454/0001-35
RUA JOAQUIM PALHARES, no. 40, ANDAR 5 - RIO DE JANEIRO RJ - CEP 20.260-080 - FONE (21) 3535-4131
Responsável Técnico pelo Projeto de Urbanismo
AILA LEVINDO PEDREIRA BRITTO
Arquiteta CAUBA nº A32017-0

Prancha

03/09

Especialidade

URB

Revisão

00

Escala

1/100