


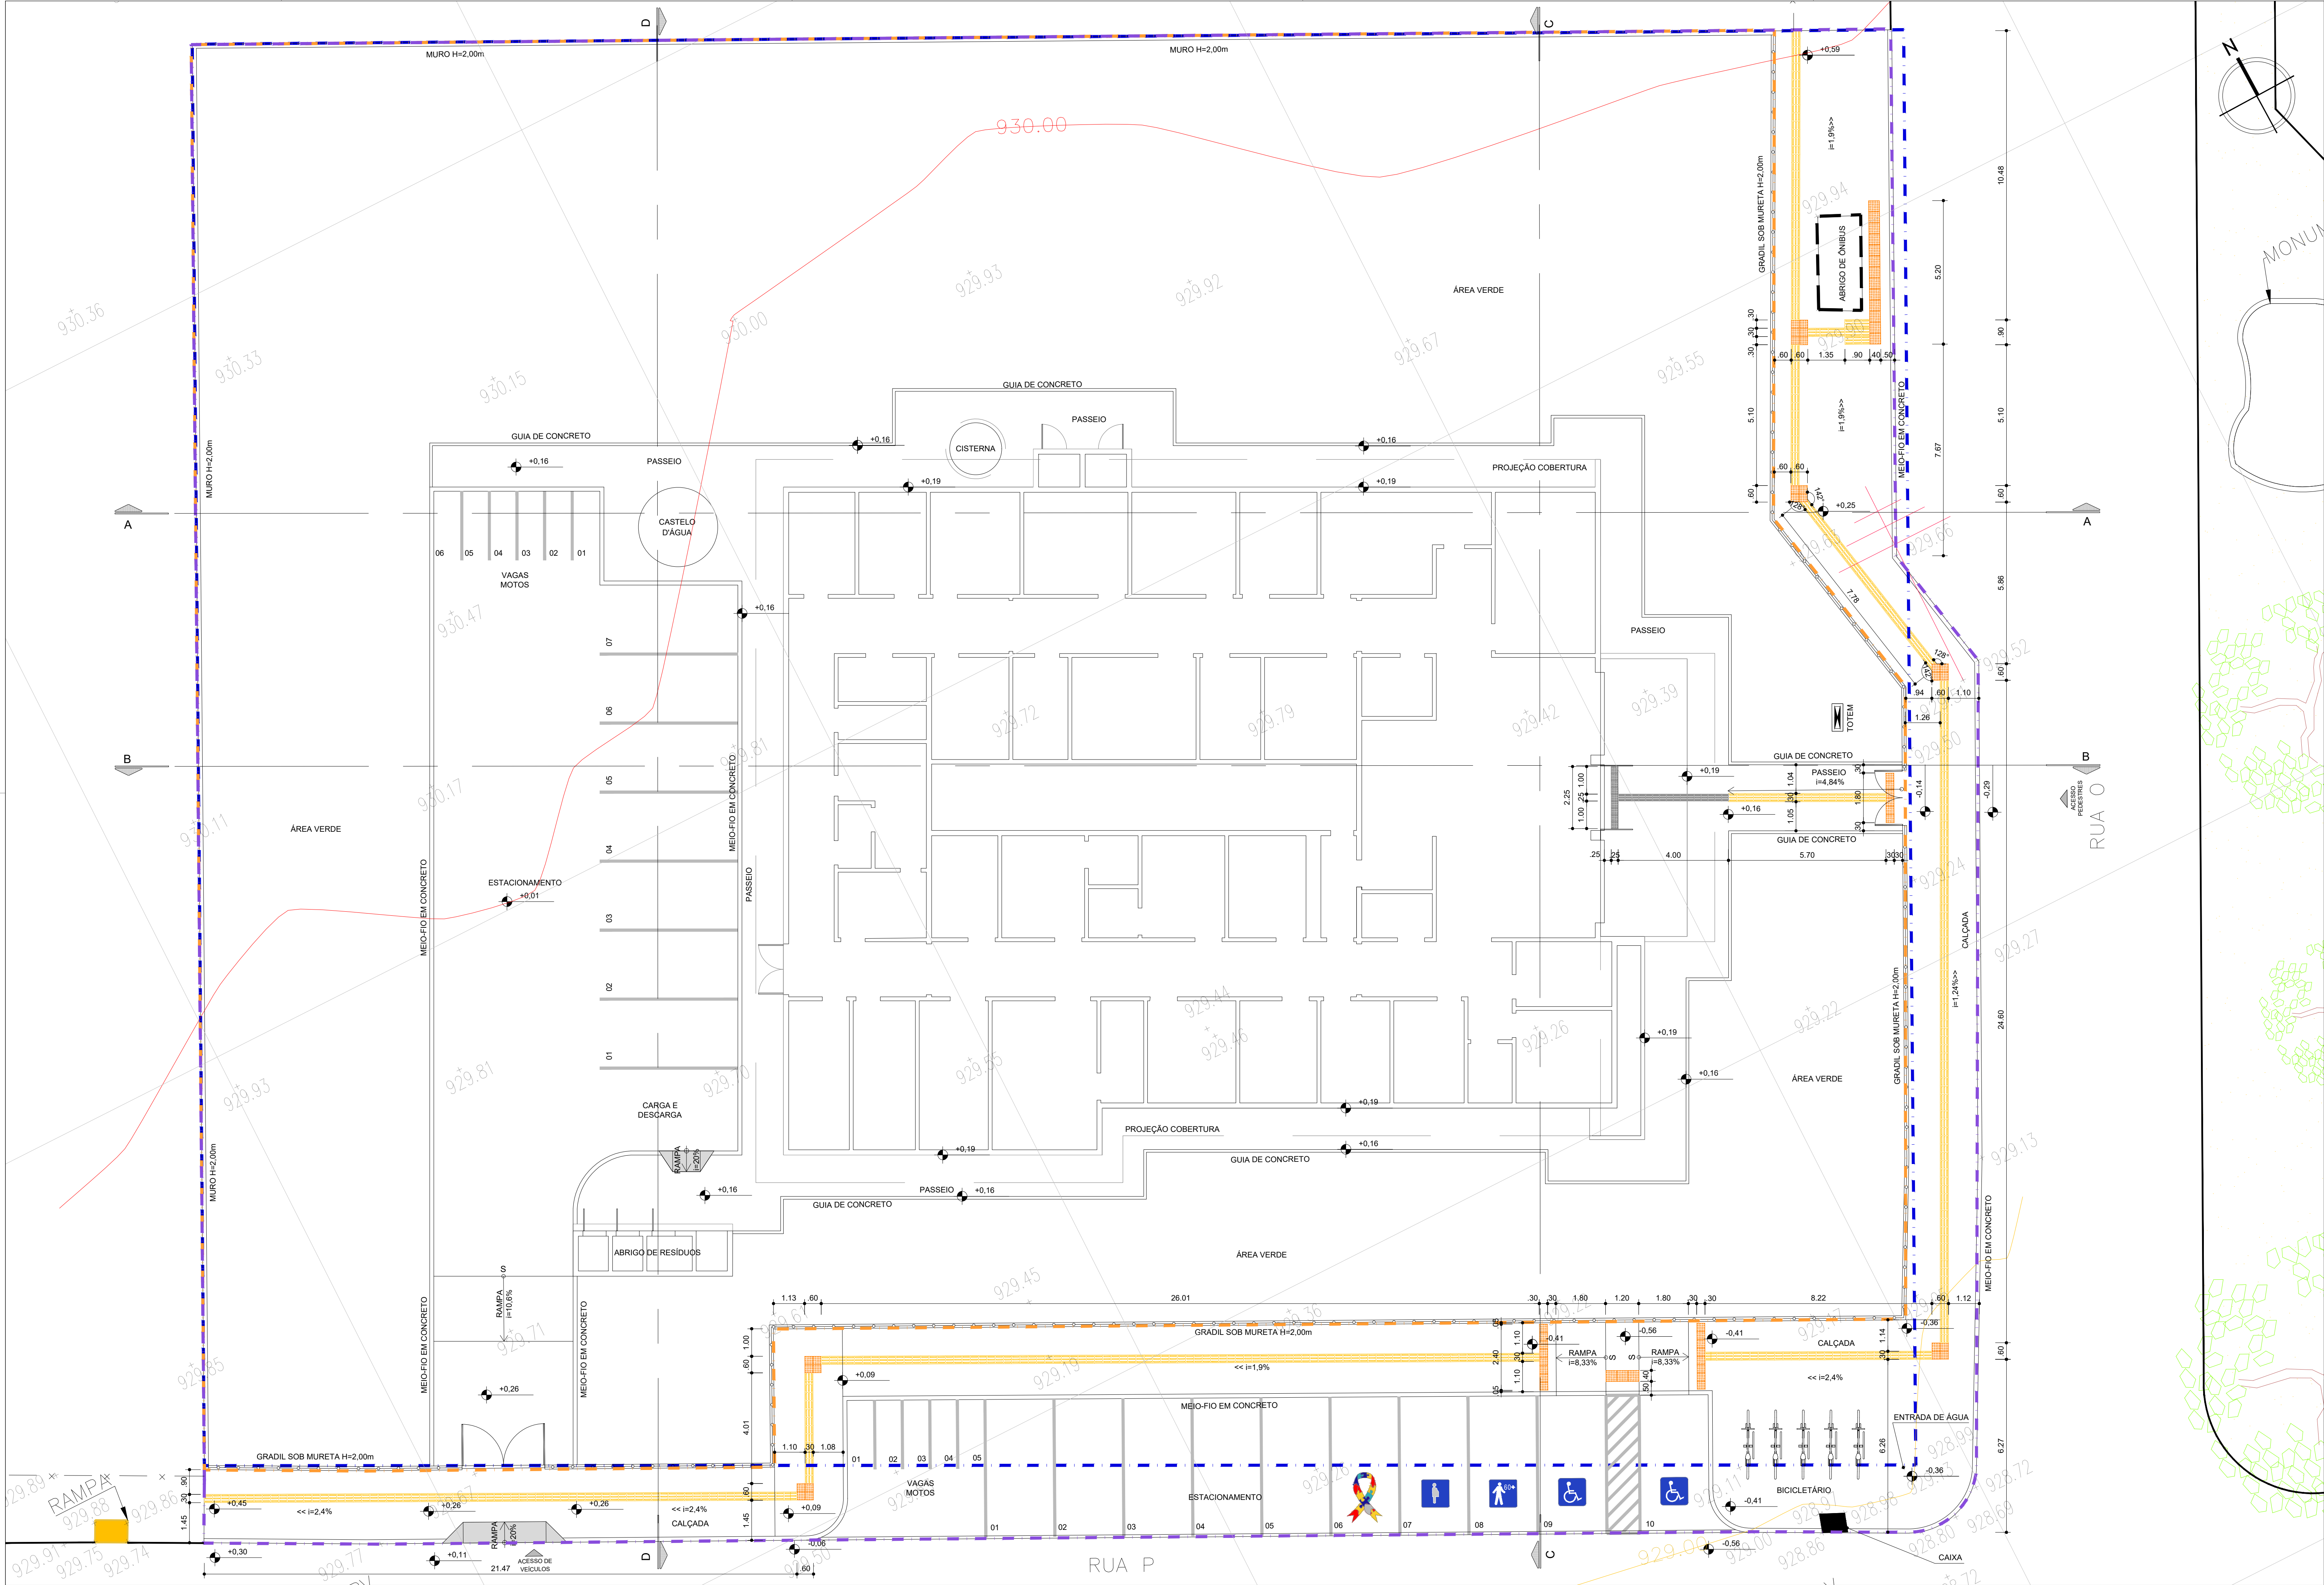

LEGENDA GERAL			
	POLIGONAL FORNECIDA PELA SESAB		PISO TÁTIL DIRECIONAL CIMENTÍCIO
	POLIGONAL DO TERRENO		PISO TÁTIL ALERTA CIMENTÍCIO
	POLIGONAL DE INTERVENÇÃO		PISO TÁTIL DIRECIONAL EMBORRACHADO
			PISO TÁTIL DE ALERTA EMBORRACHADO

- NOTAS:
- O PROJETO DE IMPLANTAÇÃO DA UNIDADE BÁSICA DE SAÚDE - TIPO II UTILIZOU COMO REFERÊNCIA O LEVANTAMENTO TOPOGRÁFICO FORNECIDO PELA SESAB
 - O CÁLCULO DOS ÍNDICES URBANÍSTICOS SE REFEREM APENAS ÀS ÁREAS CONTIDAS DENTRO DA POLIGONAL DO LOTE:
 - PARA O PROJETO DE IMPLANTAÇÃO DA UBS II DE SÃO PEDRO, FOI CONSIDERADO A EDIFICAÇÃO COM COTA +0.19 (CONFORME PROJETO BÁSICO ARQUITETÔNICO), DESSA FORMA, O RN 0,00 REFERE-SE À COTA +929,56

CONSORCIO SAÚDE CONCREMAT-MEP - CNPJ 60.255.454/0001-35
RUA JOAQUIM PALHARES, no. 40, ANDAR 5 - RIO DE JANEIRO RJ - CEP 20.260-080 - FONE (21) 3535-4131
Medidas em metros. Condições medidas no local.
O valor da cota prevalece ao da escala. Antes de qualquer alteração consultar o arquiteto responsável.

Assinado de forma digital por Aila Levindo Pedreira Britto
Dados: 2026.09.17 16:39:26 -03'00'

REV	DATA	CONTEÚDO	REV	DATA	CONTEÚDO
00	11/09/2026	EMIÇÃO INICIAL			

Nome do Empreendimento
UBS II

Endereço do Empreendimento
RUA P (LOT. PARQUE DAS PALMEIRAS), S/N, SÃO PEDRO, VITÓRIA DA CONQUISTA / BA

Título do desenho
PLANTA DE PISO TÁTIL

Disciplina
URBANISMO

Elaboração
PROJETO EXECUTIVO

Prancha
04/09

Especialidade
URB

Revisão
00

Escala
1/100

Projeta e coordenador
CONSORCIO SAÚDE CONCREMAT-MEP - CNPJ 60.255.454/0001-35
RUA JOAQUIM PALHARES, no. 40, ANDAR 5 - RIO DE JANEIRO RJ - CEP 20.260-080
FONE (21) 3535-4131
Responsável Técnico pelo Projeto de Urbanismo
AILA LEVINDO PEDREIRA BRITTO
Arquiteta CAUBA nº A32017-0