


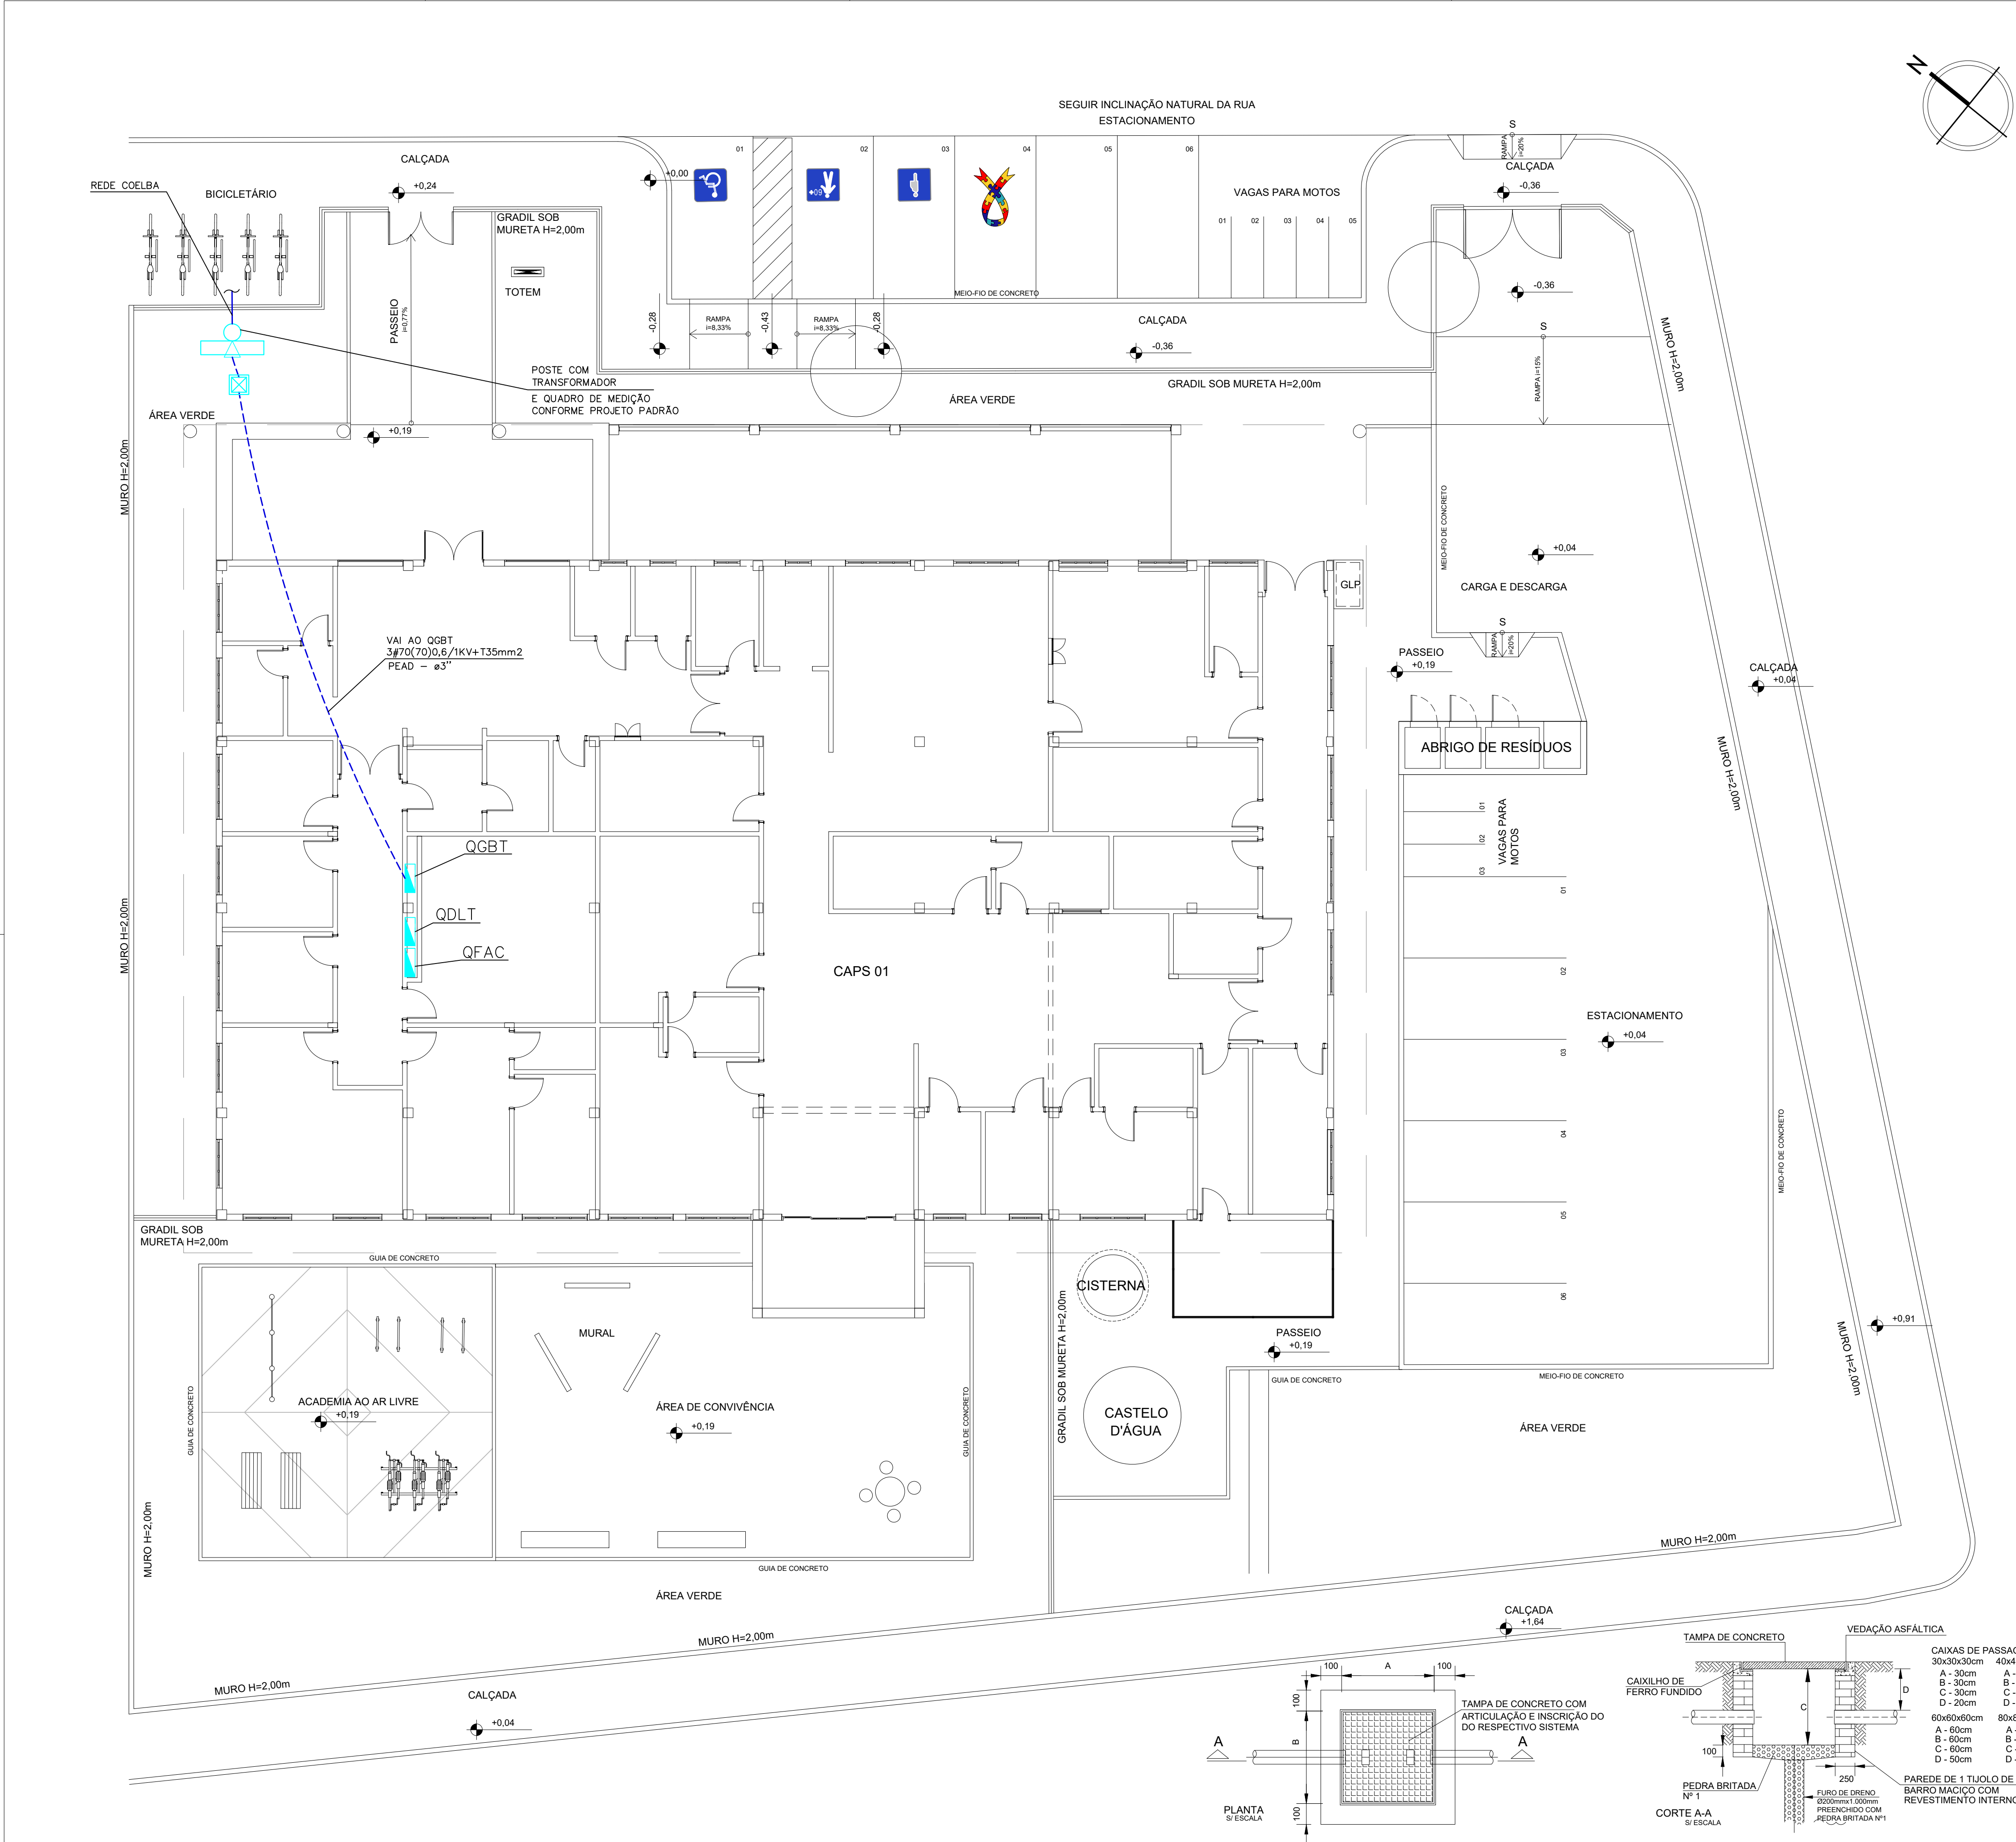

LEGENDA	
SÍMBOLO	DESCRIÇÃO
	ELETRODUTO INSTALADO NO PISO EM PEAD
	CAIXA DE PASSAGEM EM ALVENARIA COM TAMPA EM CONCRETO COM ALÇAS CONFORME DETALHE, DIM 80X60X80CM.
	CONDUTORES NEUTRO, FASE A, B, C E TERRA

- NOTAS:
- 1 - ELETRODUTO NÃO COTADO $\varnothing 3/4"$.
 - 2 - CONDUTOR NÃO COTADO $\#2,5mm^2$.
 - 3 - TODOS OS CIRCUITOS DEVERÃO SER IDENTIFICADOS COM ANILHAS (CONDUTORES FASE, NEUTRO E TERRA)
 - 4 - OS CABOS DEVERÃO SEGUIR O SEQUINTE PADRÃO DE CORES:
FASE - PRETA;
NEUTRO - AZUL CLARO;
RETORNO - AMARELA;
TERRA - VERDE.
 - 5 - OS CABOS DEVERÃO TER AS SEQUINTESS CLASSES DE ISOLAMENTO:
CIRCUITOS PARCIAIS - 750V, ALIMENTADORES - 1kV.
 - 6 - OS CONDUTORES DOS CIRCUITOS TERMINAIS SOMENTE PODERÃO SER EMENDADOS EM CAIXAS DE PASSAGEM NÃO SENDO PERMITIDAS DENTRO DOS QUADROS, E DEVERÃO SER SEMPRE ESTANHADOS E SOLDADOS, ISOLADOS COM FITA DE AUTO-FUSÃO E RECOBERTOS COM FITA ISOLANTE ANTI-CHAMA.
 - 7 - A LIGAÇÃO DOS CONDUTORES NOS DISJUNTORES SERÁ ATRAVÉS DE TERMINAIS PRÉ-ISOLADOS ATÉ CABOS DE 10mm² E DE ESTANHAMENTO PARA AS DEMAIS BITOLAS.
 - 8 - TODOS OS DISJUNTORES GERAIS DOS QUADROS E MEDIÇÃO DEVERÃO SER DO TIPO CAIXA MOLDADA.
 - 9 - DEVERÃO SER COLOCADAS TAMPAS CEGAS EM TODAS AS CAIXAS DE PASSAGEM.
 - 10 - OS ELETRODUTOS SERÃO EMENDADOS POR MEIO DE LUVAS ATARRACHADAS EM AMBAS AS EXTREMIDADES A SEREM LIGADAS.
 - 11 - AS LIGAÇÕES DOS ELETRODUTOS RÍGIDOS COM CAIXAS/QUADROS SERÃO FEITAS COM ARRUELAS PELO LADO EXTERNO E BUCHAS PELO INTERNO.
 - 12 - AS LIGAÇÕES DOS ELETRODUTOS METÁLICOS FLEXÍVEIS TIPO "SEAL TUBE" SERÃO FEITAS COM BOXES.

Matheus Almeida da Silva

CONSÓRCIO SAÚDE CONCREMAT-MEP - CNPJ 09.255.454/0001-35
RUA JOAQUIM PALHARES, no. 40, ANDAR 5 - RIO DE JANEIRO/RJ - CEP 20.260-980 - FONE (21) 3535-4131
Medidas em metros. Conferir medidas no local.
O valor da cota prevalece ao da escala. Antes de qualquer alteração consultar o arquiteto responsável.

REV	DATA	CONTEÚDO	REV	DATA	CONTEÚDO
00	04/09/2026	EMIÇÃO INICIAL			
Nome do Empreendimento: CAPS I					
Endereço do Empreendimento: AV. DUARTE MUNIZ, BRUMADO - BAHIA			Disciplina: INSTALAÇÕES ELÉTRICAS		
Título do desenho: PLANTA DE ENTRADA DE ENERGIA			Escala: PROJETO EXECUTIVO		
Projetista e coordenador: CONSÓRCIO SAÚDE CONCREMAT-MEP - CNPJ 09.255.454/0001-35 RUA JOAQUIM PALHARES, no. 40, ANDAR 5 - RIO DE JANEIRO/RJ - CEP 20.260-980 FONE (21) 3535-4131			Fechada: 01/02 Revisado: 00 Especialidade: ELE		
Responsável Técnico pelo Projeto de Implantação Elétrica: MATHEUS ALMEIDA DA SILVA ENGENHEIRO CREA/BA nº 05141/12317			Escala: 1/100		