



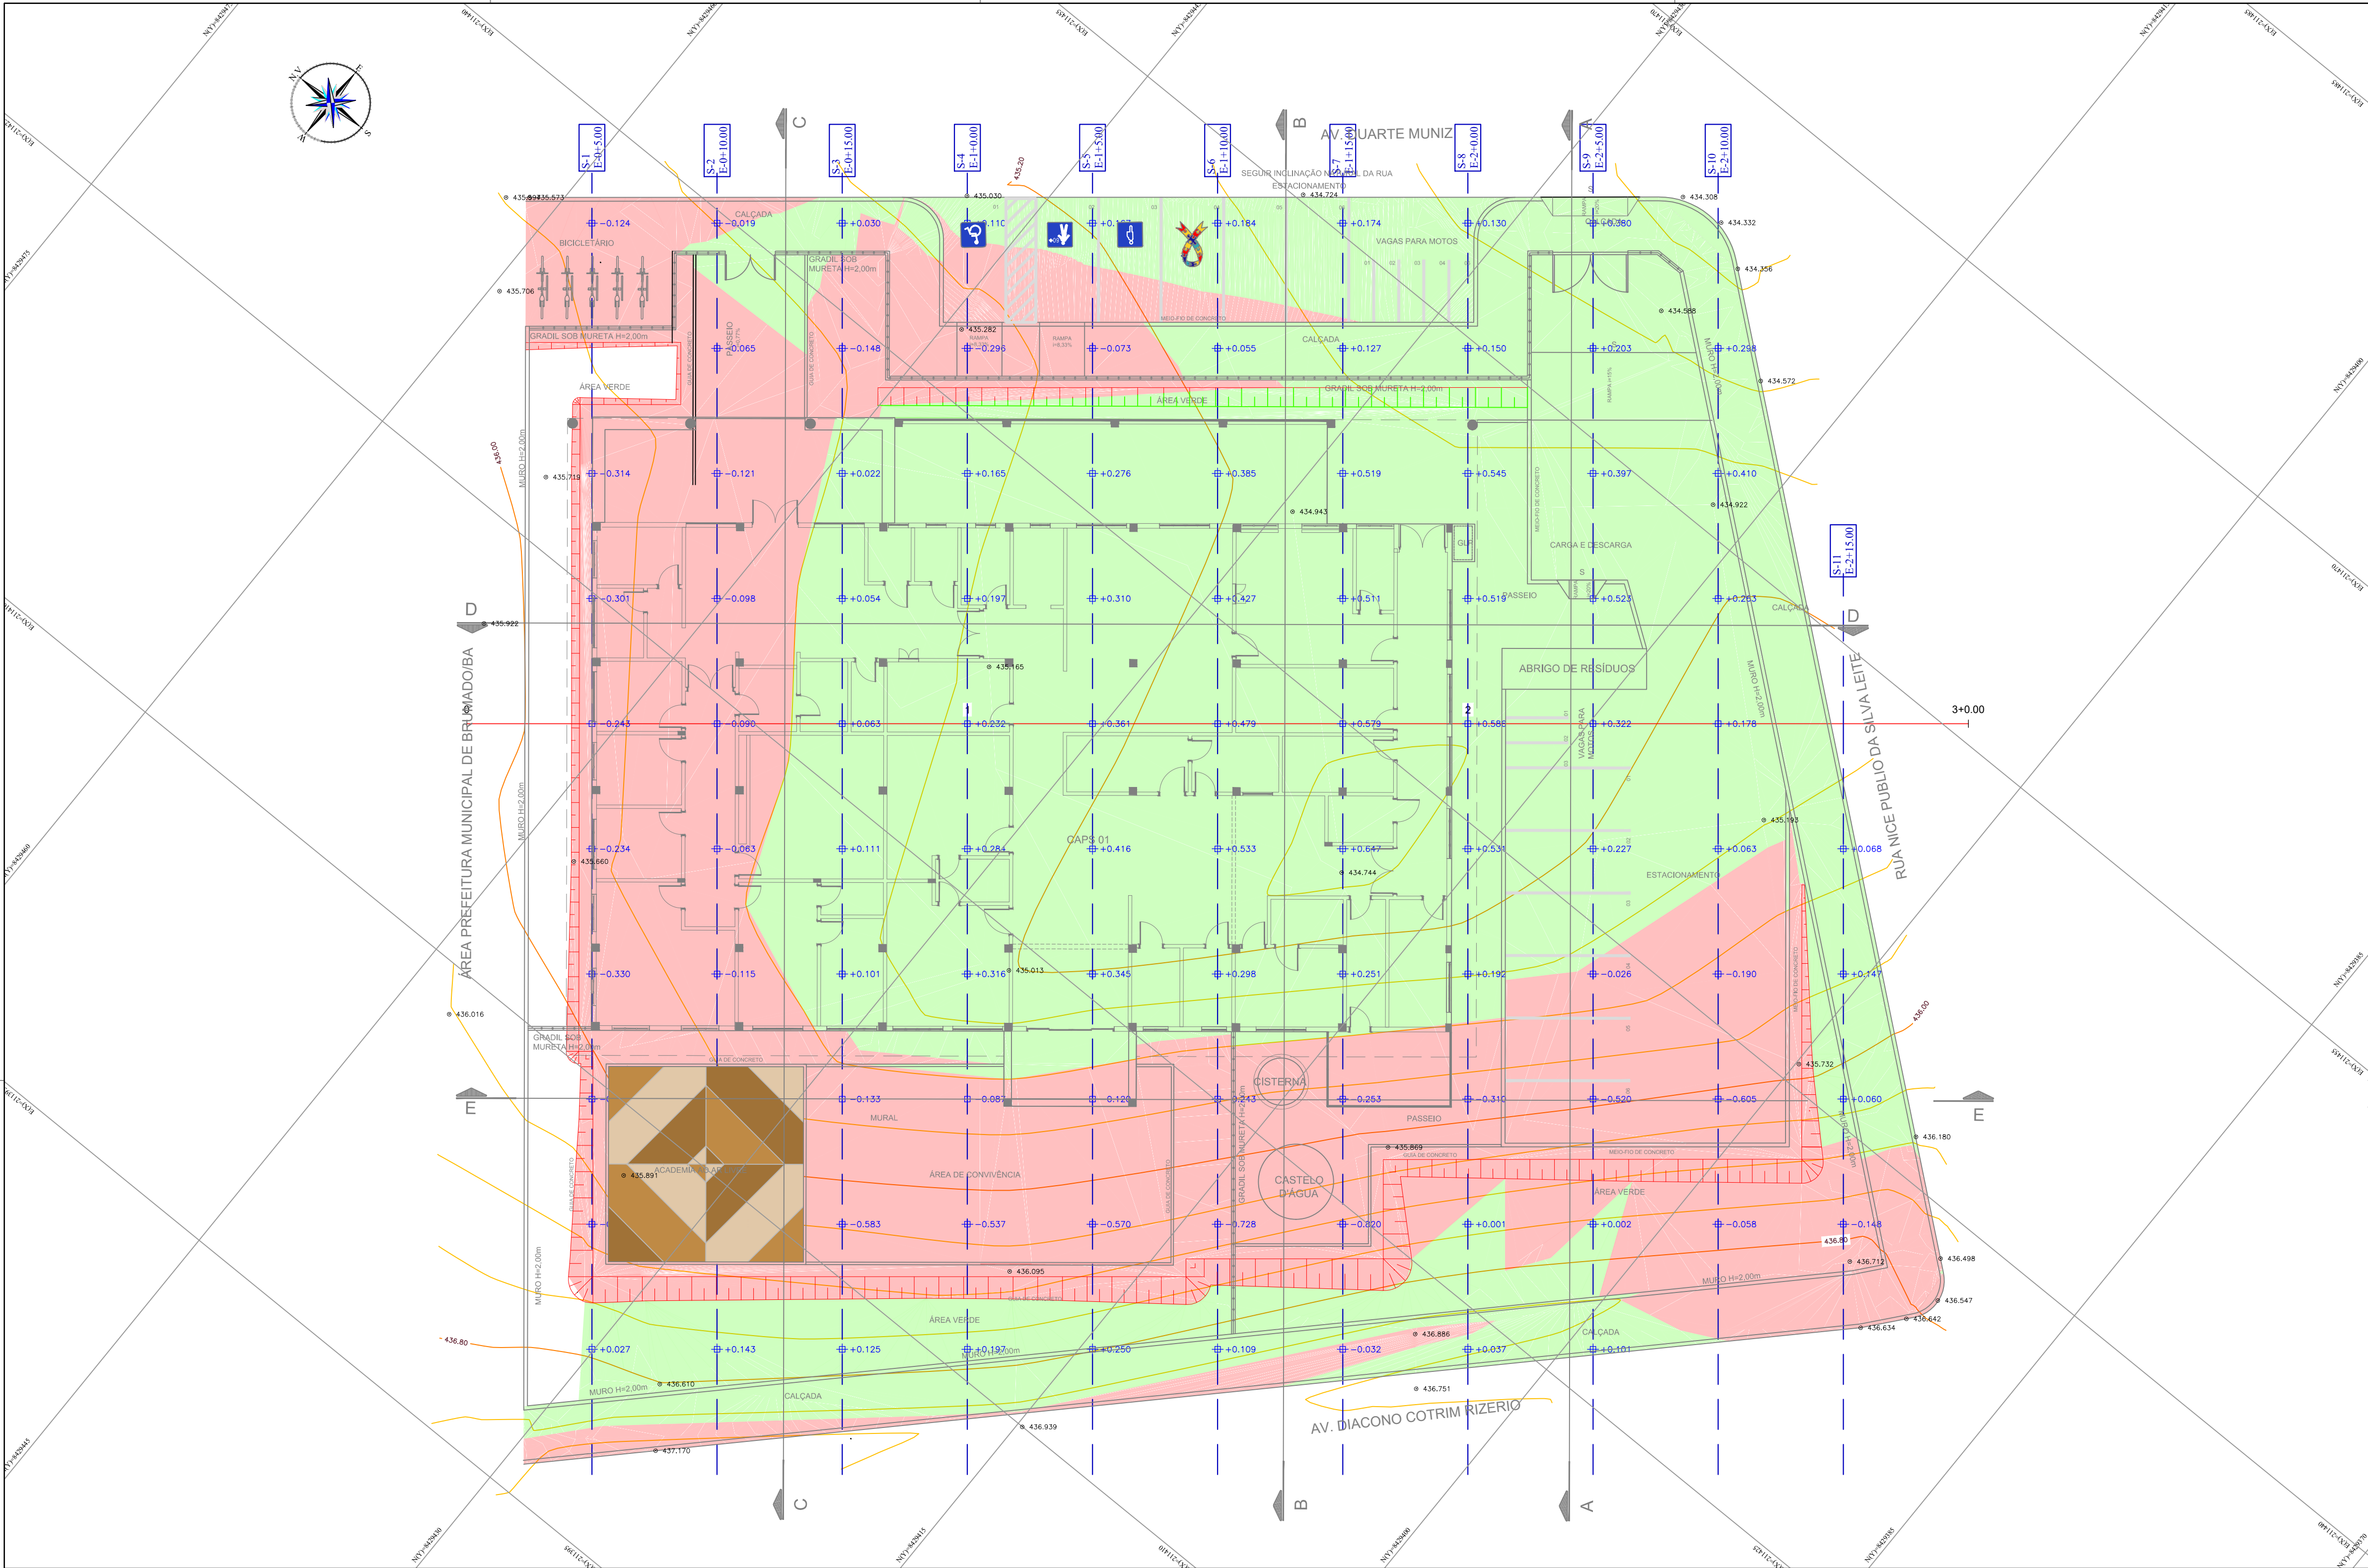

- LEGENDA:
- 1+0.00 — NUMERO DA SEÇÃO / LINHA DE CORTE
 - +0.212 — ALTURA DE CORTE/ATERRO
 - TALUDE DE ATERRO
 - TALUDE DE CORTE
 - CURVAS DE NIVEL 5m
 - CURVAS DE NIVEL 1m
 - MANCHA DE CORTE
 - MANCHA DE ATERRO

CONVENÇÃO DE TALUDES EM CORTE E ATERRO:

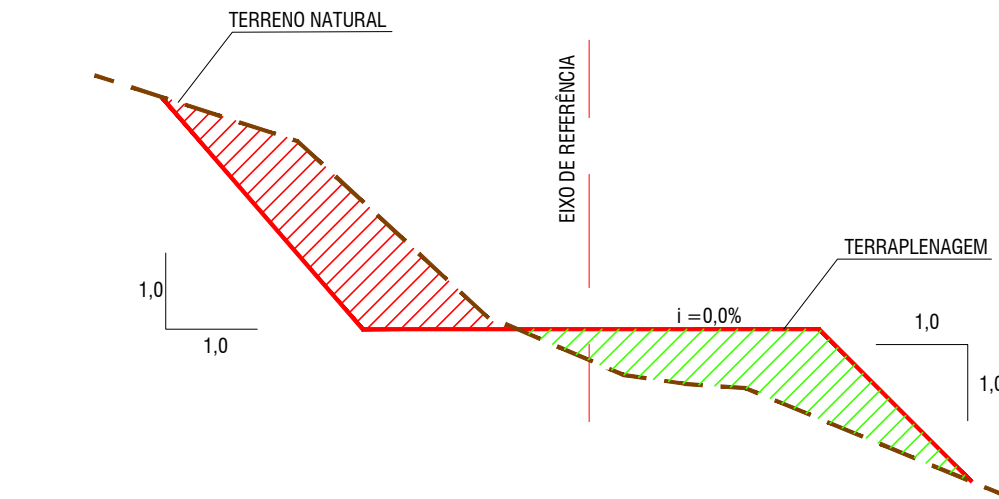

NOTAS:

1. DIMENSÕES EM PLANTA EM METROS (M).

DATUM OFICIAL: SIRGAS-2000
DATUM VERTICAL: hgeoHNOR_IMBITUBA
SISTEMA DE COORDENADAS: UTM
MERIDIANO CENTRAL: -39° WGr
FUSO/Hemisfério: 24/SUL

CONSORCIO SAUDE CONCREMAT-MEP - CNPJ 00.255.454/0001-35
RUA JOAQUIM PALHARES, no. 40, ANDAR 5 - RIO DE JANEIRO/RJ - CEP 20.260-080 - FONE (21) 3535-4131
Medidas em metros. Confira medidas no local.
O valor da cota prevalece ao da escala. Antes de qualquer alteração consultar o arquiteto responsável.


REV	DATA	CONTEUDO	REV	DATA	CONTEUDO
00	04/09/2026	EMISSIONAL INICIAL			

Nome do Empreendimento		Disciplina	
CENTROS DE ATENÇÃO PSICOSSOCIAL - CAPS I		TERRAPLENAGEM	
Endereço do Empreendimento		Escala	
AV. DUARTE MUNIZ, BRUMADO - BAHIA		002	
Título do desenho		Projeto Executivo	
PLANTA BAIXA DE ORIENTAÇÃO DE CORTE E ATERRO		1:150	
Projeto e coordenador		Planta	
CONSORCIO SAUDE CONCREMAT-MEP - CNPJ 00.255.454/0001-35		002	
RUA JOAQUIM PALHARES, no. 40, ANDAR 5 - RIO DE JANEIRO/RJ - CEP 20.260-080		TER	
FONE (21) 3535-4131		00	
Responsável Técnico pelo Projeto de Terraplenagem		Escala	
GILBERTO MILTÃO DE OLIVEIRA FILHO		1:150	
TÉCNICO EM AGRIMENSURA			
CRT-BA: 05116004538			

Tabela de Volume Total						
Seções	Área Corte	Área de Ater.	Vol. Corte	Vol. Ater.	Vol. Corte Acum.	Vol. Ater. Acum.
0+5.00	6.35m²	1.80m²	0.00m³	0.00m³	0.00m³	0.00m³
0+10.00	2.48m²	5.61m²	27.61m³	14.83m³	27.61m³	14.83m³
0+15.00	2.04m²	9.80m²	14.15m³	30.83m³	41.77m³	45.66m³
1+0.00	2.23m²	13.94m²	13.35m³	47.49m³	55.11m³	93.14m³
1+5.00	2.05m²	16.98m²	13.36m³	61.84m³	68.47m³	154.98m³
1+10.00	2.51m²	19.50m²	14.24m³	72.96m³	82.71m³	227.94m³
1+15.00	3.02m²	21.32m²	17.27m³	81.63m³	99.98m³	309.58m³
2+0.00	0.77m²	21.37m²	11.84m³	85.37m³	111.82m³	394.95m³
2+5.00	1.74m²	17.96m²	7.85m³	78.64m³	119.67m³	473.59m³
2+10.00	2.27m²	14.50m²	12.51m³	64.90m³	132.19m³	538.51m³
2+15.00	0.93m²	5.03m²	7.17m³	39.07m³	139.36m³	577.58m³

Tabela de Volume (Limpeza de 20cm)			
Seções	Área Corte	Vol. Corte	Vol. Corte Acum.
0+5.00	9.91m²	0.00m³	0.00m³
0+10.00	10.09m²	62.48m³	62.48m³
0+15.00	9.99m²	62.73m³	125.21m³
1+0.00	9.89m²	62.11m³	187.32m³
1+5.00	9.78m²	61.46m³	248.78m³
1+10.00	9.68m²	60.80m³	309.58m³
1+15.00	9.58m²	60.16m³	369.74m³
2+0.00	9.47m²	59.53m³	429.27m³
2+5.00	9.37m²	58.89m³	488.17m³
2+10.00	9.08m²	57.87m³	545.83m³
2+15.00	4.73m²	43.14m³	588.97m³

PERFIL
ESCALA HORIZONTAL: 1/200
ESCALA VERTICAL: 1/200
f:1.00

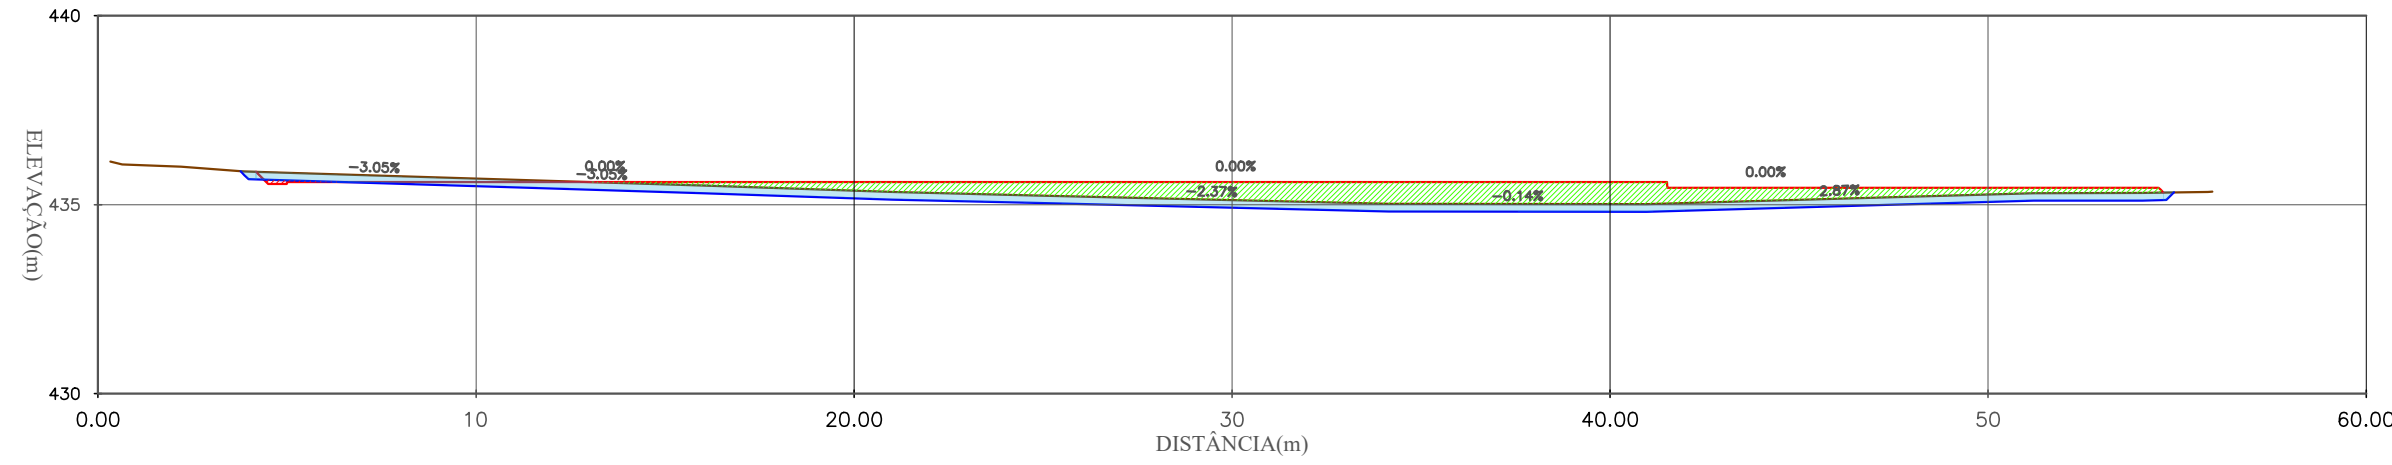

ESTACA (m)	0+0.00	0+10.00	1	1+10.00	2	2+10.00	3+0.00
ELEVACÃO TERRENO (m)		435.600	435.668	435.600	435.121	435.014	435.272
ELEVACÃO GRADE (m)		435.600	435.668	435.600	435.121	435.014	435.272