


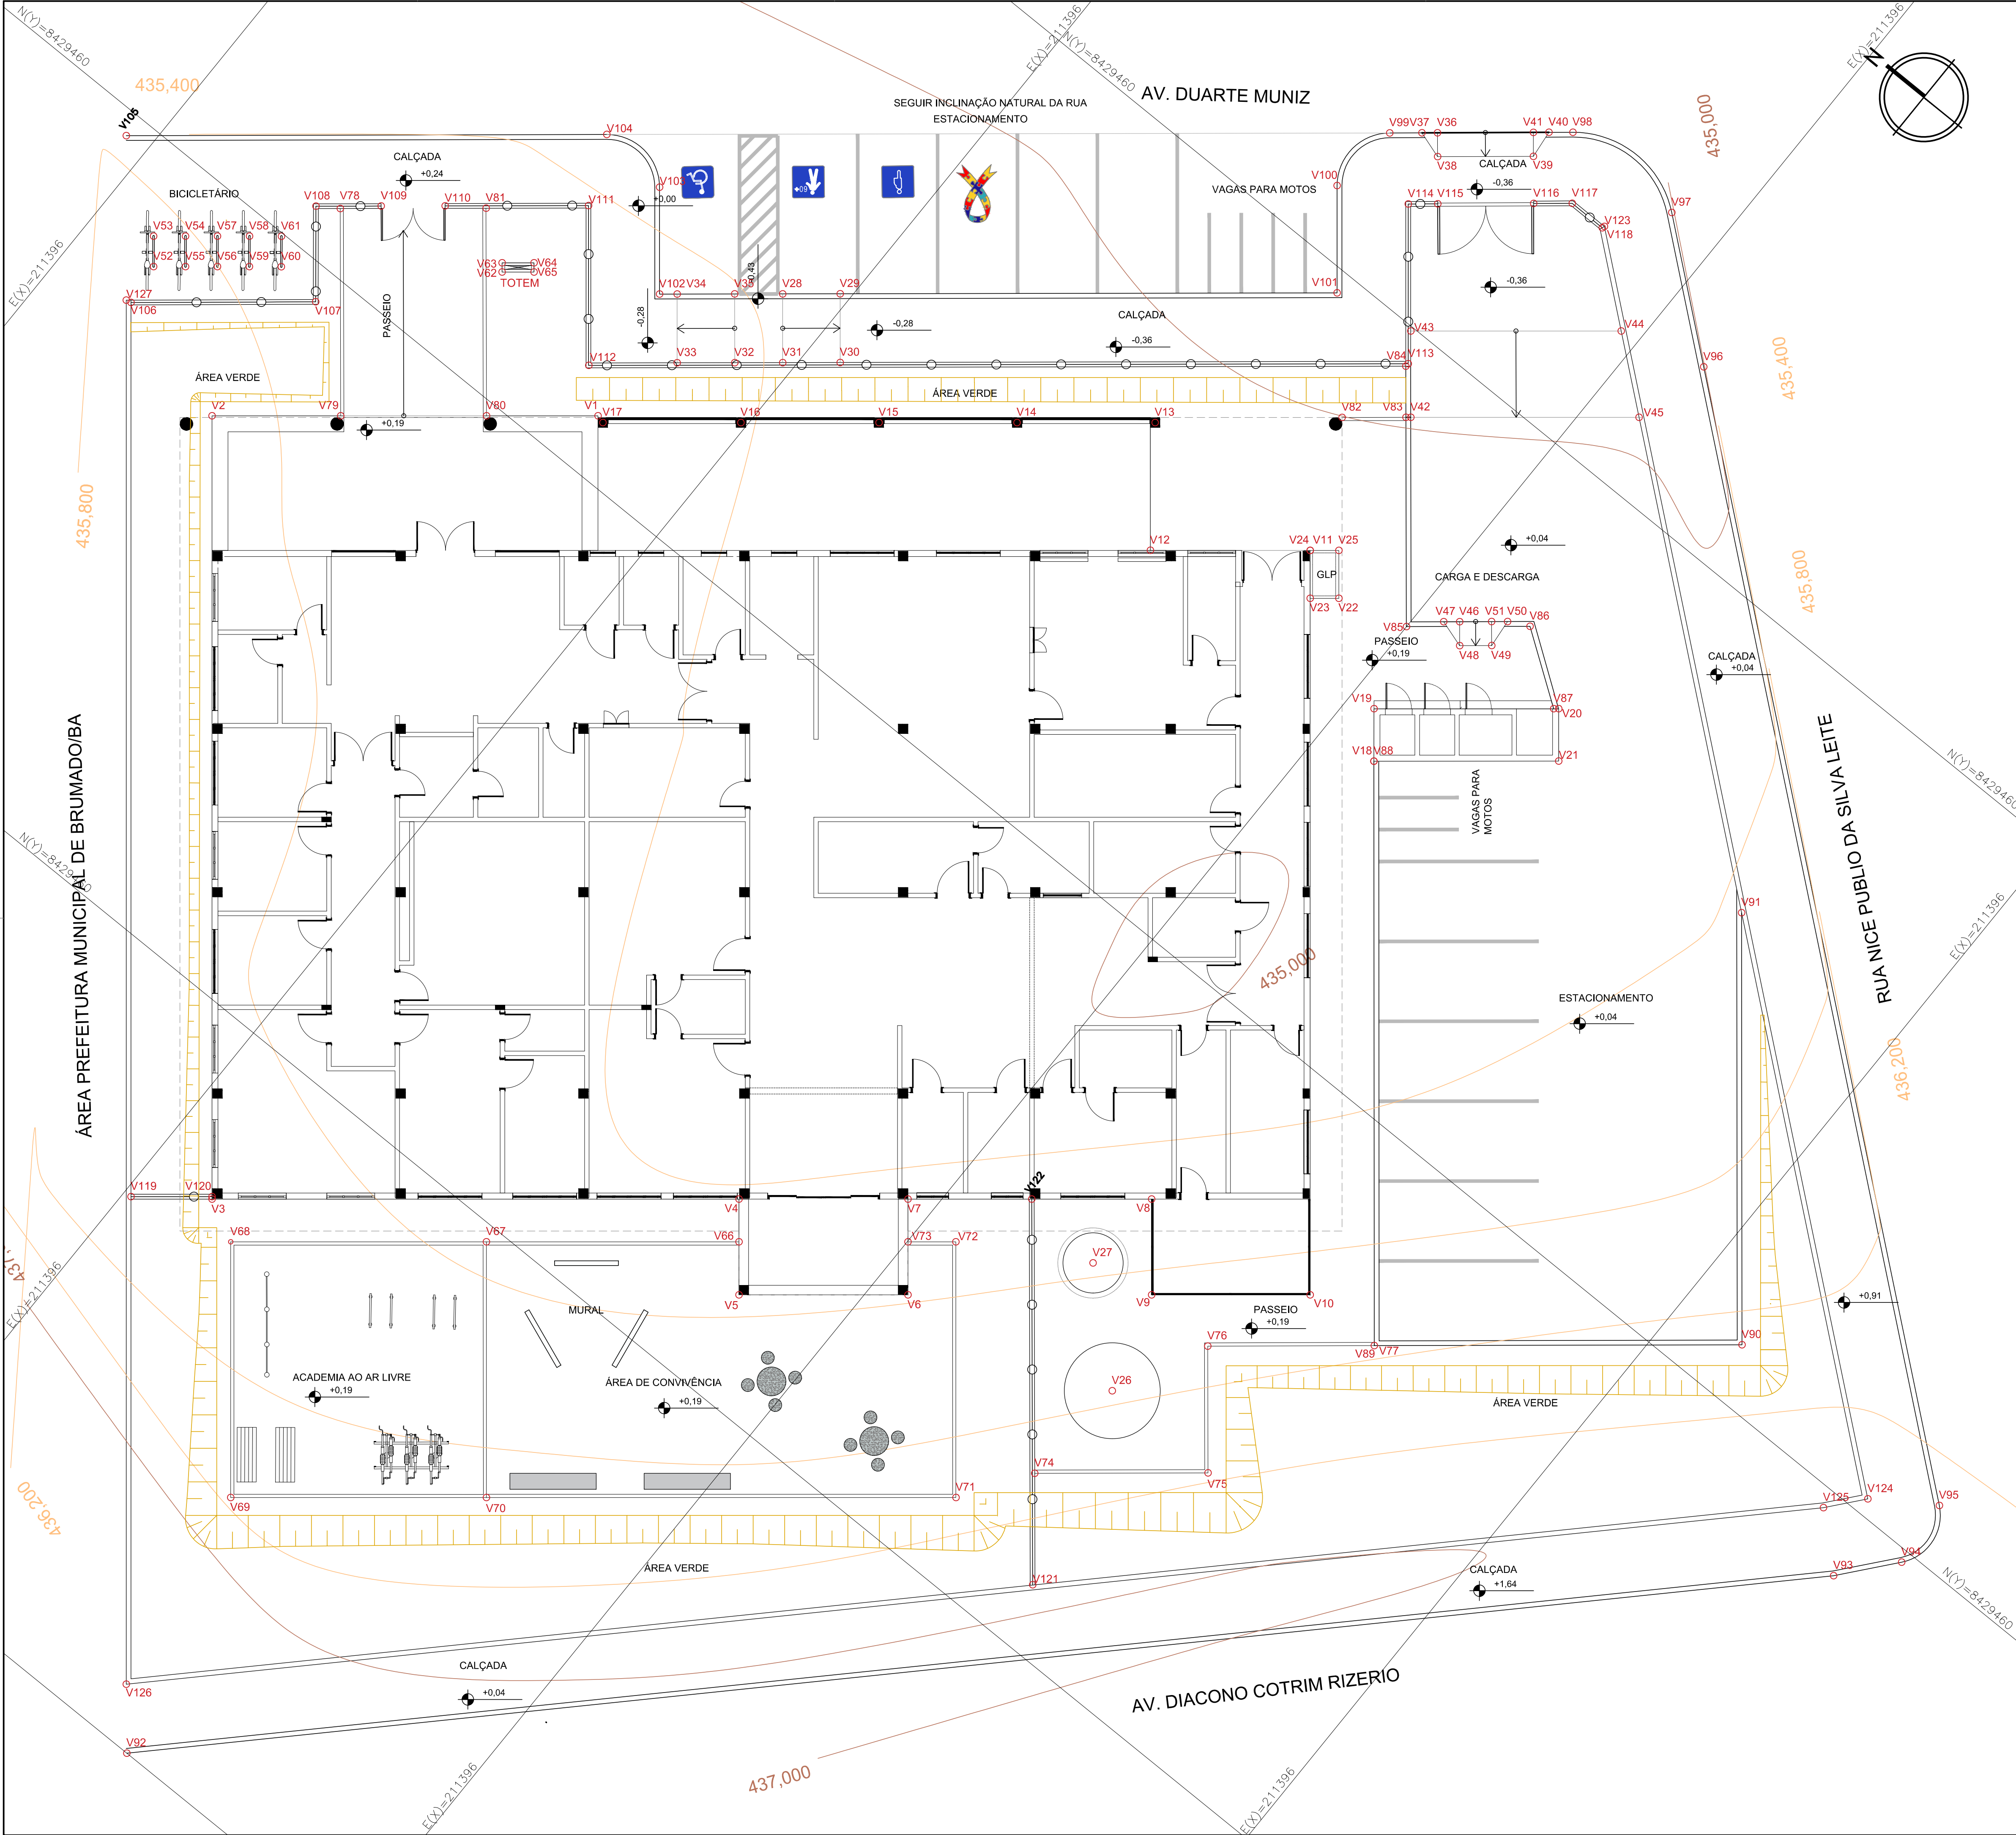

EDIFICAÇÃO PRINCIPAL		
VÉRTICE	COORD. X	COORD. Y
V1	211438.045	8429444.210
V2	211430.433	8429453.589
V3	211411.403	8429438.146
V4	211421.795	8429425.341
V5	211419.466	8429423.451
V6	211422.796	8429419.347
V7	211425.125	8429421.237
V8	211429.930	8429415.317
V9	211427.600	8429413.427
V10	211430.726	8429409.575
V11	211448.818	8429424.256
V12	211445.667	8429428.140
V13	211448.866	8429430.543
V14	211446.143	8429433.898
V15	211443.421	8429437.252
V16	211440.699	8429440.606
V17	211437.977	8429443.961

ABRIGO DE RESÍDUOS		
VÉRTICE	COORD. X	COORD. Y
V18	211444.953	8429418.550
V19	211446.228	8429419.582
V20	211449.871	8429415.095
V21	211448.597	8429414.063

GLT		
VÉRTICE	COORD. X	COORD. Y
V22	211448.220	8429422.614
V23	211447.654	8429423.311
V24	211448.818	8429424.256
V25	211449.384	8429423.559

CISTERNA E CASTELO D'ÁGUA		
VÉRTICE	COORD. X	COORD. Y
V26	211424.494	8429412.494
V27	211427.221	8429415.481

RAMPA ACESSÍVEL		
VÉRTICE	COORD. X	COORD. Y
V28	211444.649	8429442.131
V29	211445.786	8429440.735
V30	211444.117	8429439.380
V31	211442.979	8429440.775
V32	211442.032	8429441.938
V33	211440.895	8429443.333
V34	211442.564	8429444.689
V35	211443.701	8429443.293

RAMPA DE VEÍCULOS		
VÉRTICE	COORD. X	COORD. Y
V36	211461.475	8429429.398
V37	211461.167	8429429.777
V38	211460.896	8429428.924
V39	211462.795	8429426.602
V40	211463.685	8429426.699
V41	211463.374	8429427.076
V42	211454.035	8429424.437
V43	211456.131	8429426.138
V44	211460.281	8429421.025
V45	211458.535	8429418.891

RAMPA DE SERVIÇO		
VÉRTICE	COORD. X	COORD. Y
V46	211450.032	8429419.219
V47	211449.717	8429419.606
V48	211449.451	8429418.745
V49	211450.083	8429417.970
V50	211450.980	8429418.056
V51	211450.664	8429418.443

PARACICLO		
VÉRTICE	COORD. X	COORD. Y
V52	211432.909	8429457.954
V53	211433.647	8429458.551
V54	211434.277	8429457.775
V55	211433.539	8429457.178
V56	211434.169	8429456.401
V57	211434.907	8429456.998
V58	211435.537	8429456.222
V59	211434.799	8429455.625
V60	211435.426	8429454.845
V61	211436.164	8429455.442

TOTEM		
VÉRTICE	COORD. X	COORD. Y
V62	211439.647	8429449.376
V63	211439.873	8429449.560
V64	211440.504	8429448.784
V65	211440.277	8429448.600

GUIA		
VÉRTICE	COORD. X	COORD. Y
V66	211420.753	8429424.496
V67	211415.775	8429430.635
V68	211410.731	8429436.846
V69	211404.517	8429431.805
V70	211409.563	8429425.592
V71	211418.823	8429414.188
V72	211425.030	8429419.228
V73	211424.084	8429420.393
V74	211420.964	8429412.749
V75	211424.386	8429408.547
V76	211427.464	8429411.054
V77	211430.759	8429407.017
V78	211438.001	8429454.562
V79	211432.972	8429450.461
V80	211435.845	8429446.920
V81	211440.886	8429451.024
V82	211452.678	8429426.103
V83	211453.941	8429424.553

MEIO FIO		
VÉRTICE	COORD. X	COORD. Y
V84	211455.181	8429425.564
V85	211448.864	8429420.414
V86	211451.308	8429417.417
V87	211449.773	8429415.217
V88	211444.953	8429418.550
V89	211430.759	8429407.017
V90	211438.030	8429398.099
V91	211448.520	8429406.631
V92	211396.258	8429429.289
V93	211434.226	8429391.321
V94	211435.893	8429389.933
V95	211438.015	8429390.137
V96	211461.035	8429418.314
V97	211464.157	8429422.134
V98	211464.157	8429426.121
V99	211460.531	8429430.555
V100	211458.212	8429430.794
V101	211455.608	8429428.680
V102	211442.217	8429445.115
V103	211444.815	8429447.224
V104	211445.054	8429449.548
V105	211435.552	8429461.200

GRADIL		
VÉRTICE	COORD. X	COORD. Y
V106	211431.591	8429457.792
V107	211435.249	8429453.318
V108	211437.578	8429455.199
V109	211438.867	8429453.617
V110	211440.131	8429452.066
V111	211442.965	8429448.588
V112	211439.090	8429445.430
V113	211455.287	8429425.554
V114	211459.169	8429428.704
V115	211459.754	8429427.990
V116	211461.653	8429425.667
V117	211462.417	8429424.734
V118	211462.417	8429423.522
V119	211409.865	8429440.159
V120	211411.462	8429438.192
V121	211418.210	8429410.600
V122	211427.566	8429418.229

MURO		
VÉRTICE	COORD. X	COORD. Y
V123	211462.492	8429423.495
V124	211436.765	8429392.005
V125	211435.677	8429392.910
V126	211397.926	8429430.663
V127	211431.554	8429457.955

NOTAS:

- O PROJETO DE IMPLANTAÇÃO DO CENTRO DE ATENÇÃO PSICOSSOCIAL TIPO 01 (CAPS 01) UTILIZOU COMO REFERÊNCIA O LEVANTAMENTO TOPOGRÁFICO FORNECIDO PELA SESAB;

- O CÁLCULO DOS ÍNDICES URBANÍSTICOS SE REFEREM APENAS ÀS ÁREAS CONTIDAS DENTRO DA POLIGONAL DO LOTE;

- PARA O PROJETO DE IMPLANTAÇÃO DO CAPS 01 DE BRUMADO, FOI CONSIDERADO DA EDIFICAÇÃO COM COTA +0,19 (CONFORME PROJETO BÁSICO ARQUITETÔNICO). DESSA FORMA, O RN 0,00 REFERE-SE À COTA +435,51;

CONSORCIO SAUDE CONCREMAT-MEP - CNPJ 00.255.454/0001-35
RUA JOAQUIM PALHARES, no. 40, ANDAR 5 - RIO DE JANEIRO/RJ - CEP 20.260-080 - FONE (21) 3535-4131
Medidas em metros. Confira medidas no local. Antes de qualquer alteração consultar o arquiteto responsável.

Aila Levindo
Pedreira
Britto

Assinado de forma digital por Aila Levindo Pedreira Britto
Dados: 2025.09.10 08:15:57 -03'00'

REV	DATA	CONTEÚDO	REV	DATA	CONTEÚDO
00	01/09/2026	EMIÇÃO INICIAL			
01	08/09/2026	REVISÃO CONFORME A ANÁLISE TÉCNICA R00			

Nome do Empreendimento

Endereço do Empreendimento

Título do desenho

PLANTA DE LOCAÇÃO

CAPS I

AV. DUARTE MUNIZ, BRUMADO - BAHIA

Disciplina

URBANISMO

Escala

PROJETO EXECUTIVO

CONSORCIO SAUDE

CONCREMAT | MEP

Projeta e coordenador
CONSORCIO SAUDE CONCREMAT-MEP - CNPJ 00.255.454/0001-35
RUA JOAQUIM PALHARES, no. 40, ANDAR 5 - RIO DE JANEIRO/RJ - CEP 20.260-080
FONE (21) 3535-4131
Responsável Técnico pelo Projeto de Urbanismo
AILA LEVINDO PEDREIRA BRITTO
Arquiteta CAUBA nº AS2017-D

Plancha

03/07

Especialidade

URB

Revisão

00

Escala

1/100