


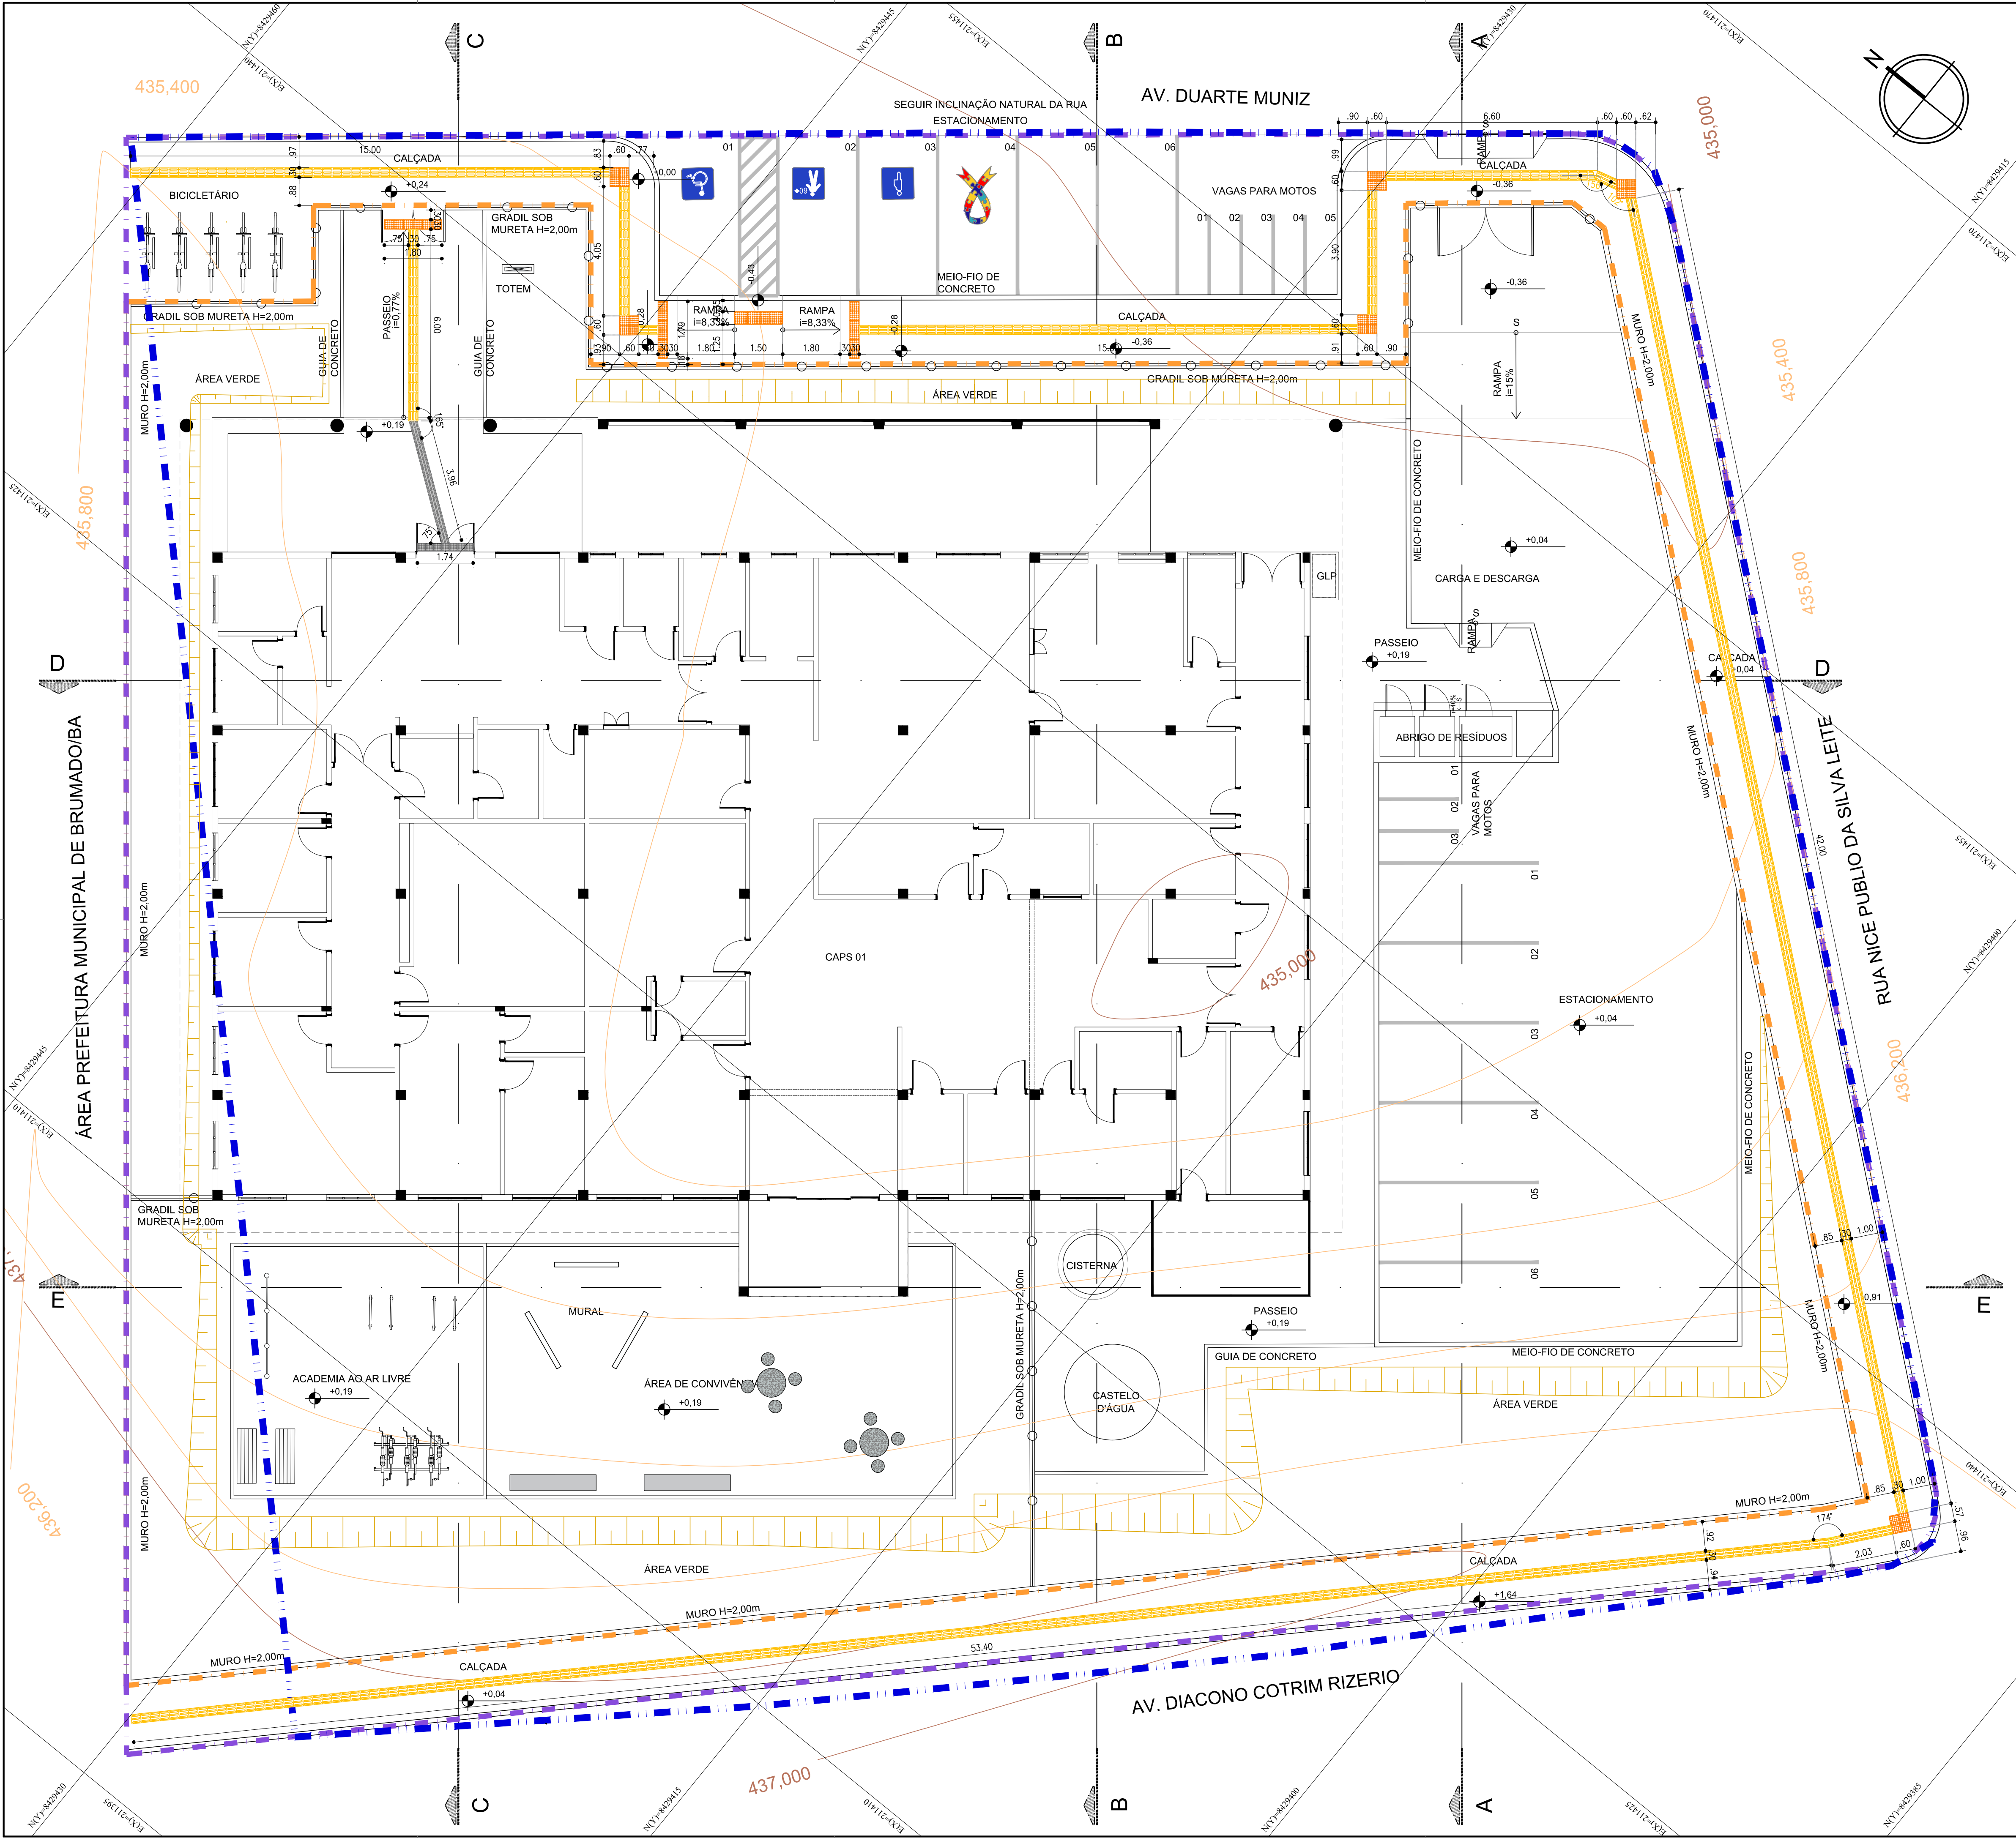

LEGENDA GERAL	
	POLIGONAL DE TERRENO
	POLIGONAL DE INTERVENÇÃO
	POLIGONAL FORNECIDA PELA SESAB
	PISO TÁTIL DIRECIONAL EM PLACA CIMENTÍCIA COR AMARELO
	PISO TÁTIL ALERTA EM PLACA CIMENTÍCIA COR AMARELO
	PISO TÁTIL DIRECIONAL EMBORRACHADO COR PRETO
	PISO TÁTIL DE ALERTA EMBORRACHADO COR PRETO

- NOTAS:
- O PROJETO DE IMPLANTAÇÃO DO CENTRO DE ATENÇÃO PSICOSSOCIAL TIPO 01 (CAPS 01) UTILIZOU COMO REFERÊNCIA O LEVANTAMENTO TOPOGRÁFICO FORNECIDO PELA SESAB;
 - O CÁLCULO DOS ÍNDICES URBANÍSTICOS SE REFEREM APENAS ÀS ÁREAS CONTIDAS DENTRO DA POLIGONAL DO LOTE;
 - PARA O PROJETO DE IMPLANTAÇÃO DO CAPS 01 DE BRUMADO, FOI CONSIDERADO DA EDIFICAÇÃO COM COTA **+0,19** (CONFORME PROJETO BÁSICO ARQUITETÔNICO). DESSA FORMA, **O RN 0,00 REFERE-SE À COTA +435,51**;

CONSORCIO SAUDE CONCREMAT-MEP - CNPJ 60.255.454/0001-35
RUA JOAQUIM PALHARES, no. 40, ANDAR 5 - RIO DE JANEIRO/RJ - CEP 20.260-080 - FONE (21) 3535-4131
Medidas em metros. Confira medidas no local. Antes de qualquer alteração consultar o arquiteto responsável.

Aila Levindo
Pedreira
Britto

REV	DATA	CONTEUDO	REV	DATA	CONTEUDO
00	01/09/2026	EMIÇÃO INICIAL			
01	08/09/2026	REVISÃO CONFORME A ANÁLISE TÉCNICA R00			

Nome do Empreendimento		CAPS I	
Endereço do Empreendimento		AV. DUARTE MUNIZ, BRUMADO - BAHIA	
Título do desenho		URBANISMO	
PLANTA DE PISOS TÁTEIS		PROJETO EXECUTIVO	
Projeto e coordenador		CONSORCIO SAUDE CONCREMAT-MEP - CNPJ 60.255.454/0001-35 RUA JOAQUIM PALHARES, no. 40, ANDAR 5 - RIO DE JANEIRO/RJ - CEP 20.260-080 FONE (21) 3535-4131	
Responsável Técnico pelo Projeto de Urbanismo		Aila Levindo Pedreira Britto Arquiteta CAUBA nº AS2017-D	
Disciplina		URBANISMO	
Escala		04/07	
Revisão		01	
Especialidade		URB	
		1/100	