


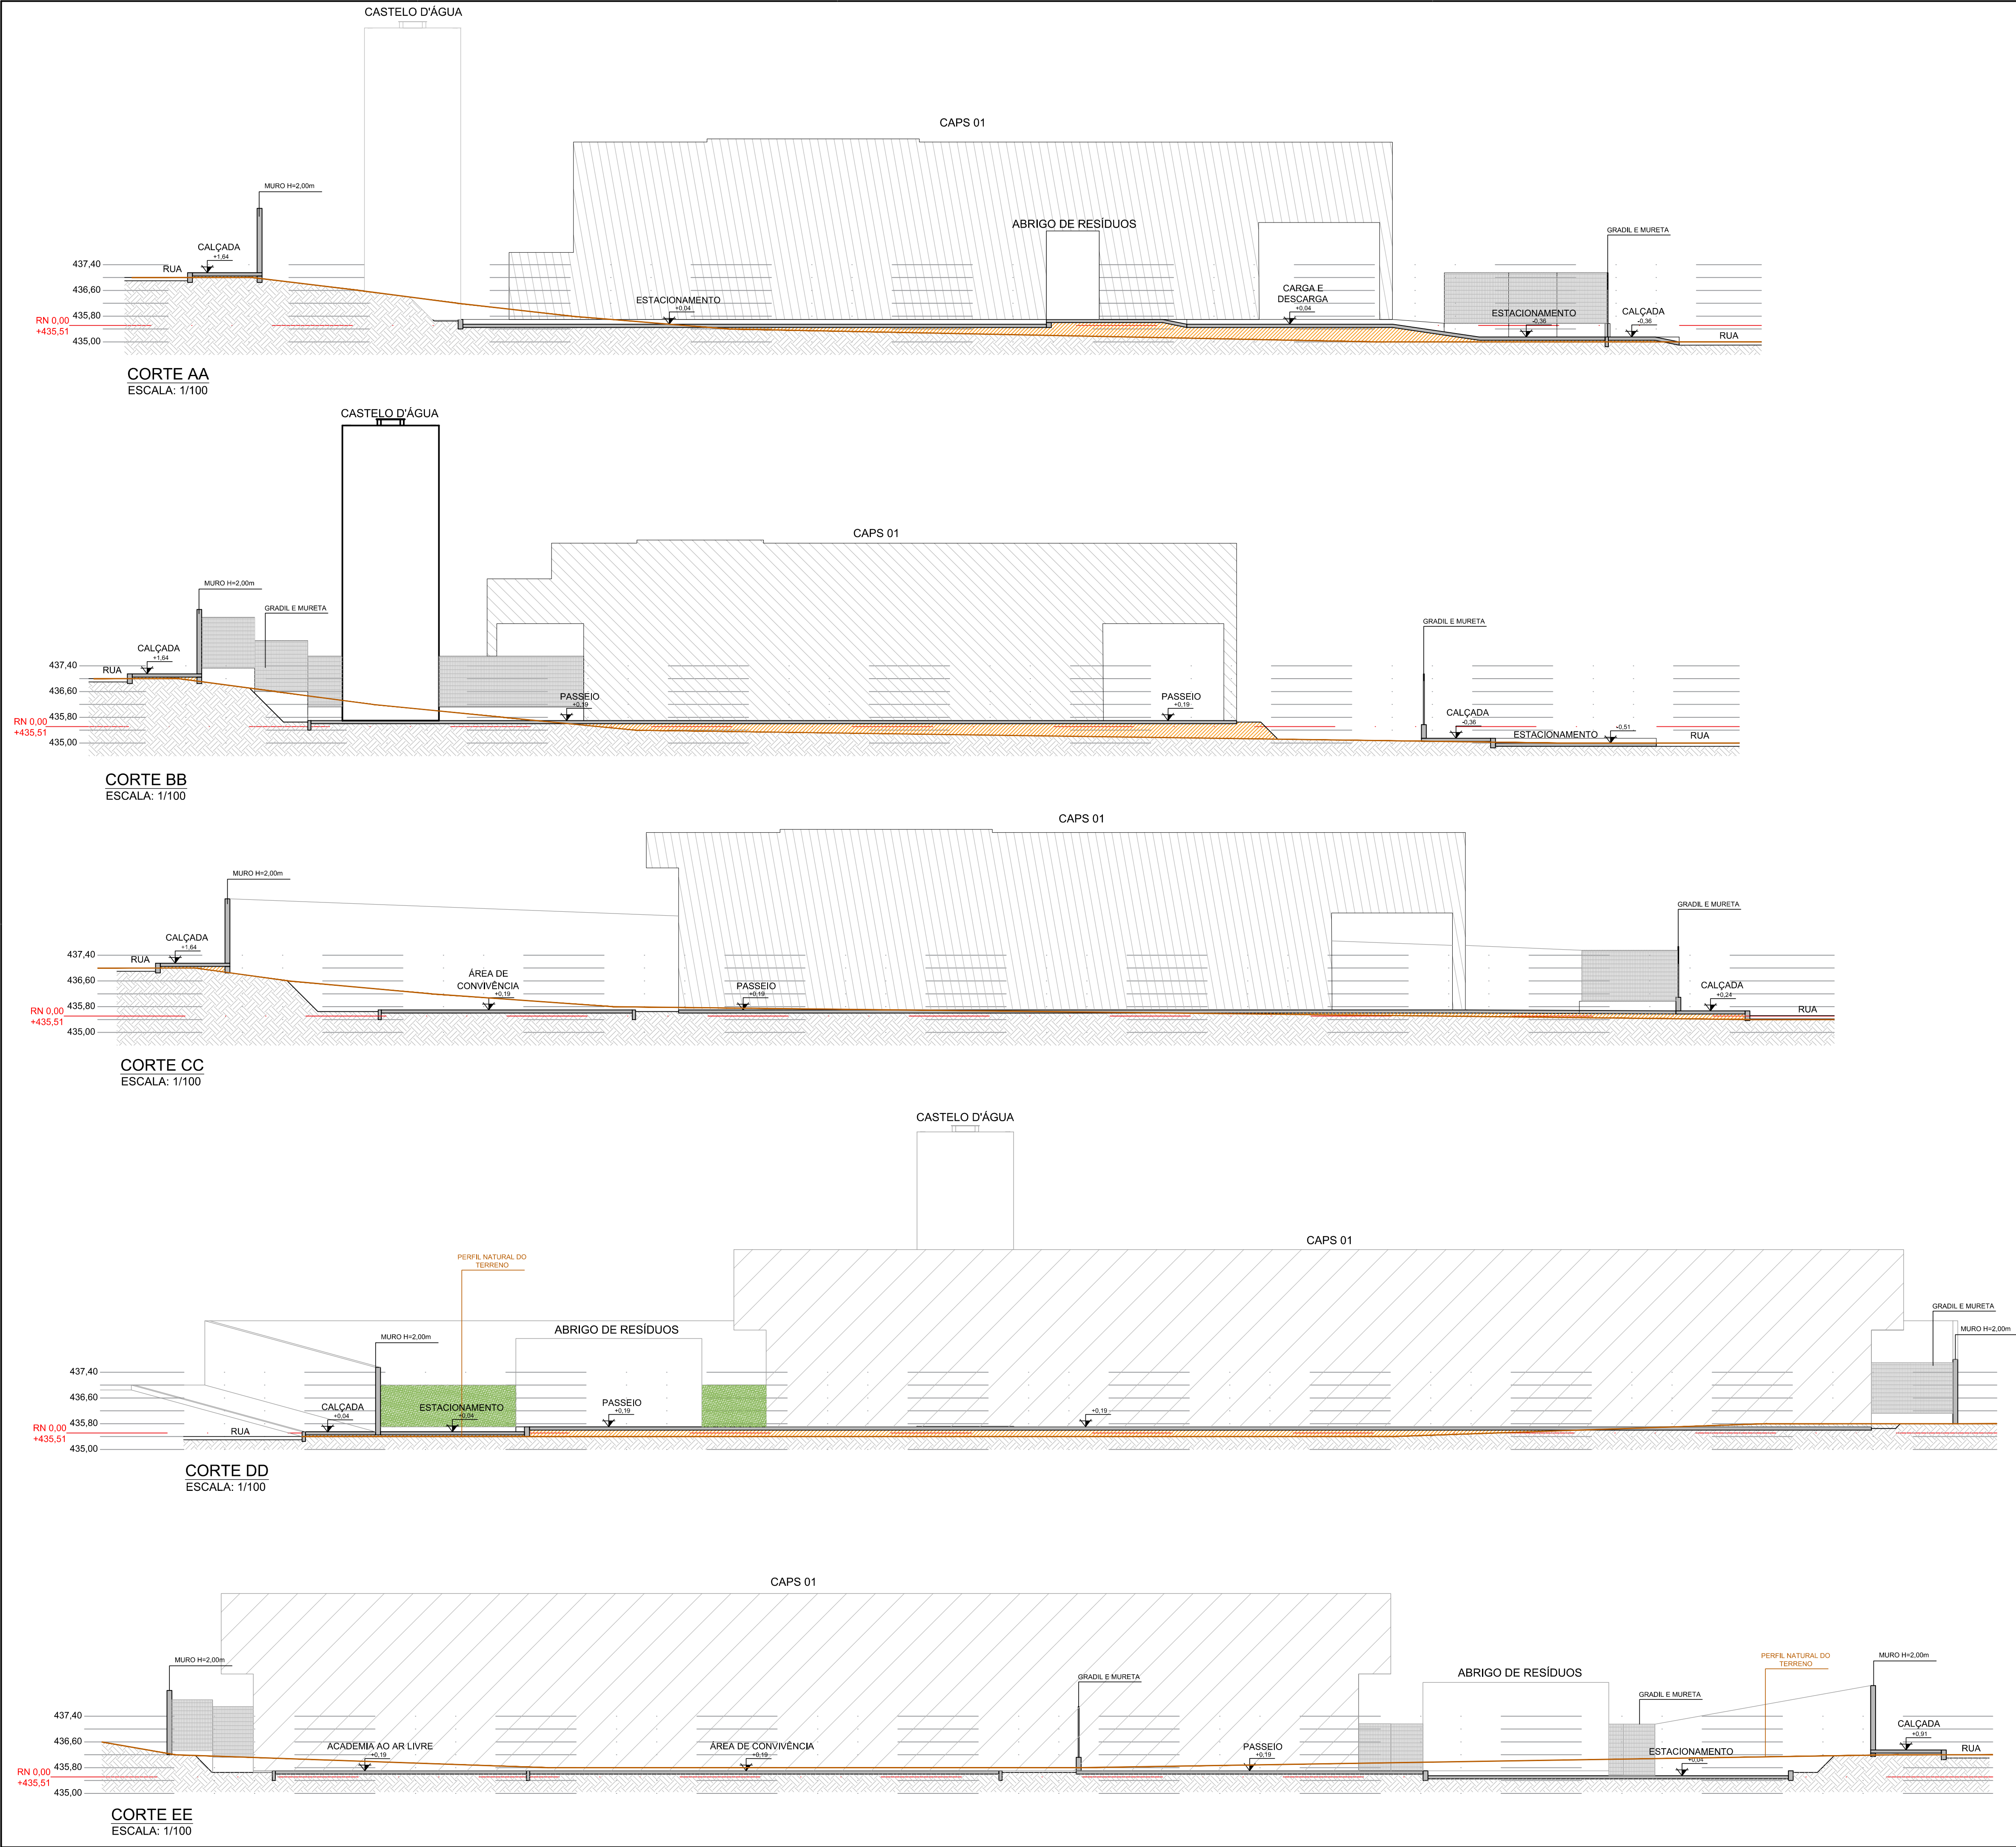

- NOTAS:
- O PROJETO DE IMPLANTAÇÃO DO CENTRO DE ATENÇÃO PSICOSSOCIAL TIPO 01 (CAPS 01) UTILIZOU COMO REFERÊNCIA O LEVANTAMENTO TOPOGRÁFICO FORNECIDO PELA SESAB;
 - O CÁLCULO DOS ÍNDICES URBANÍSTICOS SE REFEREM APENAS ÀS ÁREAS CONTIDAS DENTRO DA POLIGONAL DO LOTE;
 - PARA O PROJETO DE IMPLANTAÇÃO DO CAPS 01 DE BRUMADO, FOI CONSIDERADO DA EDIFICAÇÃO COM COTA **+0,19** (CONFORME PROJETO BÁSICO ARQUITETÔNICO). DESSA FORMA, **O RN 0,00 REFERE-SE À COTA +435,51**;

CONSORCIO SAÚDE CONCREMAT-MEP - CNPJ 60.255.454/0001-35 RUA JOAQUIM PALHARES, no. 40, ANDAR 5 - RIO DE JANEIRO/RJ - CEP 20.260-080 - FONE (21) 3535-4131 Medidas em metros. Confeite medidas no local. Antes de qualquer alteração consultar o arquiteto responsável.						Aila Levindo Pedreira Britto		Assinado de forma digital por Aila Levindo Pedreira Britto Data: 2026.09.10 08:17:25 -03'00'	
REV	DATA	CONTEUDO				REV	DATA	CONTEUDO	
00	01/09/2026	EMISSÃO INICIAL							
01	08/09/2026	REVISÃO CONFORME A ANÁLISE TÉCNICA R00							
Nome do Empreendimento									
CAPS I									
Endereço do Empreendimento						Disciplina			
AV. DUARTE MUNIZ, BRUMADO - BAHIA						URBANISMO			
Título do desenho						Escala			
CORTES AA, BB, CC, DD E EE						PROJETO EXECUTIVO			
Projetista e coordenador						Plancha		Especialidade	
CONSORCIO SAÚDE CONCREMAT-MEP - CNPJ 60.255.454/0001-35 RUA JOAQUIM PALHARES, no. 40, ANDAR 5 - RIO DE JANEIRO/RJ - CEP 20.260-080 FONE (21) 3535-4131						05/07		URB	
Responsável Técnico pelo Projeto de Urbanismo						Revisão		Escala	
AILA LEVINDO PEDREIRA BRITTO Arquiteta CAUBA nº AS2017-D						01		1/100	