


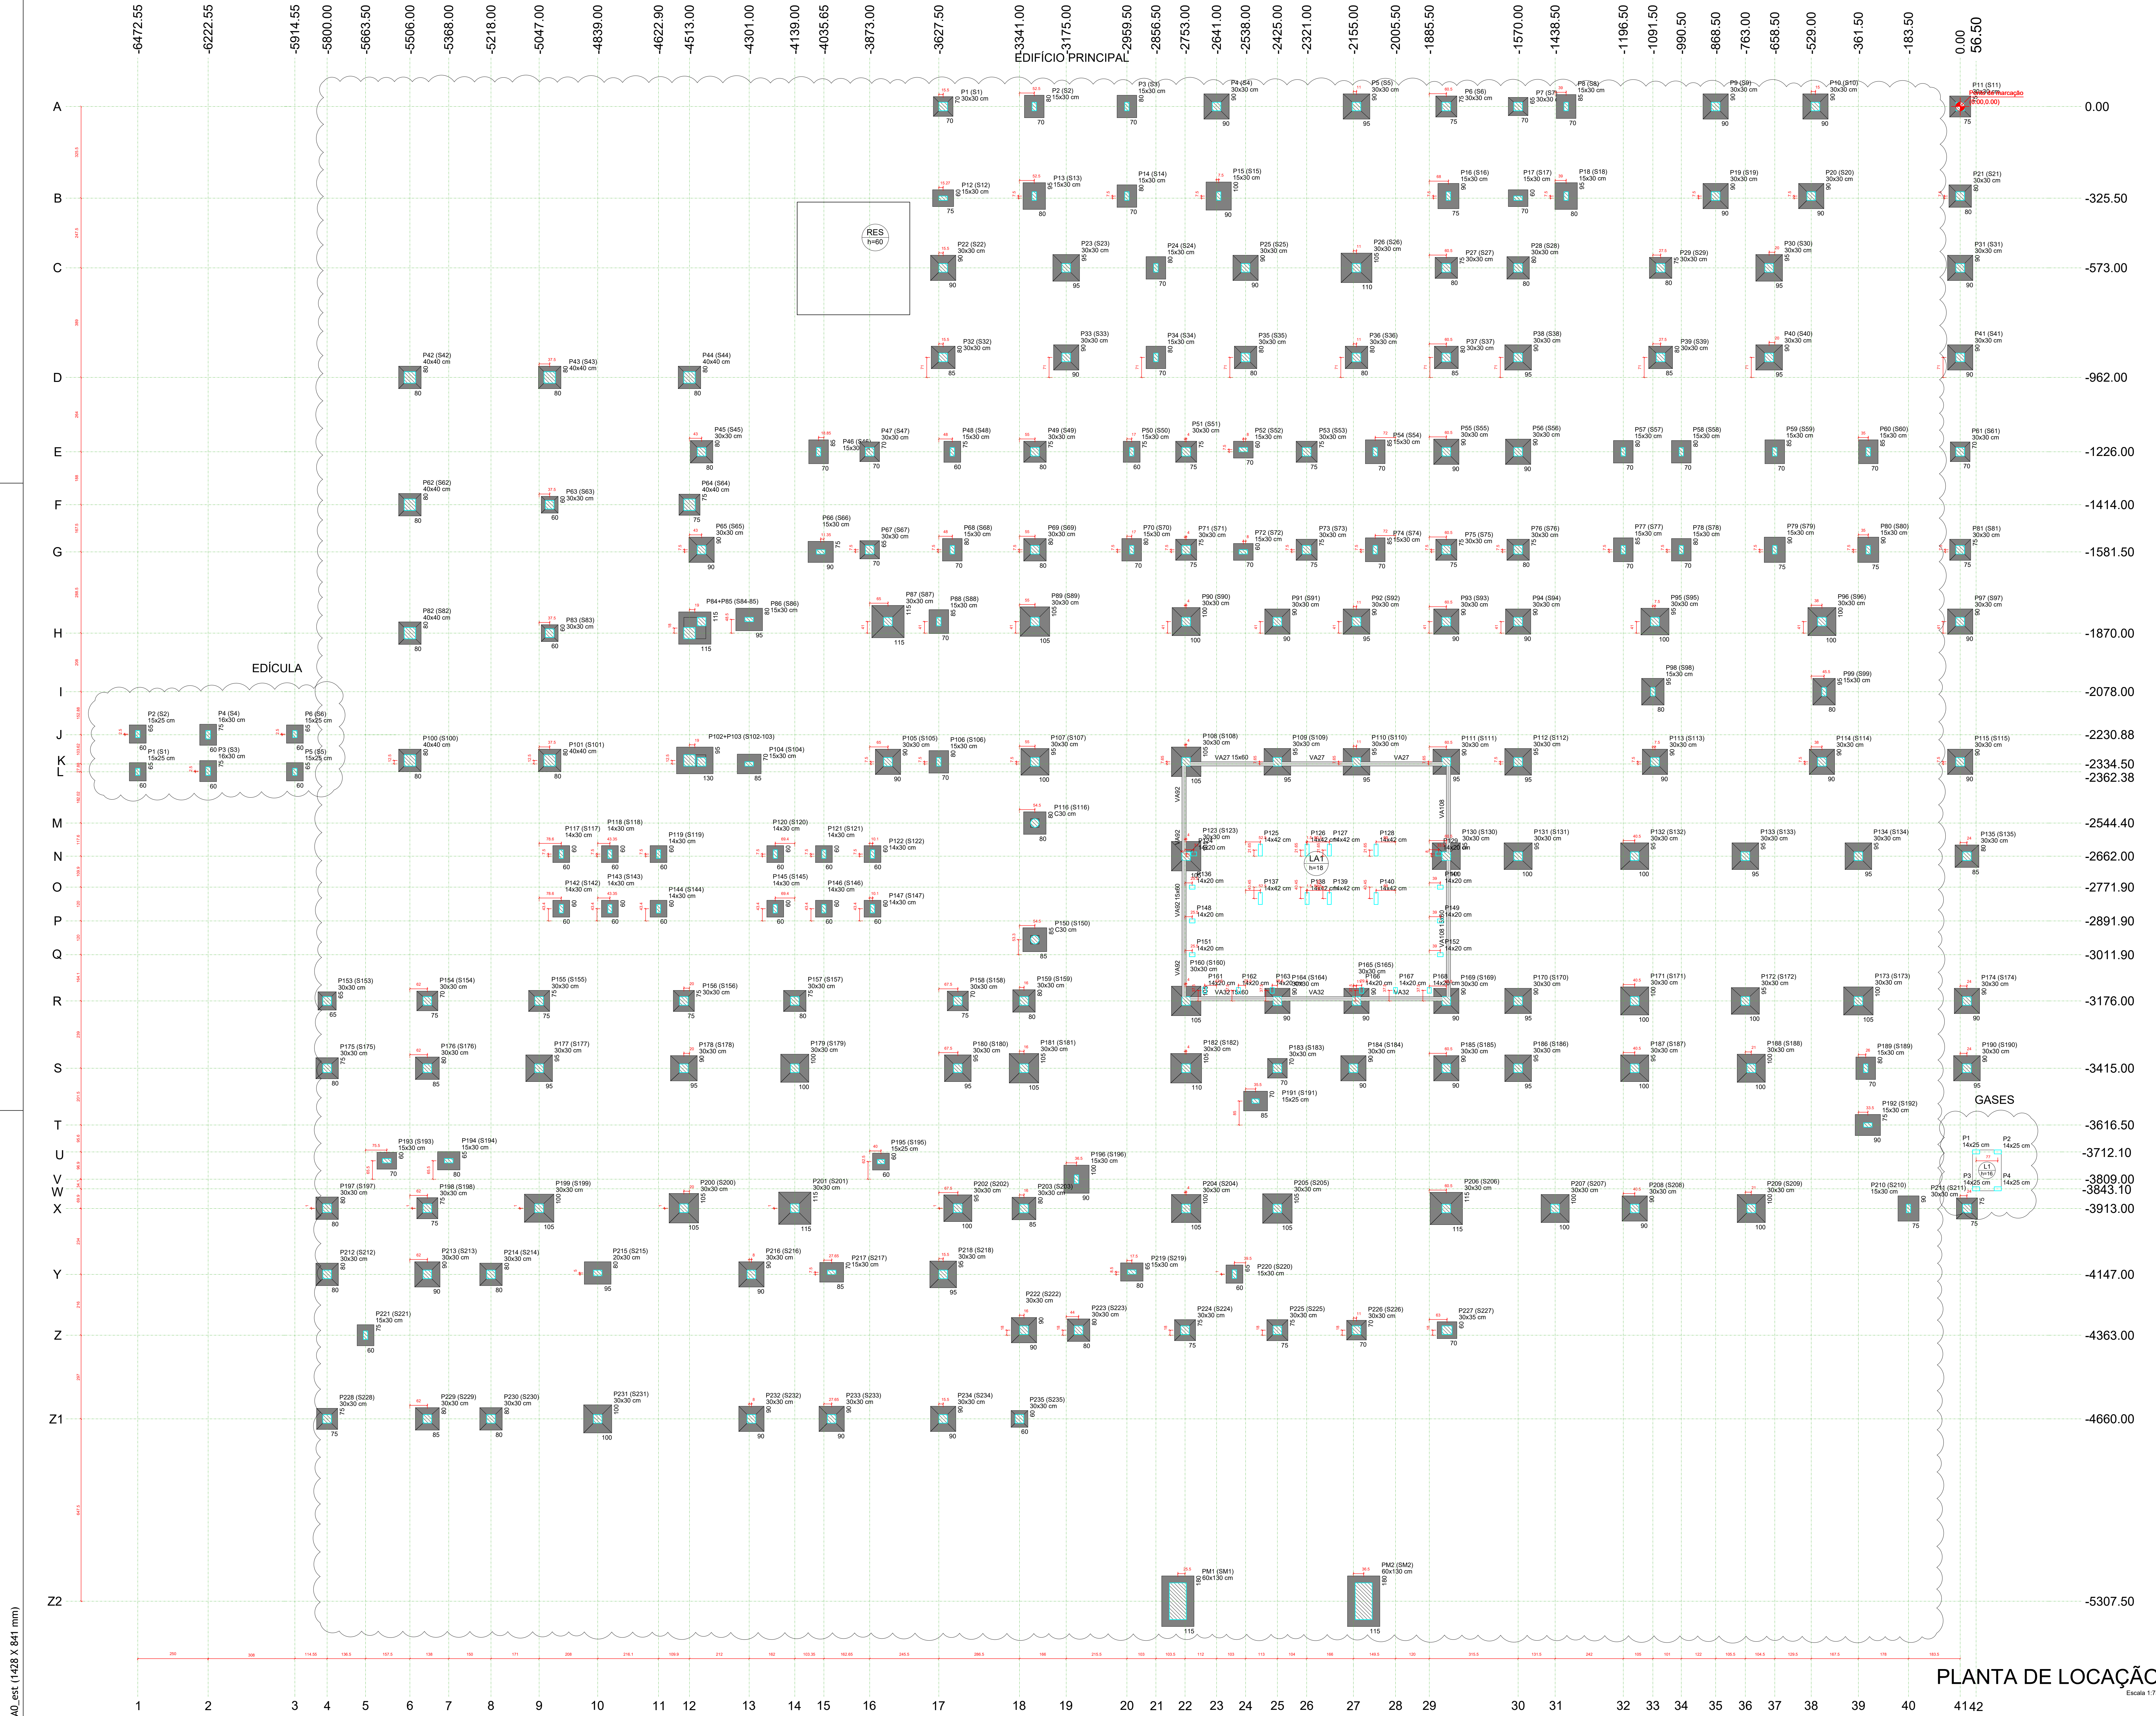

Nome	Seção	X (cm)	Y (cm)	Nome	Lado B	Lado H	nº	n1	n2	d'
