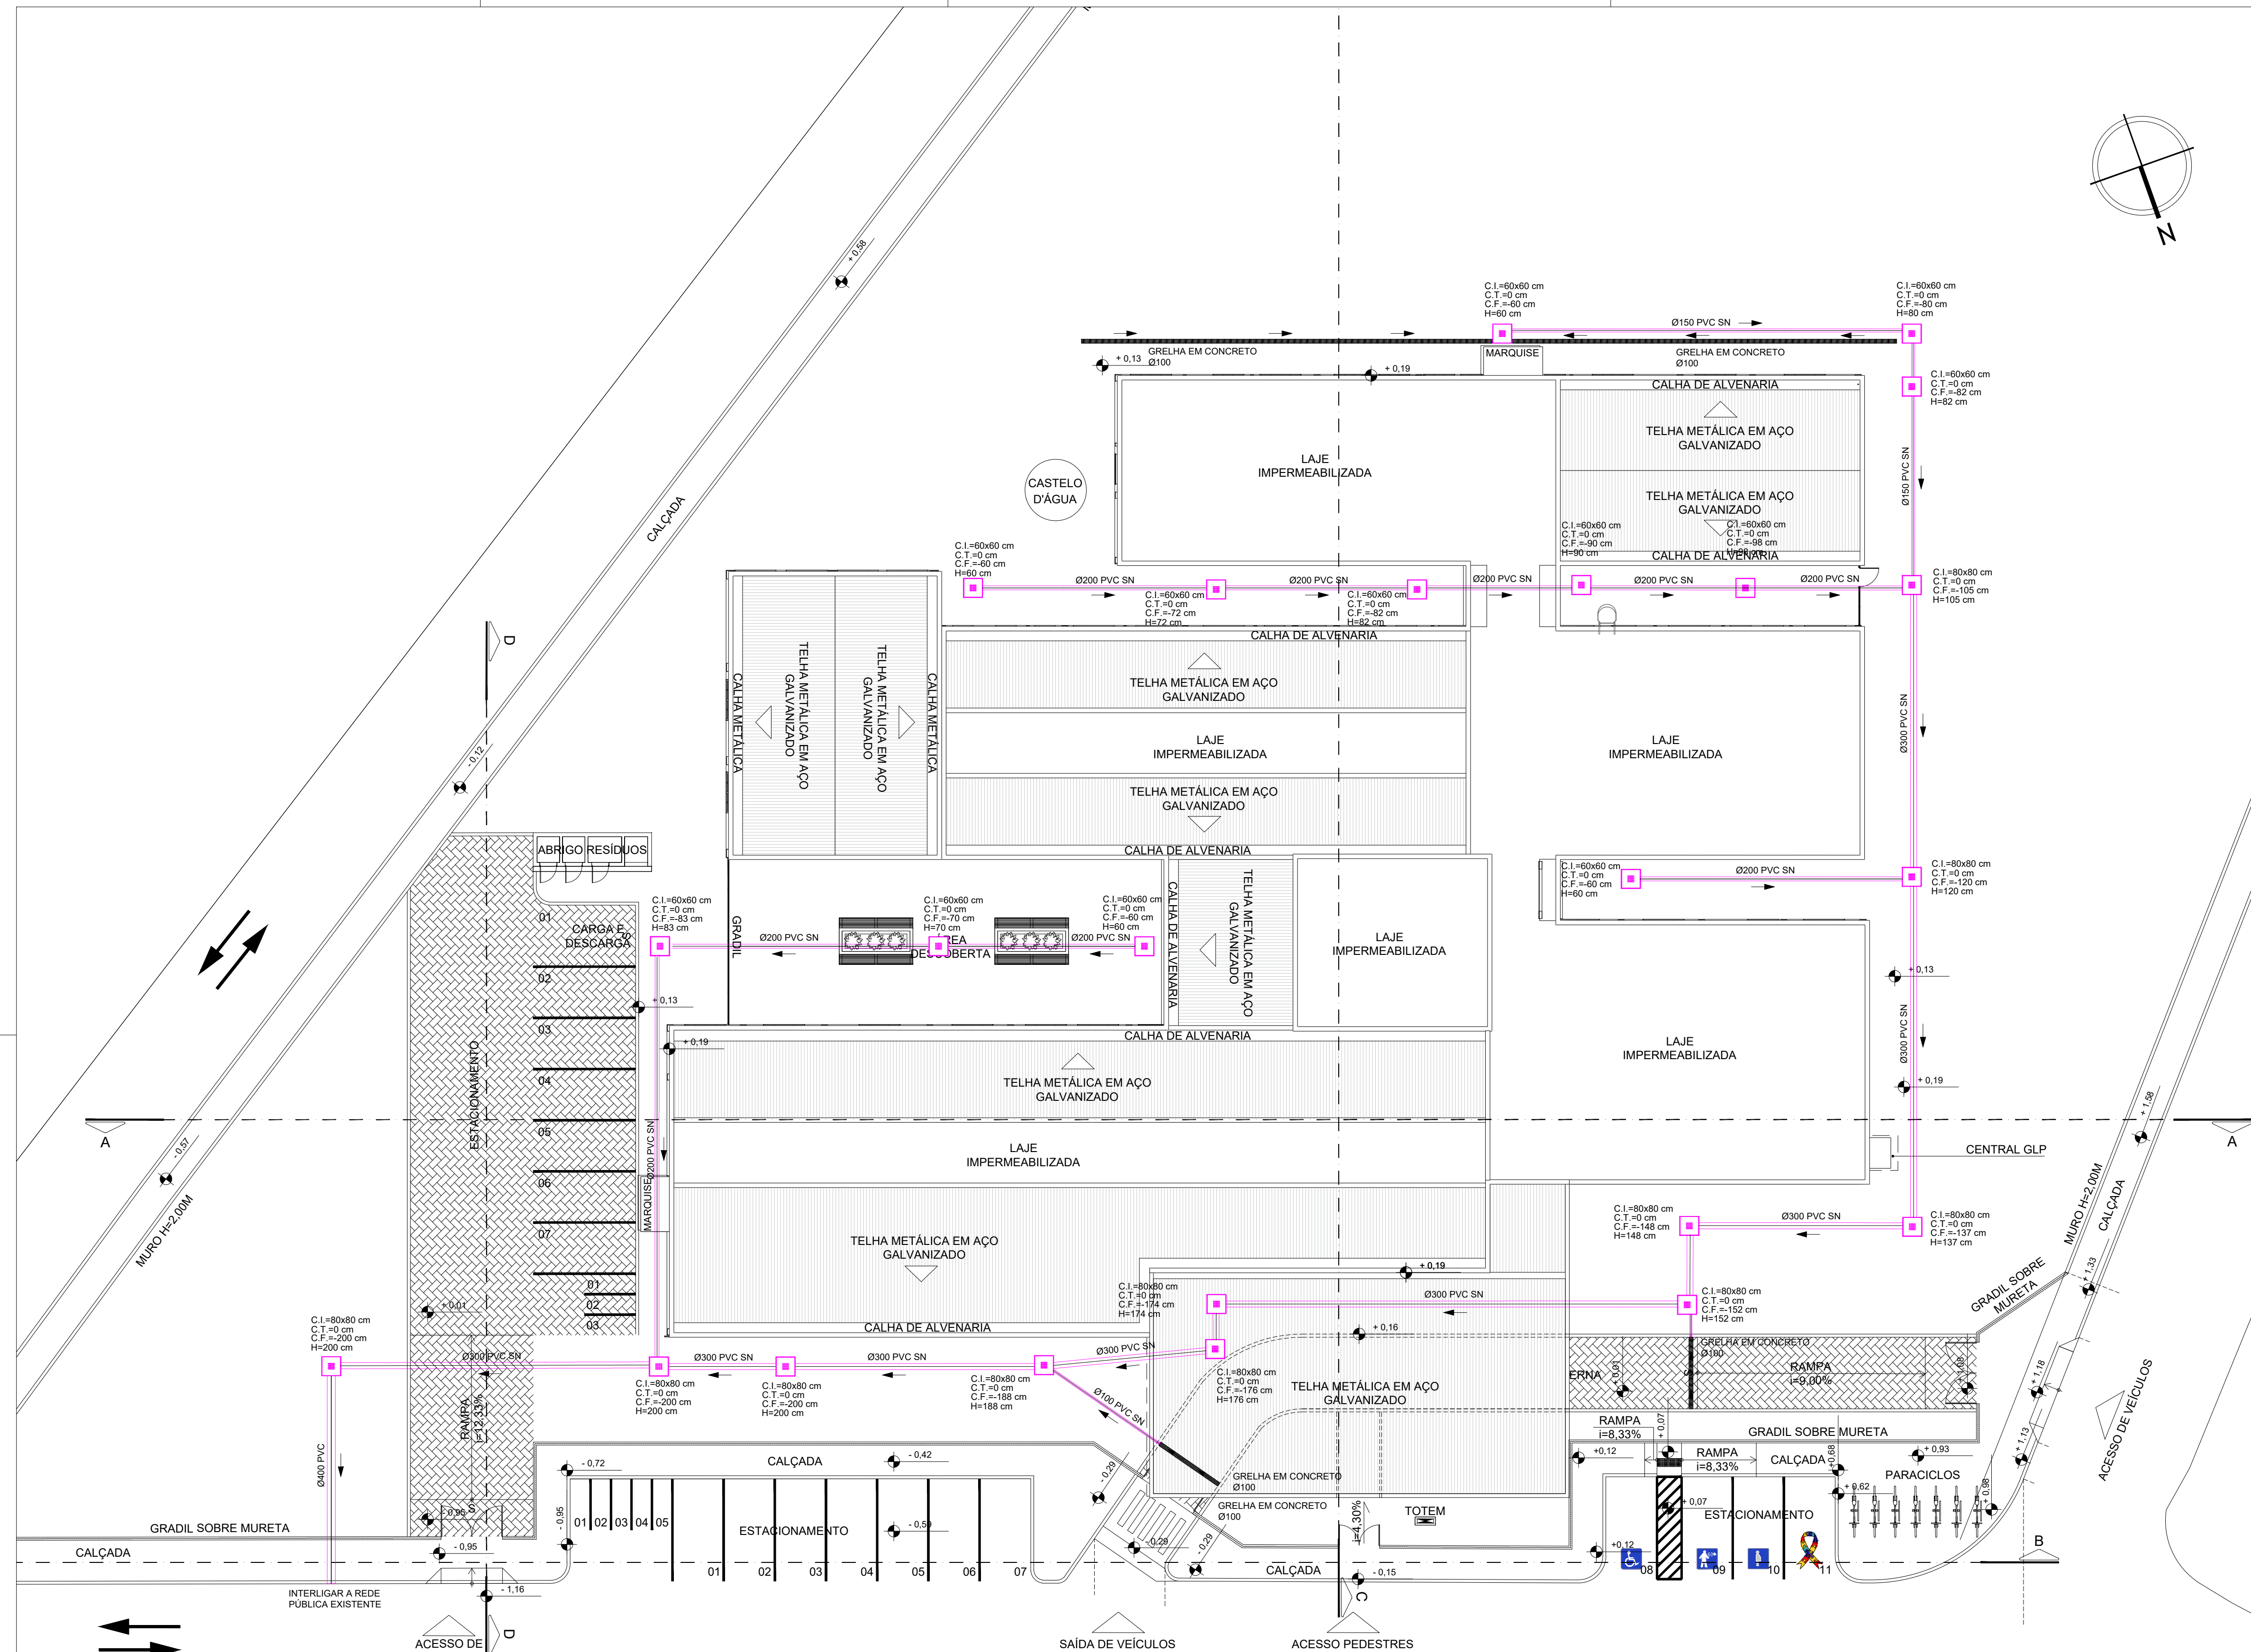


LEGENDA:	DESCRIÇÃO:
	TUBULAÇÃO DE ÁGUA PLUVIAL EM PVC VINILFORT - PELO PISO
	CAIXA DE INSPEÇÃO DE ÁGUAS PLUVIAIS

[illegible]

Nome do Empreendimento

CER IV

Endereço do Empreendimento	Disciplina
AVENIDA DIACONO COTRIM RIZERIO, BRUMADO / BAHIA	ÁGUAS PLUVIAIS
Título do desenho	Etapa
PLANTA DE IMPLANTAÇÃO	PROJETO EXECUTIVO

 CONSORCIO SAÚDE CONCREMAT MEP	Projetista e coordenador CONSORCIO SAÚDE CONCREMAT-MEP - CNPJ 00.255.454/0001-35 RUA JOAQUIM PALMEIRAS, 70 - 400 - ANDAR 5 - RIO DE JANEIRO/RJ - CEP 20.260-080 FONE (21) 3535-4131	Prancha 01/02	Especialidade PLU
	Responsável Técnico pelo Projeto de Águas Pluviais ANDRÉ CLEMENTE CORREIA Engenheiro Civil - 1902040404	Revisão 00	Escala 1/175