


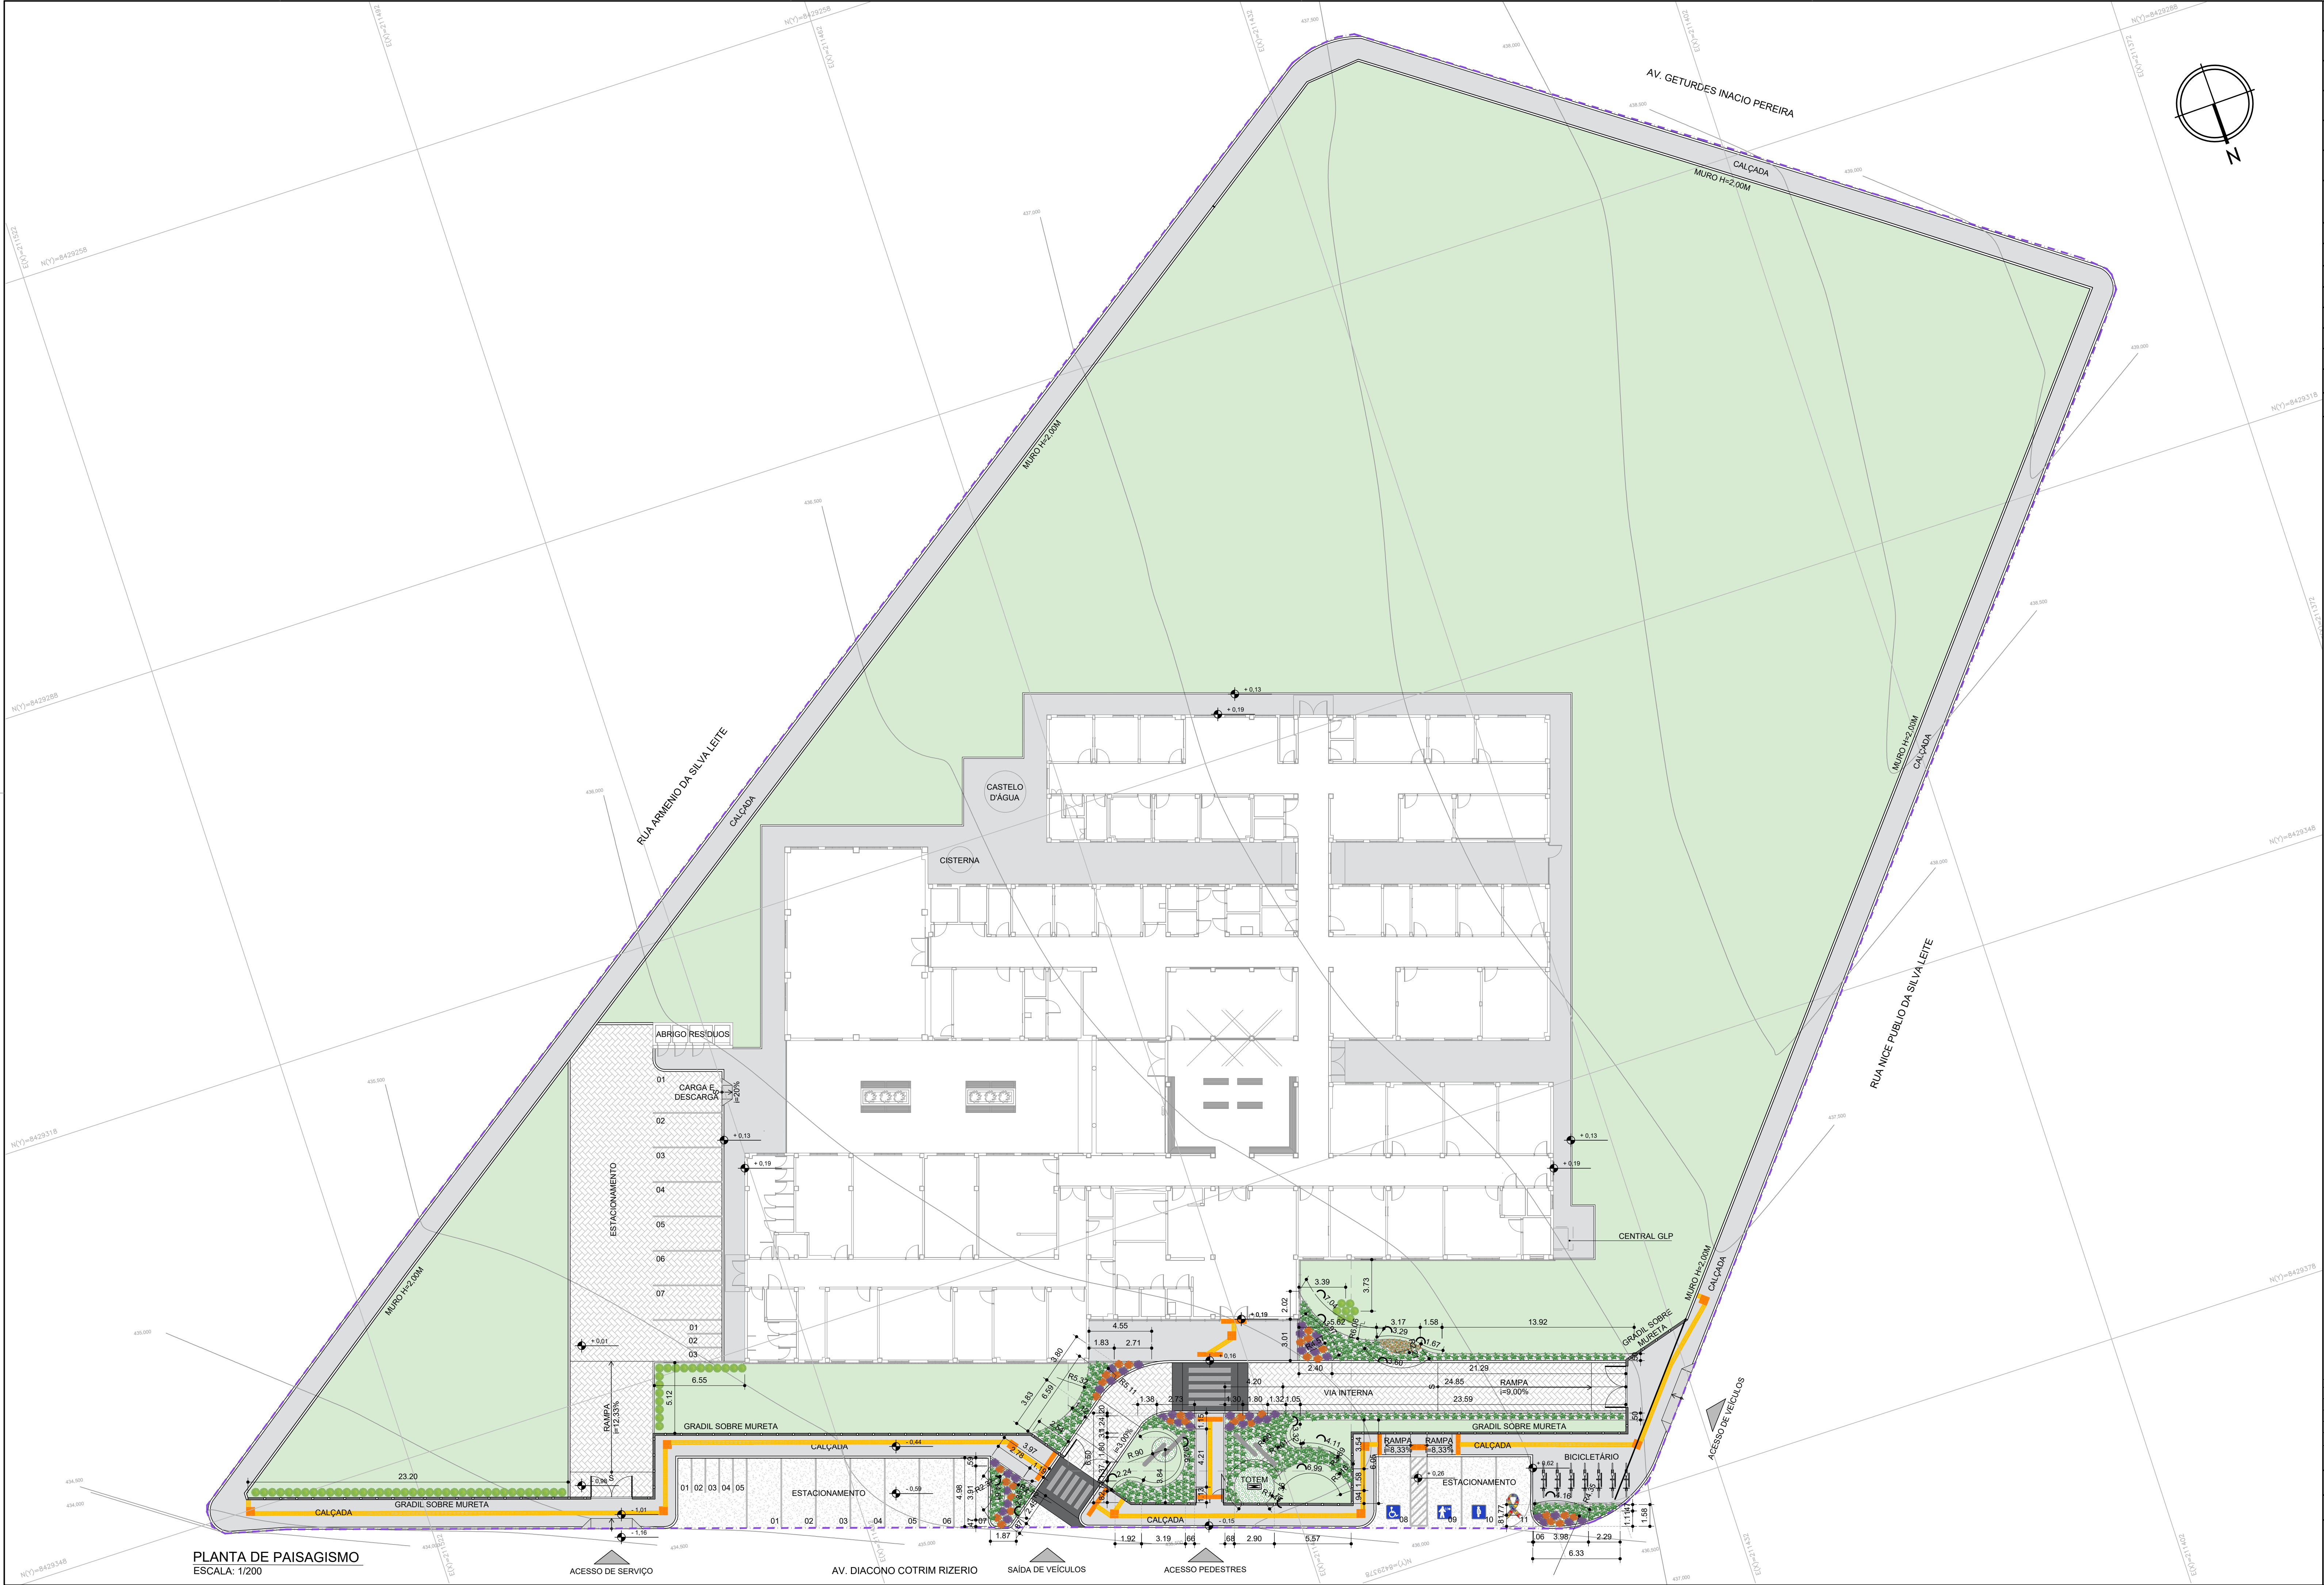

LEGENDA:

000.00

- COTA DE PISO

- PISO EM BLOCOS DE CONCRETO INTERTRAVADOS, COR CINZA NATURAL

- GRAMA / ÁREA PARA PAISAGISMO

- PISO ESTACIONAMENTO EM CONCRETO

- PASSEIO EM CONCRETO

- POLIGONAL DE INTERVENÇÃO

LEGENDA PAISAGISMO

REPRESENTAÇÃO GRÁFICA	DESCRIÇÃO						QUANT.
	FAMÍLIA NOME CIENTÍFICO	NOME POPULAR	PORTE ADULTO	ALTURA MUDA	DIST. ENTRE MUDAS		
	Clusia fluminensis / Clusia rosea	CLÚSIA	2 - 4 M	0,60 M	1,50 - 2,00 M	63	
	Codiaeum variegatum	CROTON	1,5 - 3 M	0,40 M	1,20 - 1,80 M	17	
	Hohenbergia correa-arauji	BROMÉLIA NATIVA	0,8-1,2 M	0,40 M	1 - 1,20 M	37	
	Dianella caerulea	DIANELA	0,6-1 M	0,30 M	0,60 - 0,80 M	333	
	Aechmea blanchetiana	BROMÉLIA NATIVA	0,8-1,2 M	0,40 M	0,80 - 1,00 M	31	
	Zoysia japonica	GRAMA-ESMERALDA	0,06 M	40x40CM	-	4.446,46 m²	
	-	SEIXO BRANCO OU CASCALHO	0,05 M	-	-	2.631,75 Kg	
	-	BRITA Nº 0	0,05 M	-	-	5.382,00 Kg	
	-	LIMITADOR DE GRAMA	-	-	-	131,72 m	

CLÚSIA
Clusia fluminensis / Clusia rosea

CROTON
Codiaeum variegatum

BROMÉLIA NATIVA
Hohenbergia correa-arauji

DIANELA
Dianella caerulea

BROMÉLIA NATIVA
Aechmea blanchetiana

GRAMA ESMERALDA
Zoysia japonica

SEIXO BRANCO OU CASCALHO

BRITA Nº 0

LIMITADOR DE JARDIM

CONSORCIO SAÚDE CONCREMAT-MEP - CNPJ 00.255.454/0001-35
RUA JOAQUIM PALHARES, no. 40, ANDAR 5 - RIO DE JANEIRO/RJ - CEP 20.260-080 - FONE (21) 3535-4131

Medidas em metros.
O valor da cota prevalece no da escala.
Antes de qualquer alteração consultar o arquiteto responsável.

REV	DATA	CONTEÚDO	REV	DATA	CONTEÚDO
00	04/09/2026	EMIÇÃO INICIAL			

Nome do Empreendimento
CER IV

Endereço do Empreendimento
AVENIDA DIACONO COTRIM RIZERIO, BRUMADO / BAHIA

Título do desenho
PLANTA DE PAISAGISMO

Projeta e coordenador
CONSORCIO SAÚDE CONCREMAT-MEP - CNPJ 00.255.454/0001-35
RUA JOAQUIM PALHARES, no. 40, ANDAR 5 - RIO DE JANEIRO/RJ - CEP 20.260-080
FONE (21) 3535-4131
Responsável Técnico pelo Projeto de Urbanismo
ALIA LEVINO PEDREIRA BRITTO
Arquiteta CAUBA nº A32017-0

Prancha
01/01

Especialidade
PSG

Revisão
00

Escala
1/200