


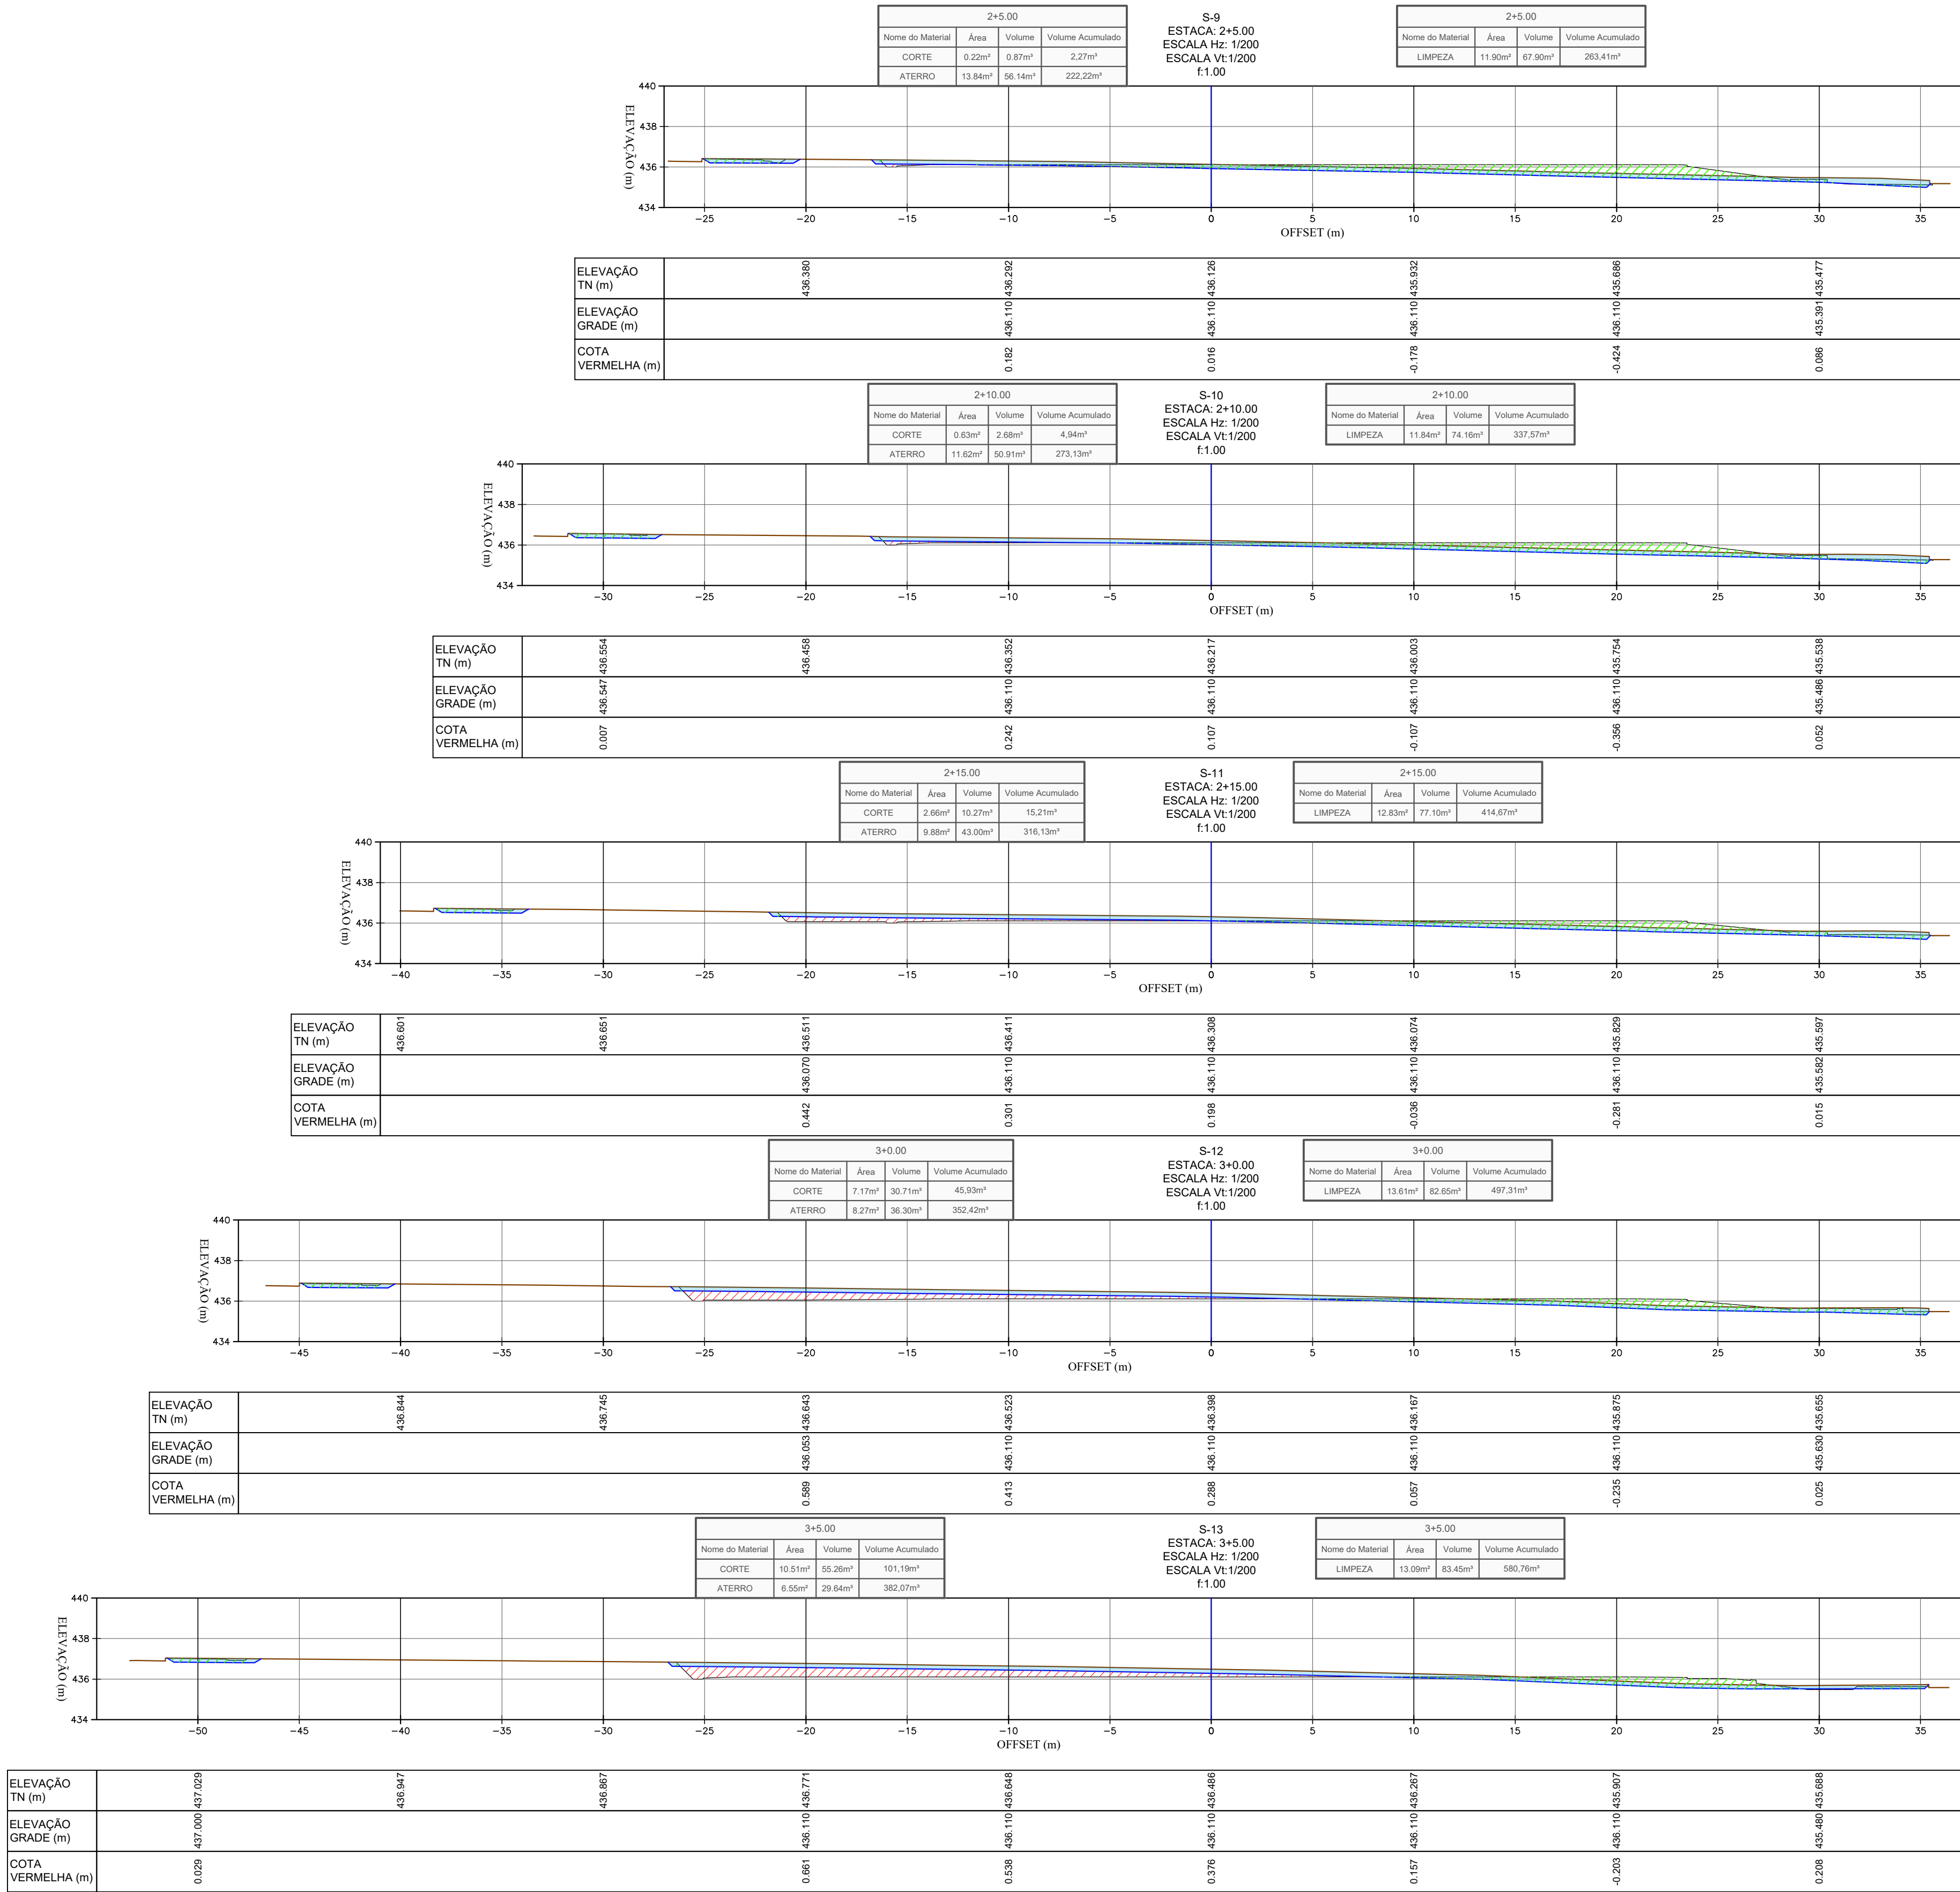

LEGENDA :

- TERRENO NATURAL
- TERRAPLENAGEM
- ESCAVAÇÃO DE LIMPEZA (20CM)
- ÁREAS EM ATERRO
- ÁREAS EM CORTE
- ÁREAS DE CORTE - DE LIMPEZA ESP: 20cm

Documento assinado digitalmente
gouver
GILBERTO MILTÃO DE OLIVEIRA FILHO
Data: 06/09/2026 11:29:33-0300
Verifique em https://validar.jr.gov.br

CONSORCIO SAUDE CONCREMAT-MEP - CNPJ 60.255.454/0001-35
RUA JOAQUIM PALHARES, no. 40, ANDAR 5 - RIO DE JANEIRO/RJ - CEP 20.260-080 - FONE (21) 3535-4131
Medidas em metros. Confira medidas no local.
O valor da cota prevalece ao da escala. Antes de qualquer alteração consultar o arquiteto responsável.

REV	DATA	CONTEUDO	REV	DATA	CONTEUDO
00	06/09/2026	EMIÇÃO INICIAL			

Nome do Empreendimento CENTRO ESPECIALIZADO EM REABILITAÇÃO (CER) TIPO IV			Disciplina TERRAPLENAGEM	
Endereço do Empreendimento AVENIDA DIACONO COTRIM RIZERIO, BRUMADO - BAHIA			Escala 004	
Título do desenho SEÇÕES TRANSVERSAIS DE TERRAPLENAGEM			Especialidade TER	
Projeta e coordenador CONSORCIO SAUDE CONCREMAT-MEP - CNPJ 60.255.454/0001-35 RUA JOAQUIM PALHARES, no. 40, ANDAR 5 - RIO DE JANEIRO/RJ - CEP 20.260-080 FONE (21) 3535-4131			Revisão 00	
Responsável Técnico pelo Projeto de Terraplenagem GILBERTO MILTÃO DE OLIVEIRA FILHO TÉCNICO EM AGRIMENSURA CRT-BA: 05116004538			Escala 1:200	